

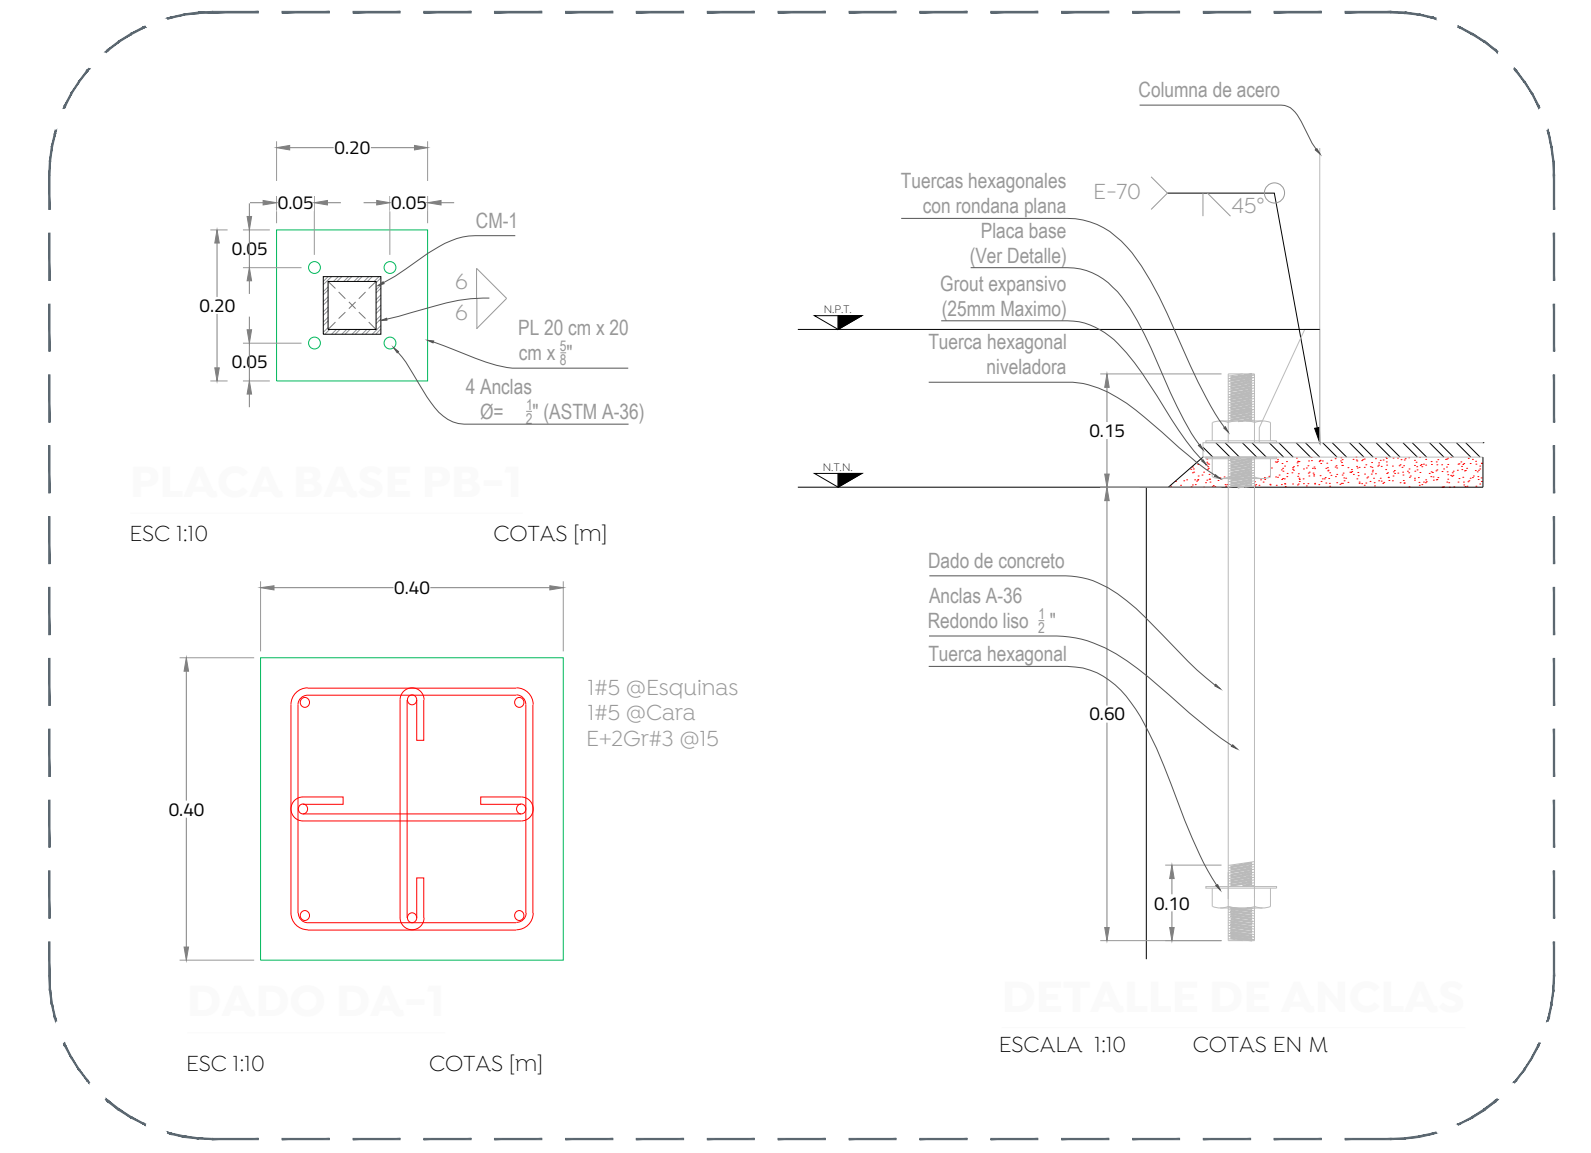
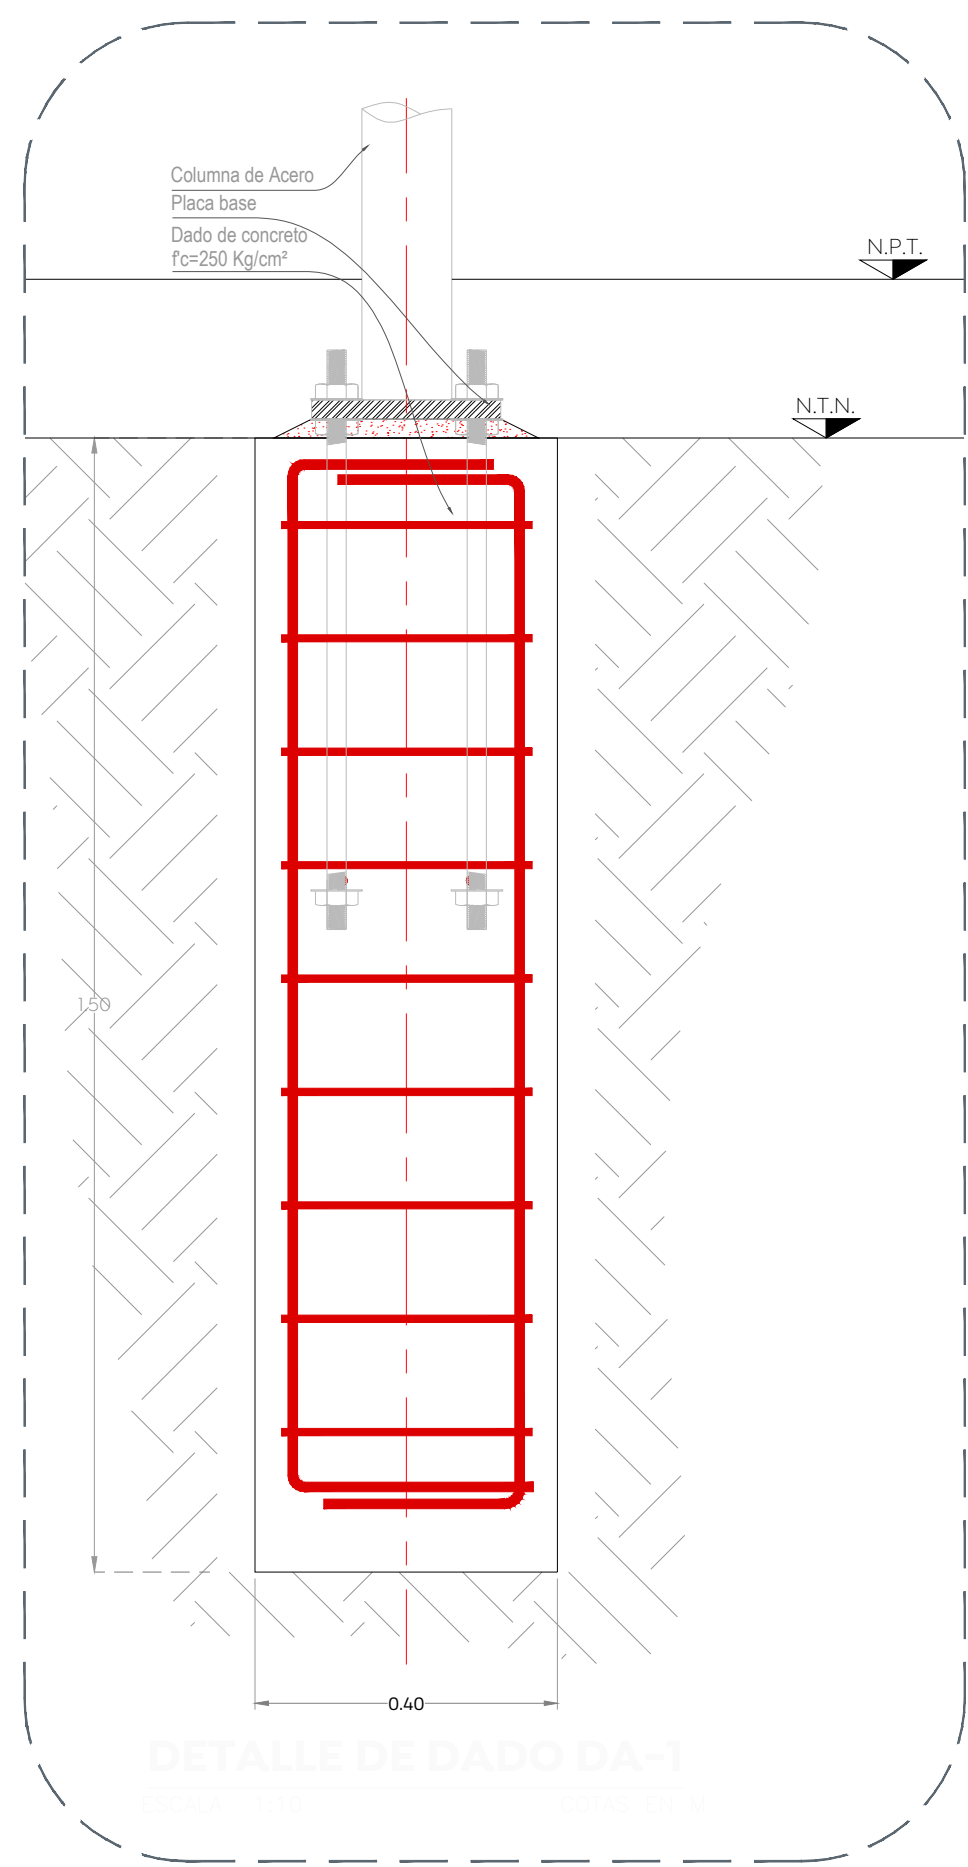


Simbología

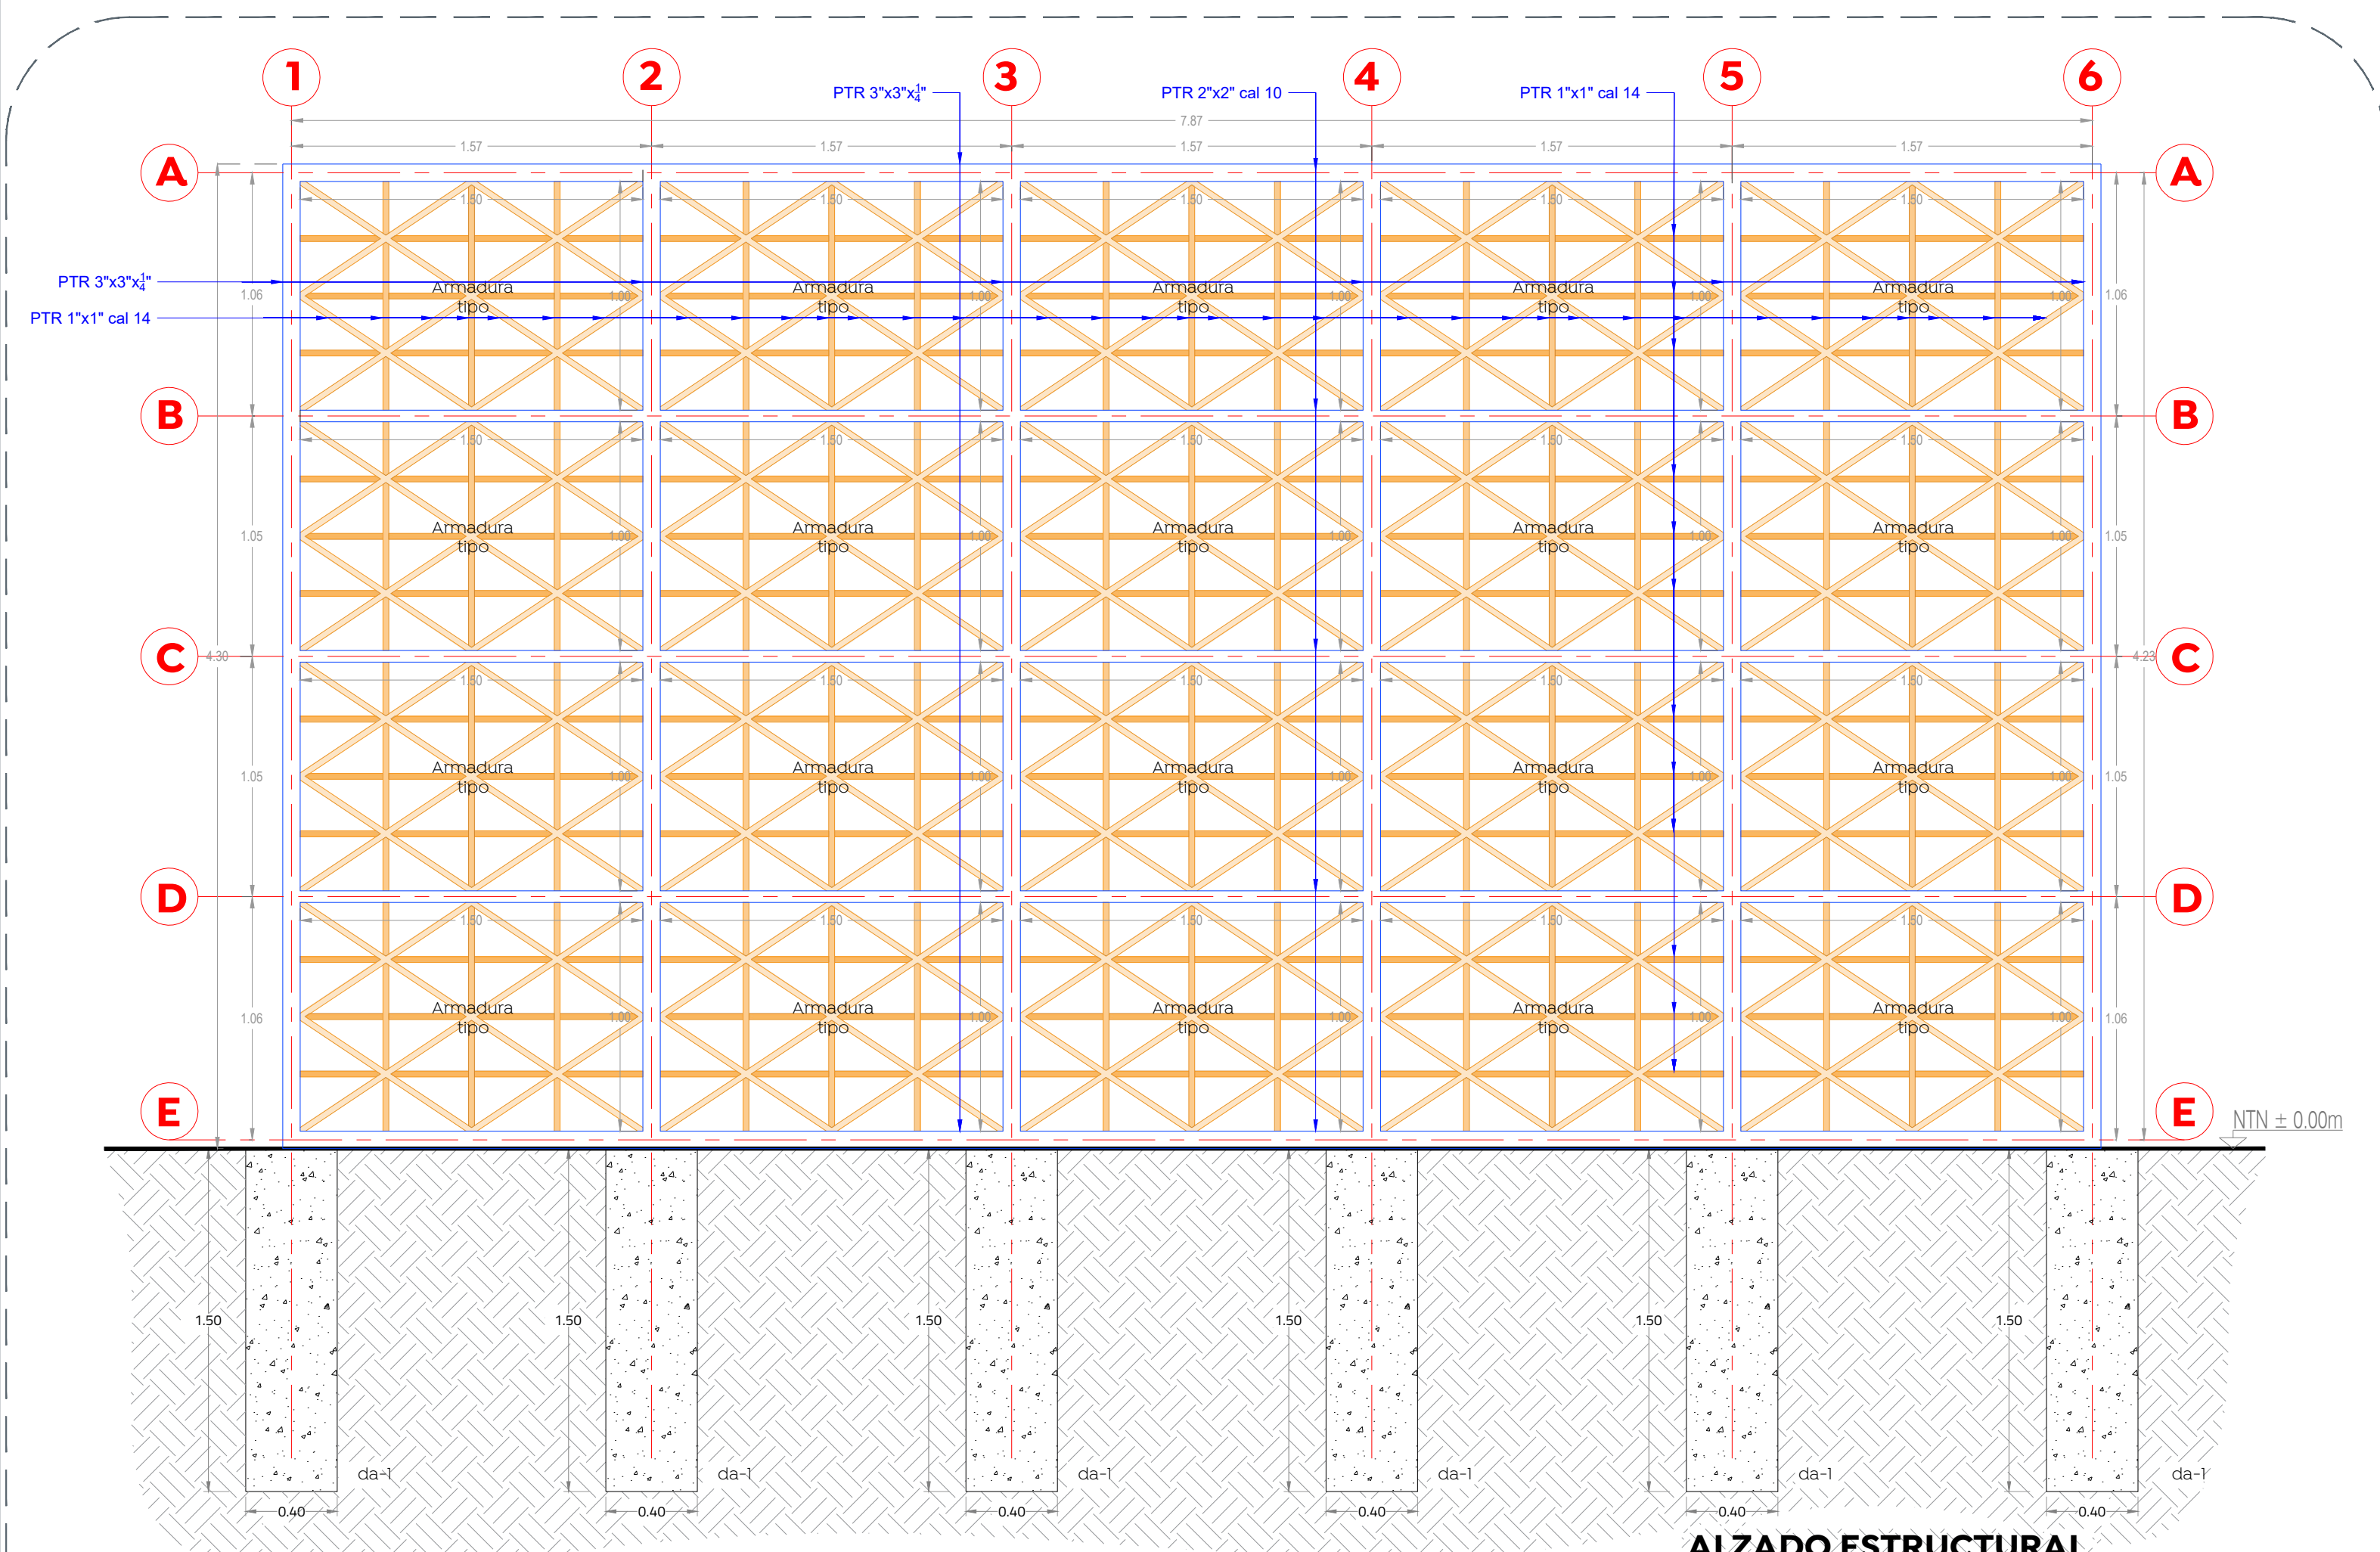


02 Det.5
 Detalle de backstop


1:10

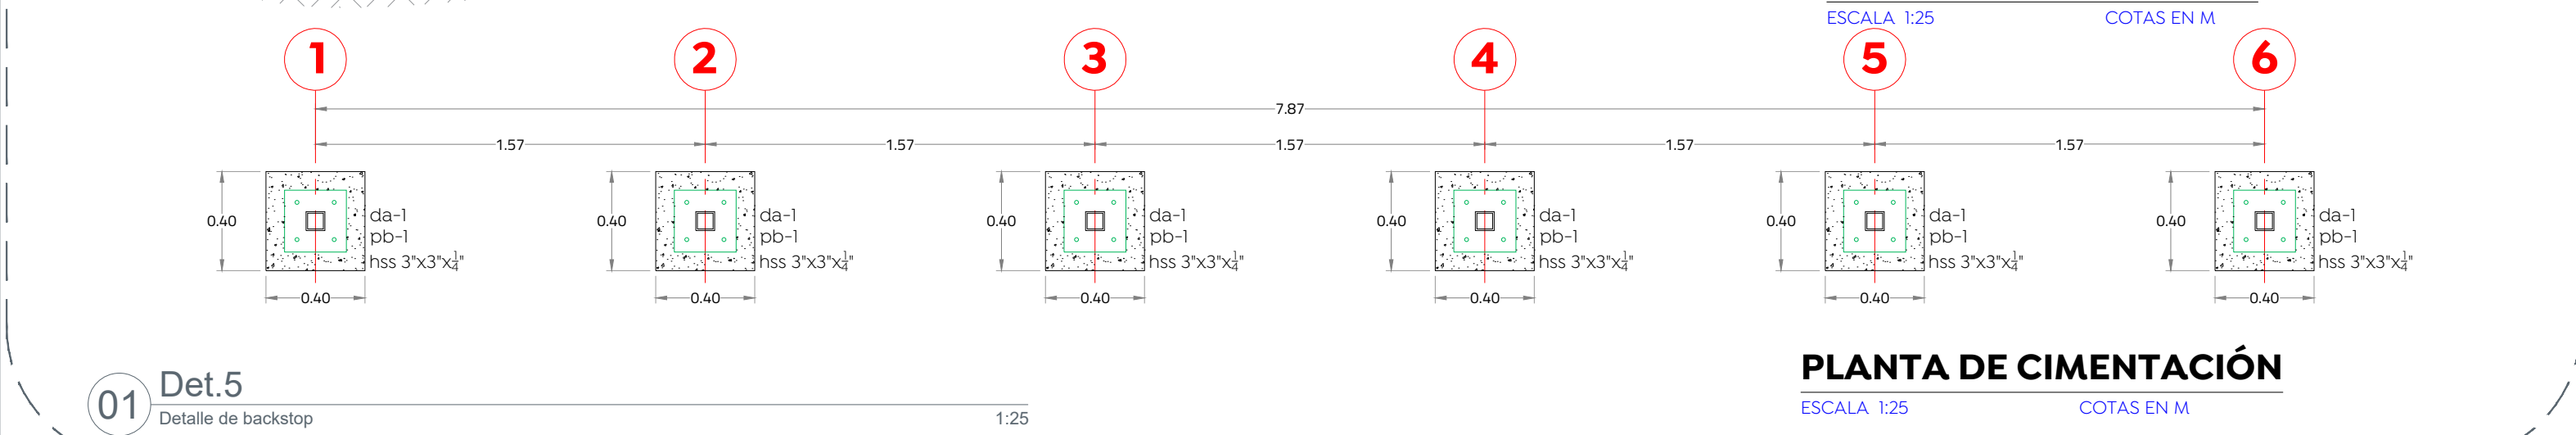


01 Det.5
 Detalle de backstop

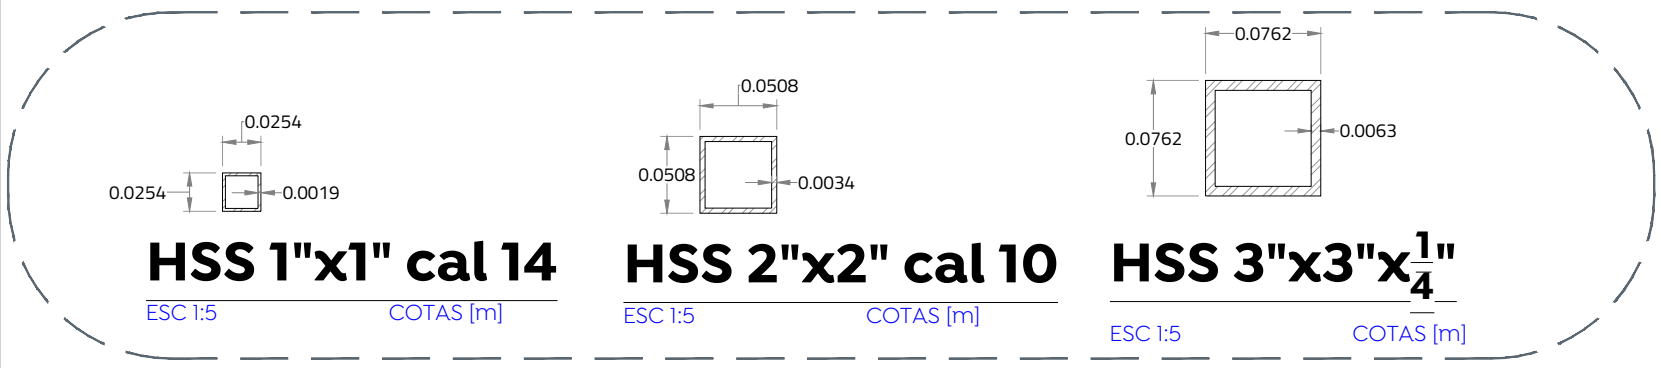


03 Det.5
 Detalle de backstop

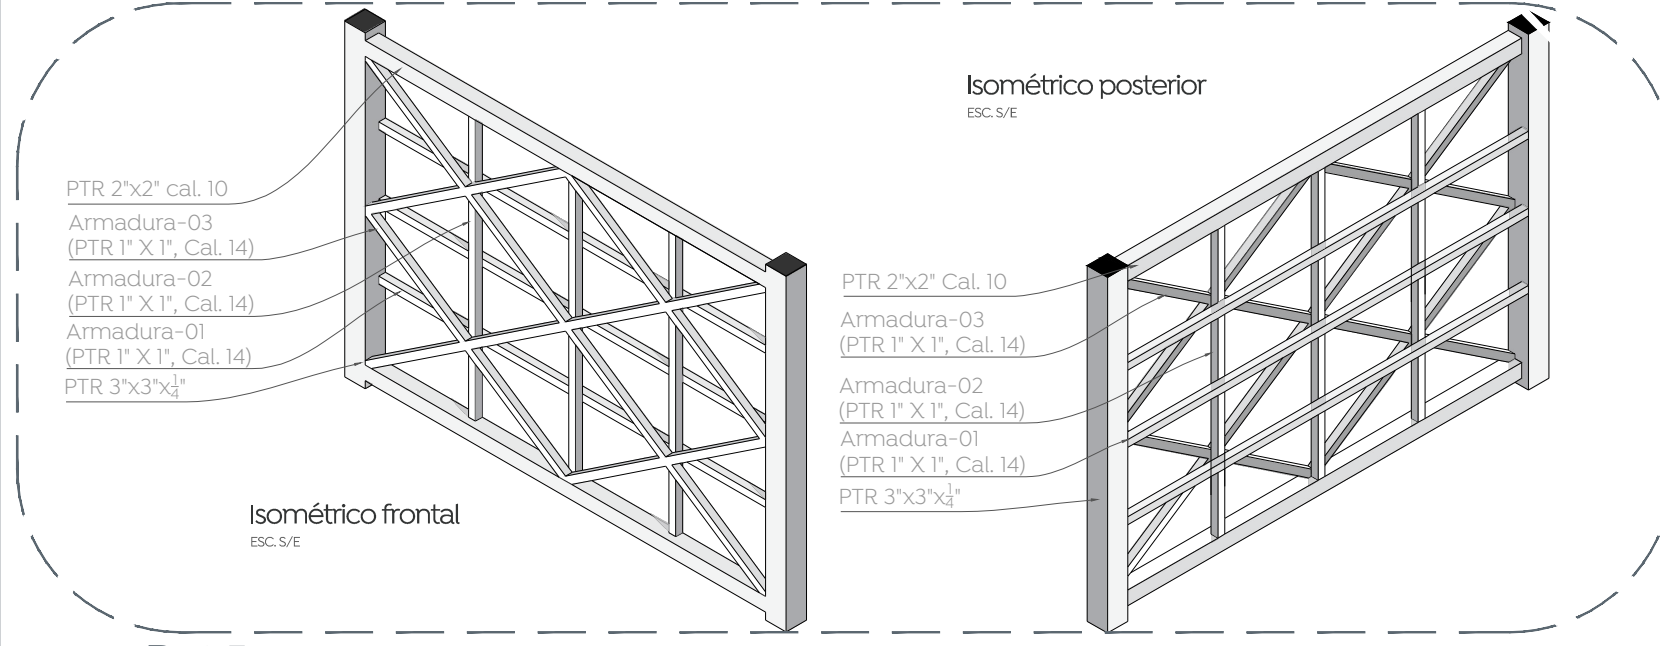


04 Det.5
 Detalle de backstop

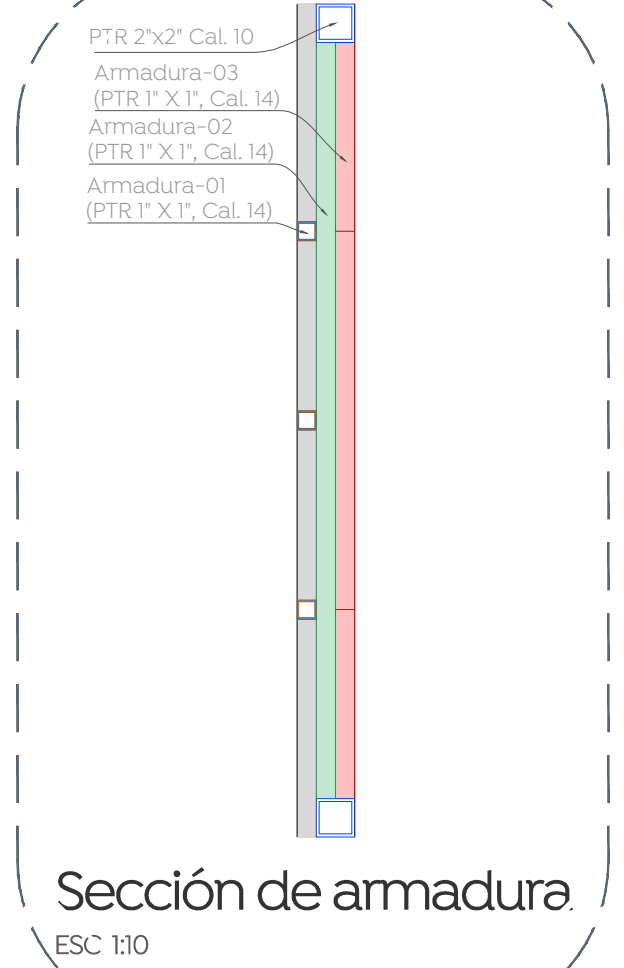

05 Det.5
 Detalle de backstop

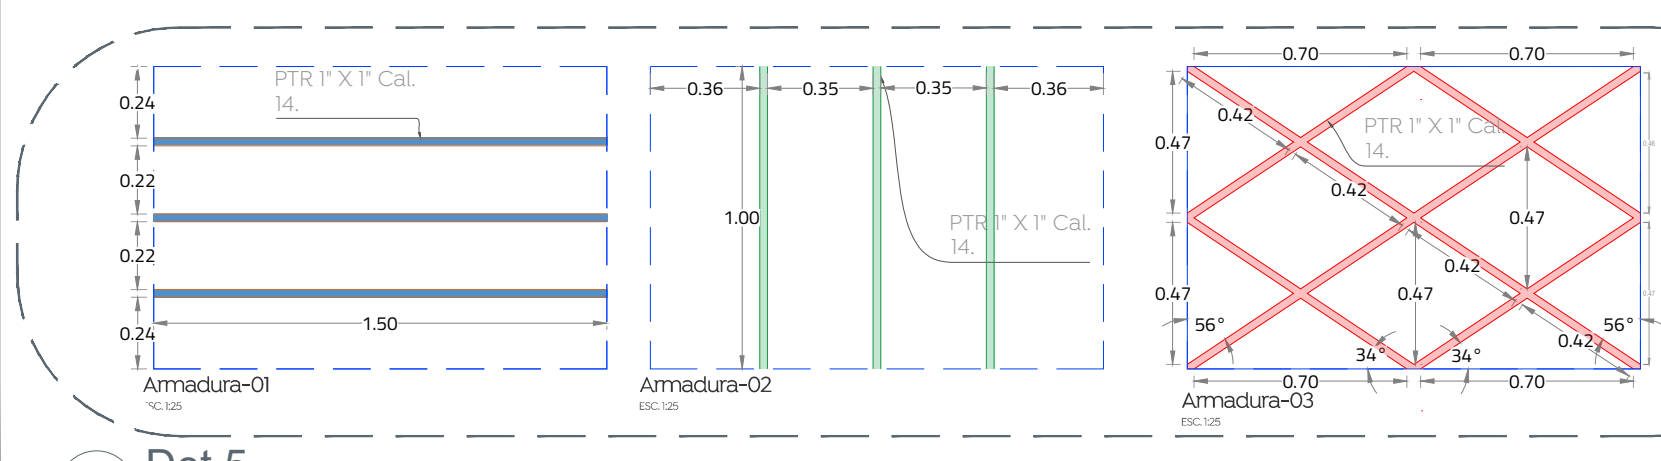

06 Det.5
 Detalle de backstop

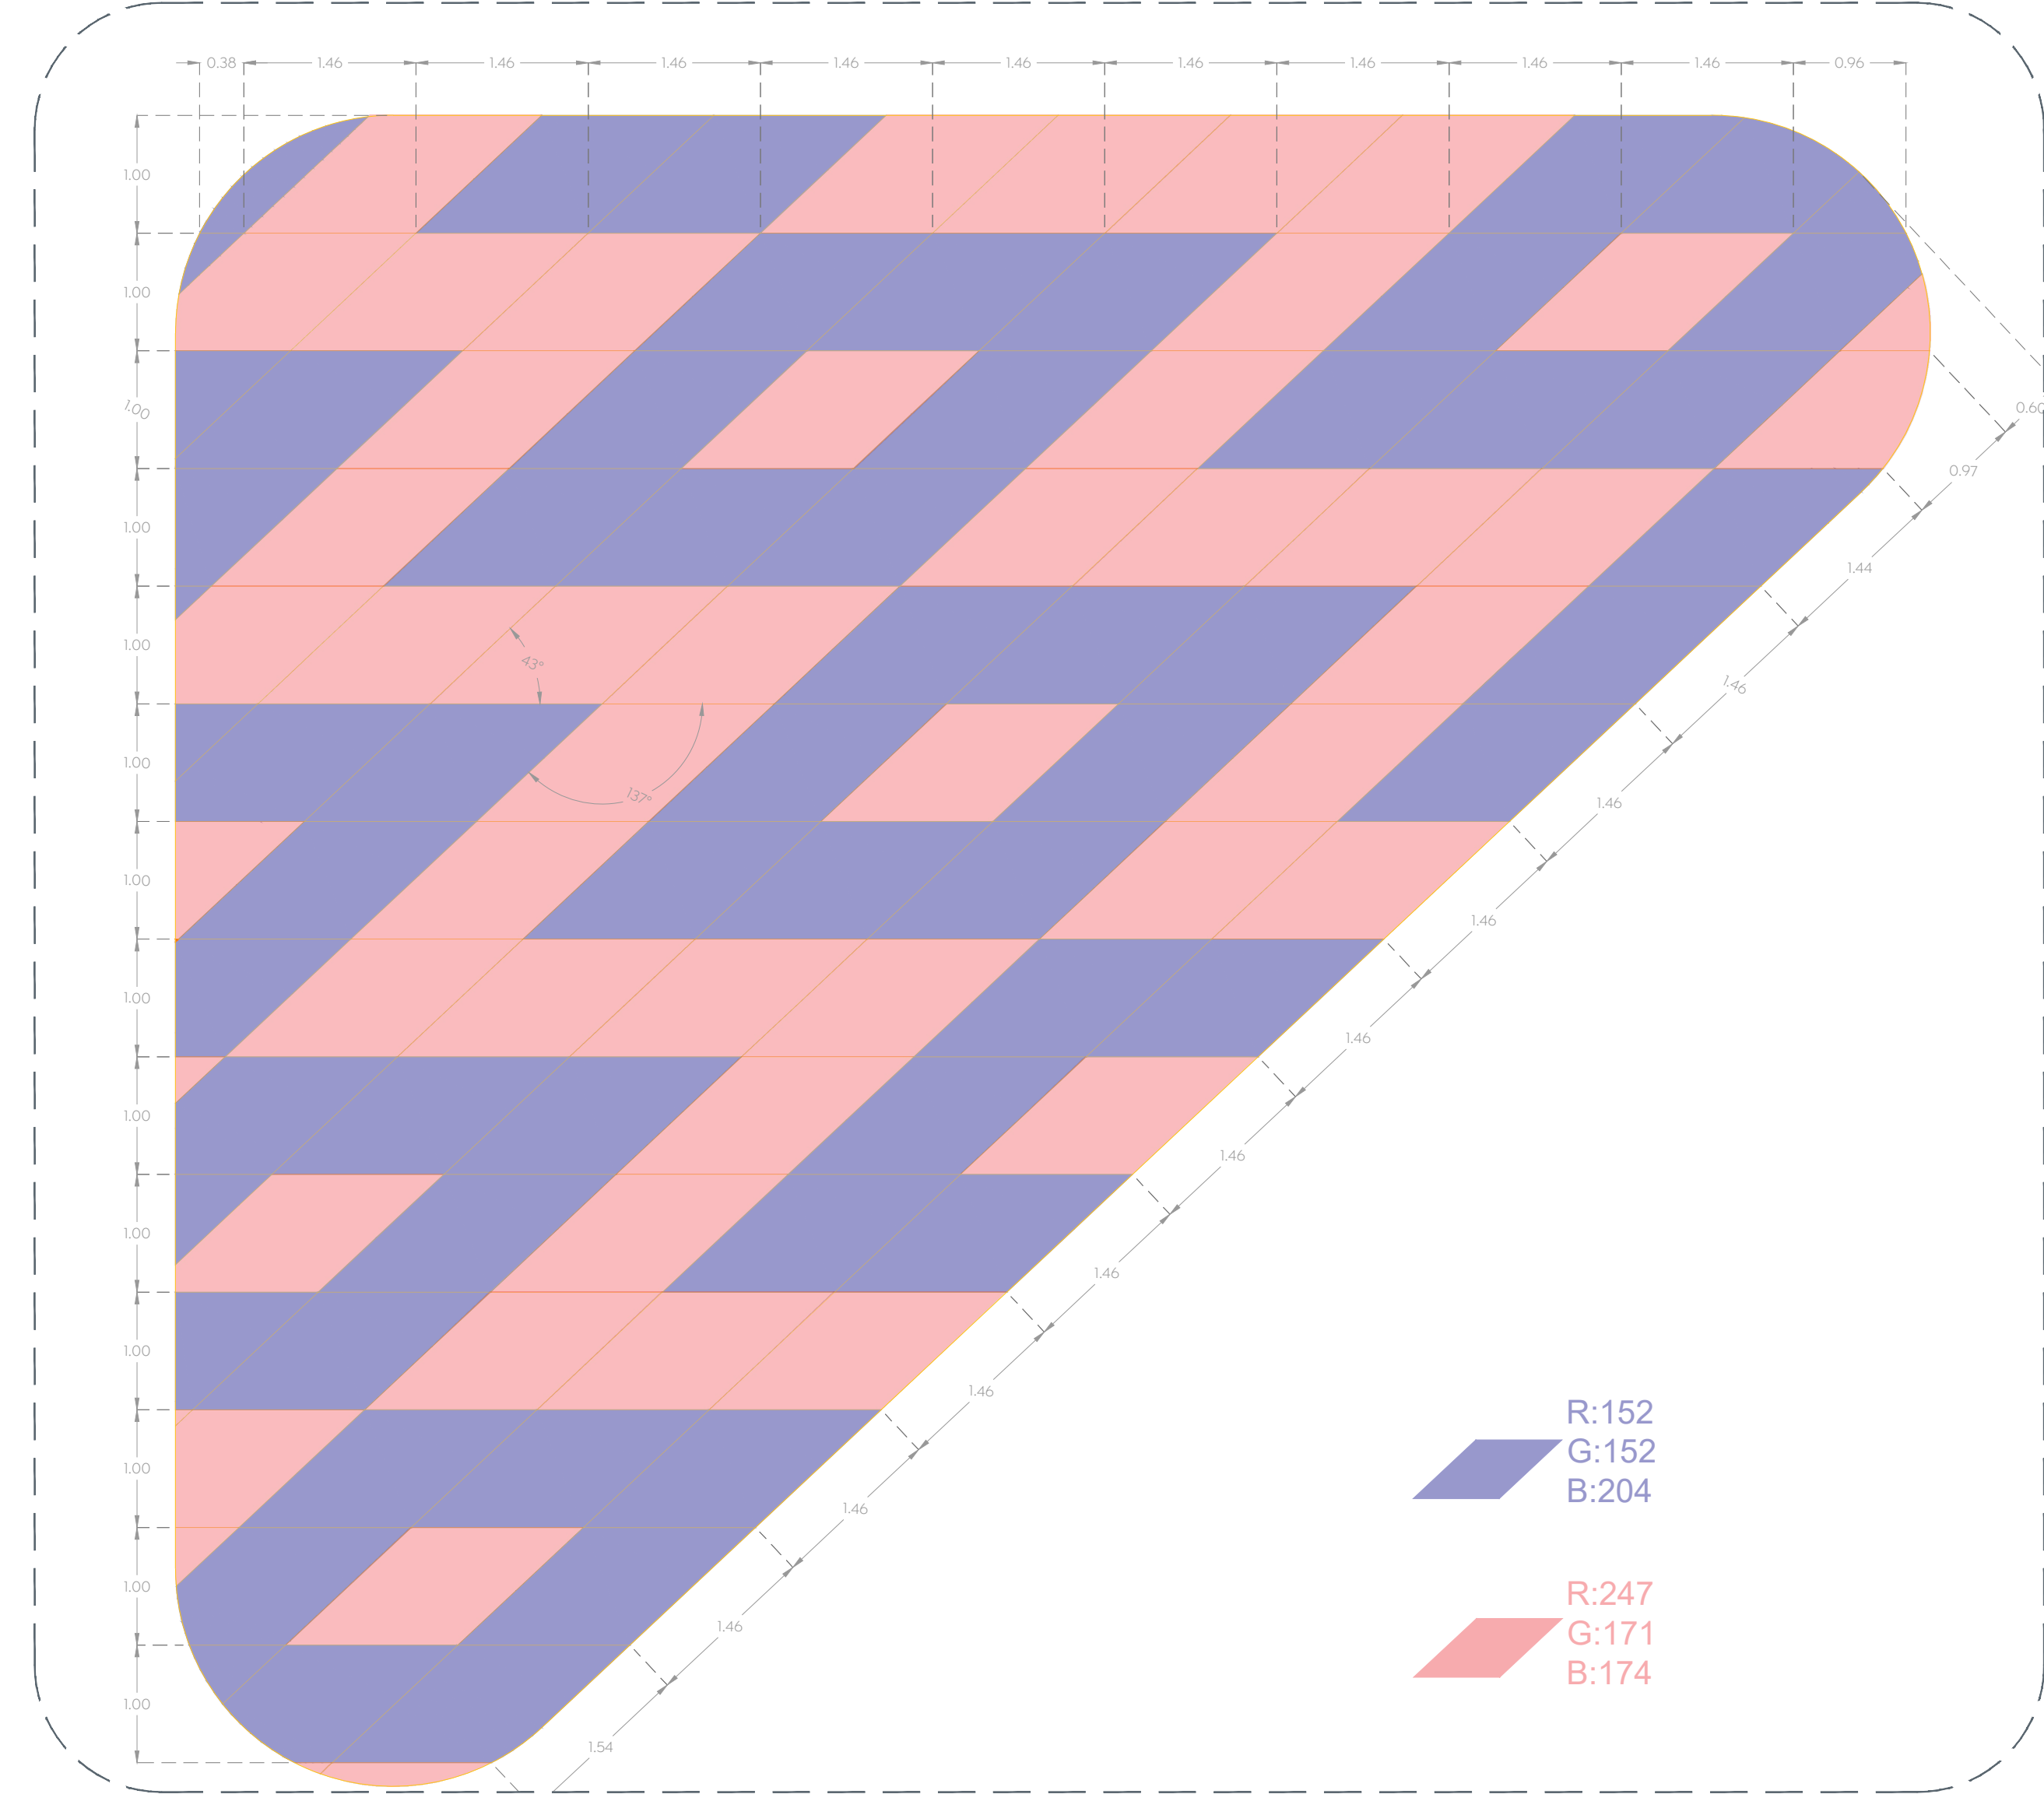

R:152
 G:152
 B:204

R:247
 G:171
 B:174

Nombre del proyecto:
 Construcción del parque barrial denominado Valle de los Molinos, ubicado en la confluencia de las calles Av. Valentín Vialto Arca, Osa, Amsterdam y rehabilitación del parque ubicado en la confluencia de las calles Av. Valle de Copala, Dallas, Deift, inclusive: accesibilidad universal, banquetas, cruces peatonales y obras complementarias, colonia Valle de los Molinos, Municipio de Zapopan, Jalisco

Contenido del plano:
 Planta de detalles

No. Contrato:
 DOPI-MUN-PP-EP-LP-019-2024

Director de Obras Públicas e Infraestructura:
 Ing. Ismael Jáuregui Castañeda

Jefe de la Unidad de Estudios y Proyectos:
 Arq. Edwin Aguilar Escatet

Jefe de área:
 Arq. Angela Jazmin Vargas Olmedo

Responsable del proyecto:
 Arq. César Omar Apodaca Rodriguez

Ubicación:
 Col. Valle de los Molinos, Zapopan, Jalisco

Norte:
 Fecha: Marzo 2024
 Escala: Indicada
 Cotas: Metros

Clave:
DET-02