

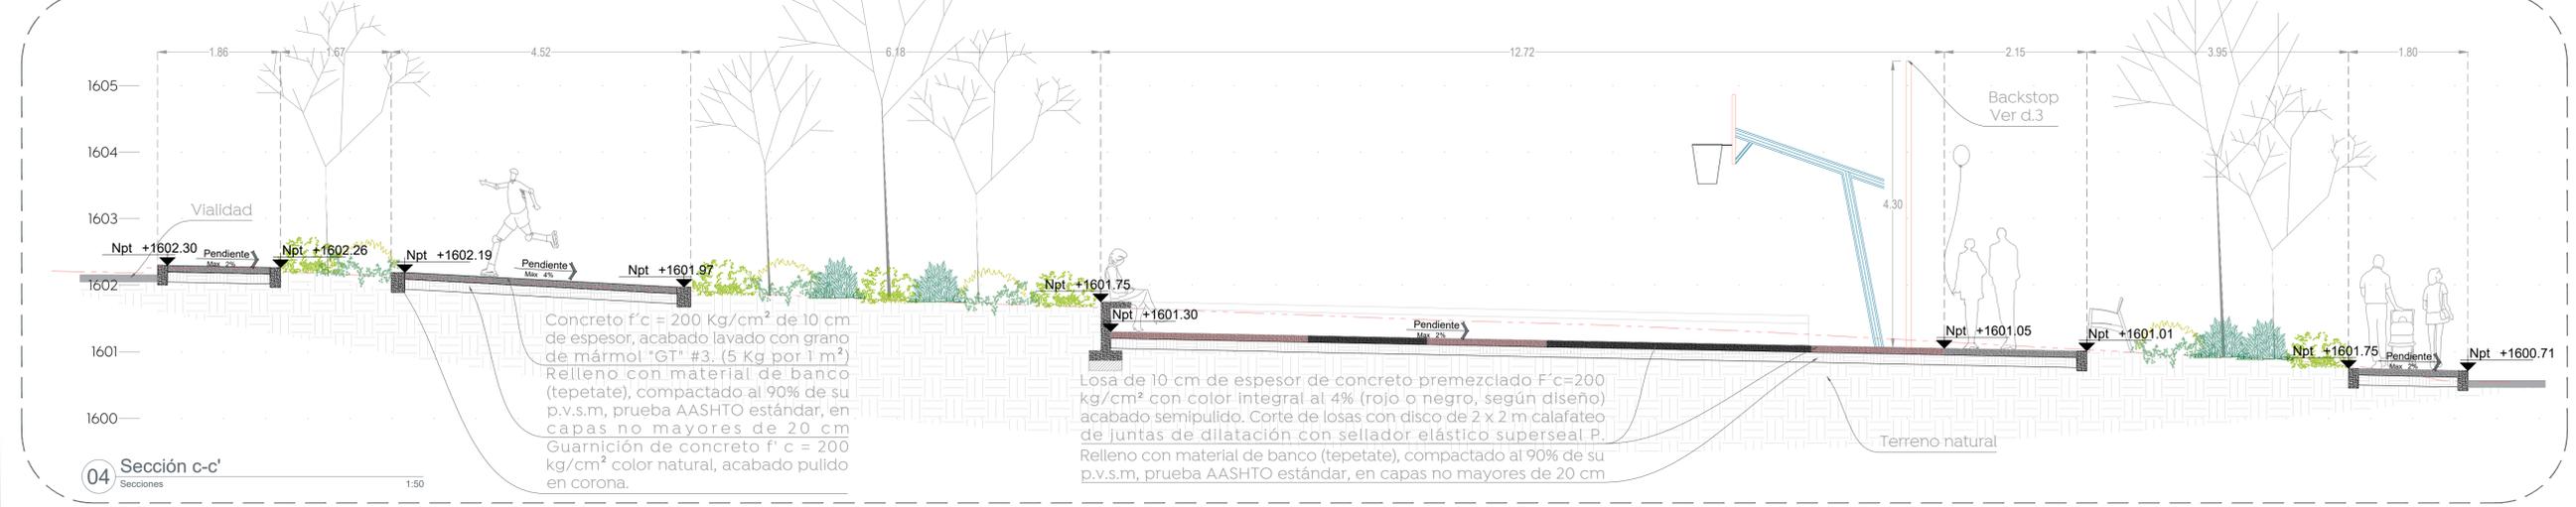
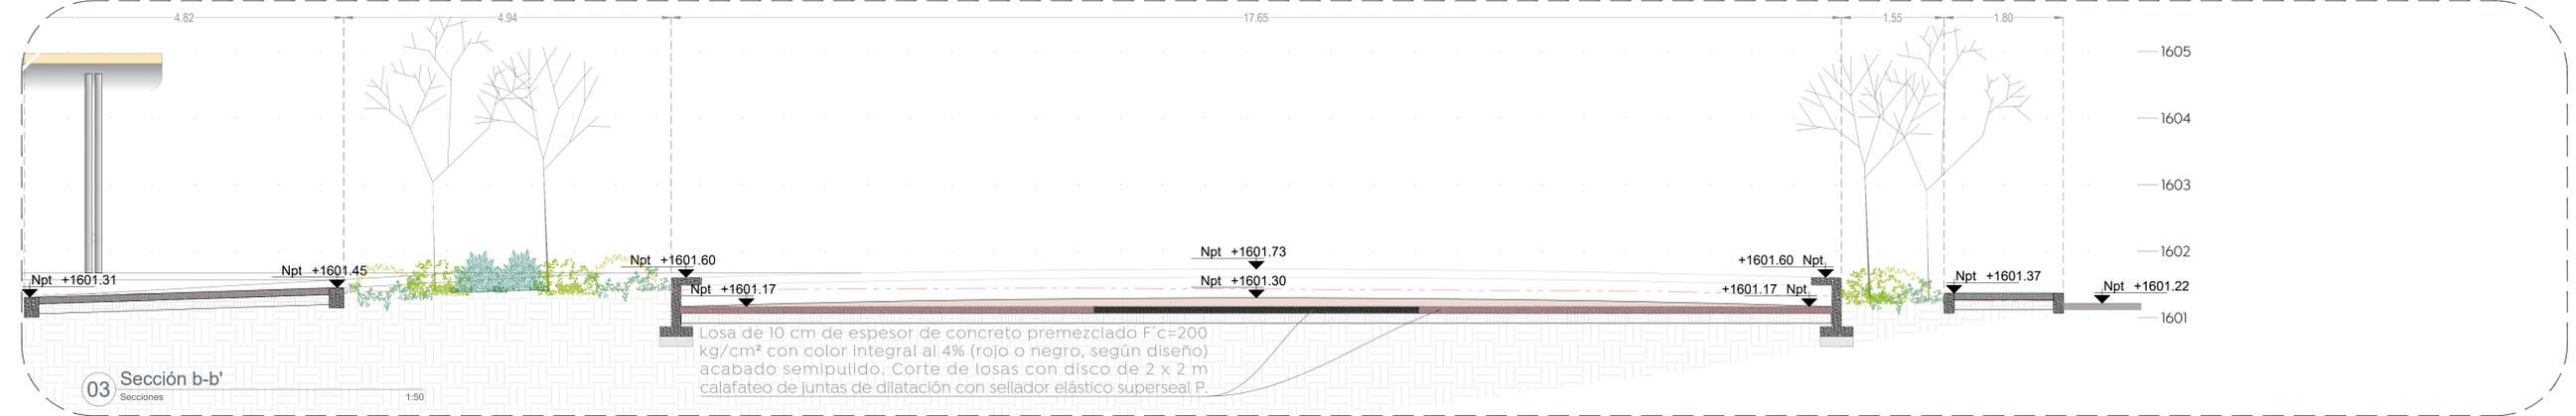


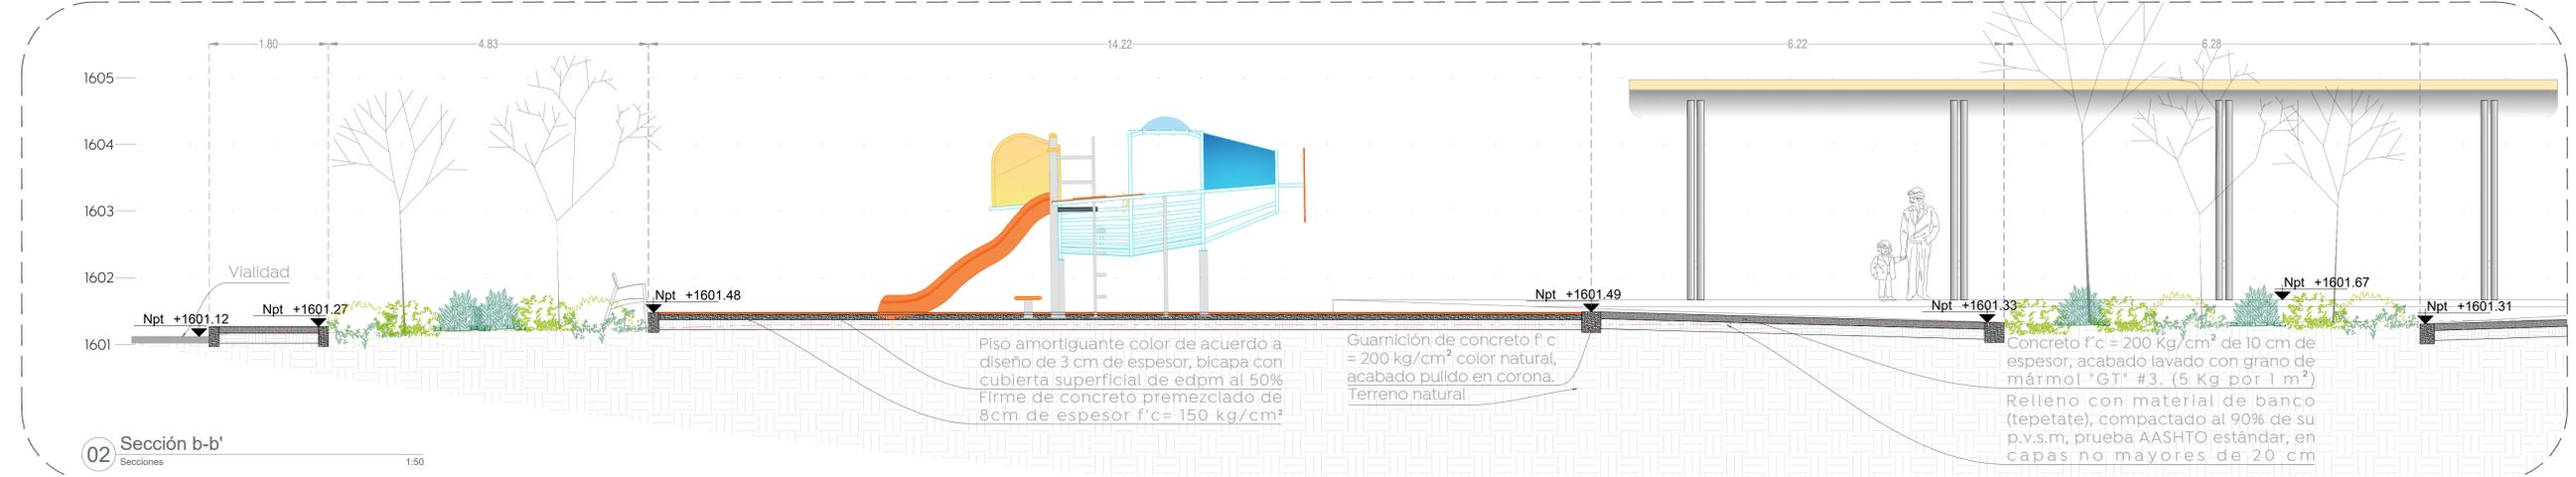

Simbología:

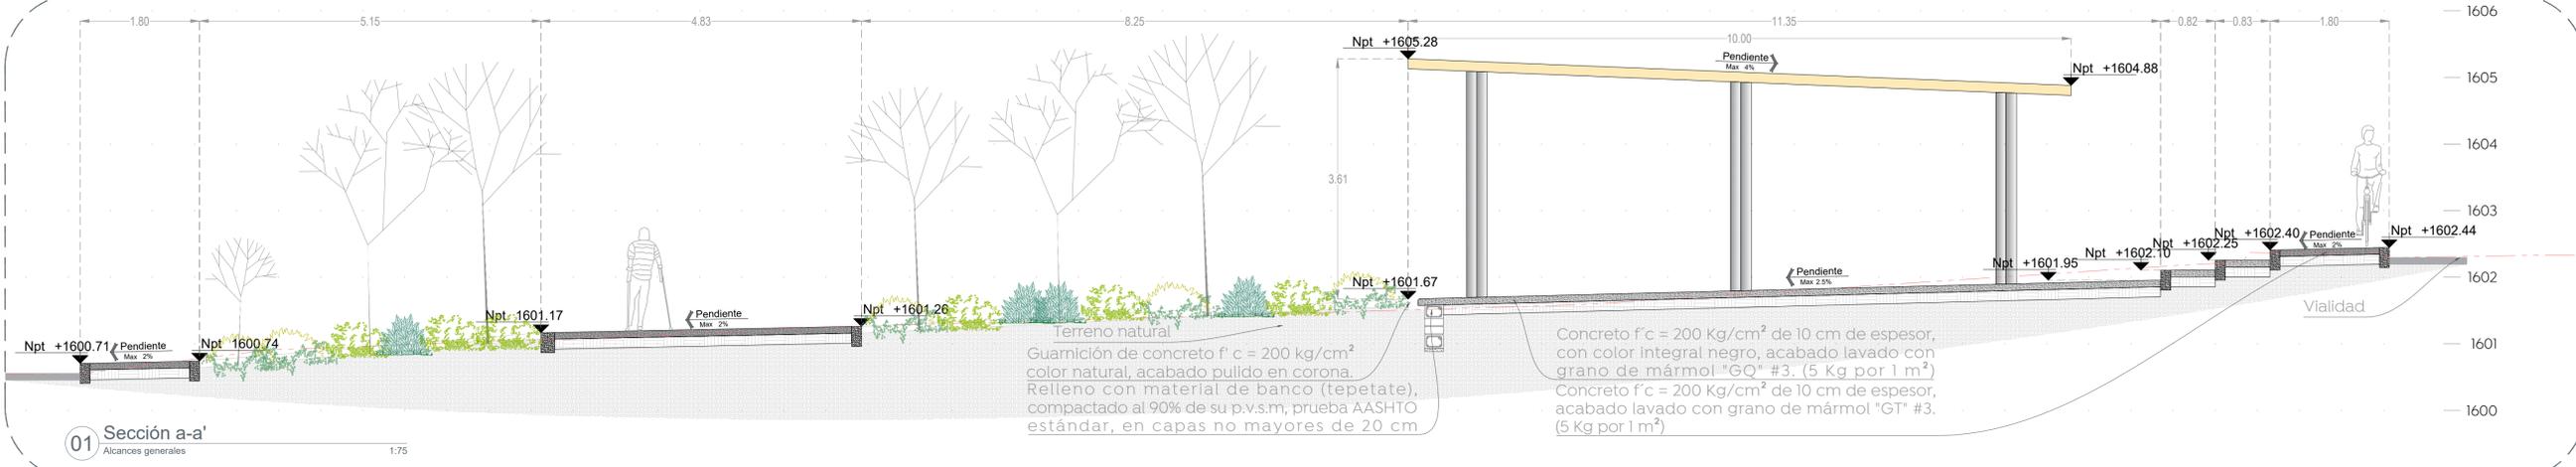

Nombre del proyecto:  
 Construcción del parque barrial denominado Valle de los Molinos, ubicado en la confluencia de las calles Av. Valentín Vialto Arca, Osa, Amsterdam, y rehabilitación del parque ubicado en la confluencia de las calles Av. Valle de Copala, Dallas, Deift, incluye: accesibilidad universal, banquetas, cruces peatonales y obras complementarias, colonia Valle de los Molinos, Municipio de Zapopan, Jalisco

Contenido del plano:  
**Secciones**

No. Contrato:  
**DOPI-MUN-PP-EP-LP-019-2024**

Director de Obras Públicas e Infraestructura:  
**Ing. Ismael Jáuregui Castañeda**

Jefe de la Unidad de Estudios y Proyectos:  
**Arq. Edwin Aguilar Escatet**

Jefe de área:  
**Arq. Angela Jazmin Vargas Olmedo**

Responsable del proyecto:  
**Arq. César Omar Apodaca Rodriguez**

Ubicación:  
**Col. Valle de los Molinos, Zapopan, Jalisco**

Norte: Fecha: **Marzo 2024**  
 Escala: **Indicada**  
 Cotas: **Metros** Clave: **SEC-01**