



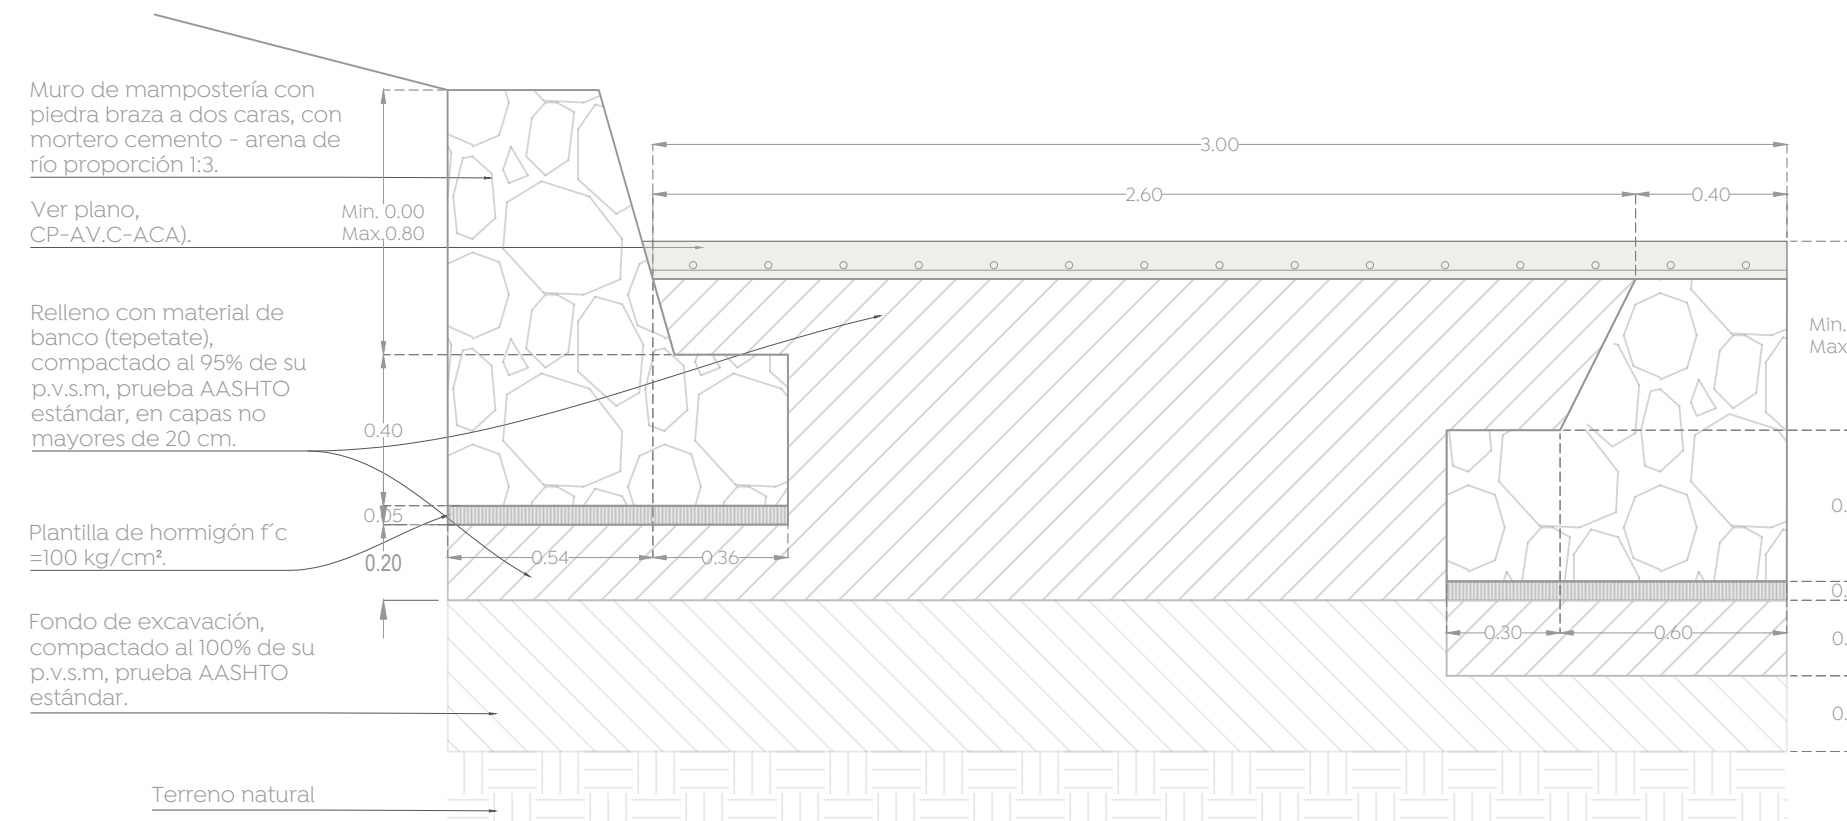


08 Cimentación - tipología 01

Albañilerías 1:20

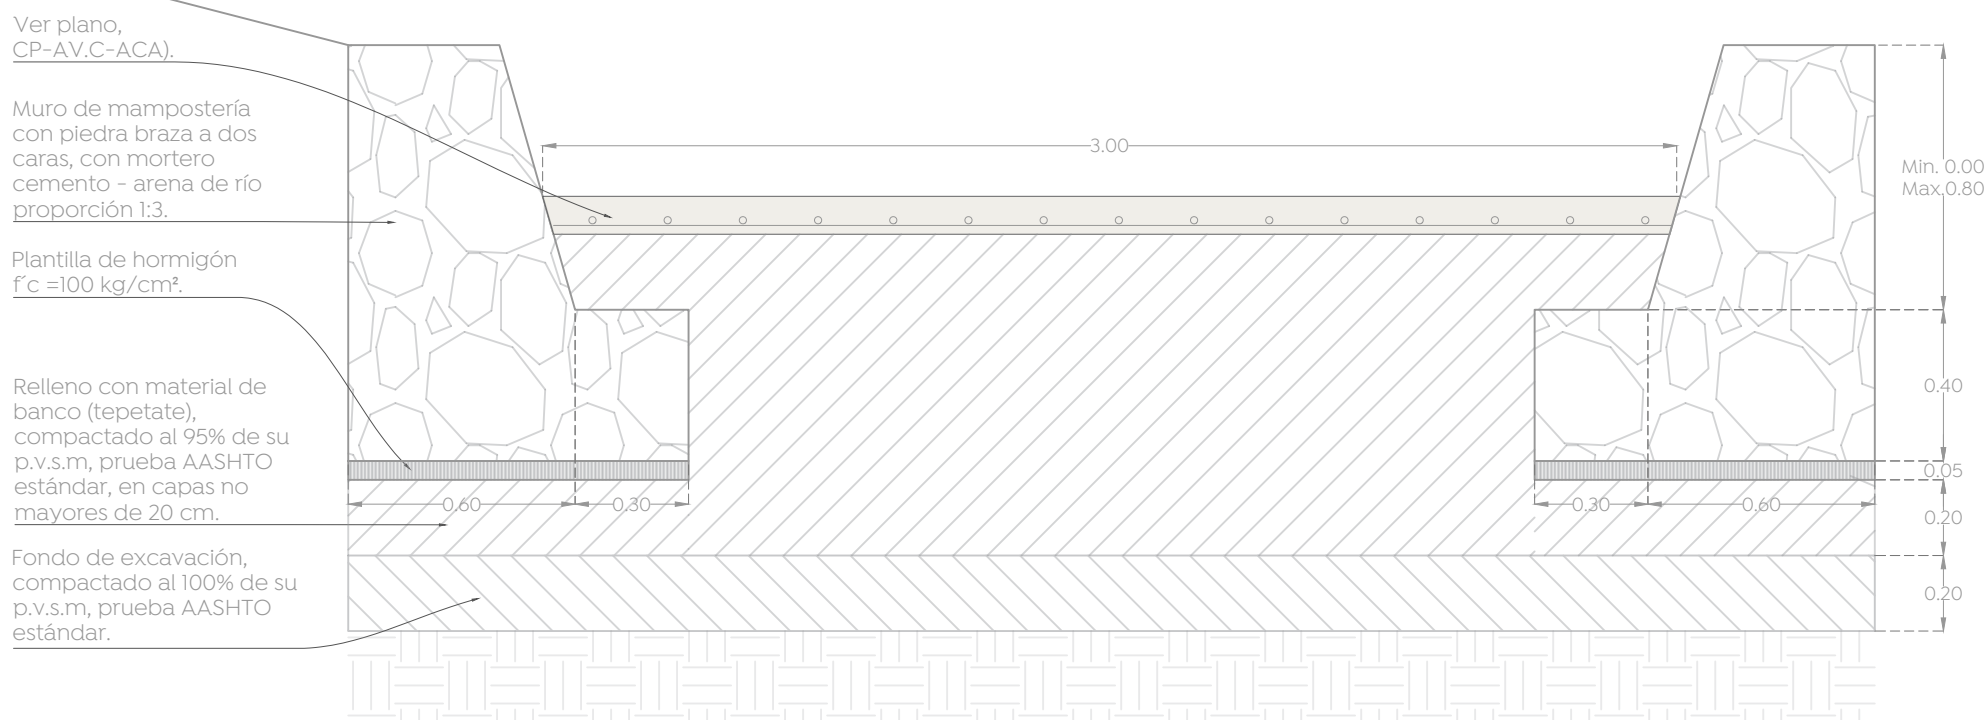


10 Cimentación - tipología 03

Albañilerías 1:125

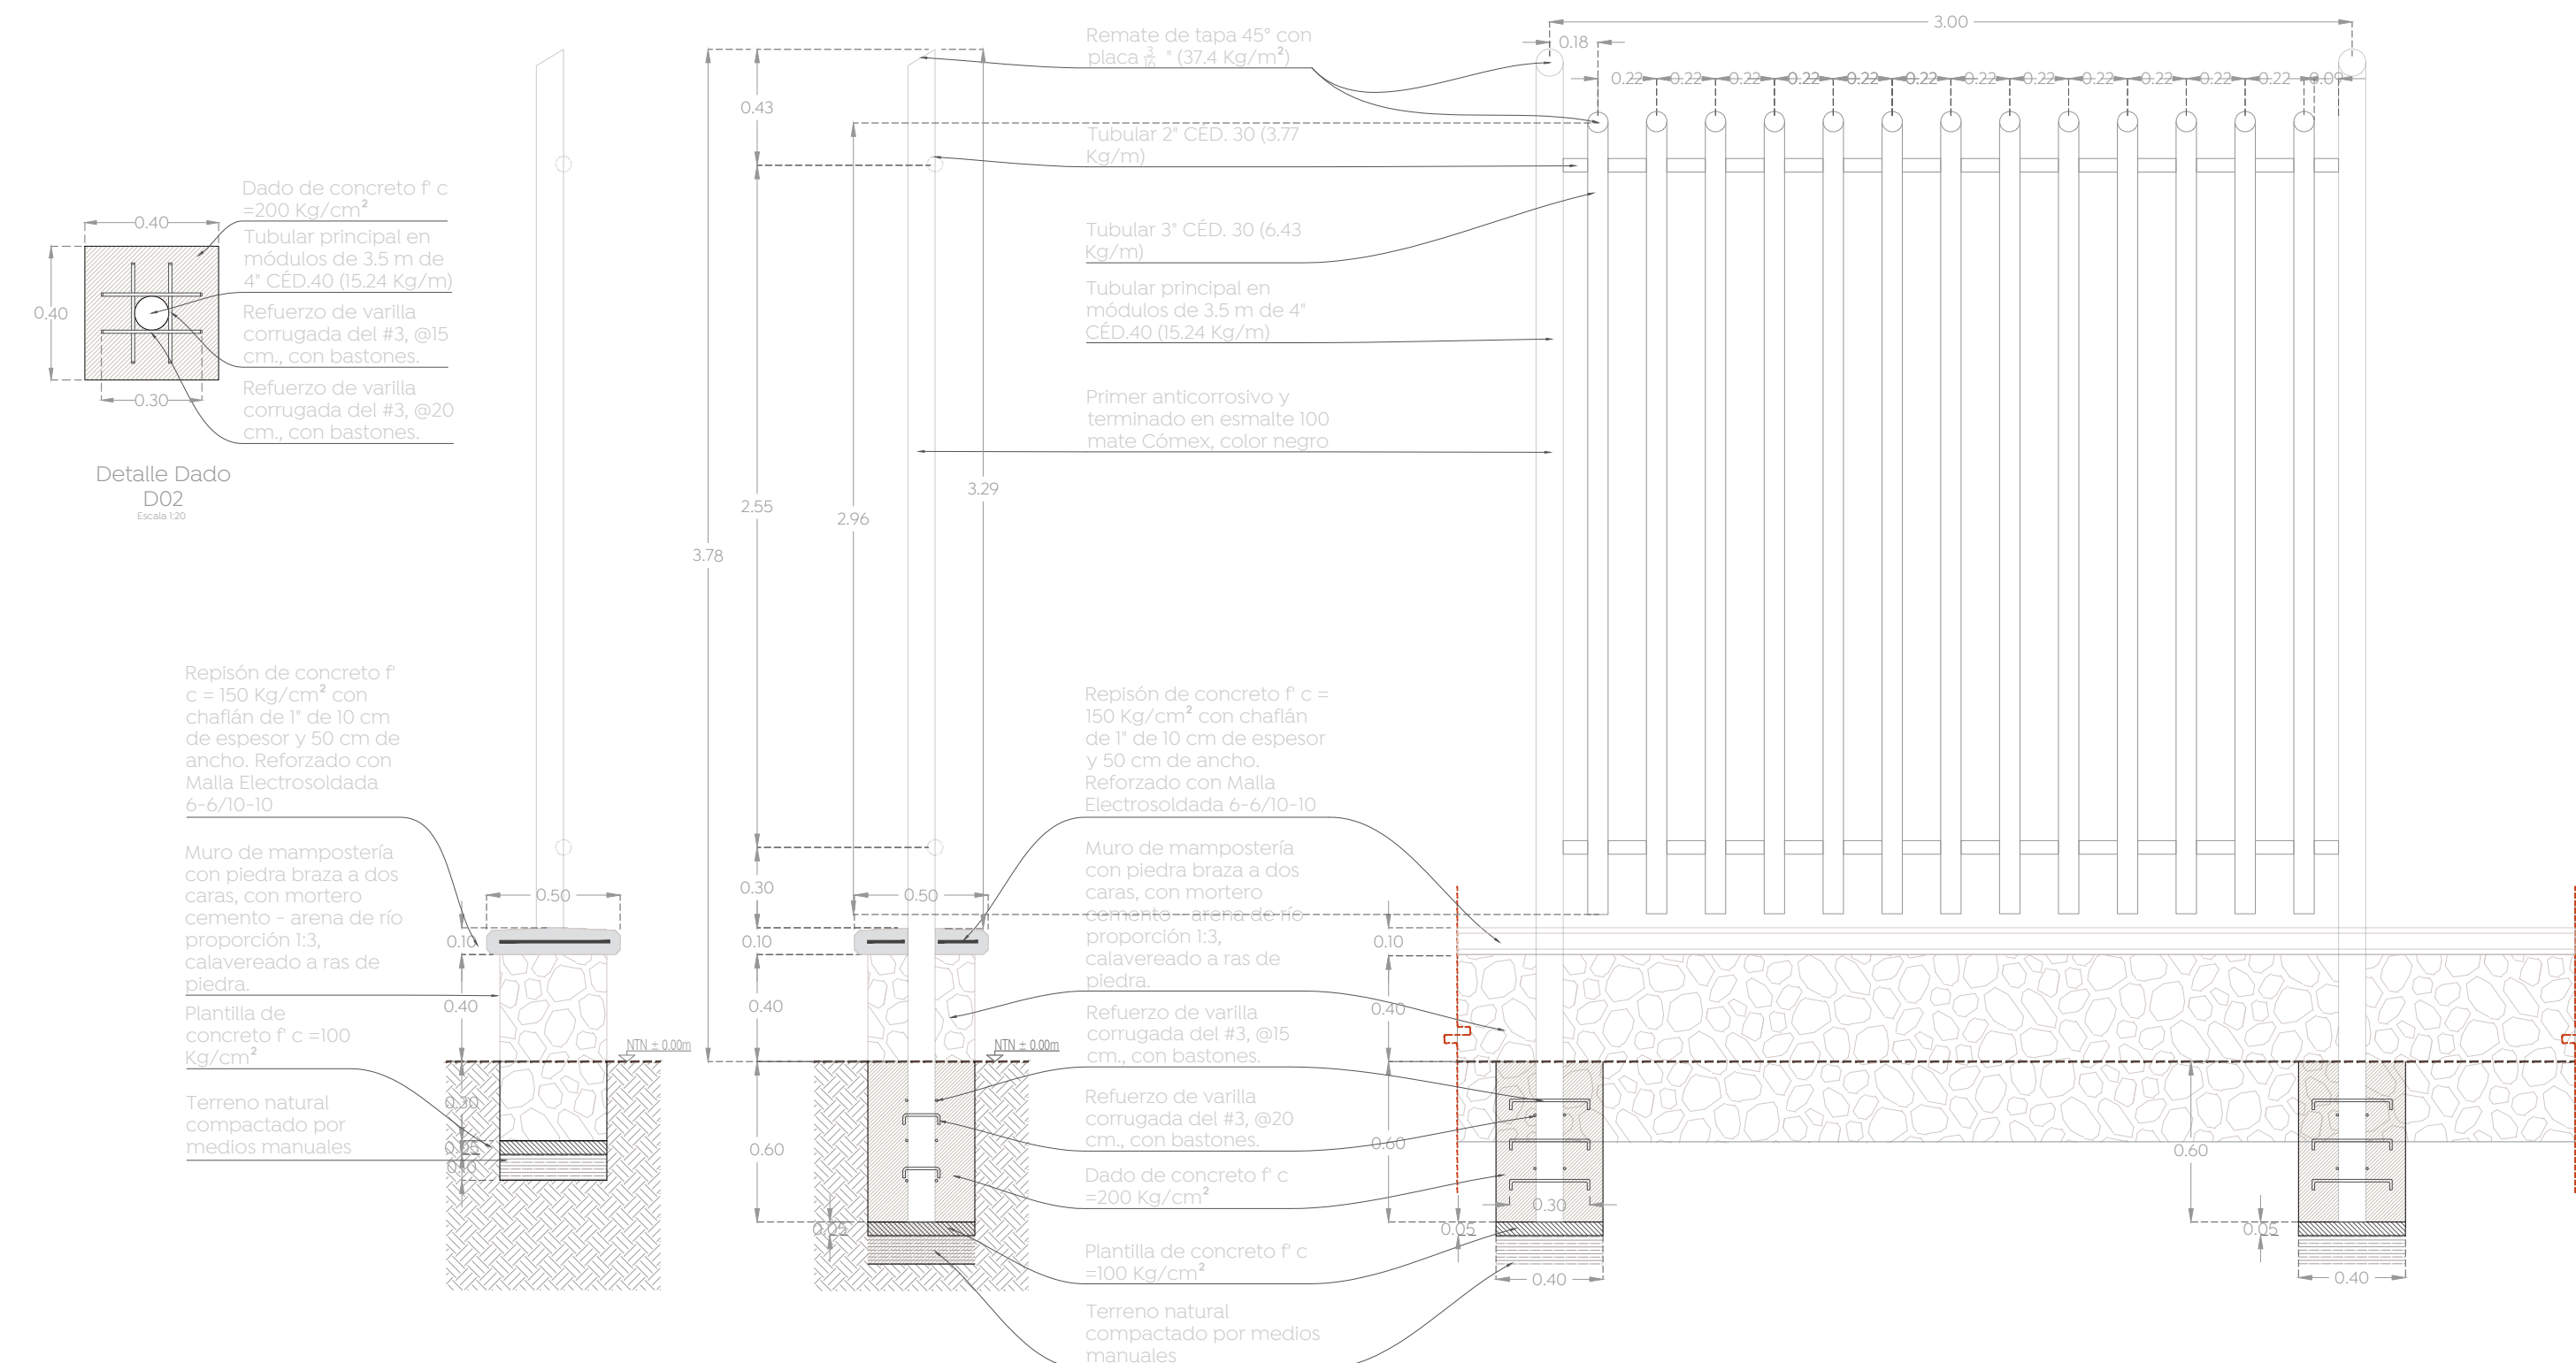


12 D02 - Cerca perimetral

Albañilerías 1:25

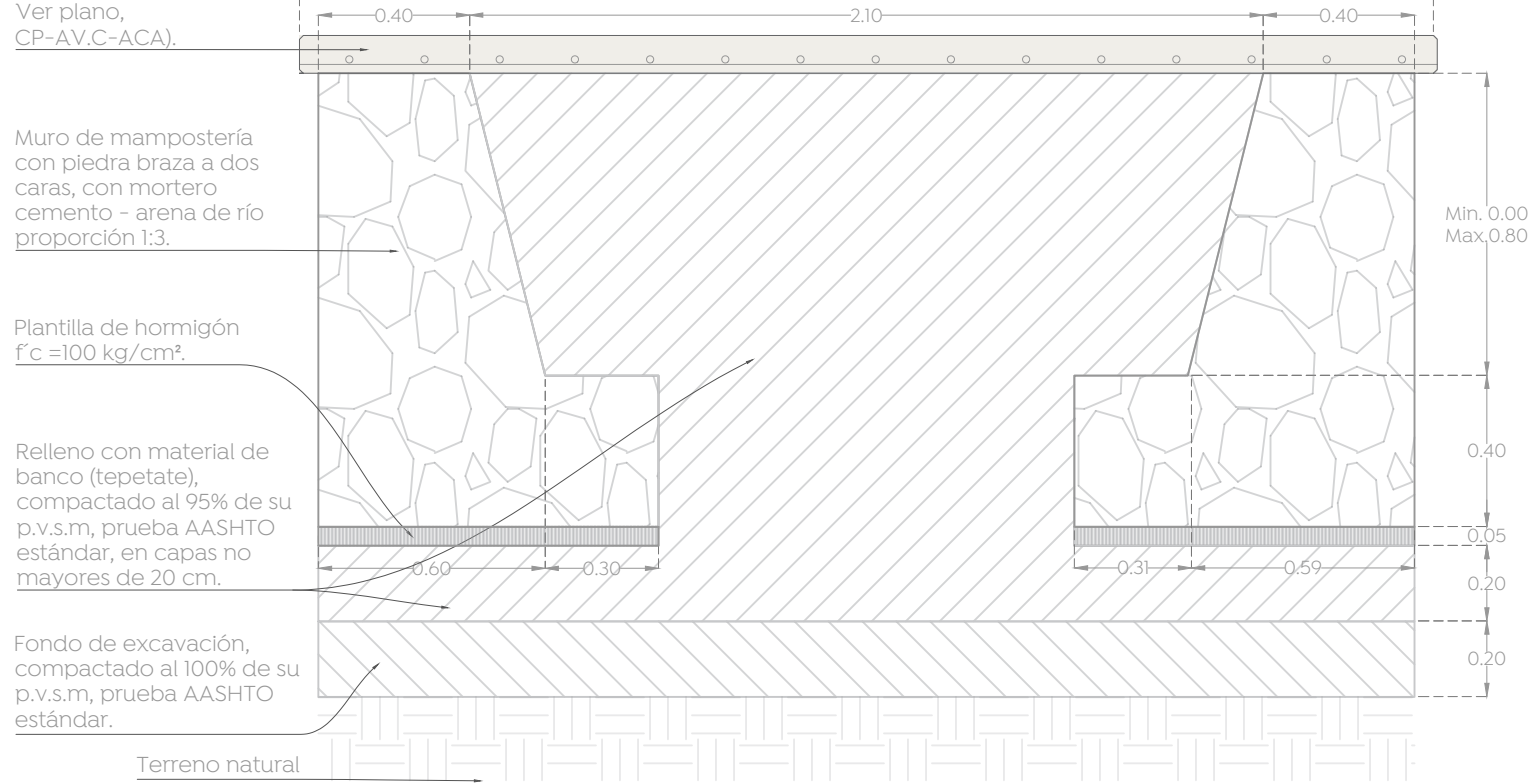

09 Cimentación - tipología 02

Albañilerías 1:20

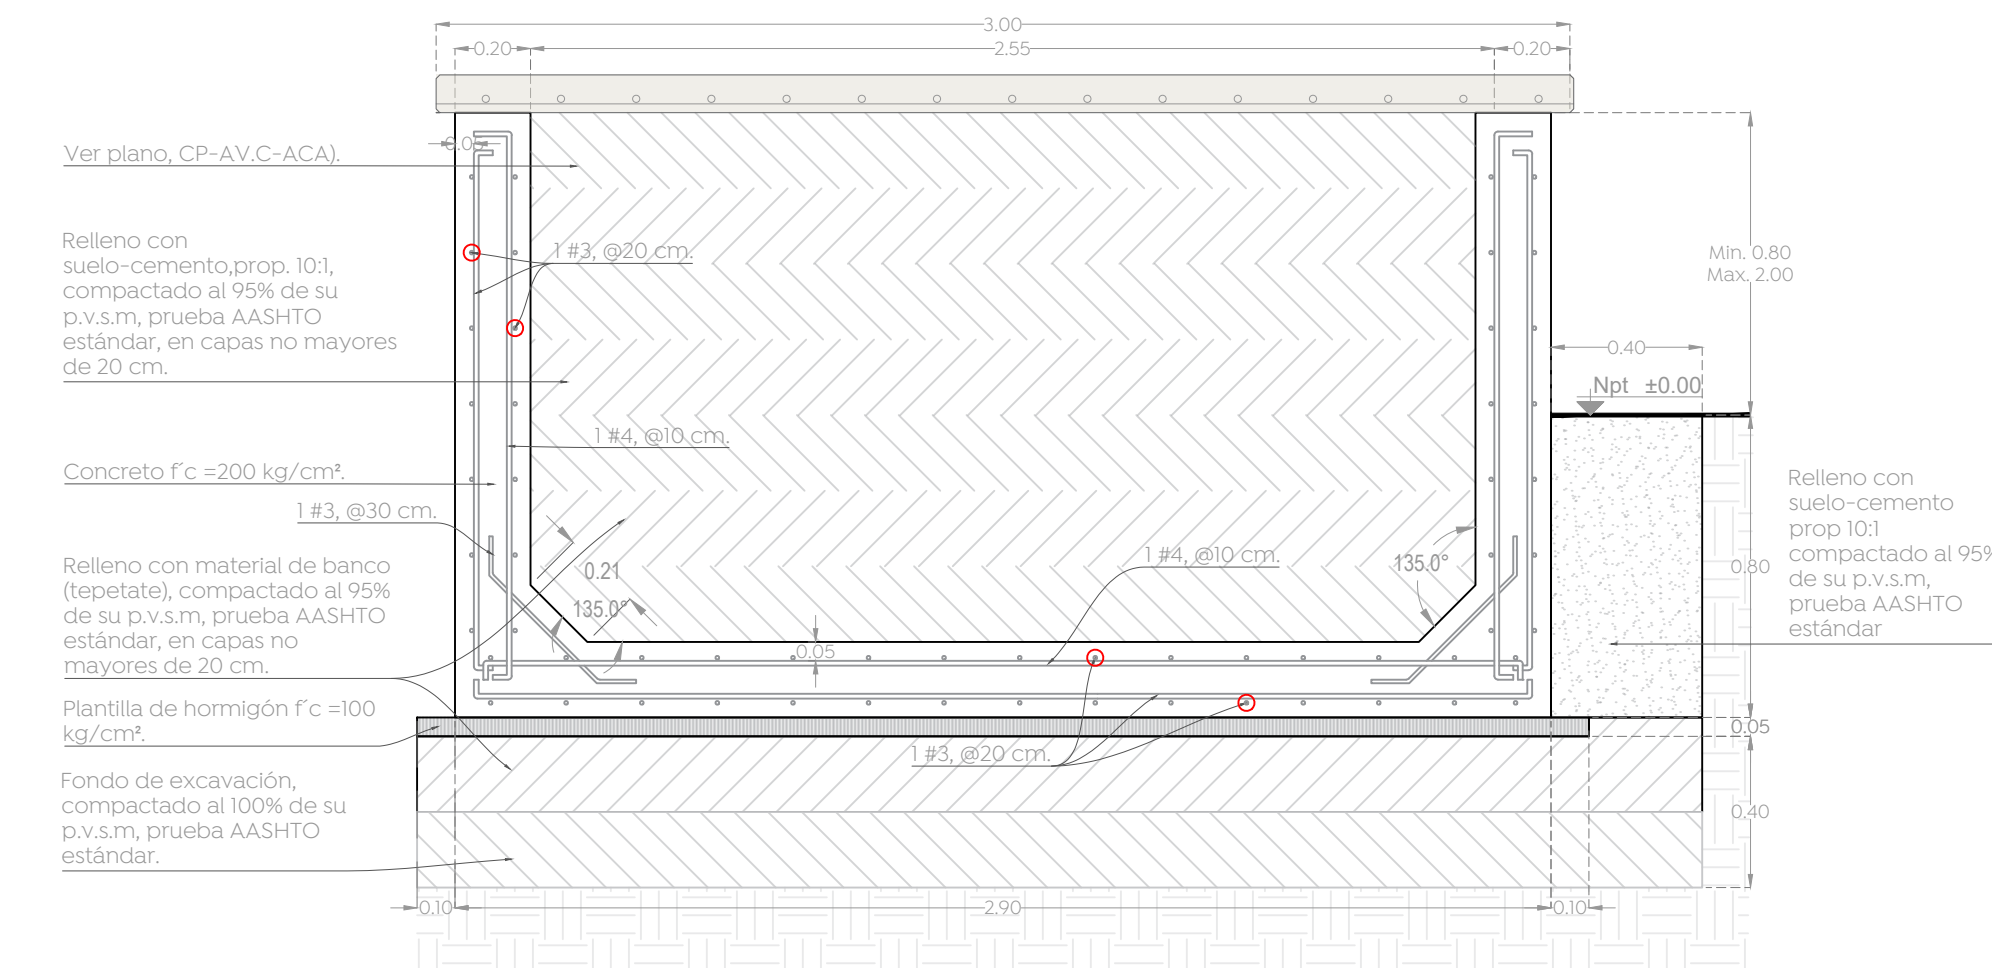

11 Cimentación - tipología 04

Albañilerías 1:125

Macrolocalización:



Microlocalización:



Simbología

- Tipología 01
- Tipología 02
- Tipología 03
- Tipología 04

Nombre del proyecto:
Perimetización y mejoramiento del entorno urbano de la Av. Copailta/Av. San Cristóbal Magallanes, incluye: peatonalización, modernización de redes básicas de alcantarillado, conducción y distribución, infraestructura urbana y obras complementarias, colonia San Gonzalo, Nuevo México, Municipio de Zapopan, Jalisco.

Contenido del plano:
Plano de albañilerías - Detalles de criterios de cimentación y cerca perimetral, conexión peatonal, Av. Copailta/San Cristóbal Magallanes a Bv. Valle Imperial.

No. Contrato:

DOPI-MUN-R33-PAV-LP-041-2024

Director de Obras Públicas e Infraestructura:

Ing. Ismael Jáuregui Castañeda

Jefe de la Unidad de Estudios y Proyectos:

Arq. Edwin Aguilar Escatell

Jefe de área:

Arq. Angela Jazmin Vargas Olmedo

Responsable del proyecto:

Arq. Yessica Selene Paul Gallegos

Ubicación:

Col. San Gonzalo, Nuevo México, Zapopan, Jalisco

Norte:

Fecha: Mayo 2024

Escala: Indicada

Cotas: Metros

Clave:

CP-AV.C-ALB-05