




Macrolocalización:



Microlocalización:

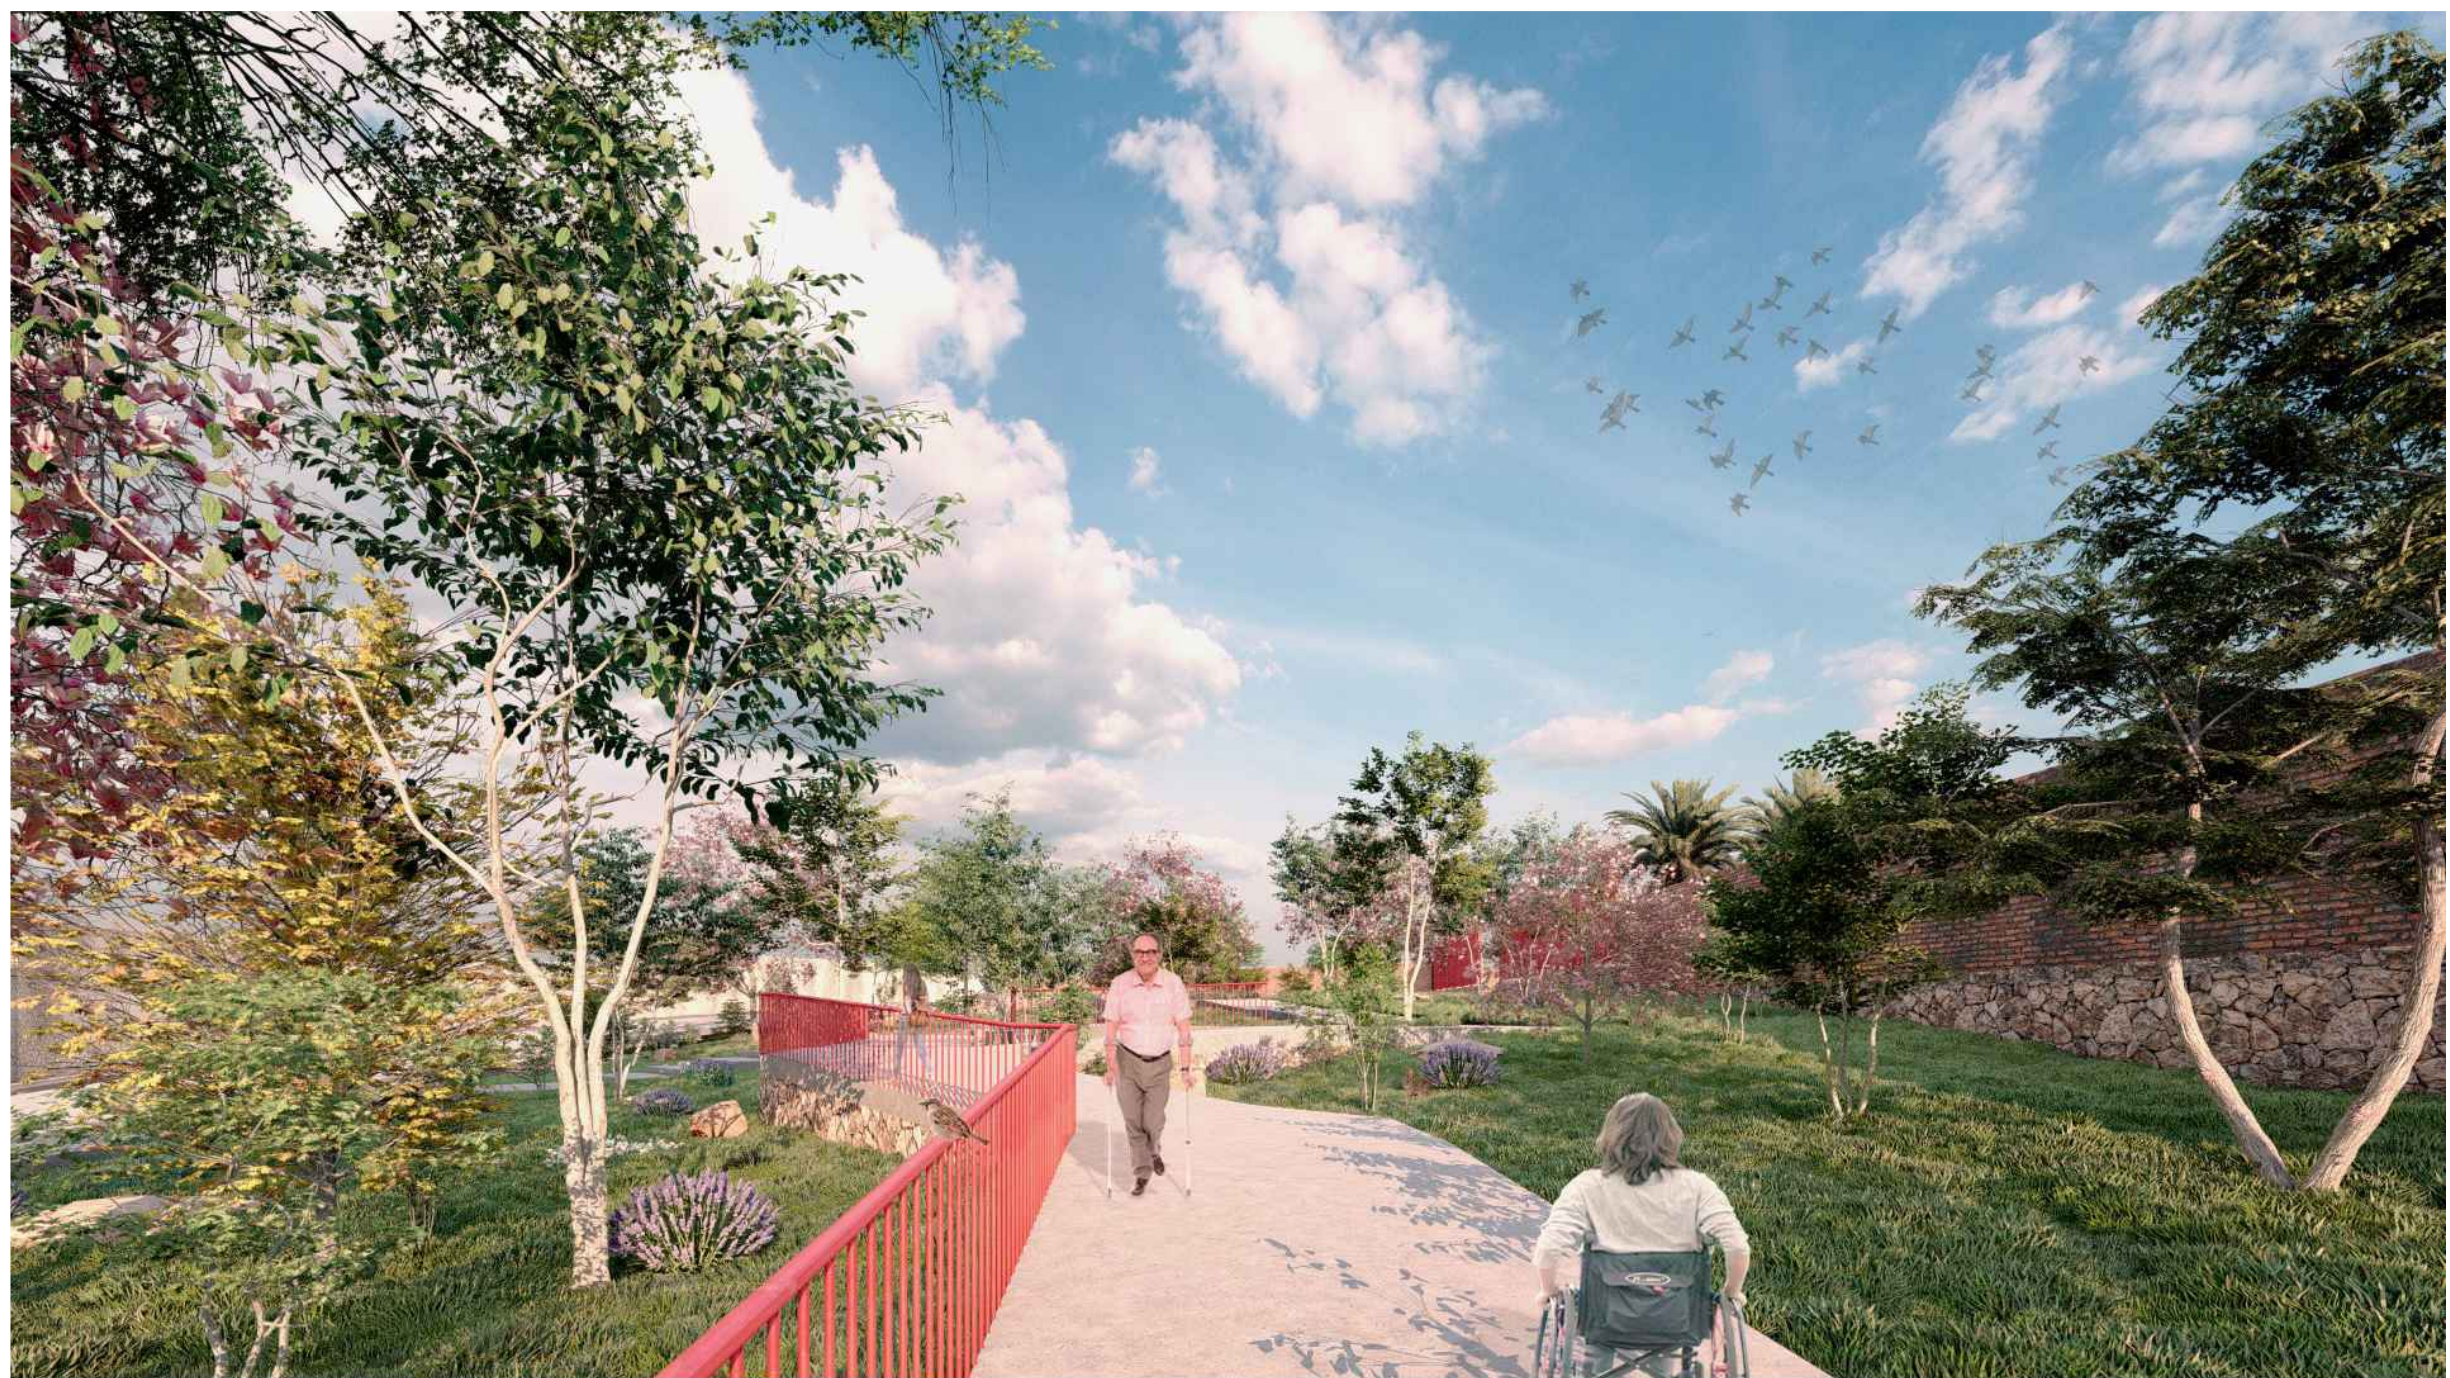

Nombre del proyecto:
Pavimentación y mejoramiento del entorno urbano de la colonia San Gonzalo, Nuevo Jalisco, Jalisco, incluye: peatonalización, modernización de redes de agua potable, alcantarillado, conducción y distribución, obras complementarias, colonia San Gonzalo, Nuevo Jalisco, Jalisco.

Contenido del plano:
Plano de alcances, vistas objetivo, conexión peatonal, Av. Copalita/San Cristóbal Magallanes a Bv. Valle Imperial

No. Contrato:

DOPI-MUN-R33-PAV-LP-041-2024

Director de Obras Públicas e Infraestructura

Ing. Ismael Jáuregui Castañeda

Jefe de la Unidad de Estudios y Proyectos

Arq. Edwin Aguilar Escatel

Jefe de área:

Arq. Angela Jazmin Vargas Olmedo

Ubicación:

Col. San Gonzalo, Nuevo Jalisco, Jalisco

Fecha de elaboración: Mayo 2024

Clave: