



Especificaciones banqueta:


- Banqueta de 10 cm de espesor de concreto premezclado $f_c=200$ kg/cm².
- Corte con disco de diamante hasta 1/3 de espesor de la losa y hasta 3 mm de ancho.
- Ingreso vehicular concreto de 10 cm de espesor pre-mezclado resistencia $f_c=200$ kg/cm² y reforzado con malla electrosoldada 6x6-10/10.
- Machuelo tipo "I" prefabricado, medidas: 12 x 25 x largo variable.
- Arriates (considerar 1@ 2 módulos de losas de pavimento) y arbolado (Olivio negro, arrayan, guayabo-fresa 2m de altura 2" Ø base del tronco).
- Cenefa con adoquín forma trapecio, con medidas: 9.8 x 11.30 x 22.6 cm y 6 cm de espesor, color negro, con una resistencia de 250 kg/cm², asentar en cama de arena fina espesor 4 cm, previo escarificado del terreno natural de 15 cm de espesor.
- Rampa vehicular con adoquín forma trapecio, con medidas: 10 x 11 x 22 cm y 6 cm de espesor, color negro, con una resistencia de 250 kg/cm², asentar en cama de arena fina espesor 4 cm, previo escarificado del terreno natural de 15 cm de espesor.
- Guarnición tipo "I" en sección 35-20x45 y corona de 15 cm de altura por 12x15 cm, de concreto premezclado $f_c=250$ kg/cm².
- Guarnición losa de ajuste en sección 45 x 20 cm de concreto $f_c=250$ kg/cm², t.m.a. 19 mm, r.n, premezclado, incluye: cimbra, descimbra, colado, materiales, desperdicios, curado, mano de obra, equipo y herramienta.

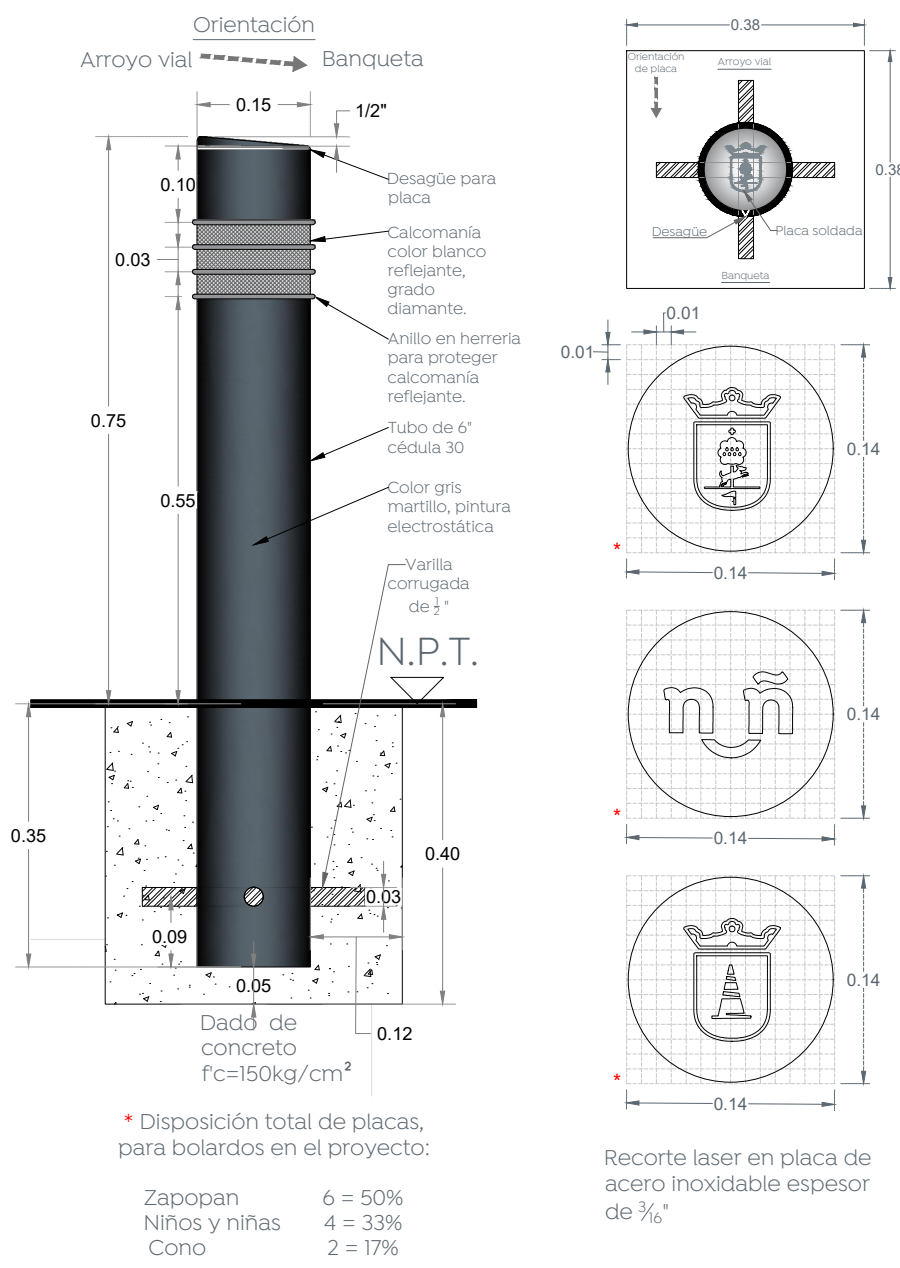


1 Detalle de bolardo y placa
Escala 1:10

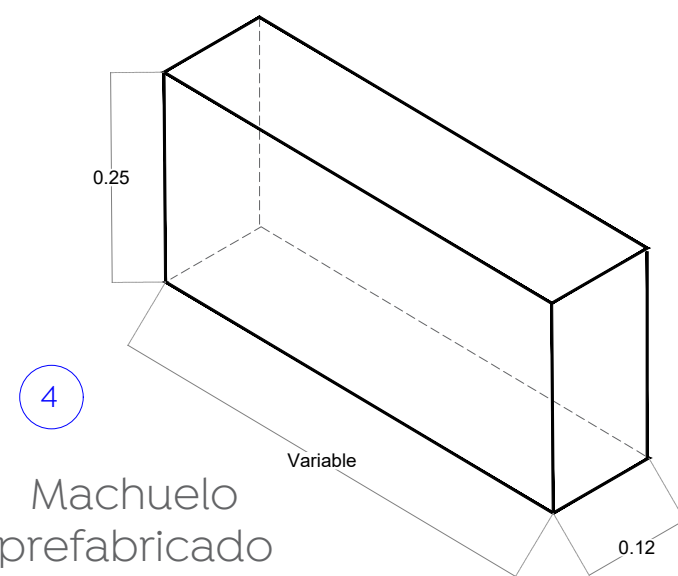


4 Machuelo prefabricado

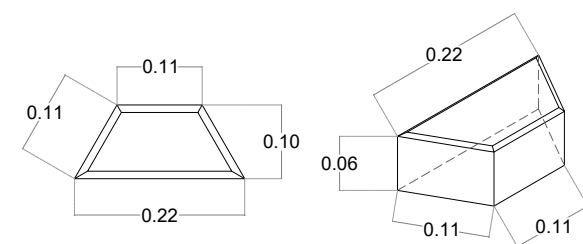


9 Adoquín trapecio

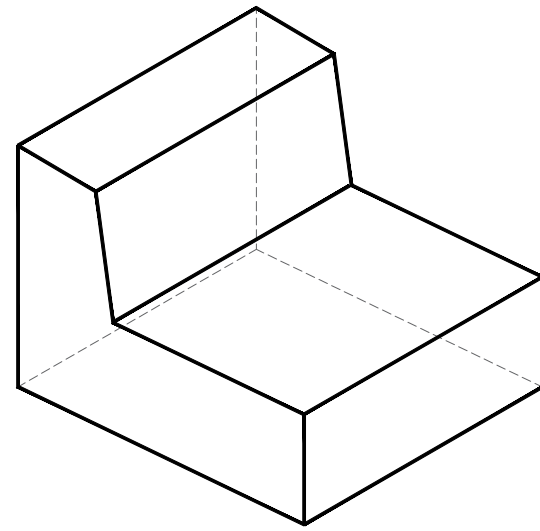


8 Guarnición tipo "L" (Cuneta opcional)

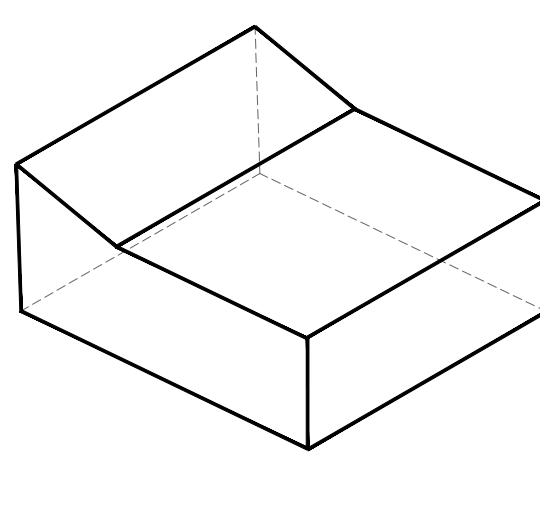


10 Guarnición (ajuste en rampa vehicular)

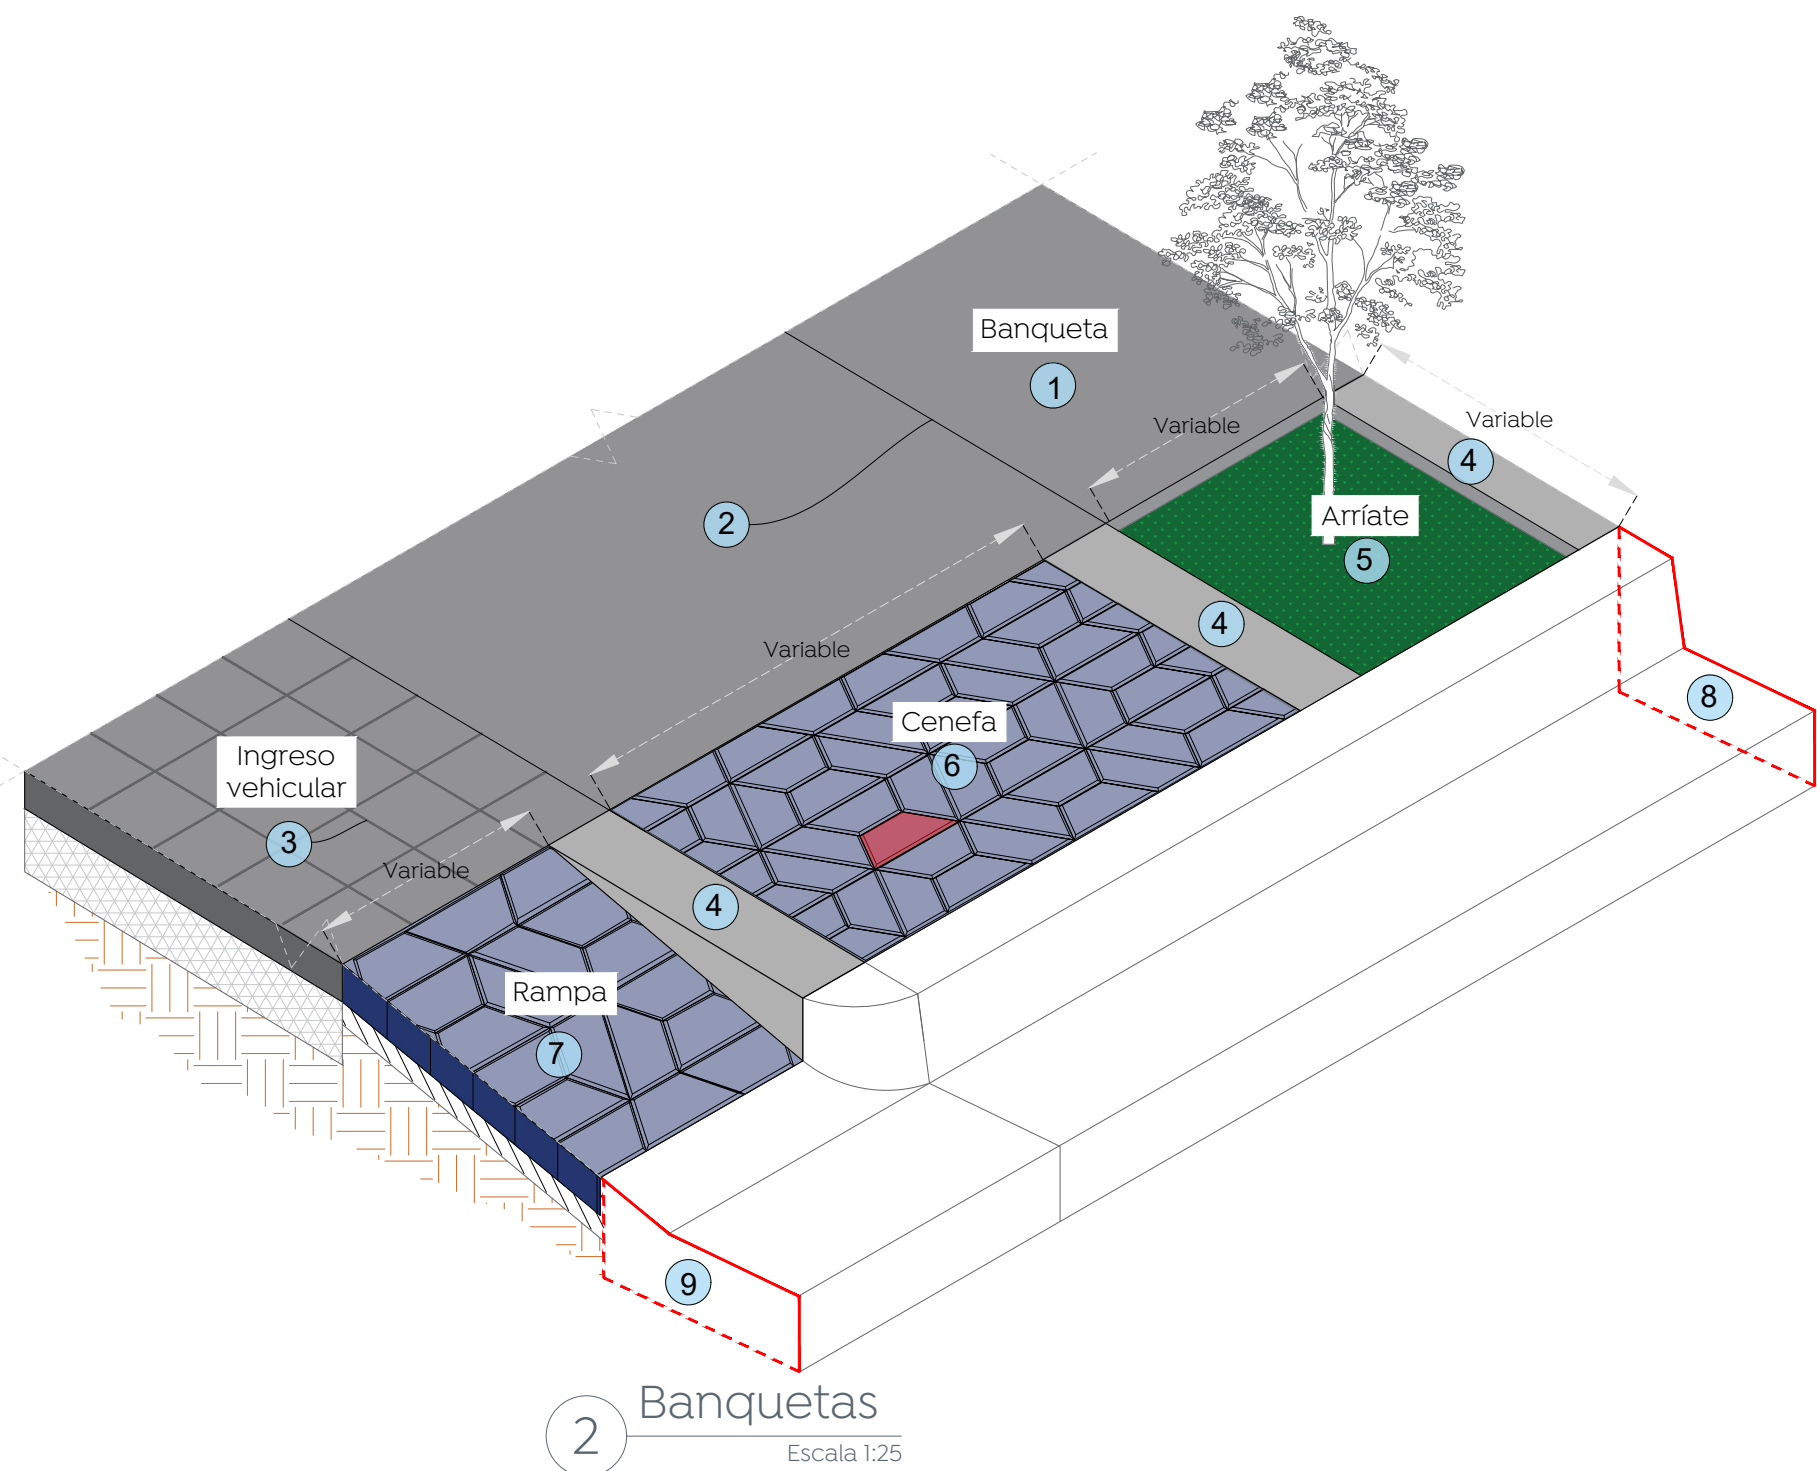


2 Banquetas
Escala 1:25

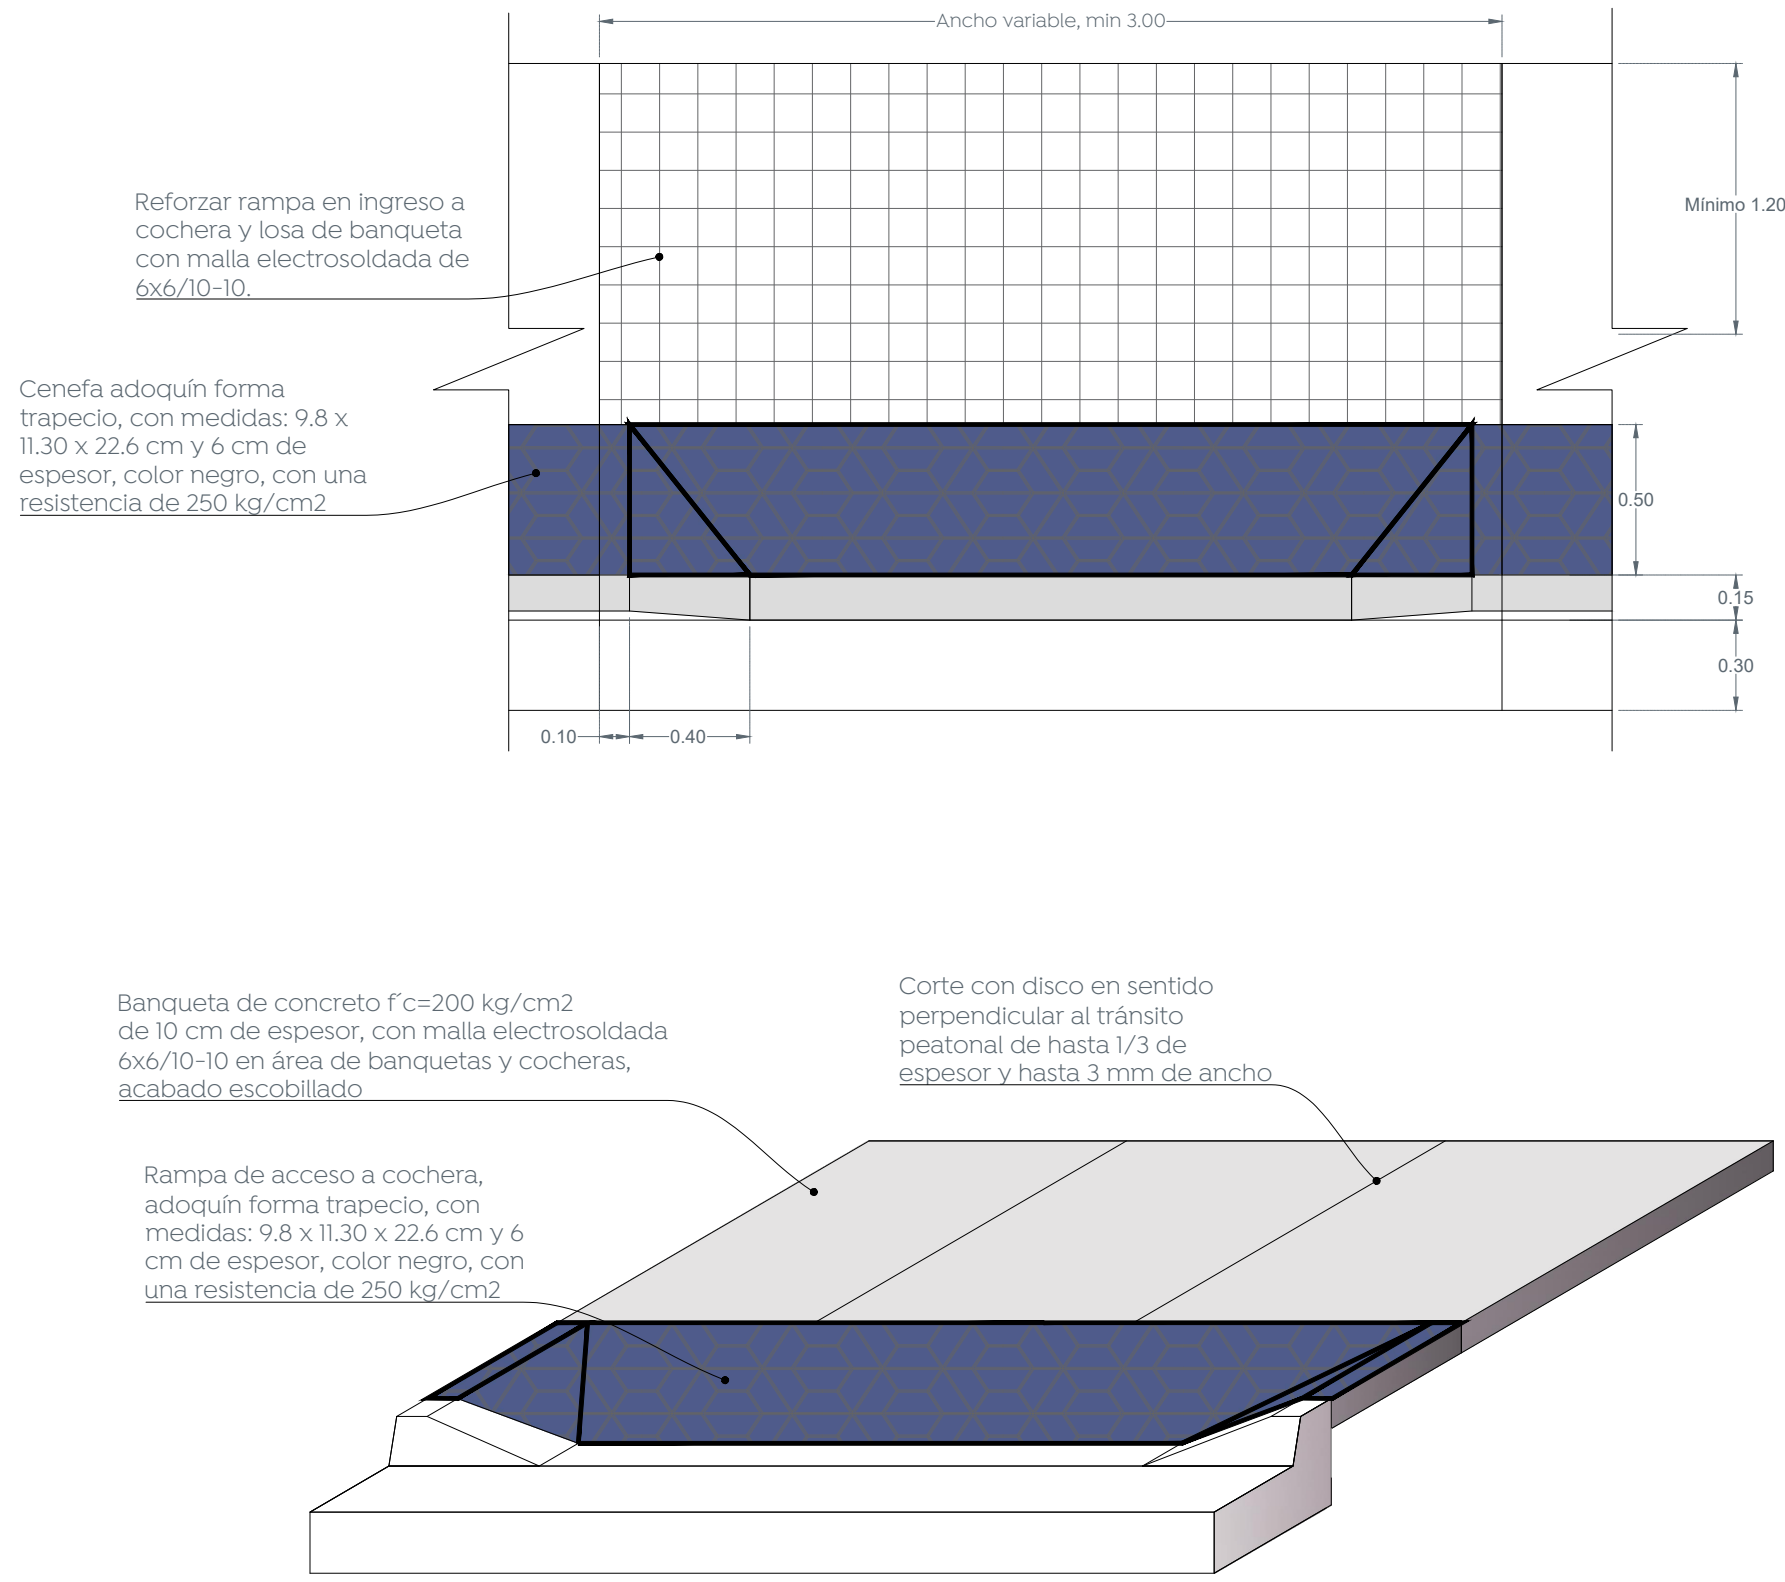


5 Detalle de rampas de cocheras
Escala 1:25

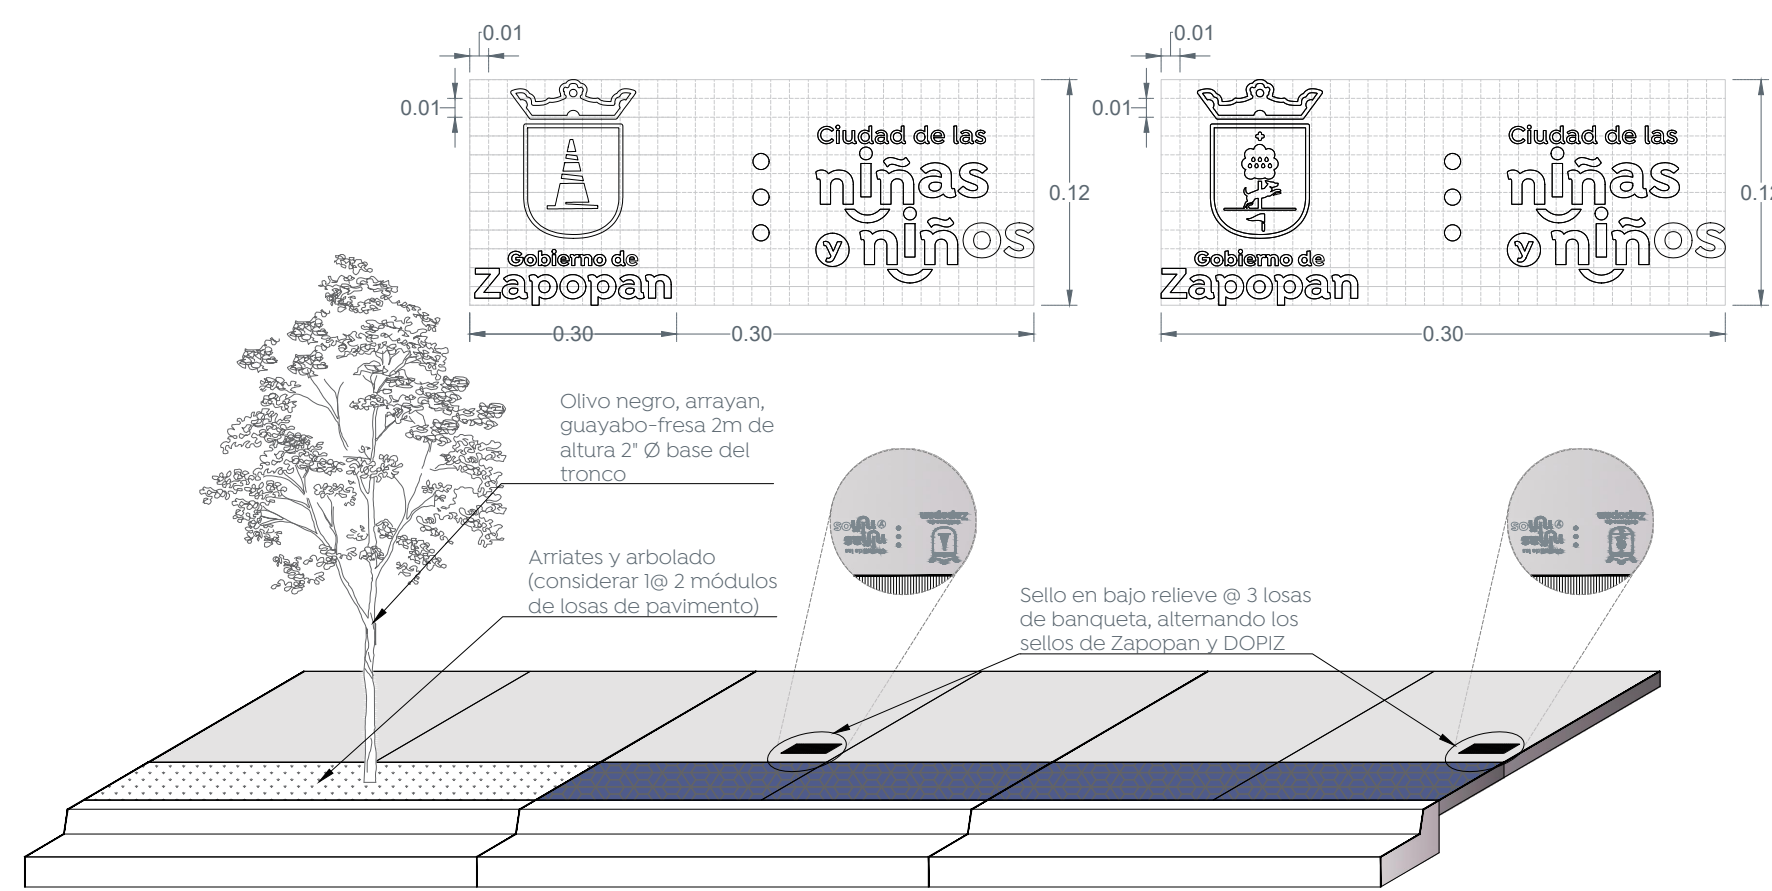


6 Detalle de configuración de banquetas
Escala 1:50

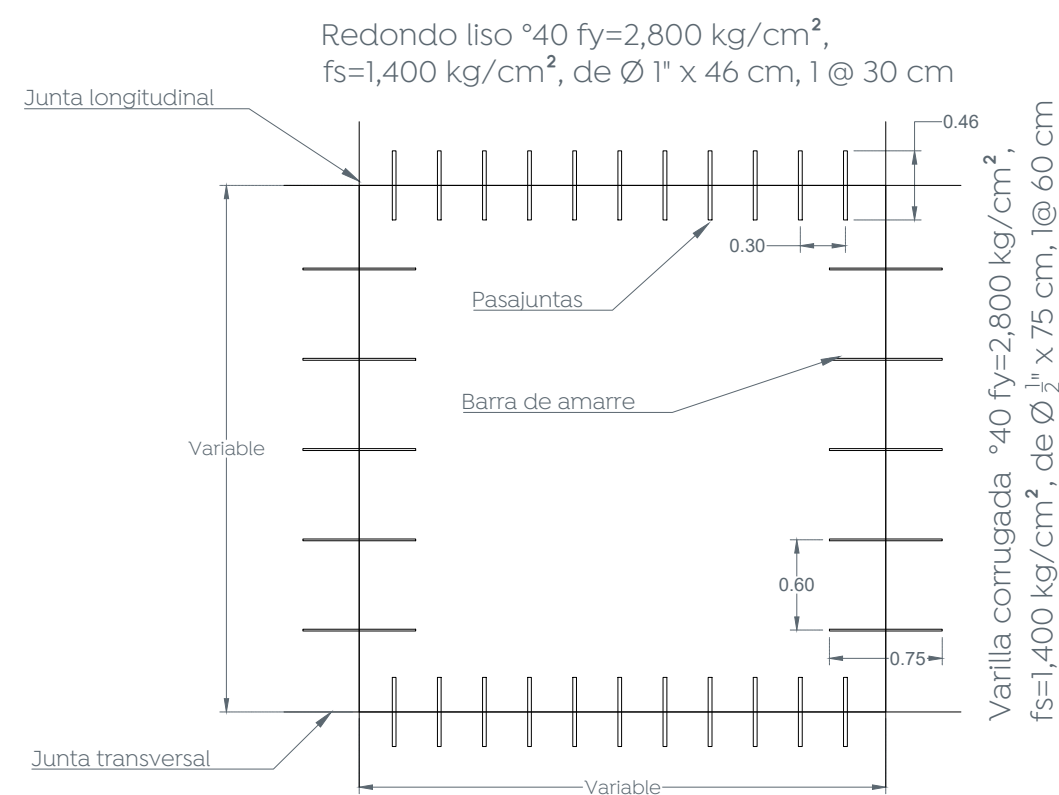


5 Modulación de losas, pasajuntas y barras de amarre
Escala 1:50

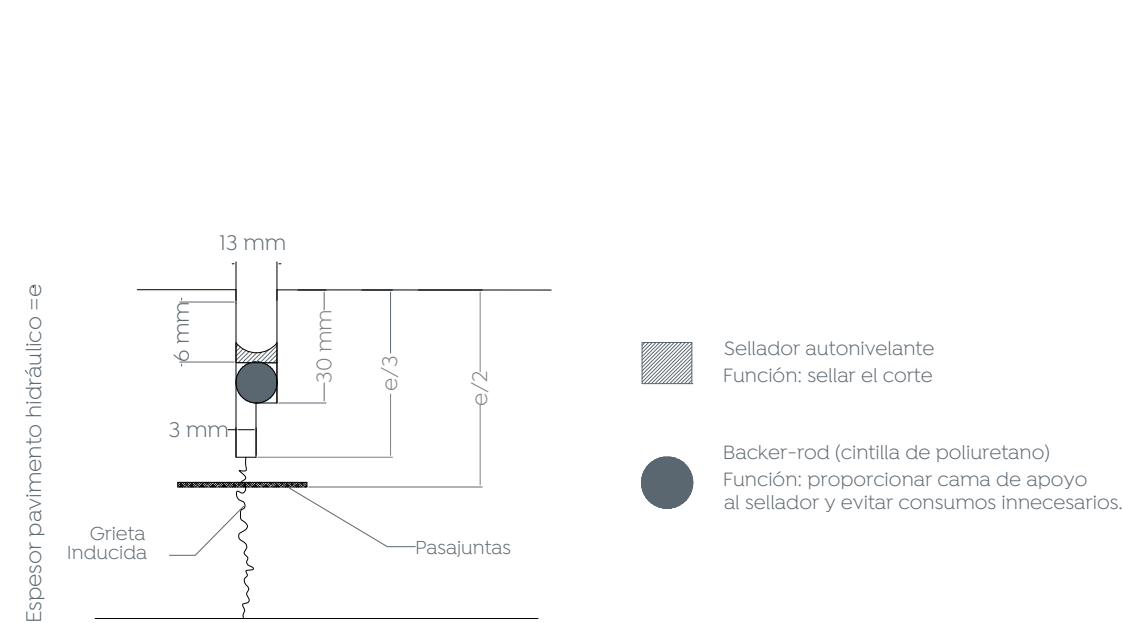

6 Detalle de junta constructiva
Escala 1:2

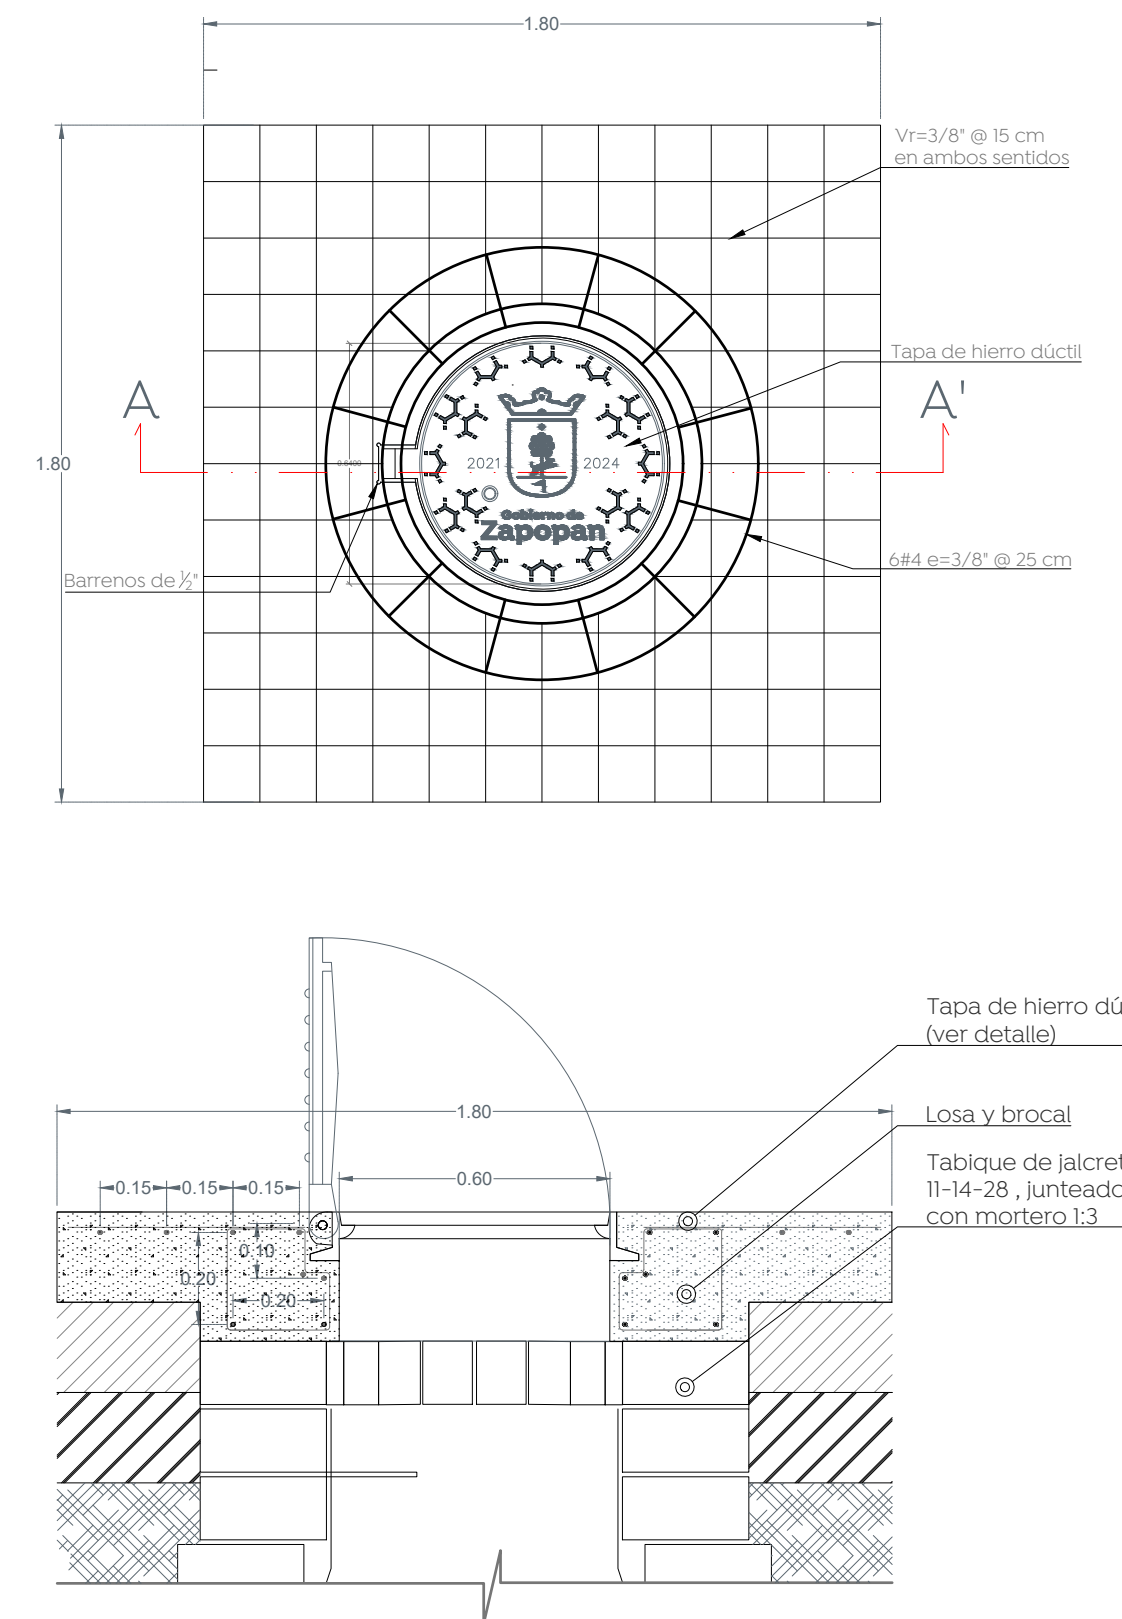


7 Detalle de brocal y tapa en pozos de visita
Escala 1:20

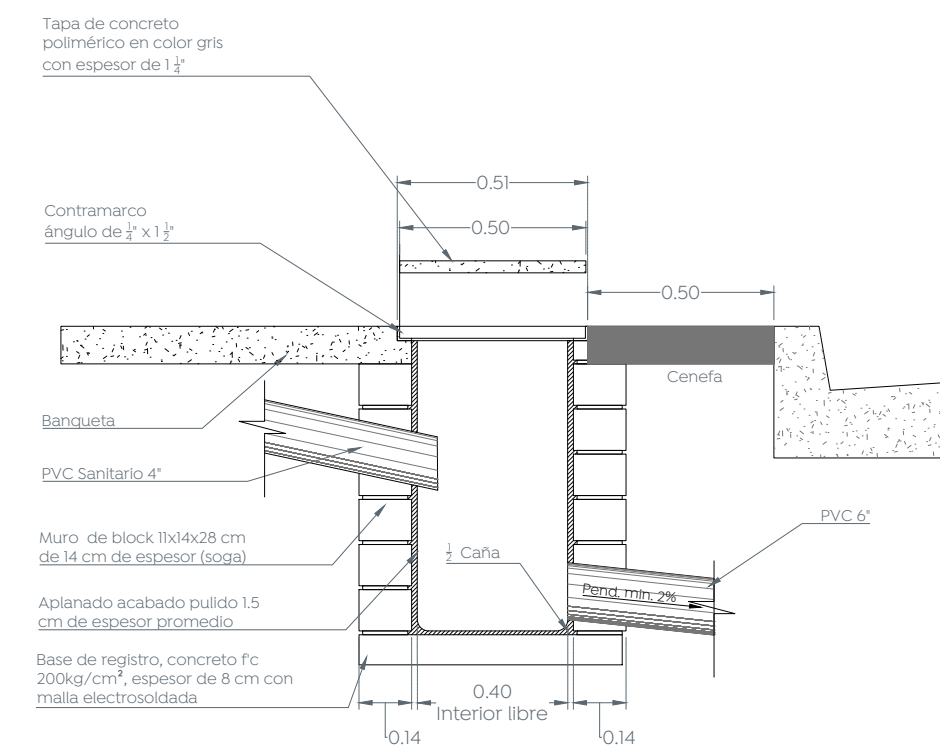


8 Detalle de descarga domiciliaria
Escala 1:20

Macrolocalización:

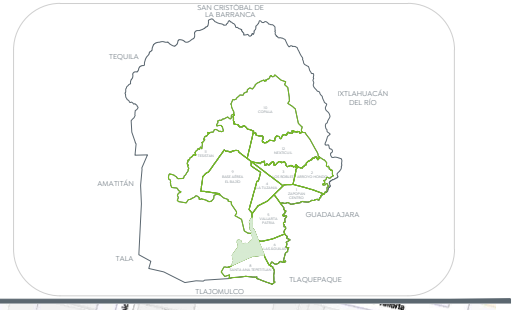

Microlocalización:

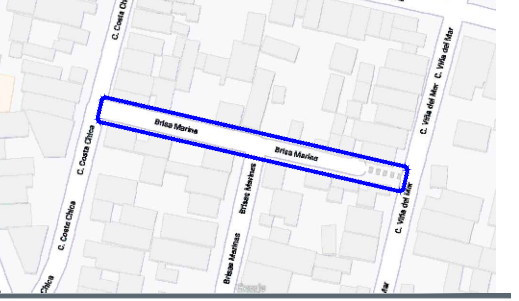

Alcances generales:

Nombre del proyecto:
Pavimentación con concreto hidráulico de la calle Brisa Marina, incluye: modernización de redes básicas de alcantarillado, conducción y distribución, infraestructura urbana y obras complementarias, colonia Miramar, Municipio de Zapopan, Jalisco

Contenido del plano:

Detalles tipo.

No. Contrato:

DOPI-MUN-R33-PAV-LP-046-2024

Director de Obras Públicas e Infraestructura:

Ing. Ismael Jáuregui Castañeda

Jefe de la Unidad de Estudios y Proyectos:

Arq. Edwin Aguilar Escatel

Jefe de área:

Ingr. Norberto Esaú Romero Joya

Ubicación:

Zapopan, Jalisco

Fecha: mayo 24

Escala: Indicada

Acotaciones: Metros

Clave:
DET-01