



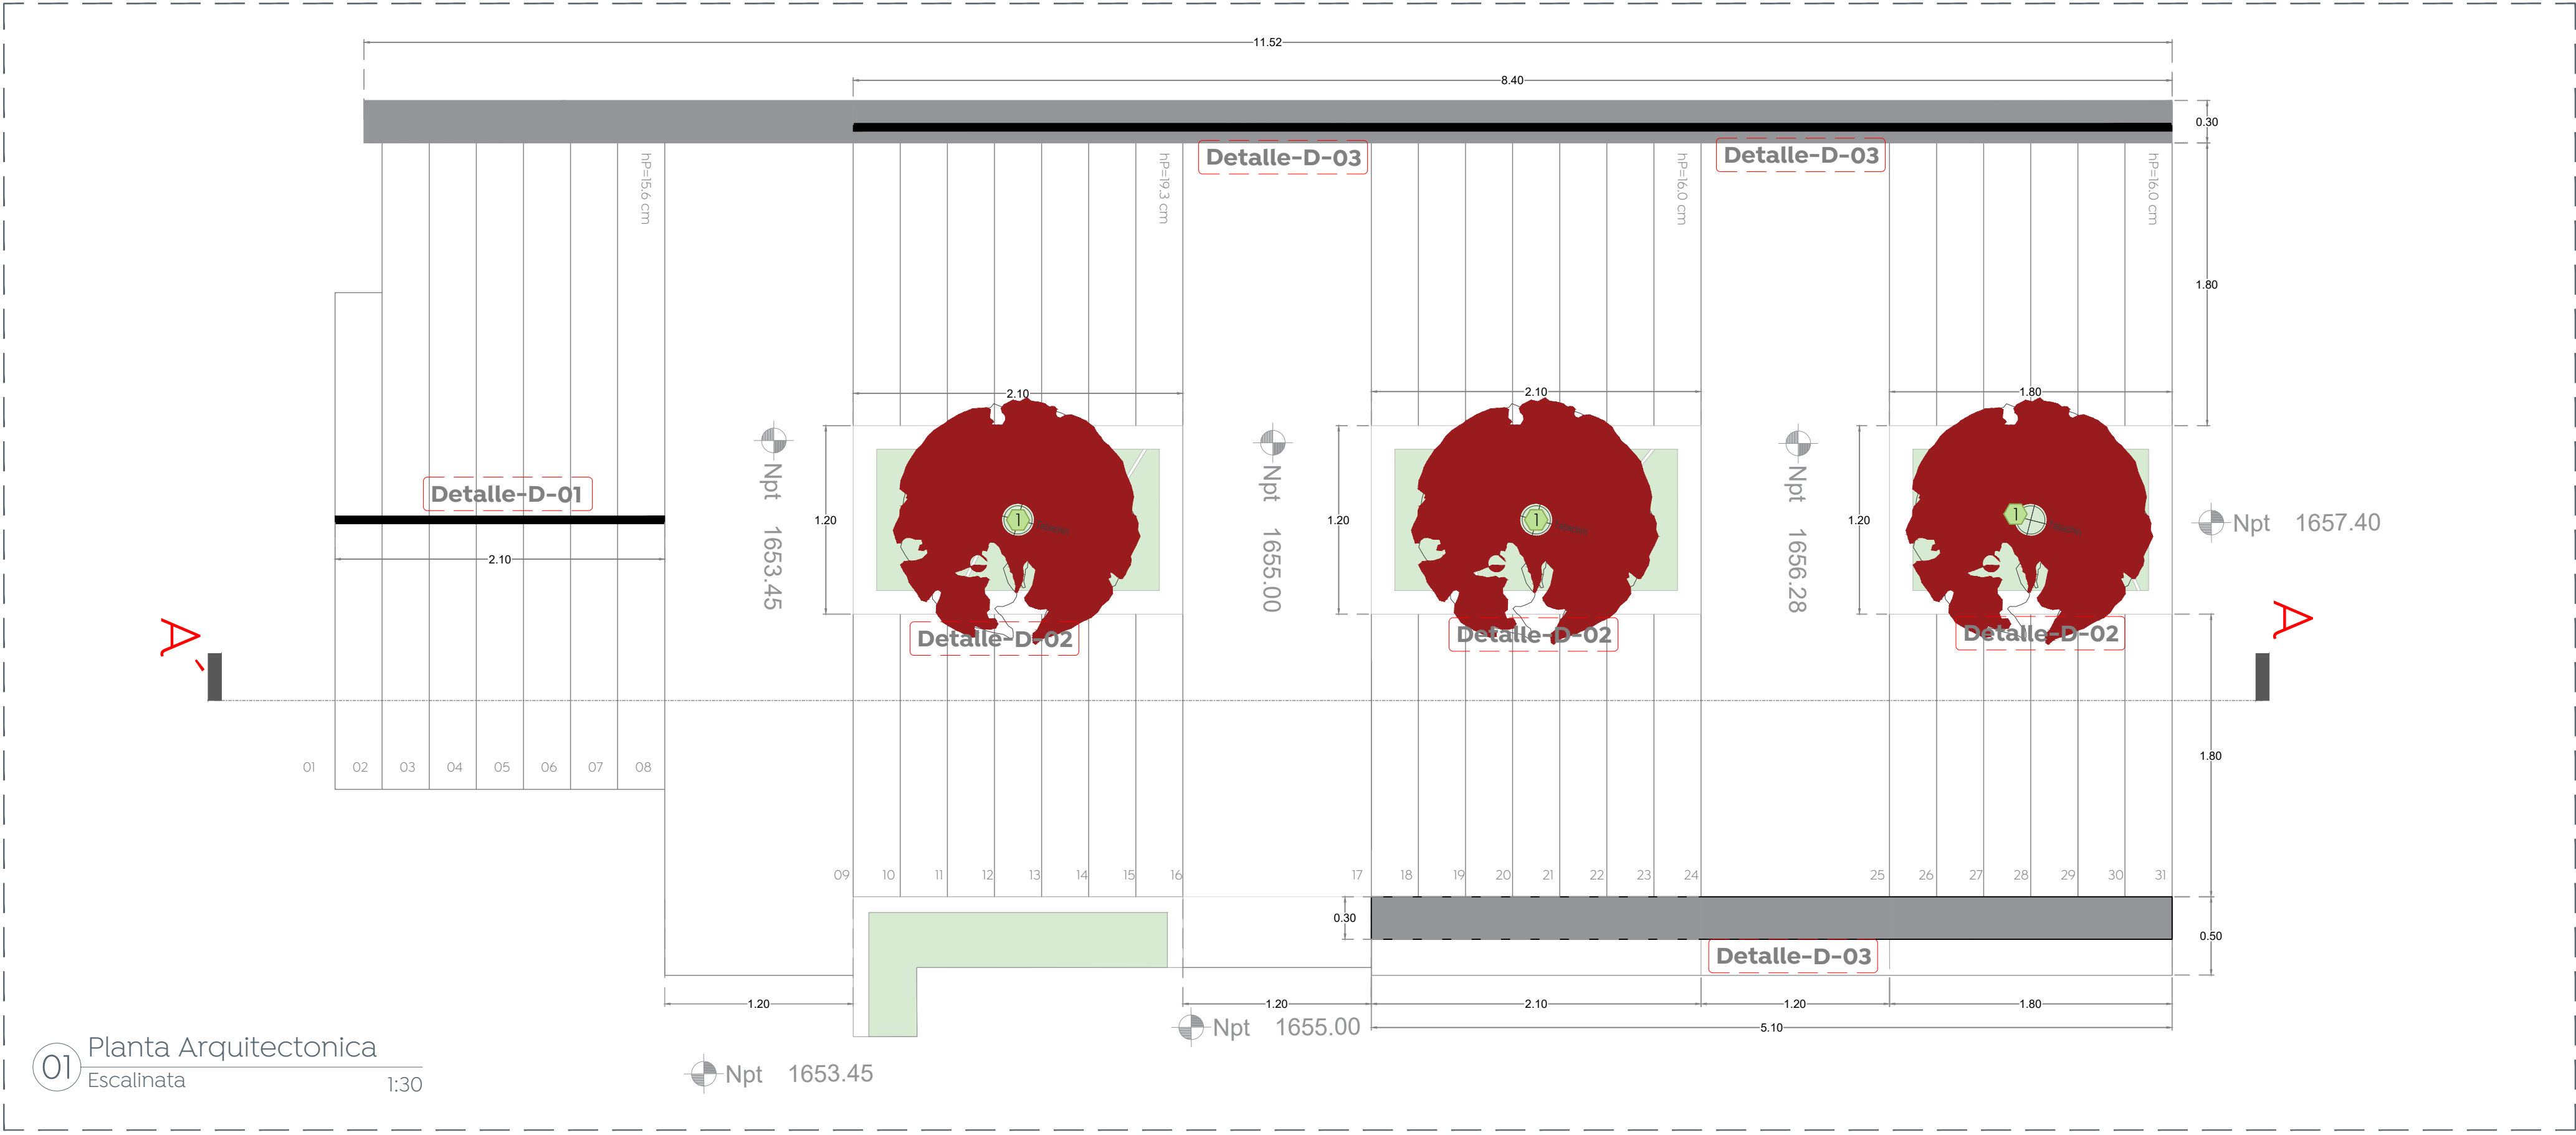


01 Planta Arquitectonica Escalinata 1:30

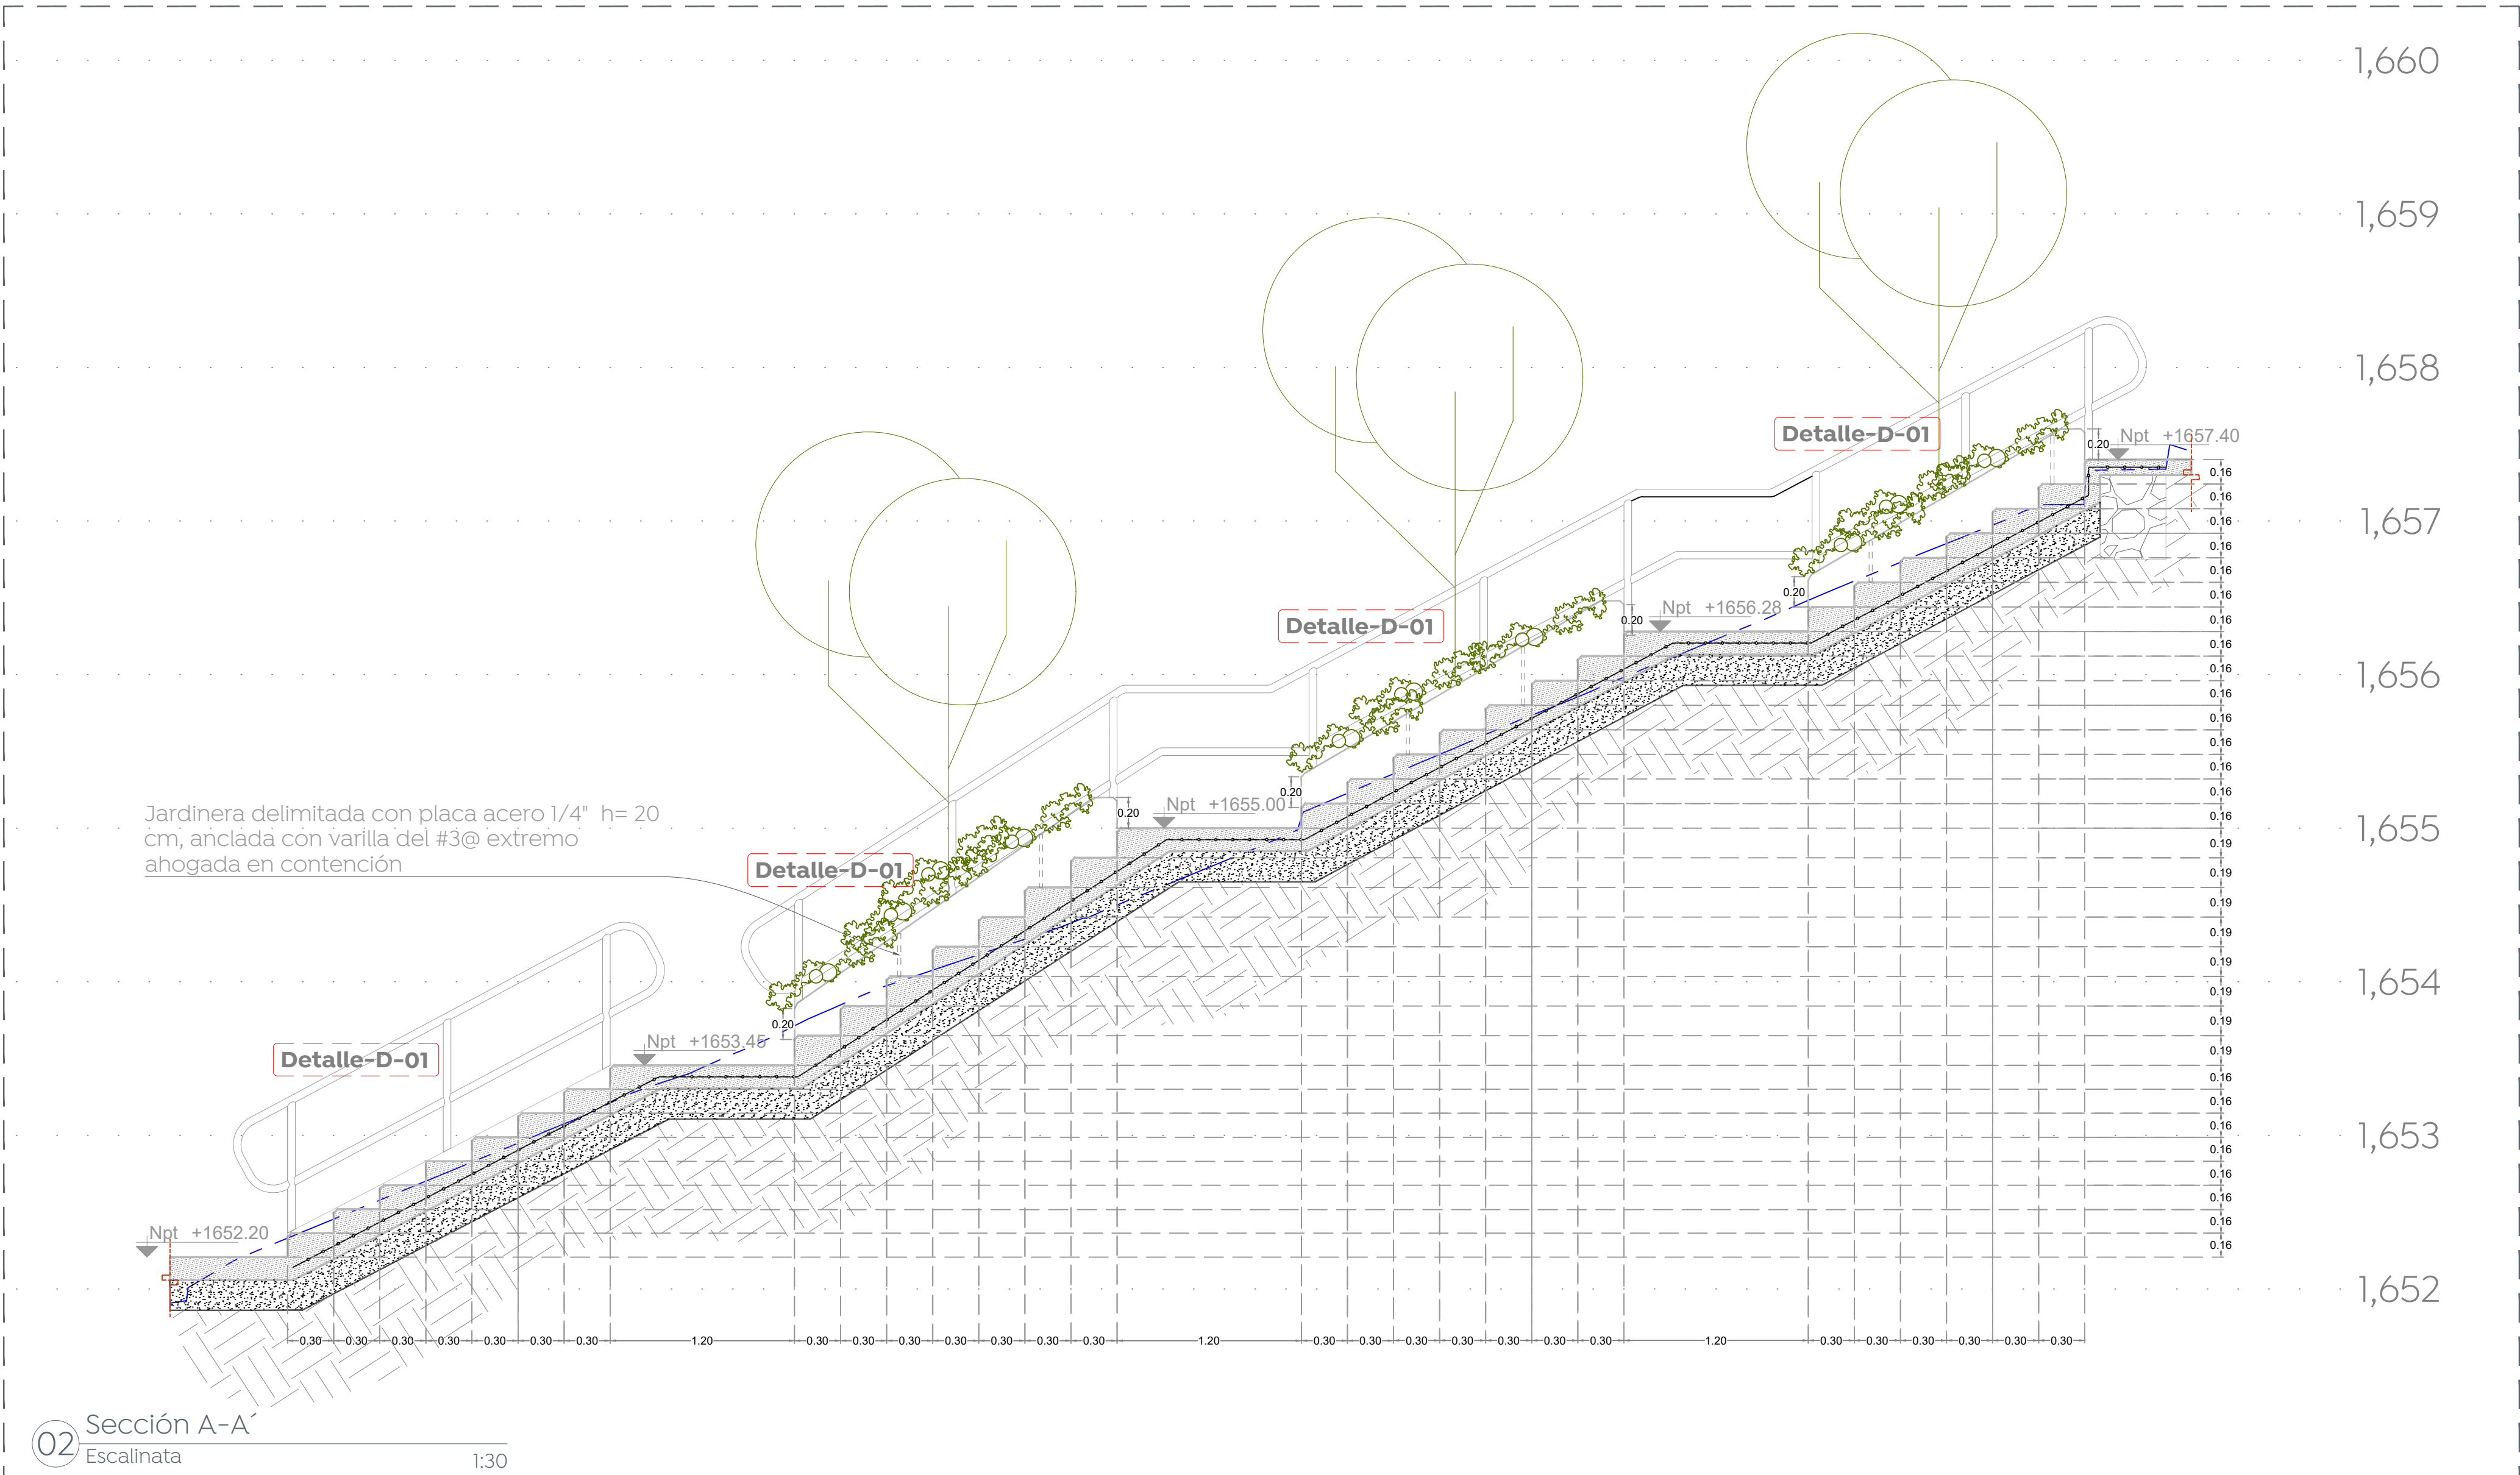


02 Sección A-A Escalinata 1:30


Simbología	Mobiliario / Especificación	Imagen
	Delonix regia, Nombre común: Tabachín Altura Min. 2 m de 3 a 5 años de vida.	
3 Piezas		

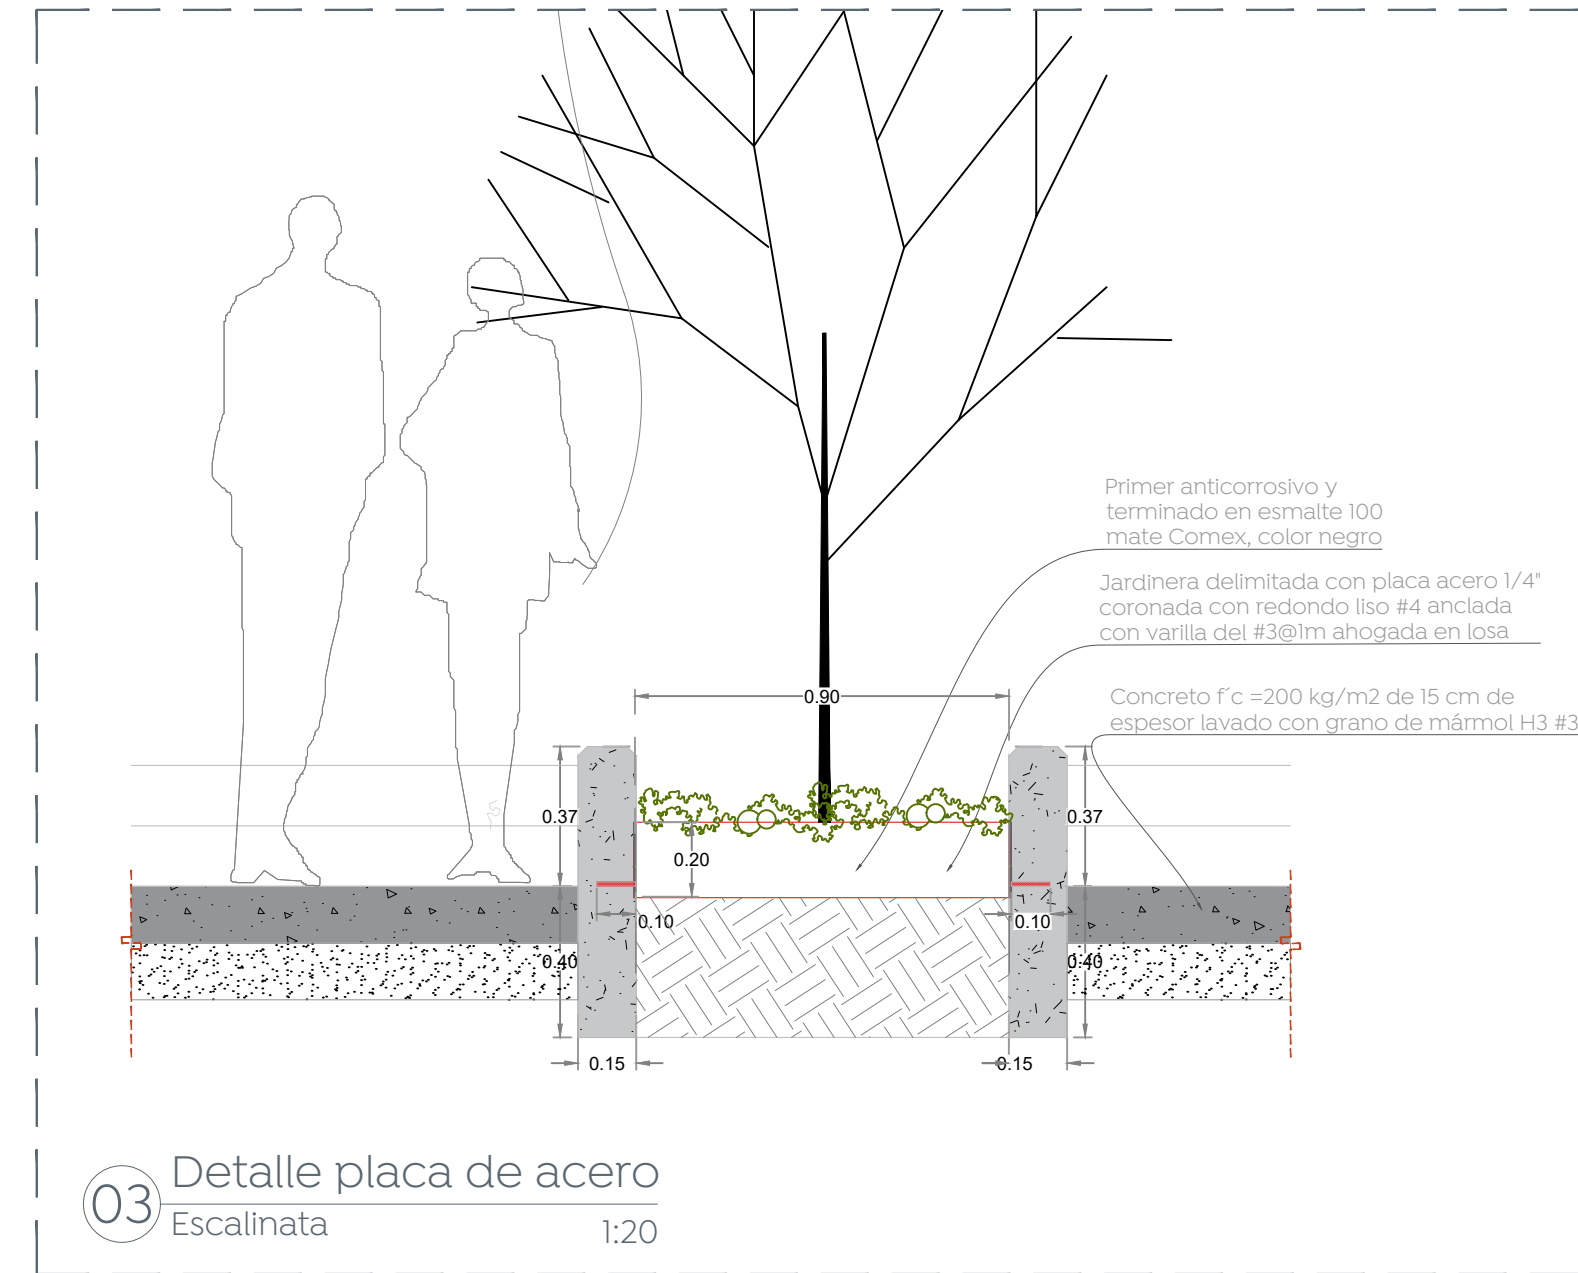

03 Detalle placa de acero Escalinata 1:20

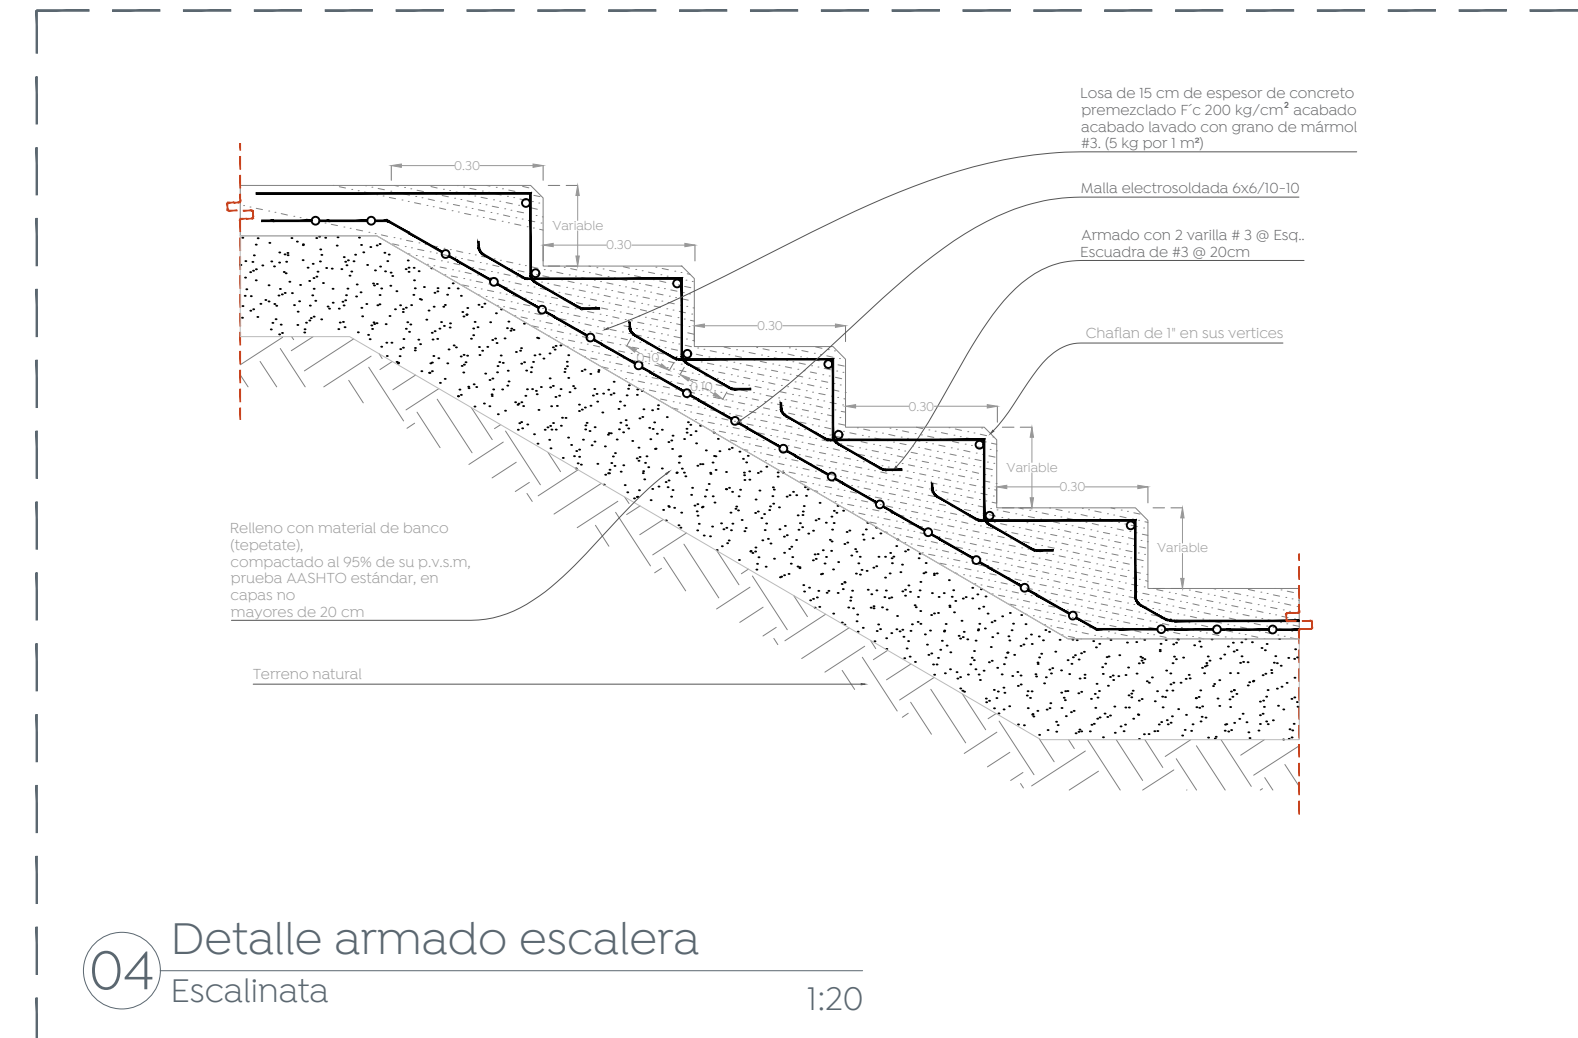

04 Detalle armado escalera Escalinata 1:20

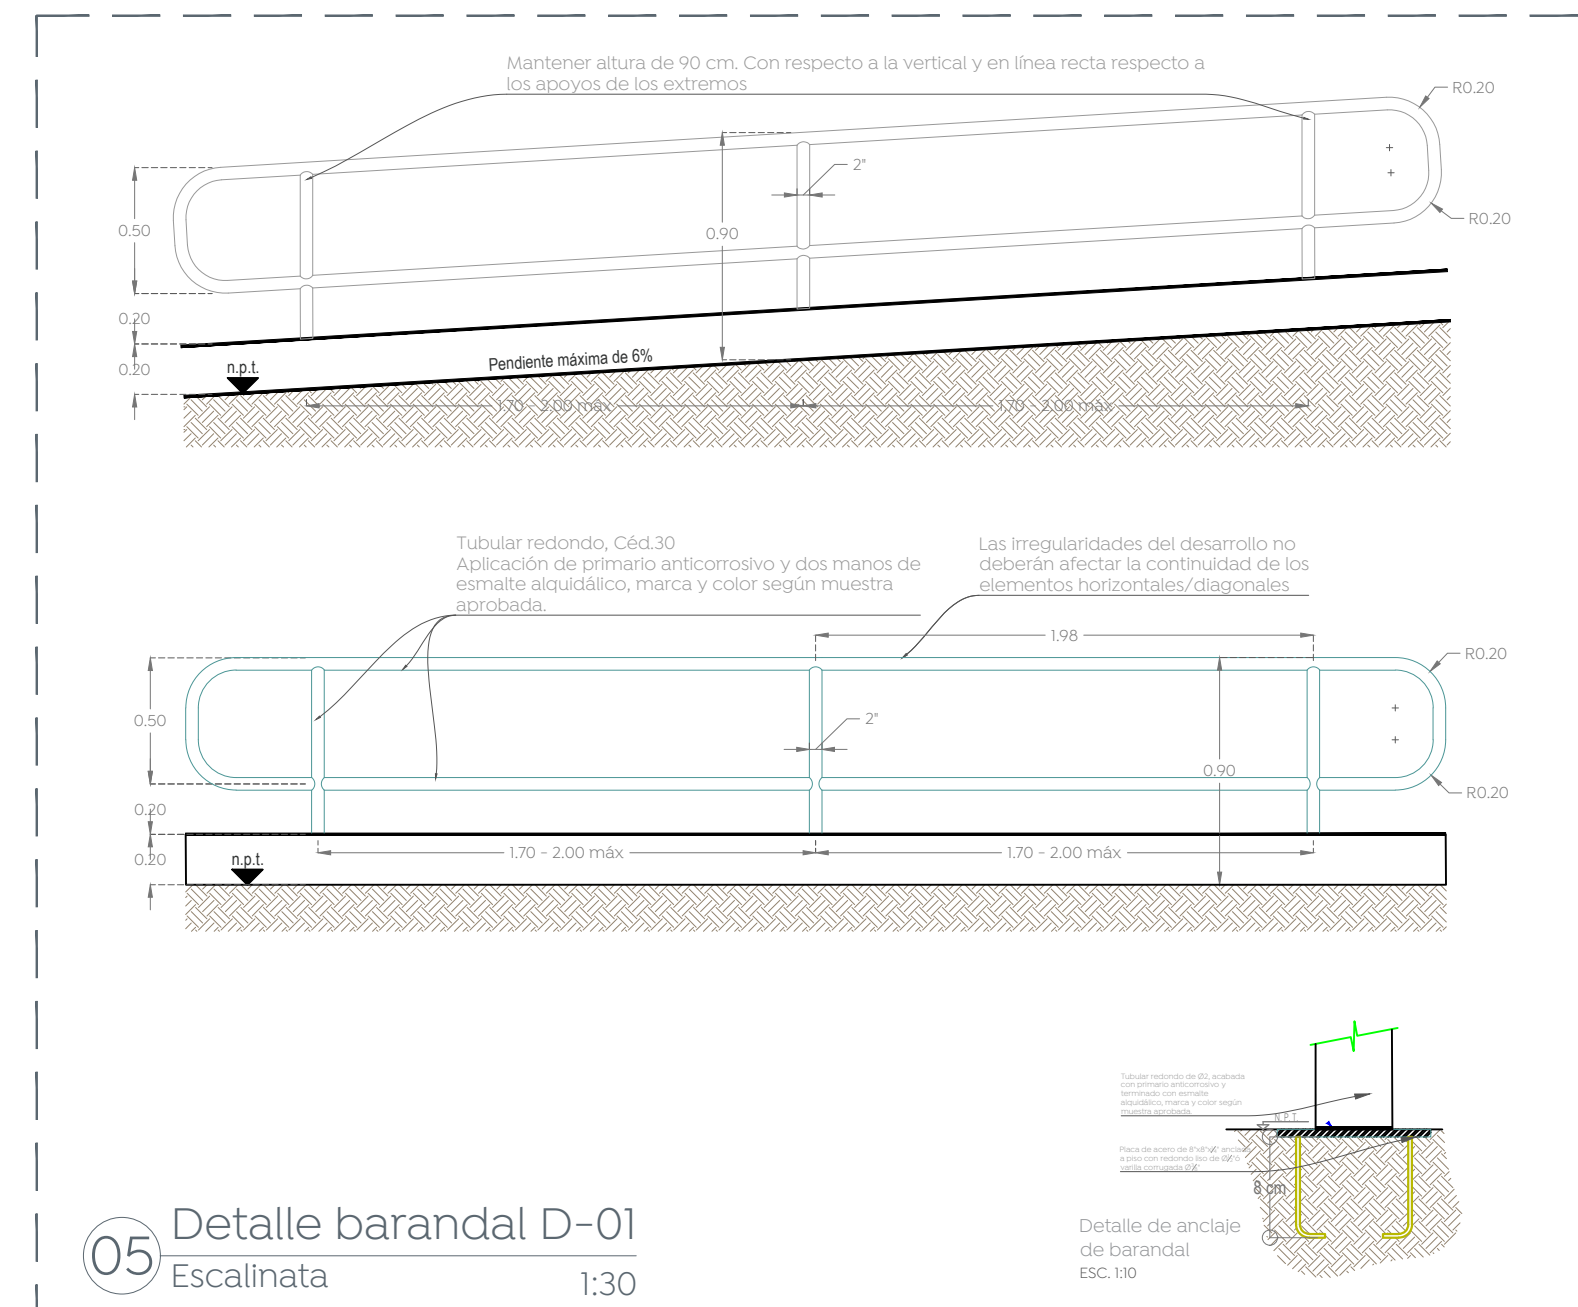

05 Detalle barandal D-01 Escalinata 1:30

Cludad de las niñas niños

Gobierno de Zapopan

Obras Públicas e Infraestructura
Gestión Integral de la Ciudad

Macrolocalización:

Microlocalización:

Alcances Generales:

06 Detalle muro jardineria D-02 Escalinata 1:20

07 Detalle muro Lateral D-03 Escalinata 1:20

Nombre del proyecto:

XXXXX

Contenido del plano:

Plano de detalles generales, escalera Brisas Marinas

No. Contrato:

-

Director de Obras Públicas e Infraestructura:

Ing. Ismael Jáuregui Castañeda

Jefe de la Unidad de Estudios y Proyectos:

Arq. Edwin Aguilar Escatel

Jefe de área:

Arq. Angela Jazmin Vargas Olmedo

Responsable del proyecto:

Arq. Julio César Robles Rios

Ubicación:

Brisas Marinas, Miramar, Zapopan, Jal.

Norte:

Fecha: Enero 2024

Escala: Indicada

Cotas: Metros

Clave:

BM-DET-ESC-ARQ