








Simbología:

- Red sanitaria existente a conservar
- Red sanitaria proyecto (PVC serie-20)
- Sentido de flujo sanitario
- Pozo de vista
- Registro con caída adosada
- Registro con caída libre
- Longitud-pendiente-díametro
- Cota de rasante
- Cota de arrastre
- Número de registro
- límite de predio
- Límite de banqueta proyecto
- Pozo de vista existente a conservar




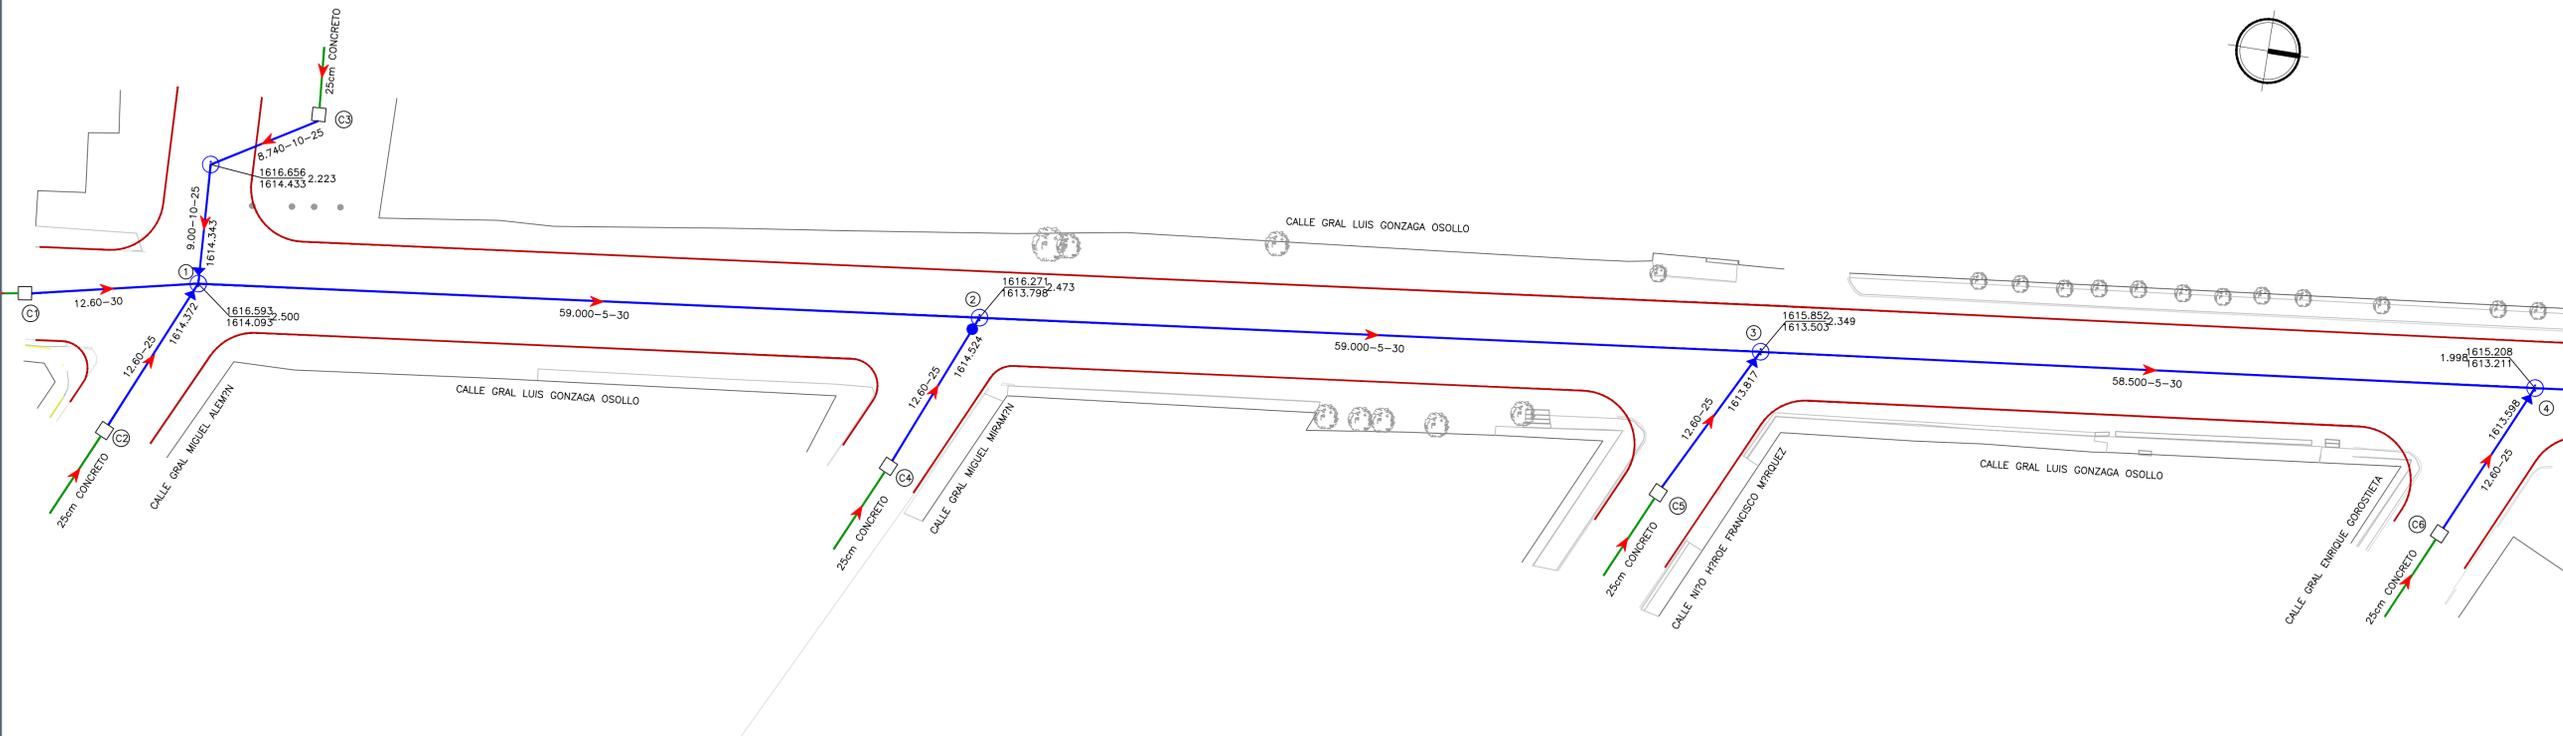


1 Planta 1
 Propuesta Drenaje Sanitario Calle Gral. Luis Gonzaga Osollo Escala 1:250

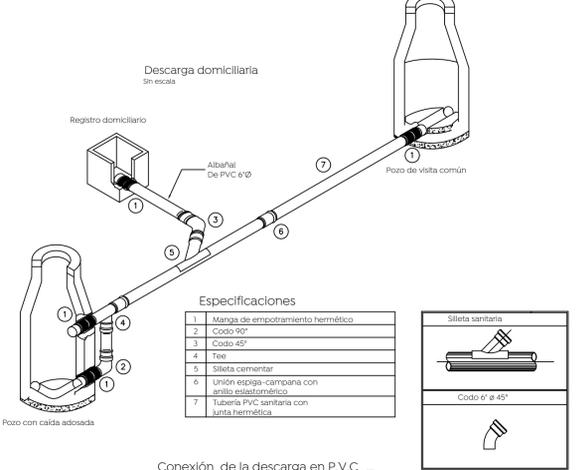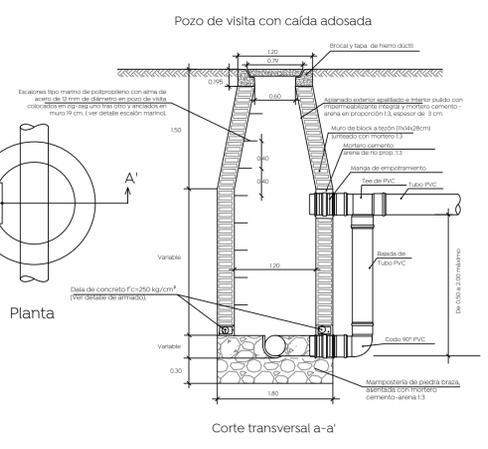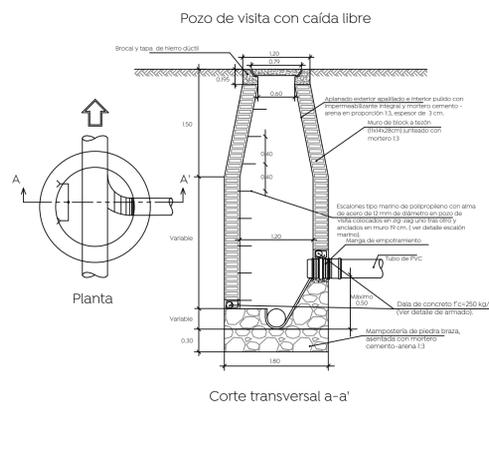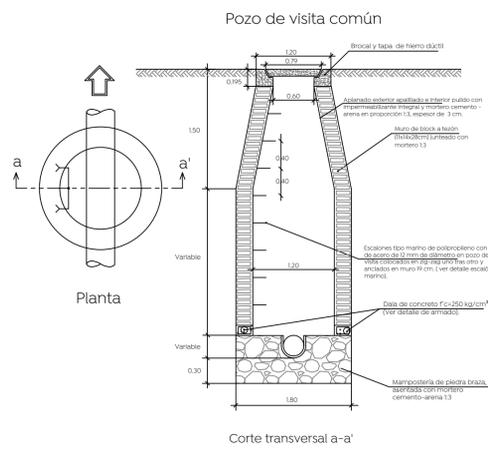

Especificaciones

- Manga de empotramiento hermético
- Codo 90°
- Codo 45°
- Tubo
- Silieta cementar
- Unión espiga-campana con anillo elastomérico
- Tuberia PVC sanitaria con junta hermética

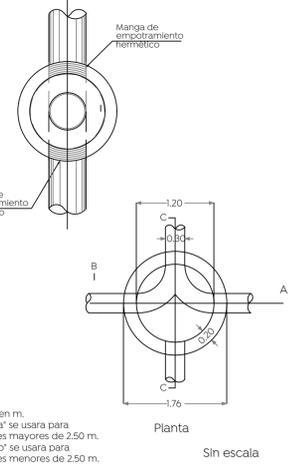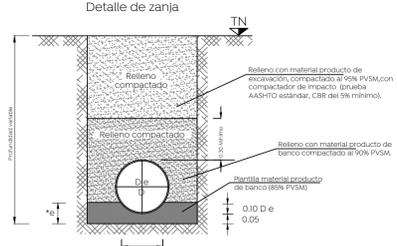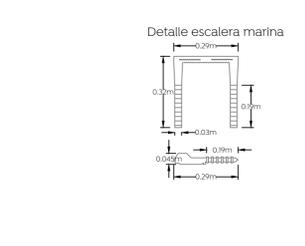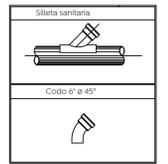

Datos de zanja

Díametro nominal (d)	Ancho	Profundidad mínima
cm	cm	cm
61	24	130
45	18	110
40	16	100
35	14	90
30	12	85
25	10	80

Armado en dalas para pozos de visita, según profundidad

H= 0 a 1.00 m	H= 1.01 a 2.00 m	H= 2.01 a 3.00 m
3#3 E #3 @ 10 cm. 2#4 1#3	3#3 E #3 @ 12.5 cm. 2#4 2#3	3#3 E #3 @ 12.5 cm. 3#5
H= 3.01 a 4.00 m	H= 4.01 a 5.00 m	H= 5.01 a 6.00 m
2#4 2#4 E #3 @ 15 cm. 3#5	2#4 2#4 E #3 @ 15 cm. 3#5 2#3	2#4 1#3 E #3 @ 15 cm. 6#4

Notas:

- En llegadas y salidas de tubería en los pozos de visita deberán emplearse mangas para garantizar la hermeticidad
- Acotaciones en m.
- El pozo tipo "a" se usara para profundidades mayores de 2.50 m.
- El pozo tipo "b" se usara para profundidades menores de 2.50 m.

Nombre del proyecto:
 Pavimentación con concreto hidráulico de la calle General Luis Gonzaga Osollo, incluye: modernización de redes básicas de alcantarillado, conducción y distribución, infraestructura urbana y obras complementarias, colonias Praderas de San Antonio, Héroes Nacionales, Nuevo México, Municipio de Zapopan, Jalisco

Contenido del plano:

Propuesta y detalles alcantarillado sanitario

No. Contrato:
 DOPI-MUN-R33-PAV-LP-032-2024

Director de Obras Públicas e Infraestructura:

Ing. Ismael Jáuregui Castañeda
 Jefe de la Unidad de Estudios y Proyectos:

Arq. Edwin Aguilar Escatel

Ing. de área:
 Ing. Adhad Yigael Gurrola Soto

Responsable del proyecto:
 Ing. Andrés Martínez Gutiérrez

Ubicación:
 Calle Gral. Luis Gonzaga Osollo, Col. Héroes Nacionales, Nuevo México, Zapopan, Jalisco.

Fecha: Marzo 2024
Escala: Indicada
Acotaciones: Metros

Clave:
AS-01

Ing. José Luis Montaño Ochoa
 Director de abastecimiento y operación

Ing Erik Alberto Alvarez Zamorano
 Subdirector de alcantarillado

Ing. Félix Franco García
 Jefe de sección de alcantarillado Sector Hidalgo