
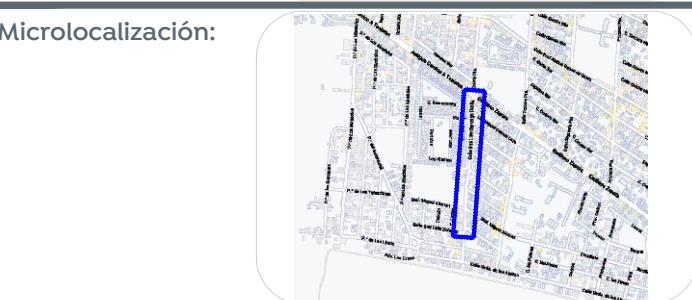
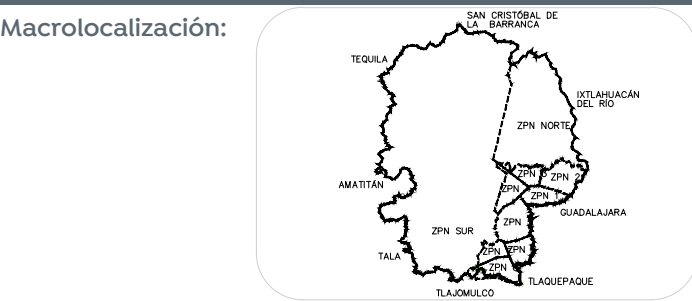
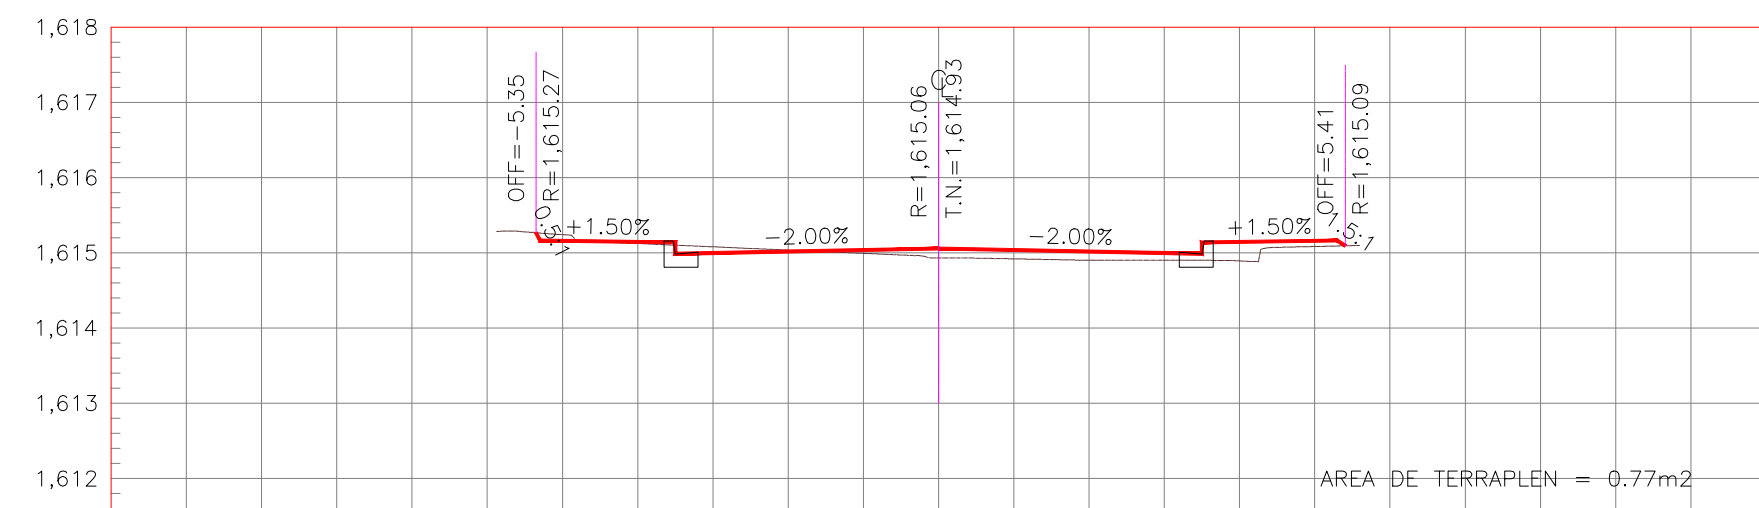
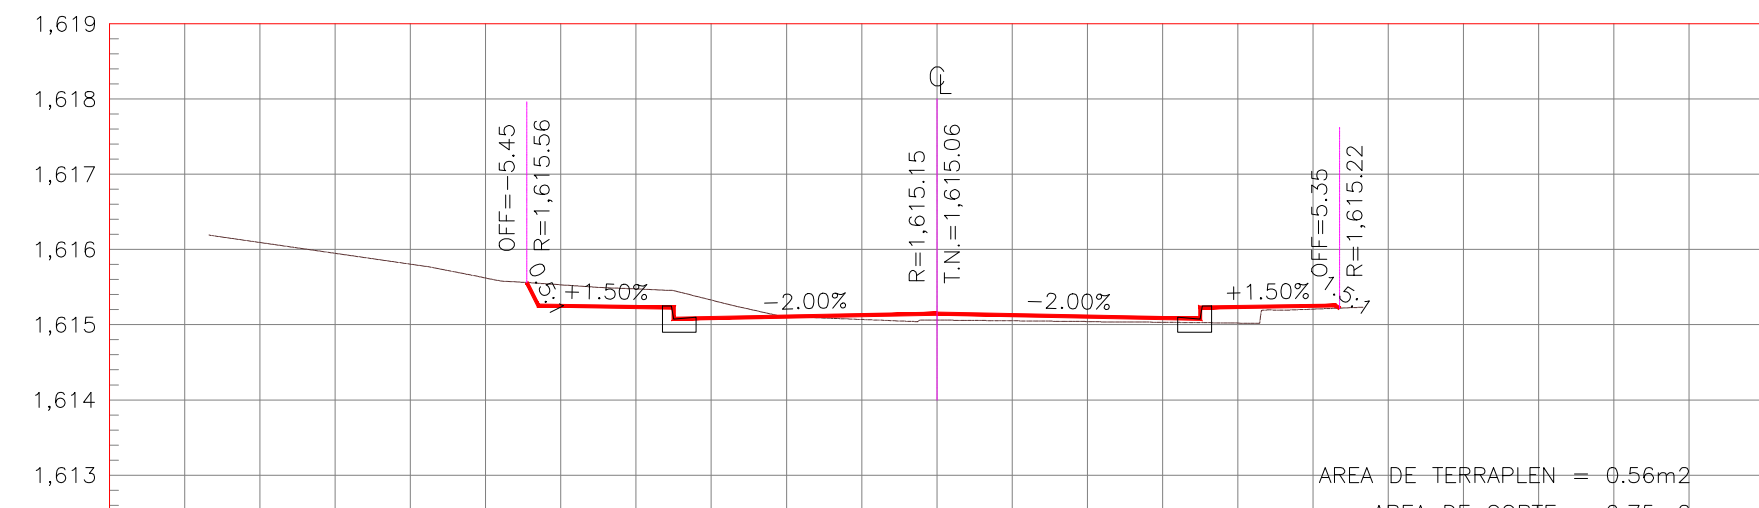
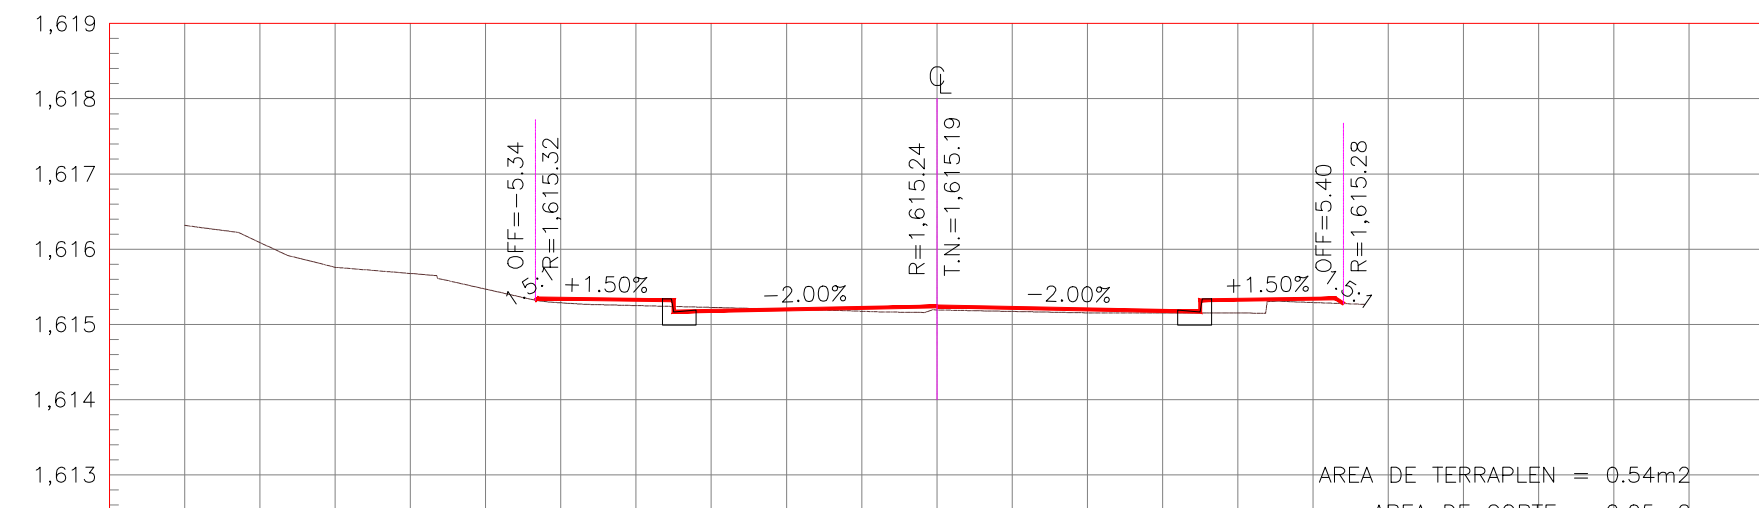
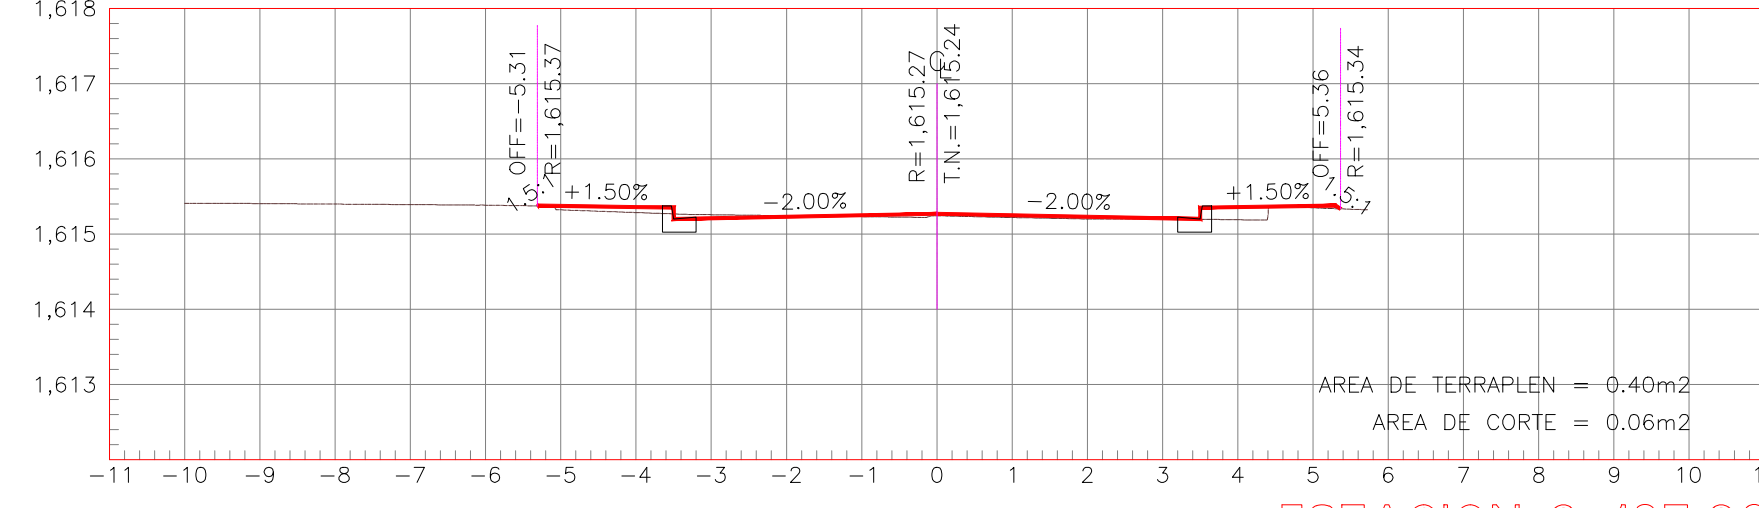
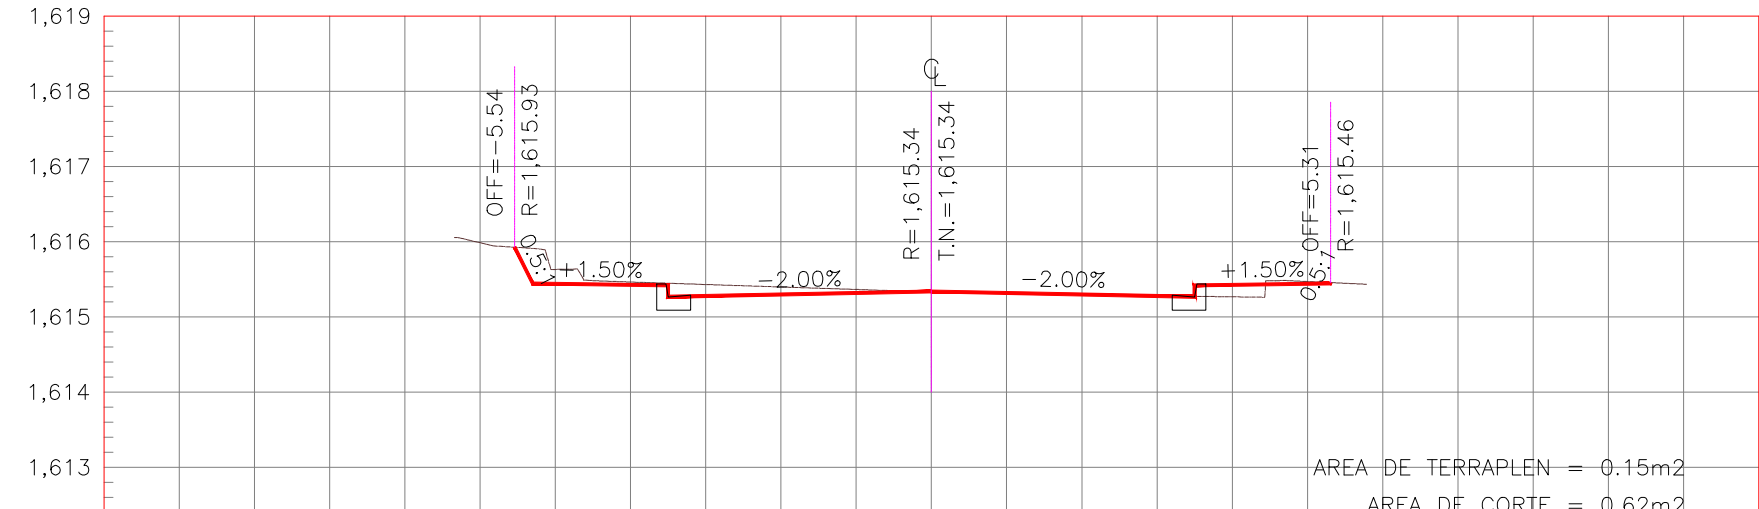
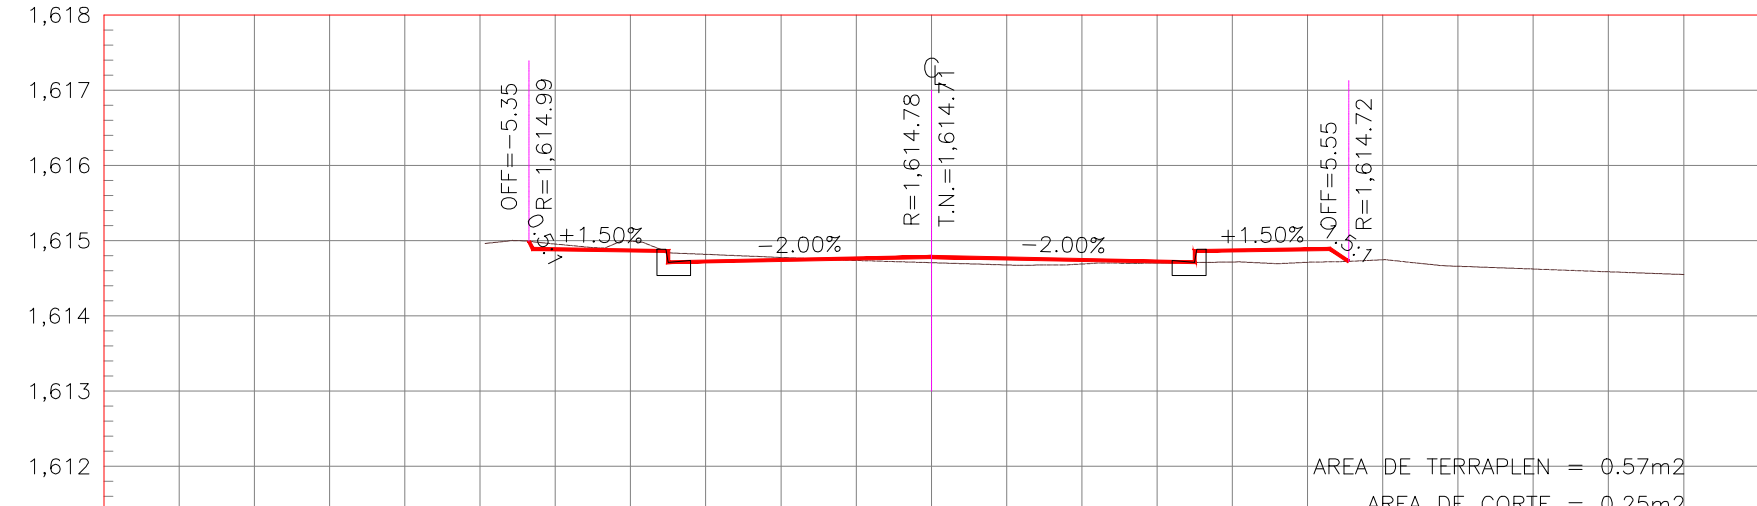
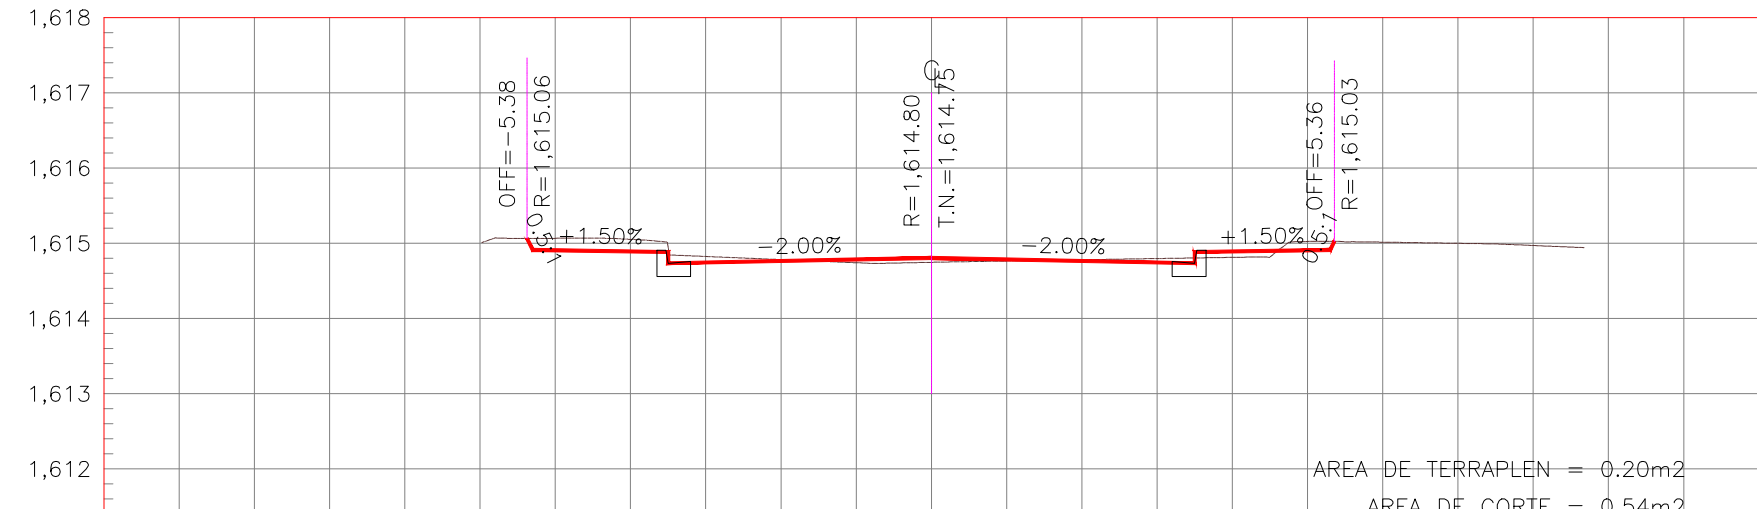
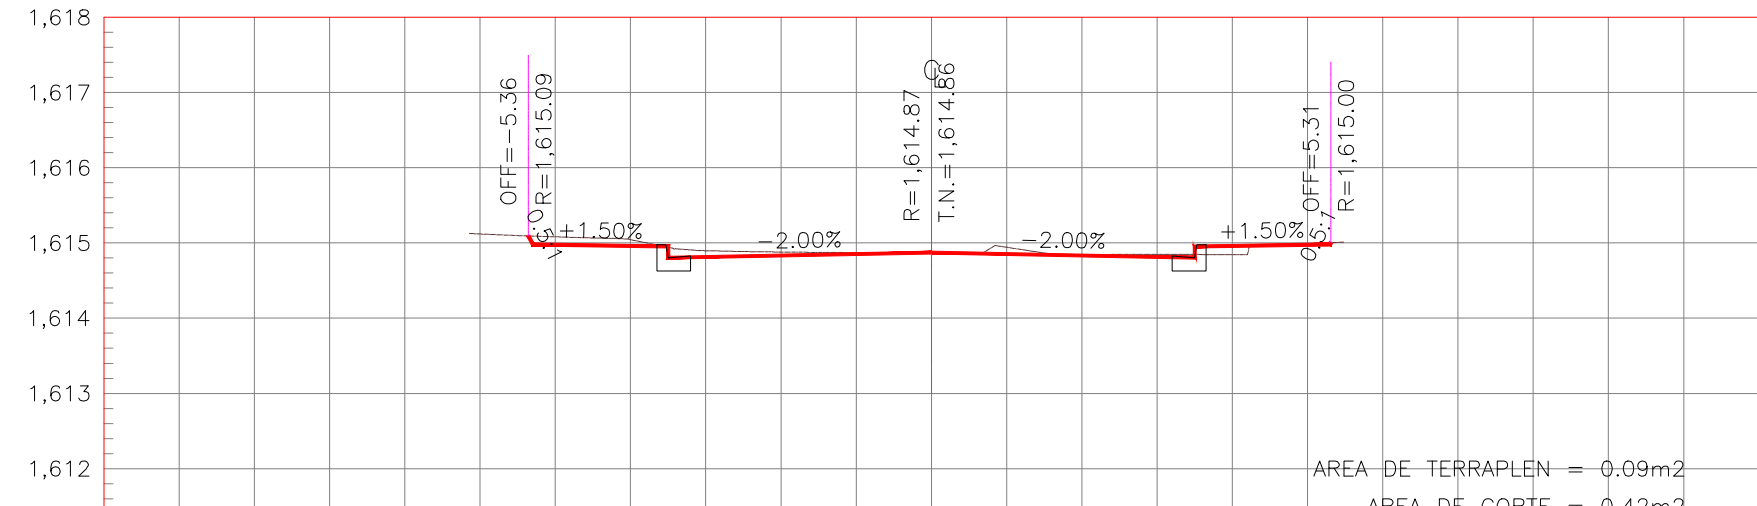
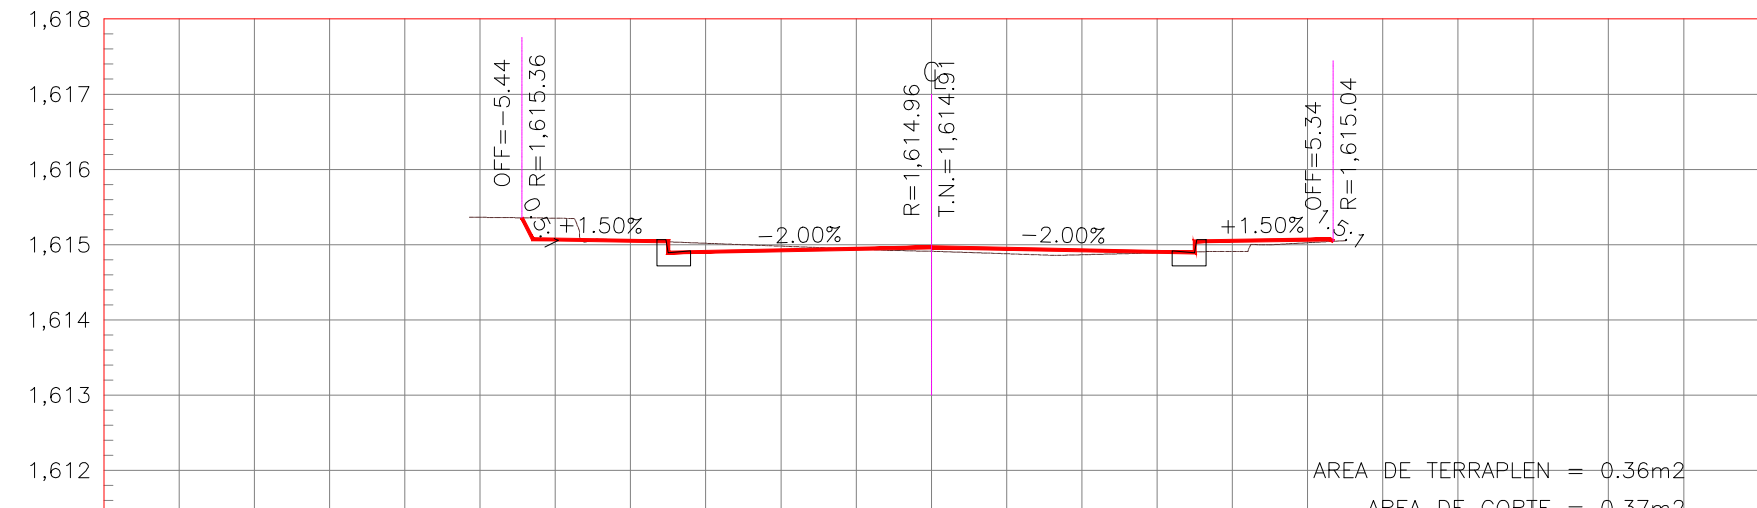
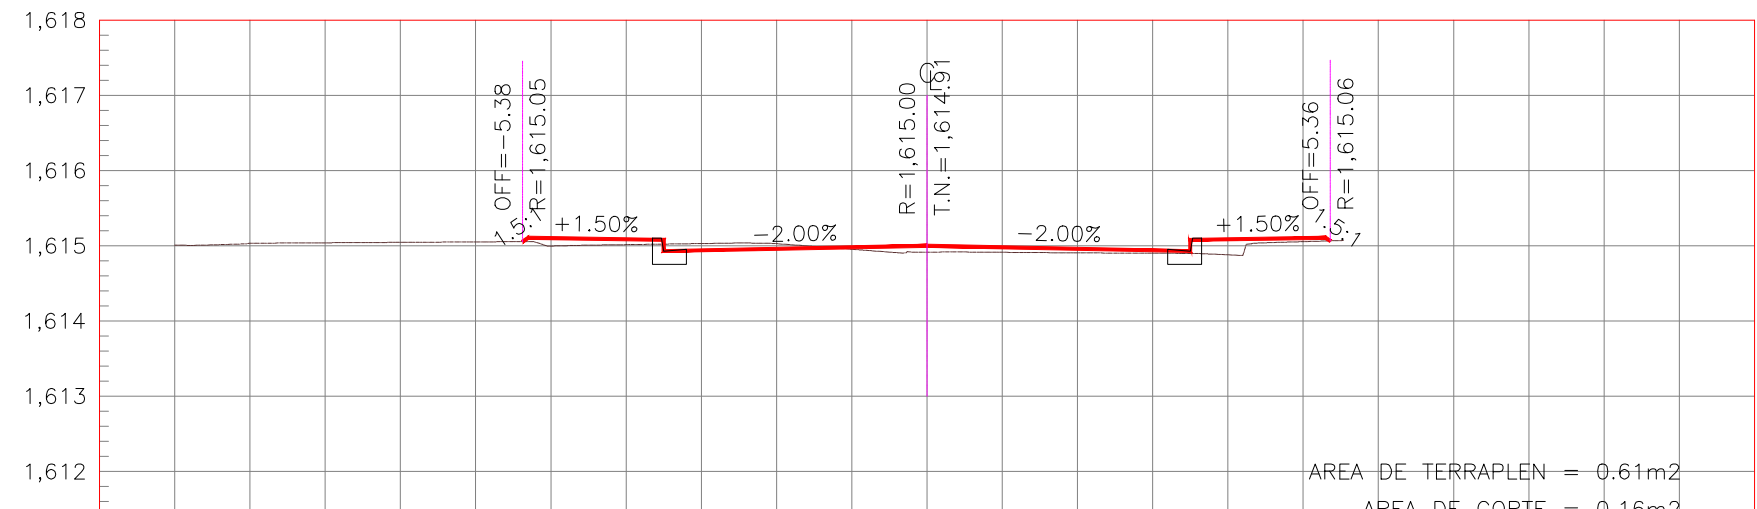
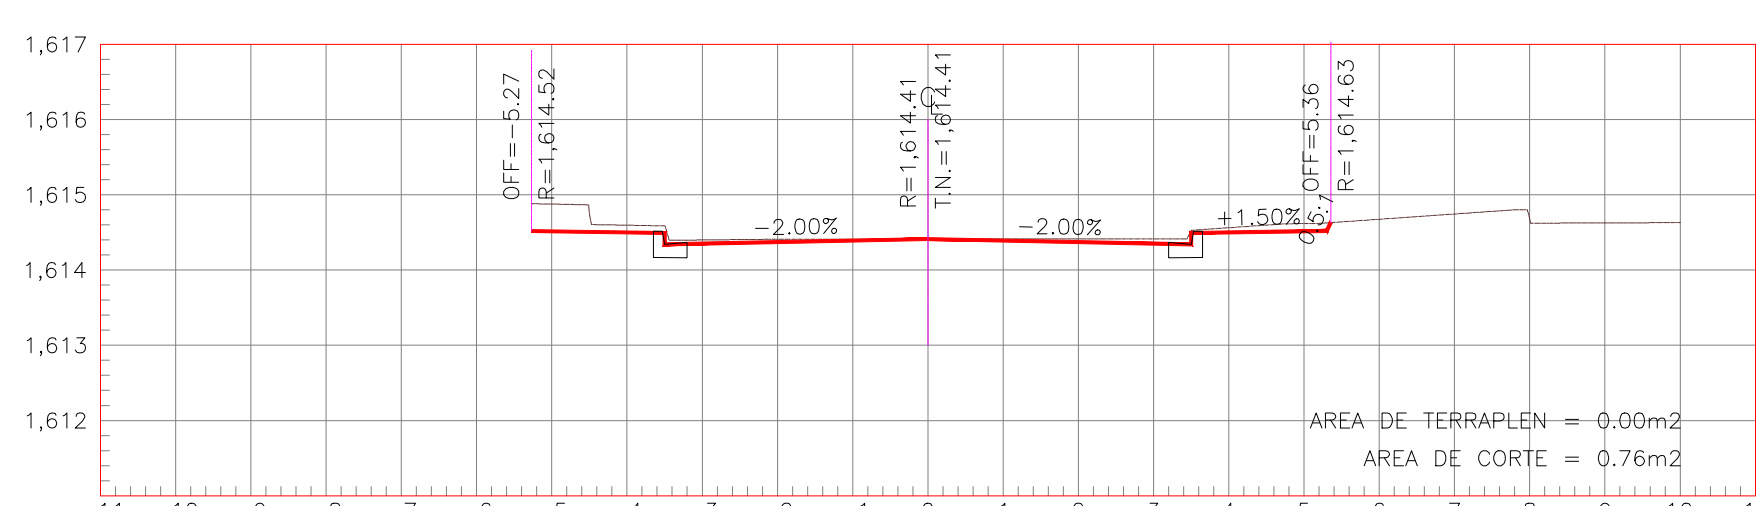
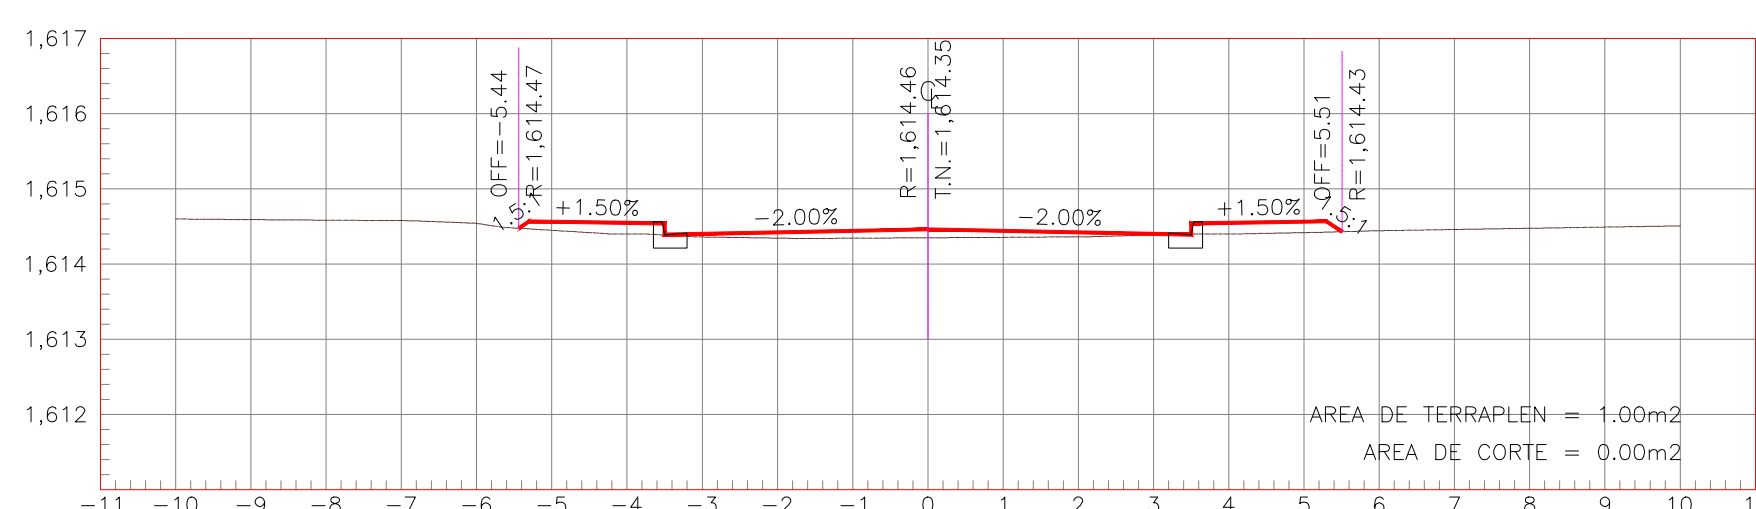
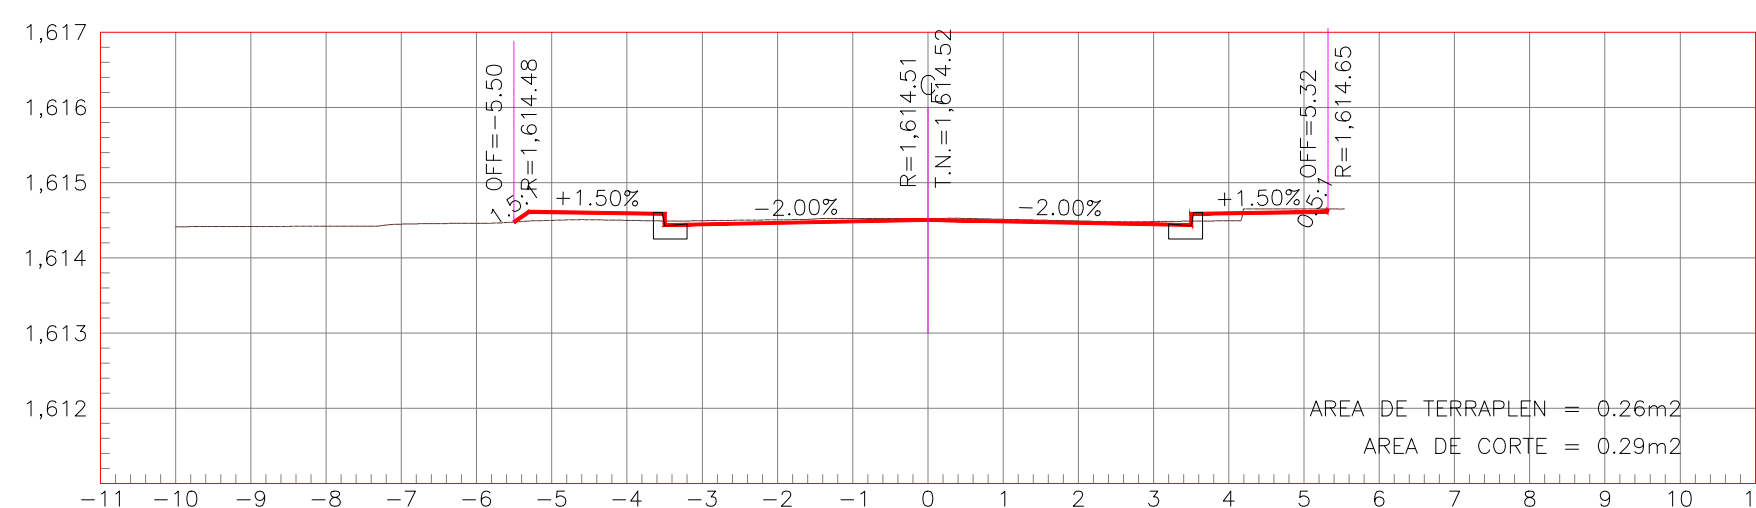
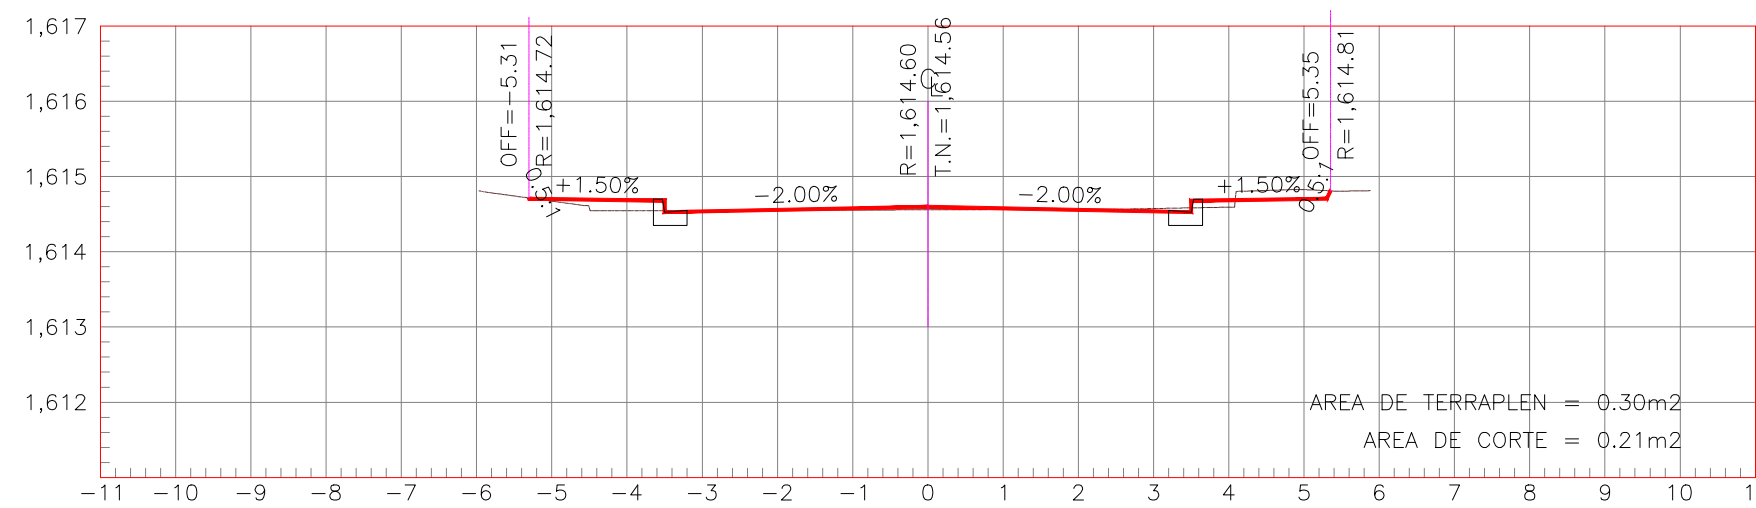
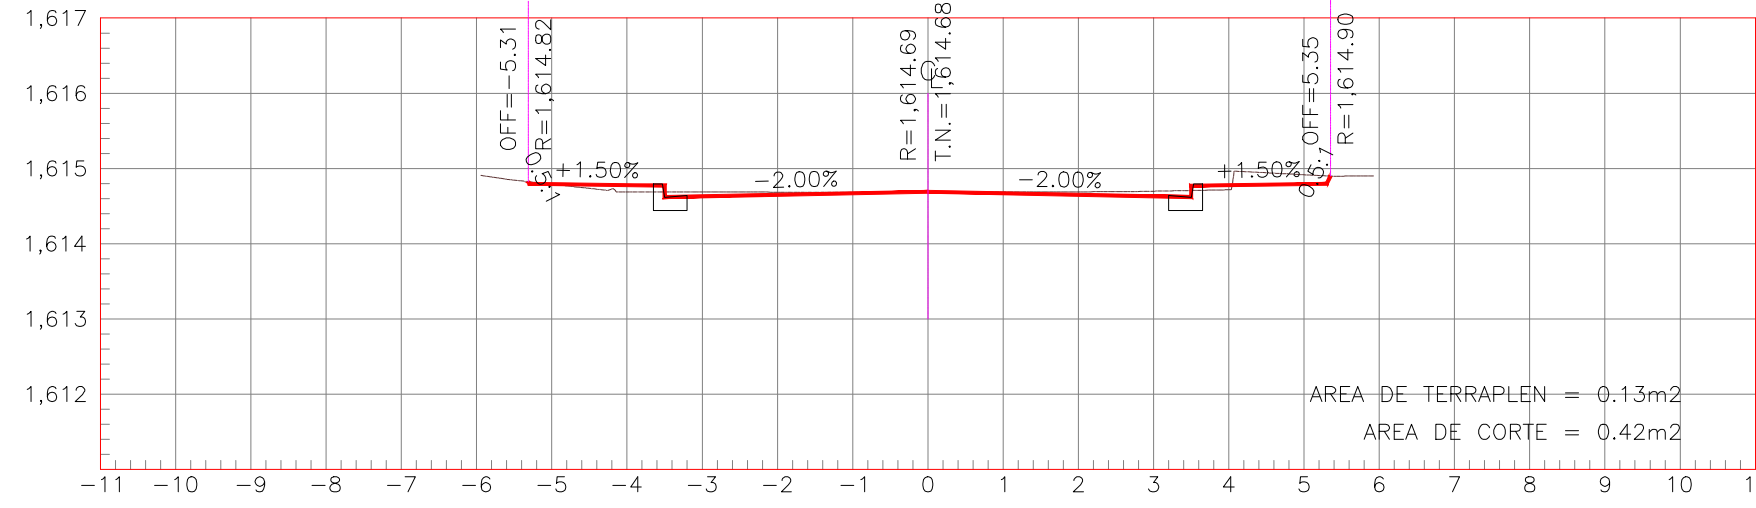


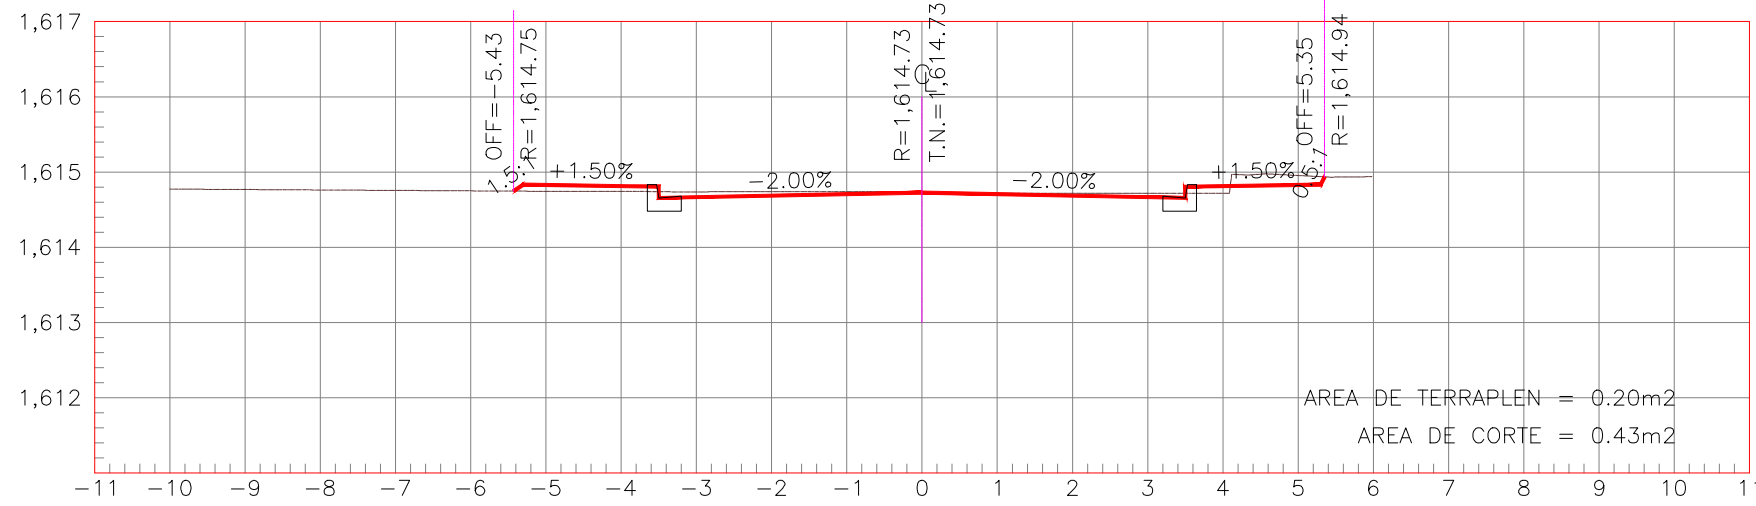

Simbología:

Simbología

Nombre del proyecto: Pavimentación con concreto hidráulico de la calle General Luis Gonzaga Osollo, incluye: modernización de redes básicas de alcantarillado, conducción y distribución, infraestructura urbana y obras complementarias, colonias Praderas de San Antonio, Héroes Nacionales, Nuevo México, Municipio de Zapopan, Jalisco

Contenido del plano:
Proyecto Geometrico.

No. Contrato:

DOPI-MUN-R33-PAV-LP-032-2024

Director de Obras Públicas e Infraestructura:

Ing. Ismael Jáuregui Castañeda

Jefe de la Unidad de Estudios y Proyectos:

Arq. Edwin Aguilar Escatel

Jefe de área:

Ing. Norberto Esaú Romero Joya

Responsable del proyecto:

Ubicación:

Zapopan, Jalisco

Fecha: octubre 2023

Escala: Indicada

Acotaciones: Metros

Metros

SEC-01