1 Sección A-A

Escala 1:75

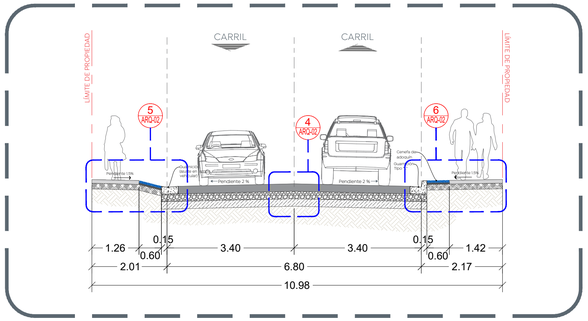

2 Sección B-B

Calle Diagonal las Torres Escala 1:75

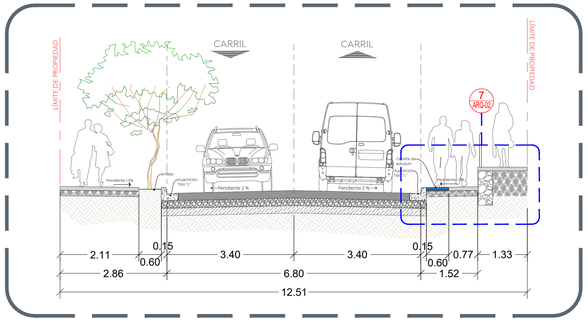

3 Sección C-C

Calle Constelación Escala 1:75

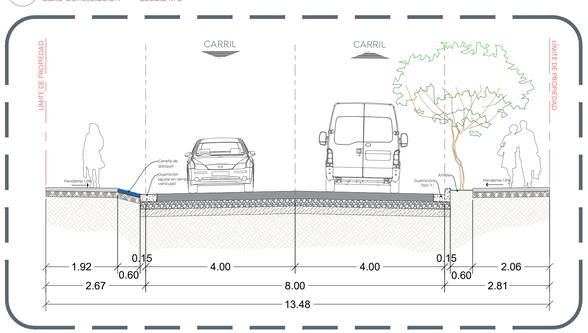

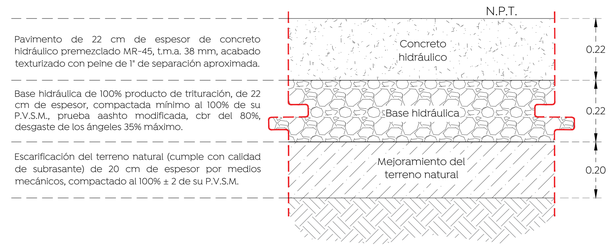

4 Conformación de pavimento

Escala 1:10

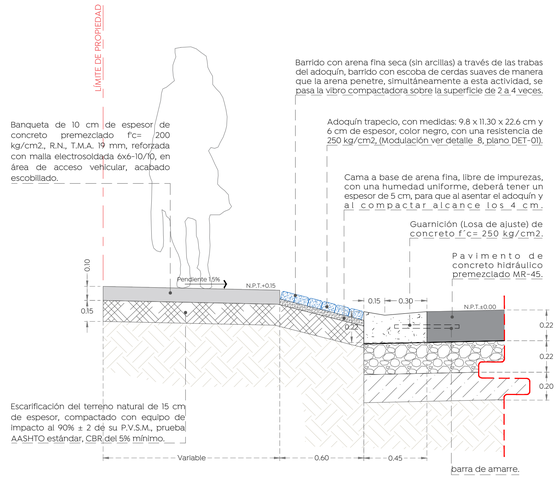

5 Detalle de banqueta, cenefa y guarnición en acceso vehicular

Escala 1:20

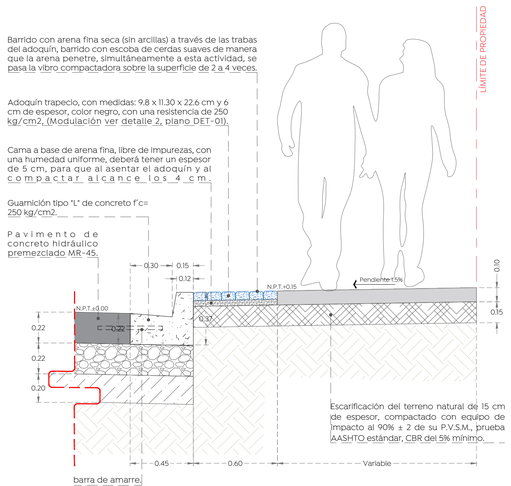

6 Detalle de banqueta, cenefa y guarnición

Escala 1:15

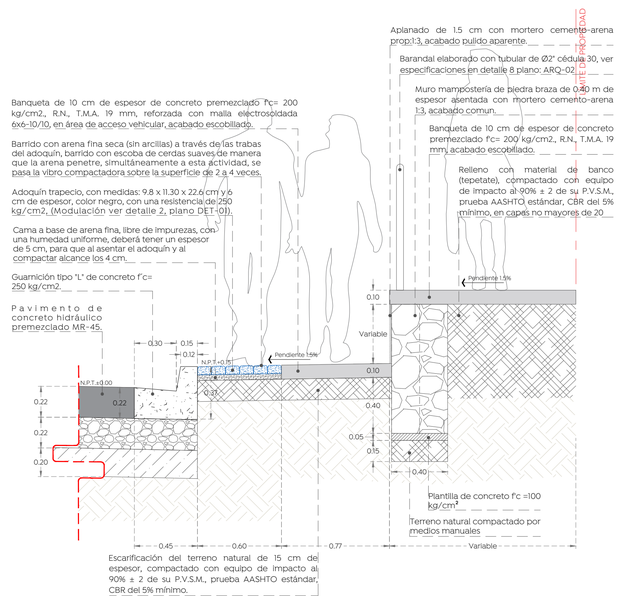

7 Detalle de doble banqueta, cenefa y guarnición

Escala 1:15

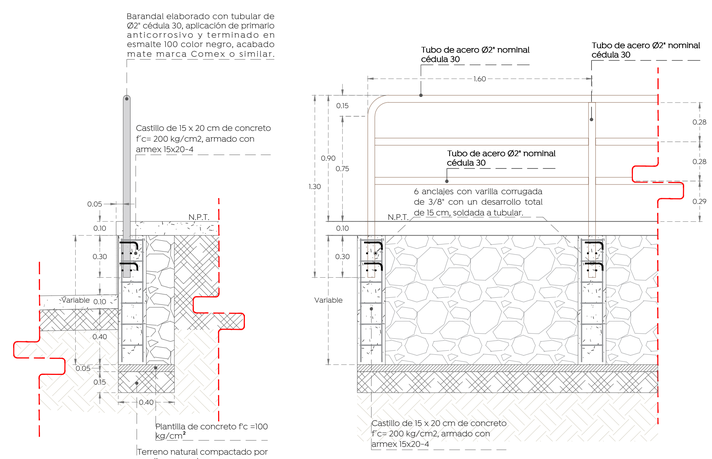

8 Detalle de barandal

Escala 1:20

Gobierno de Zapopan

Ciudad de las niñas y niños

Obras Públicas e Infraestructura
Gestión integral de la Ciudad

Macrolocalización:

Microlocalización:

Alcances generales:

Simbología

Nombre del proyecto:

Pavimentación con concreto hidráulico de la calle H. Colegio Militar, incluye: modernización de redes básicas de alcantarillado, conducción y distribución, infraestructura urbana y obras complementarias, colonias el Fortín, Puerta del Bosque, Municipio de Zapopan, Jalisco

Contenido del plano:

Secciones y detalles constructivos

No. Contrato:

DOPI-MUN-R33-PAV-LP-028-2024

Director de Obras Públicas e Infraestructura:

Ing. Ismael Jáuregui Castañeda

Jefe de la Unidad de Estudios y Proyectos:

Arq. Edwin Aguiar Escatel

Responsable del proyecto:

Arq. Luis Antonio Brena García

Ubicación:

El Fortín, municipio de Zapopan, jalisco

Fecha: marzo 2024

Escala: Indicada

Acotaciones: Metros

Clave: ARQ-02

c:\users\dell\documents\archivos dwg\opz\04 - colegio militar el fortín\planos\proyecto arquitectónico\02 - 02.mayo.2024\dwg\01 - c.cmf.arq