




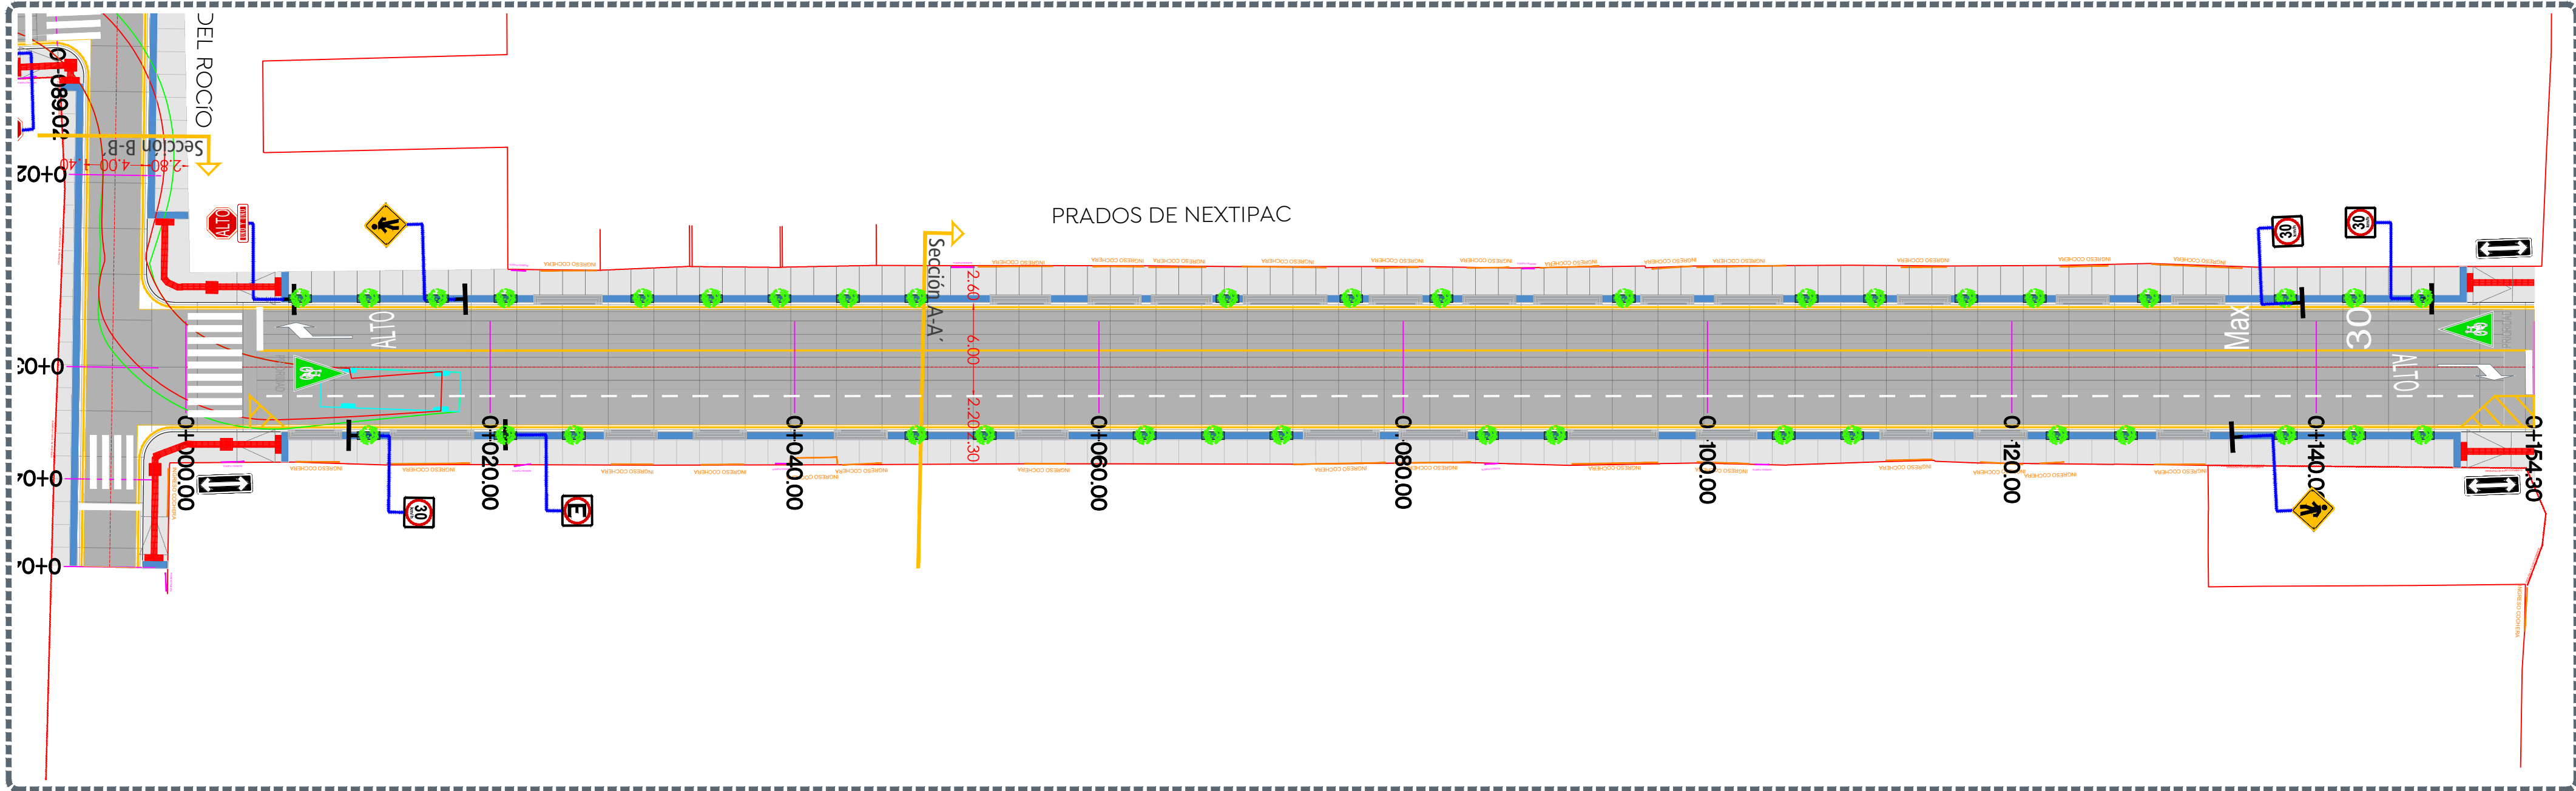


1 Planta
0+000.00 a 0+154.34 Escala 1:300

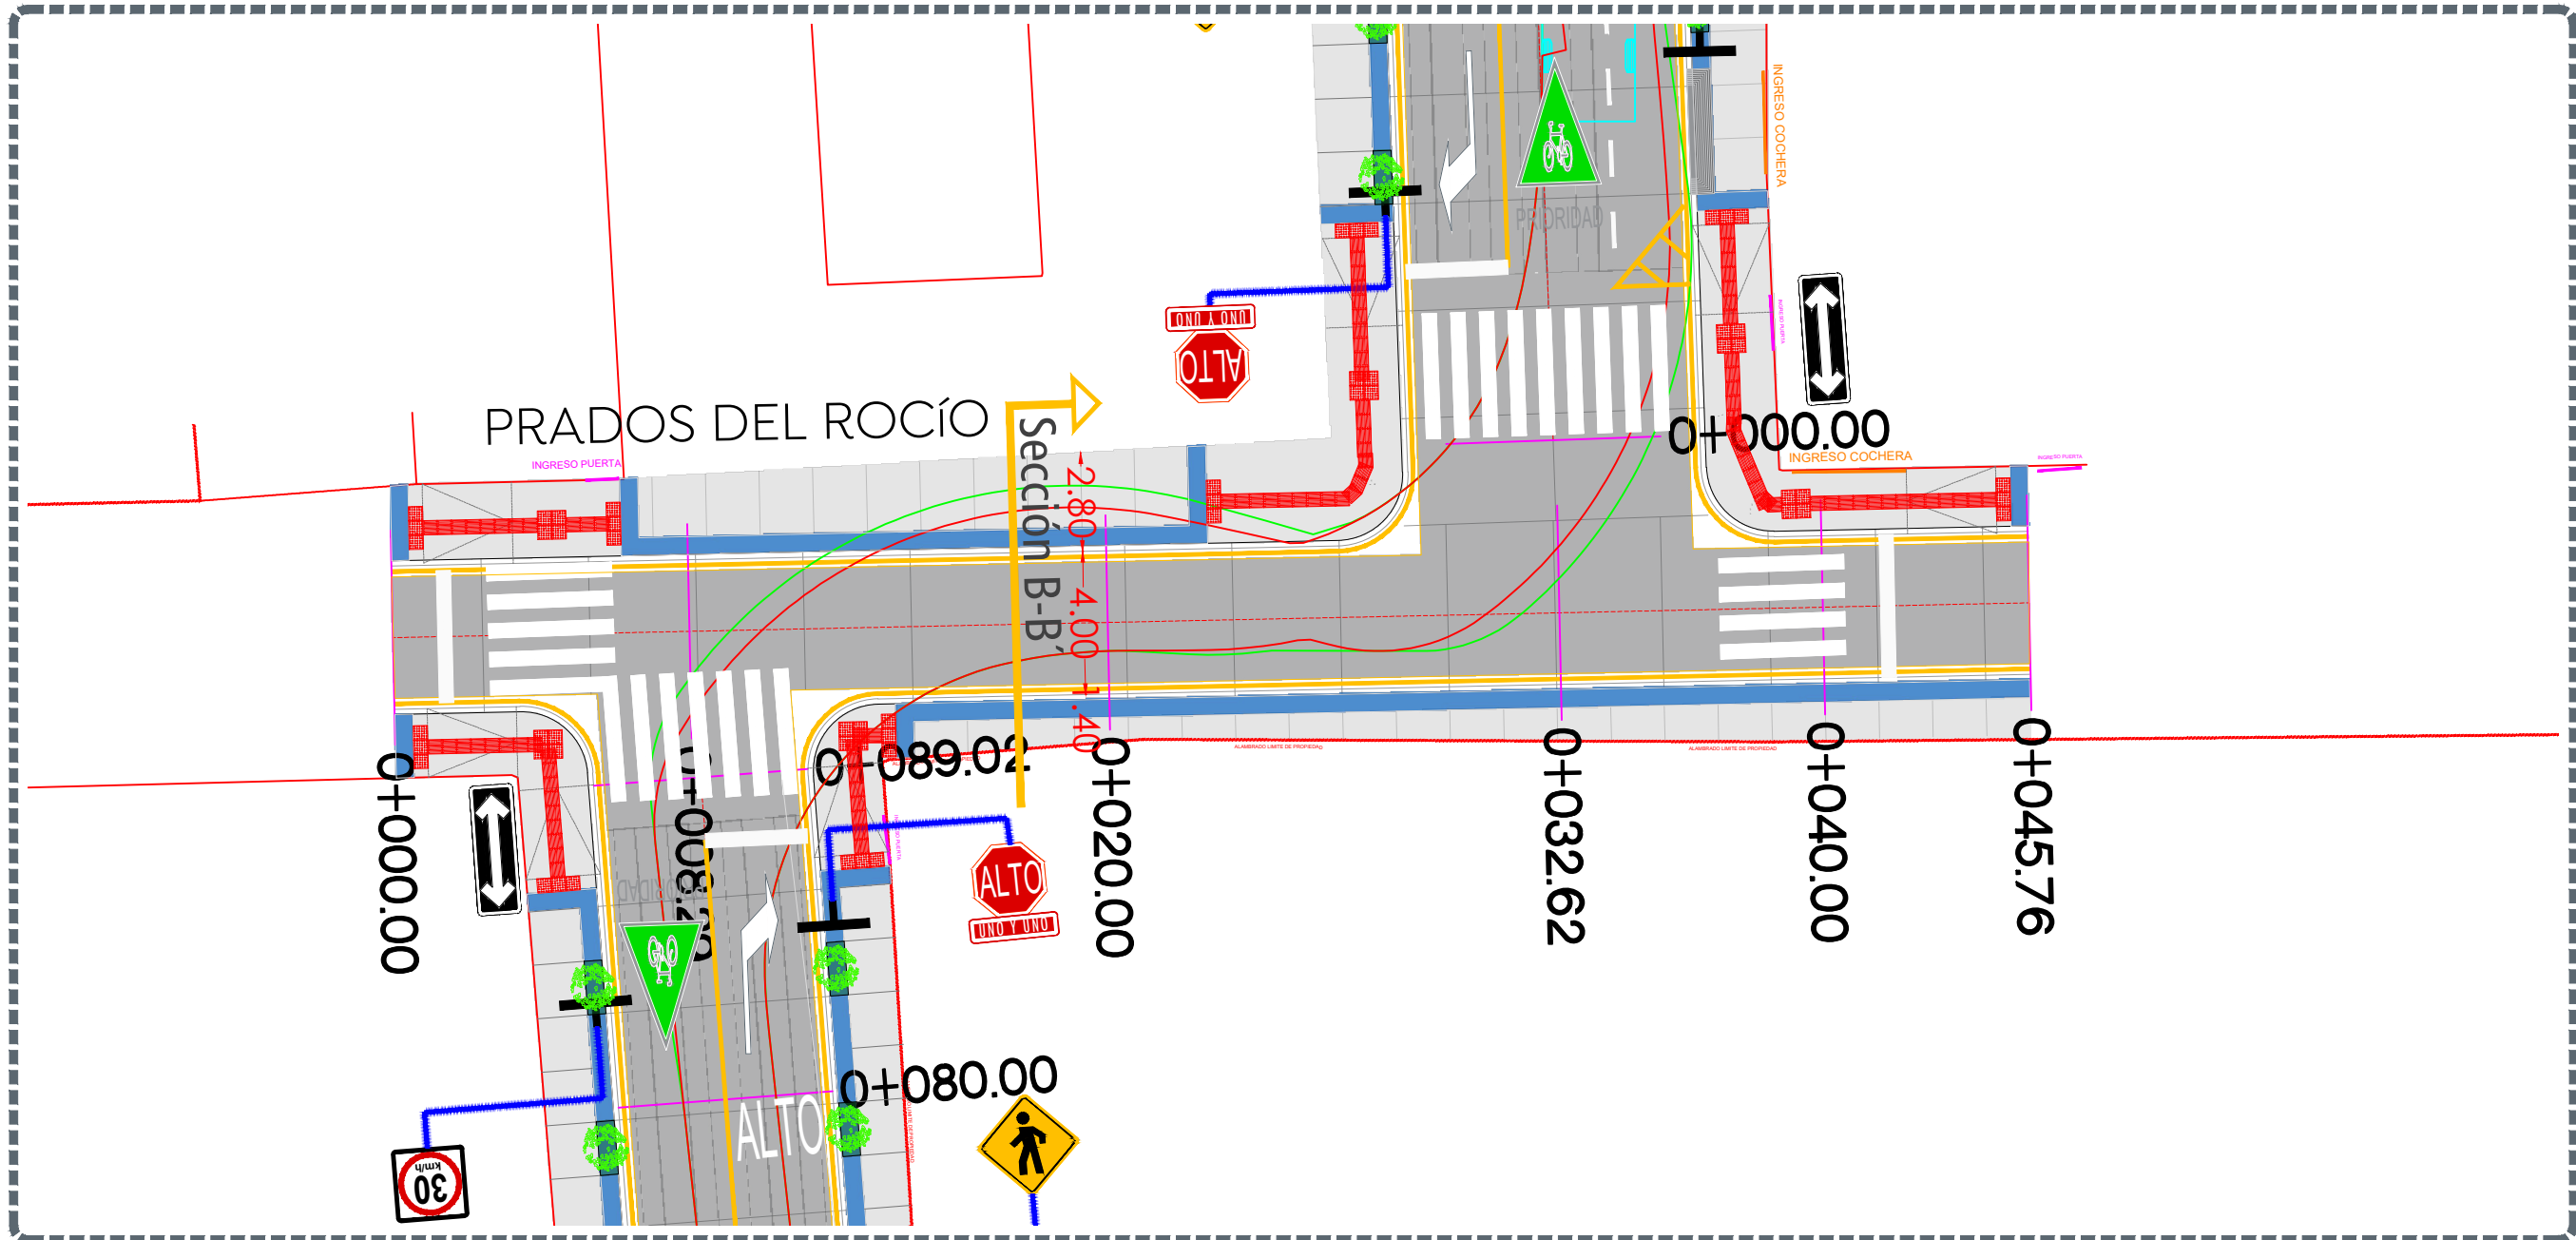


3 Planta
0+000.00 a 0+045.76 Escala 1:200

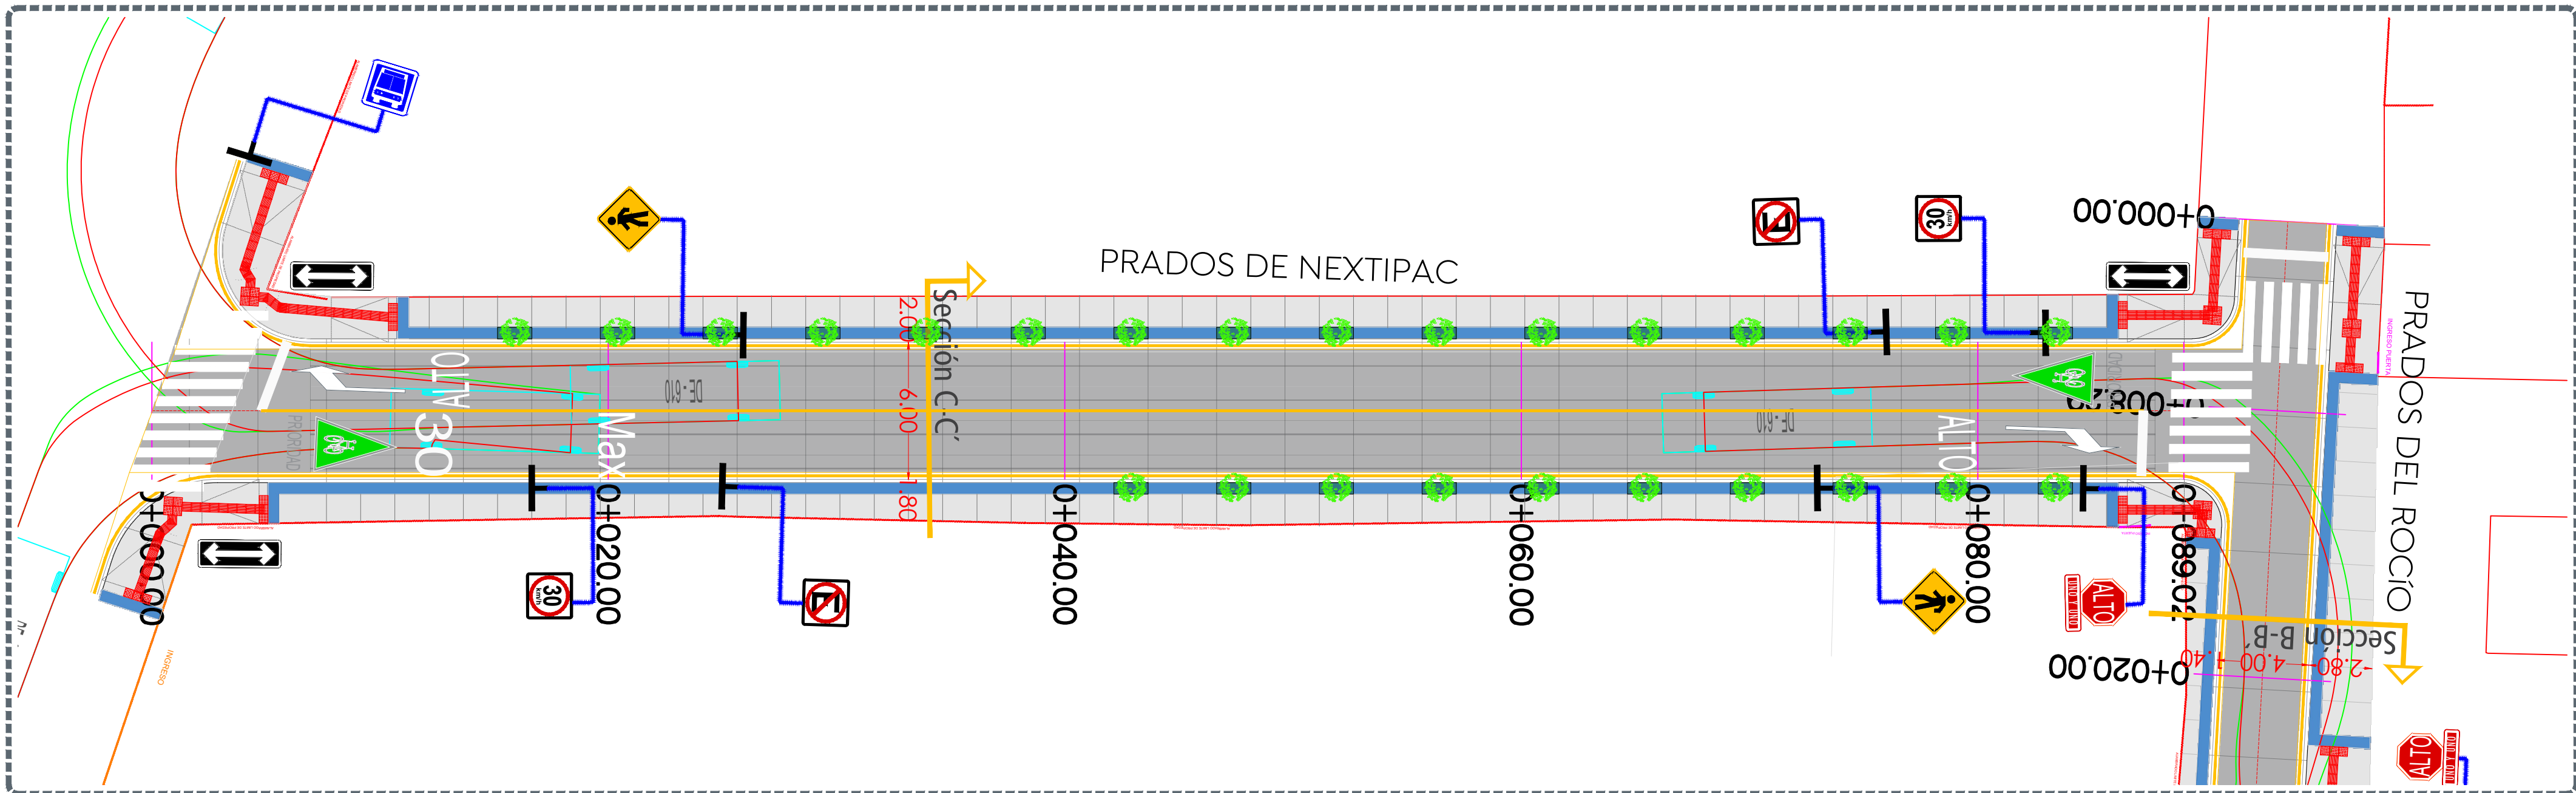


6 Planta
0+000.00 a 0+089.02 Escala 1:200

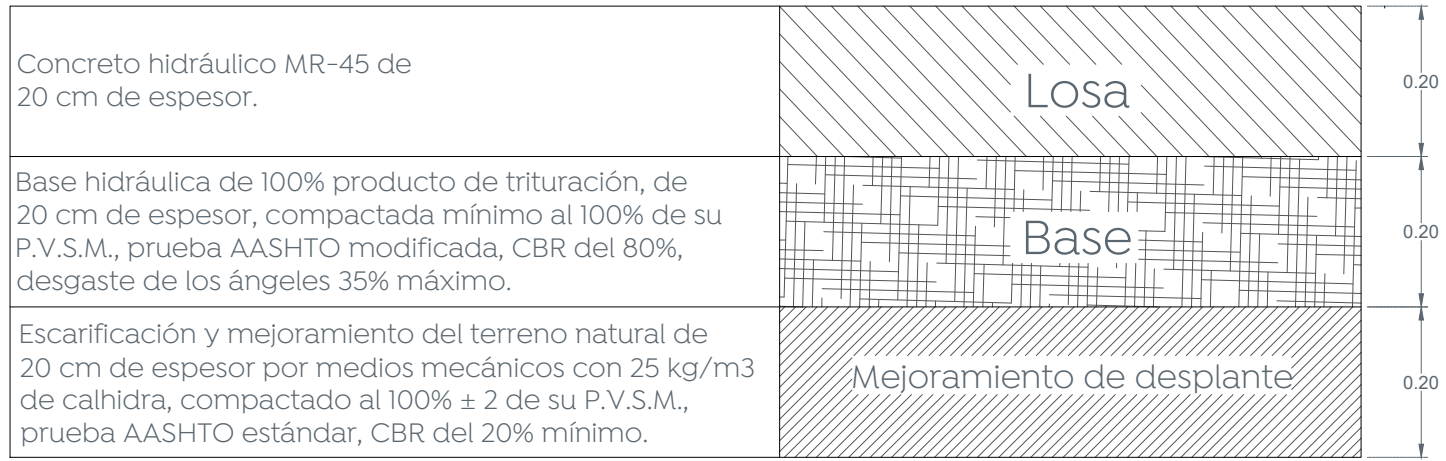


4 Conformación de pavimento
Escala 1:10

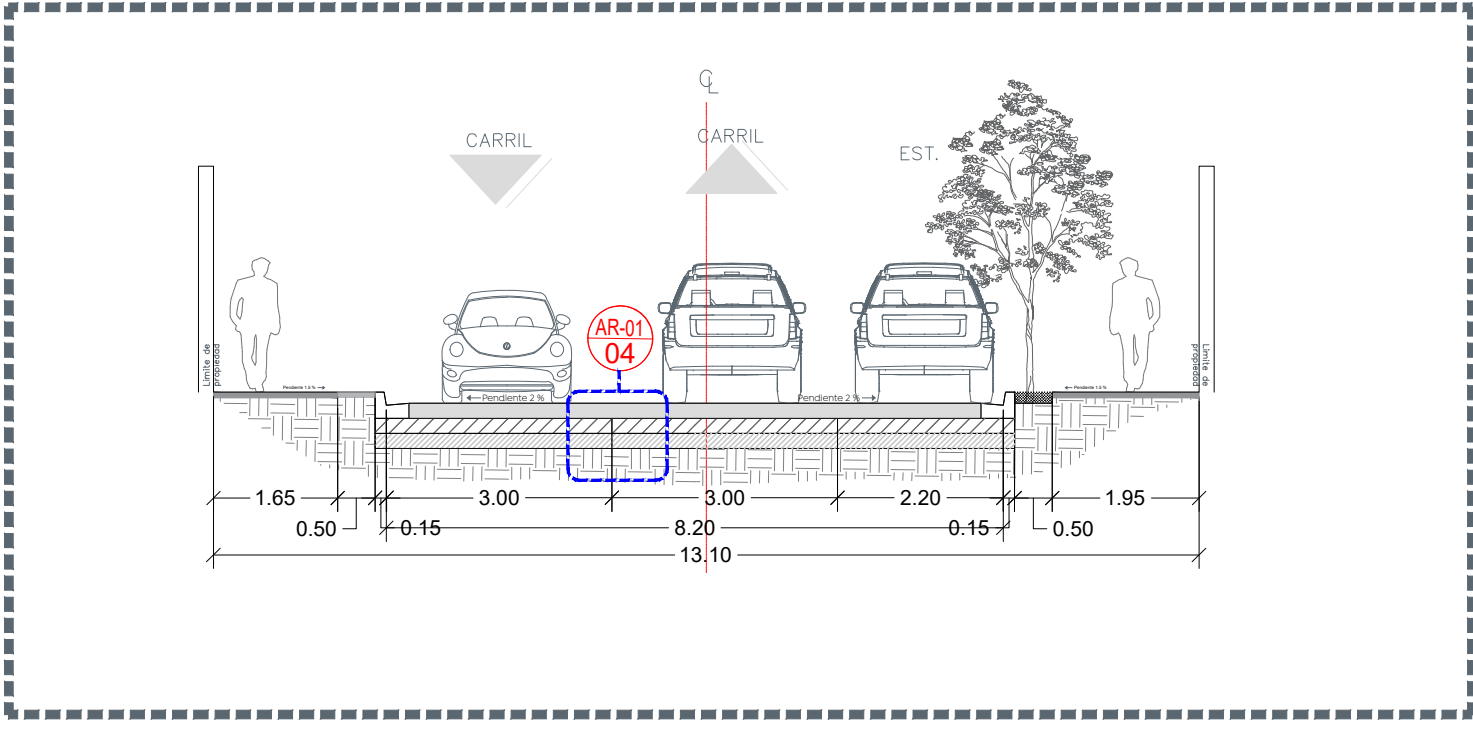


2 Sección A-A'
Prados de Nextipac Escala 1:100

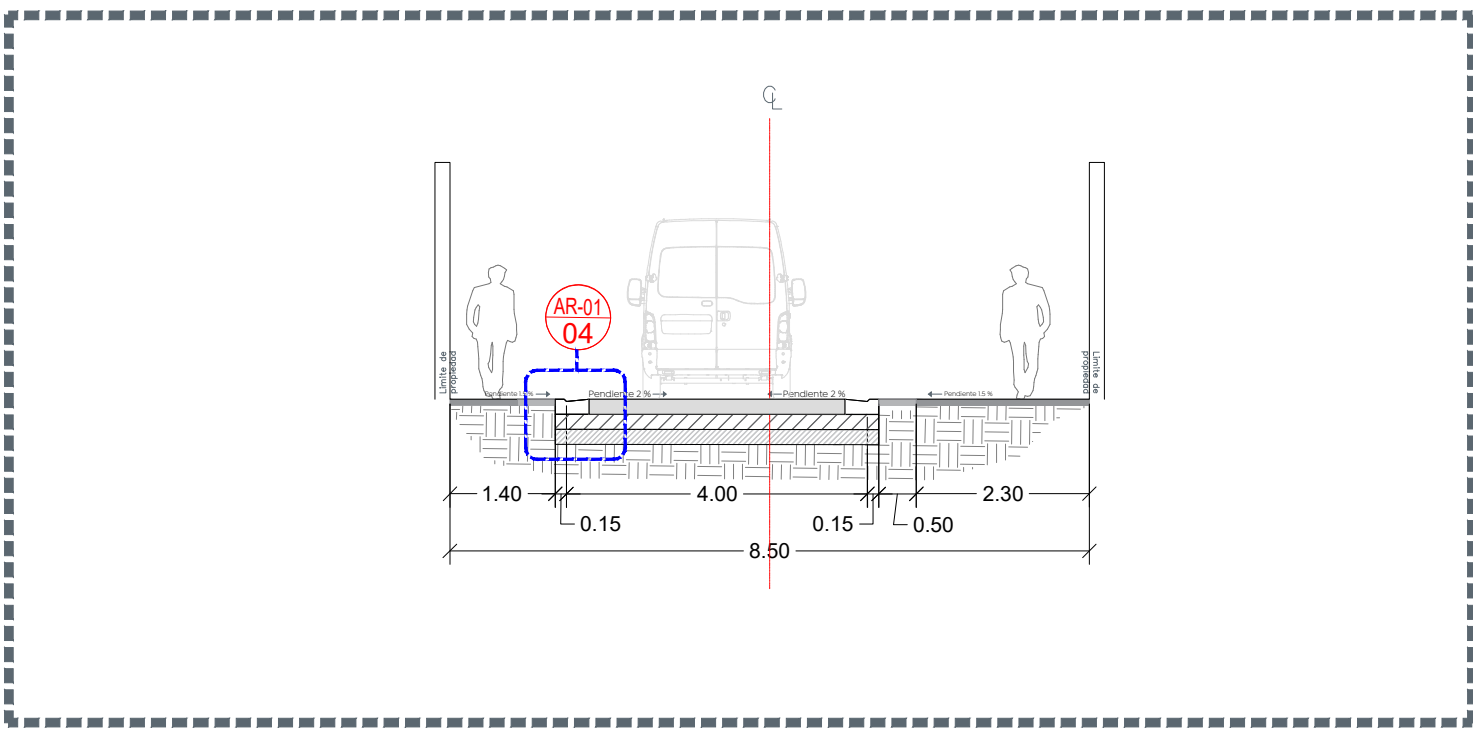


5 Sección B-B'
Prados del Rocío Escala 1:100

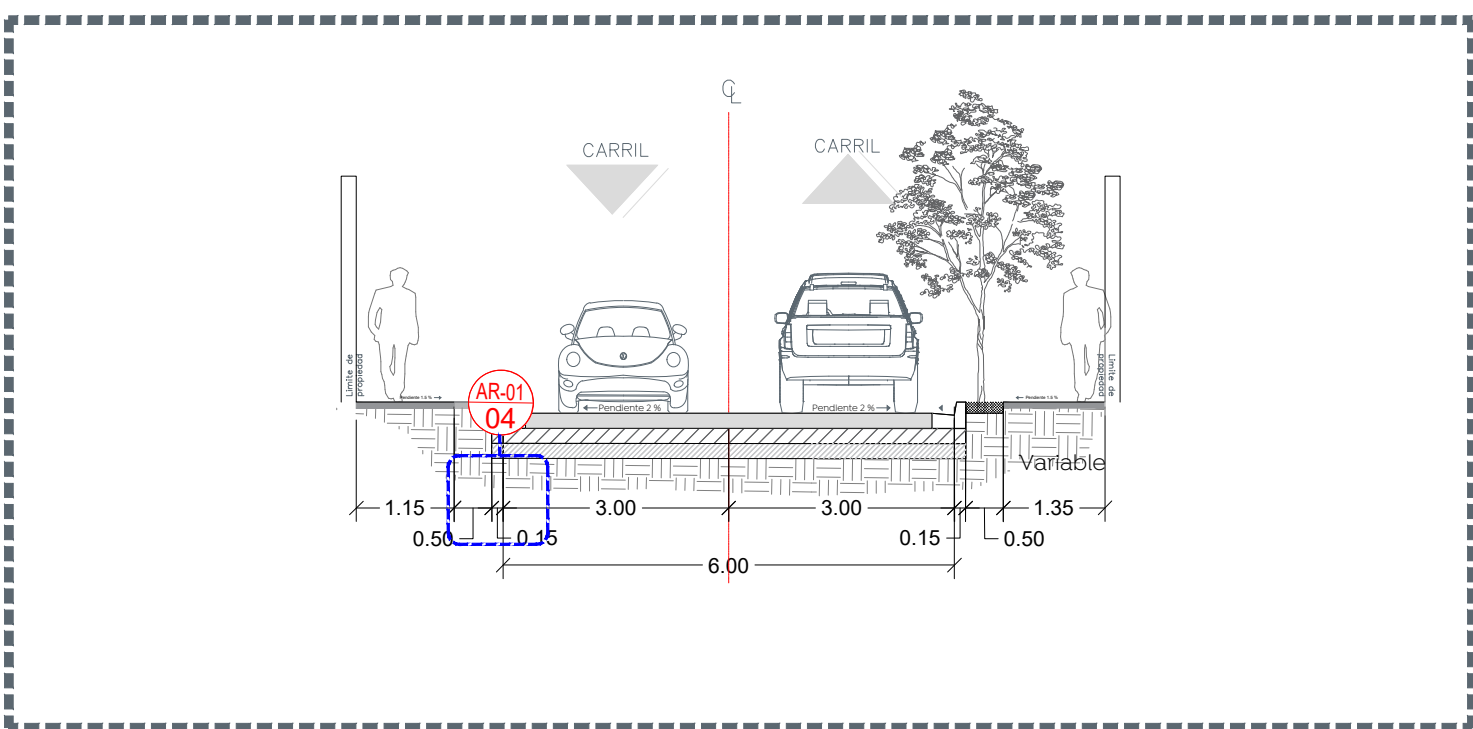


7 Sección C-C'
Prados de Nextipac Escala 1:100

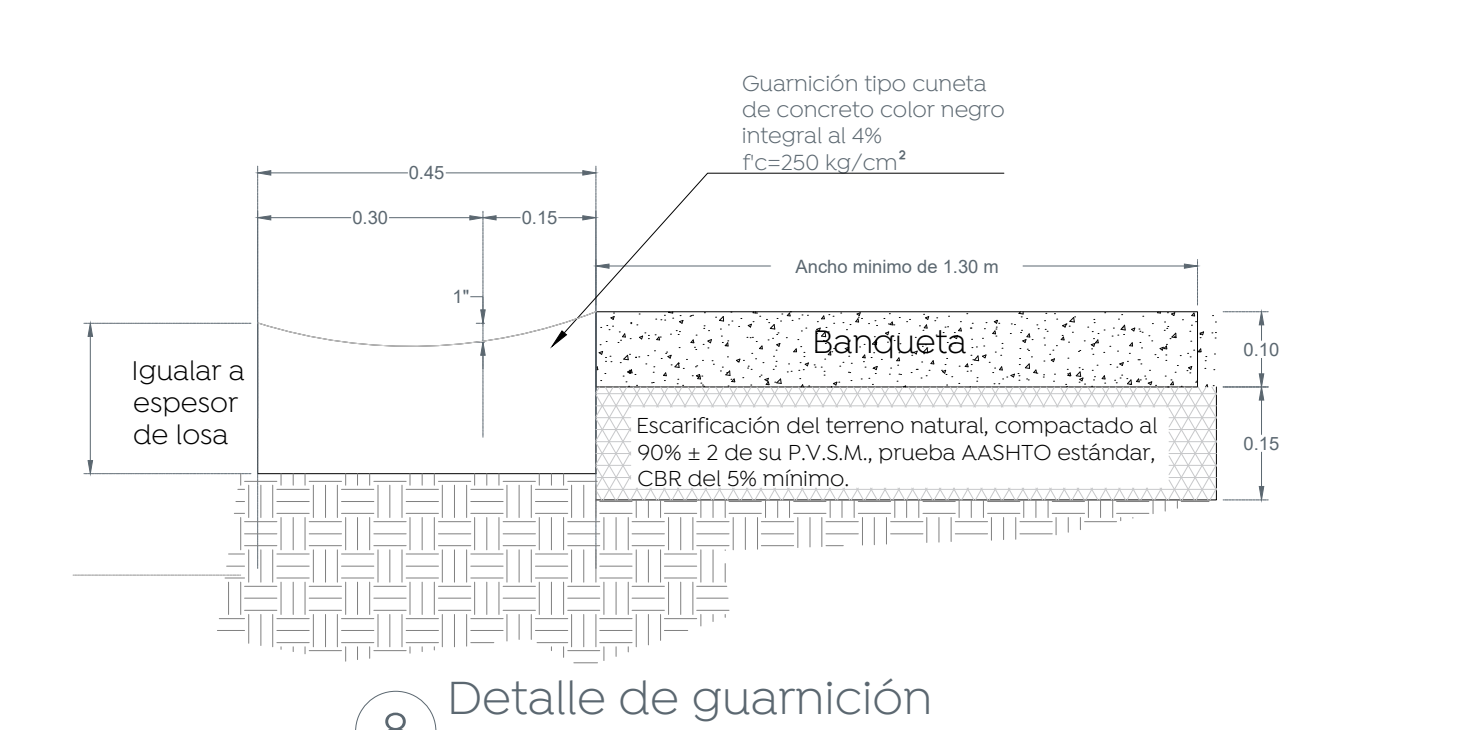


8 Detalle de guarnición
Escala 1:10

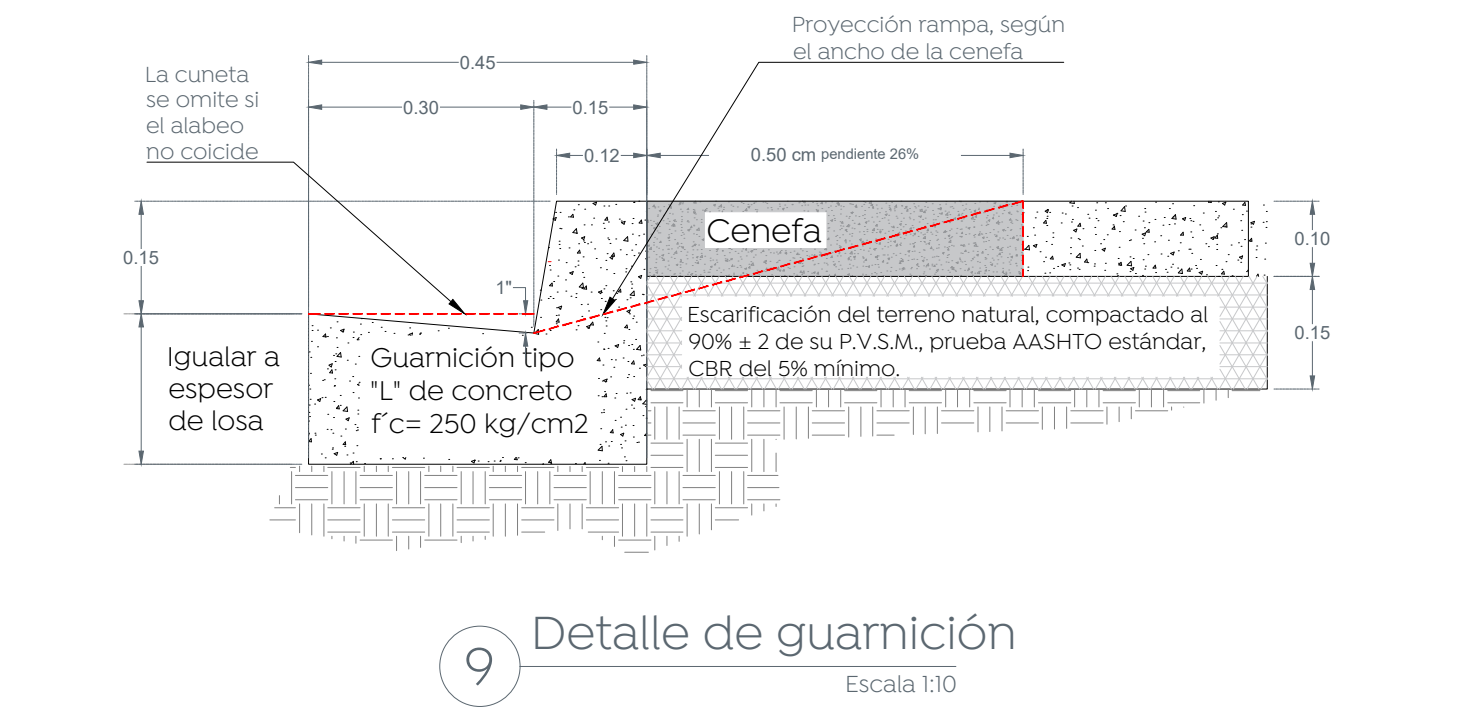

9 Detalle de guarnición
Escala 1:10

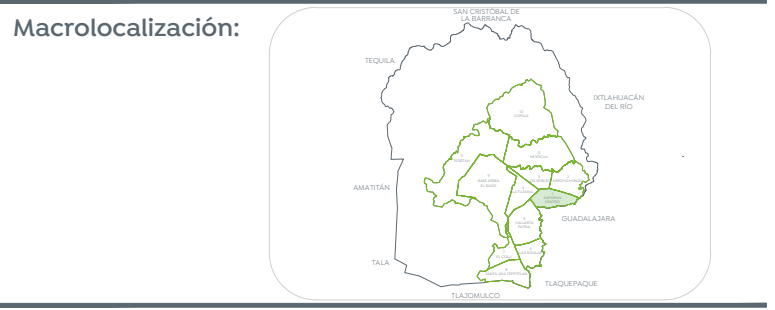

- Alcances generales:
- A Renovación de líneas de agua potable y alcantarillado sanitario.
 - B Losas de rodamiento en concreto hidráulico MR y construcción de guarnición.
 - C Construcción de banquetas, rampas, cenefa y arriate con arbolado.
 - D Señalética horizontal y vertical.
 - E Alumbrado público, registros, anclas, postes y luminarias.

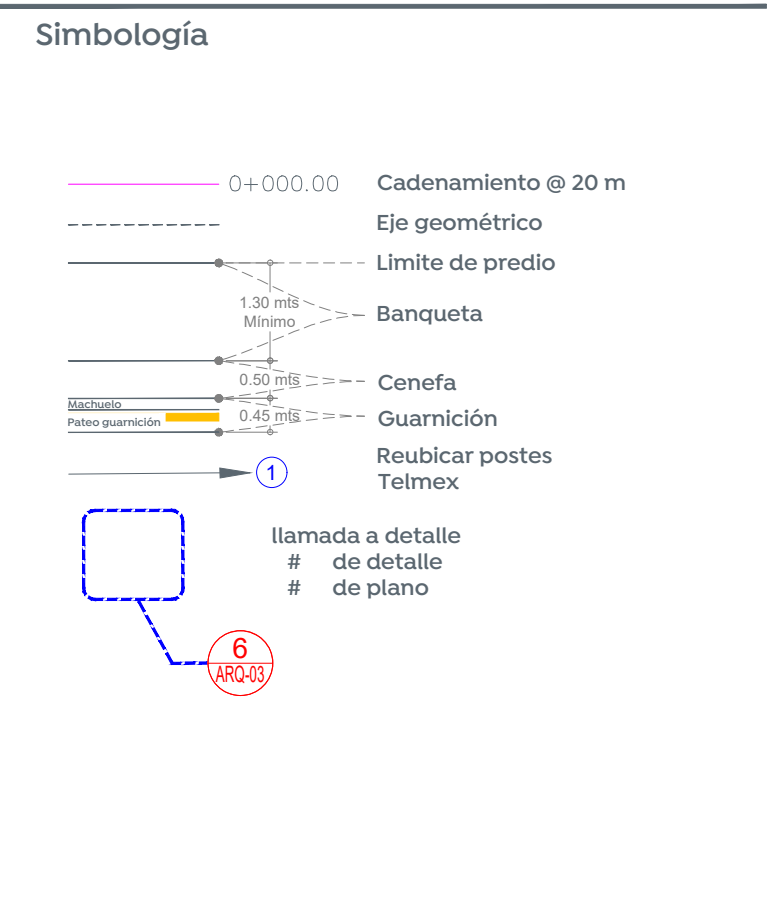

Cuadro de áreas		
Concepto	Unidad	Cantidad
Machuelo	m	578.85
Cenefa	m²	259.90
Banqueta	m²	909.43
Losa de rodamiento	m²	1,861.42
Esquinas incluyentes	pz	9

Nombre del proyecto:
Pavimentación con concreto hidráulico de la calle Prados de Nextipac, incluye: modernización de redes básicas de alcantarillado, conducción y distribución, infraestructura urbana y obras complementarias, Prados de Nextipac, San Francisco Tesistán, Municipio de Zapopan, Jalisco.

Contenido del plano:
Planta, sección tipo, estructura de pavimento y modulación de losas.

No. Contrato:
DOPI-MUN-R33-PAV-LP-051-2024

Director de Obras Públicas e Infraestructura:

Ing. Ismael Jáuregui Castañeda

Jefe de la Unidad de Estudios y Proyectos:

Arq. Edwin Aguilar Escatrel

Jefe de área:
Inar. Norberto Esaú Romero Joya

Responsable del proyecto:

Ubicación:
Zapopan, Jalisco

Fecha:
abril 24

Escala:
Indicada

Acotaciones:
Metros

Clave:
ARQ-01