

Planta general Calle Prados del Rocío
De 0+000.00 a 0+045.76
Escala 1:200





ORDENADAS DE LA CURVA MASA		0+000.00	0+008.29	0+020.00	0+032.62	0+040.00	0+045.76
VOLUMEN	TERRAPLEN	0.00	5.91	7.38	8.31	4.29	2.61
	CORTE	0.00	0.00	0.07	0.27	0.11	0.29
ESPESOR	TERRAPLEN	0.16	0.06	0.13	0.07	0.09	0.03
	CORTE						
ELEVACION	RASANTE	1,582.13	1,582.10	1,582.06	1,582.01	1,581.98	1,581.96
	TERRENO	1,581.97	1,582.04	1,581.93	1,581.93	1,581.89	1,581.92

Perfil Calle Prados del Rocío
De 0+000.00 a 0+045.76
Escala 1:200

Secciones
Escala 1:100

CUADRO DE CONSTRUCCION DE EJE						
EST	LADO	RUMBO	DISTANCIA	V	COORDENADAS	
	PV				X	Y
PST-0+000.00				PST-0+000.00	655,471.9896	2,299,557.0452
PST-0+045.76		N 18°00'32.94" E	45.768	PST-0+045.76	655,486.1395	2,299,600.5707
LONGITUD = 45.768m						

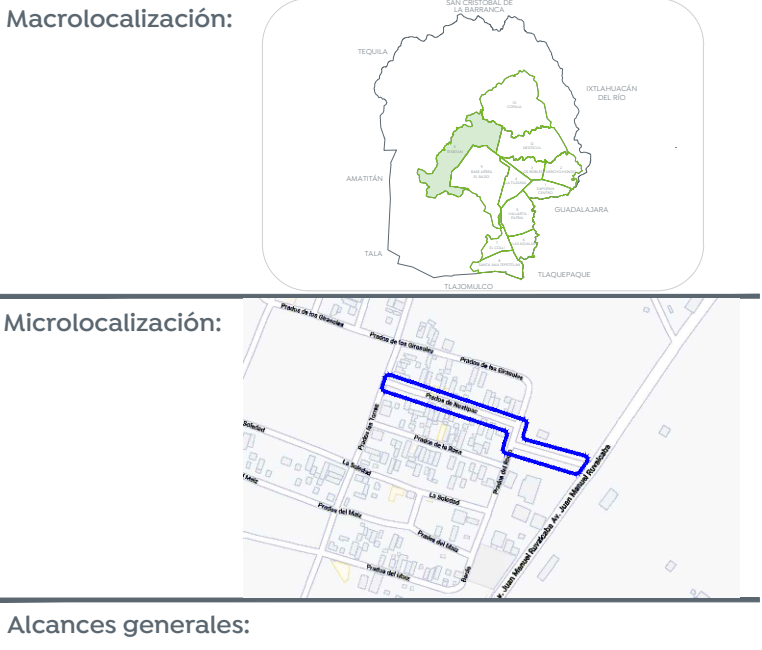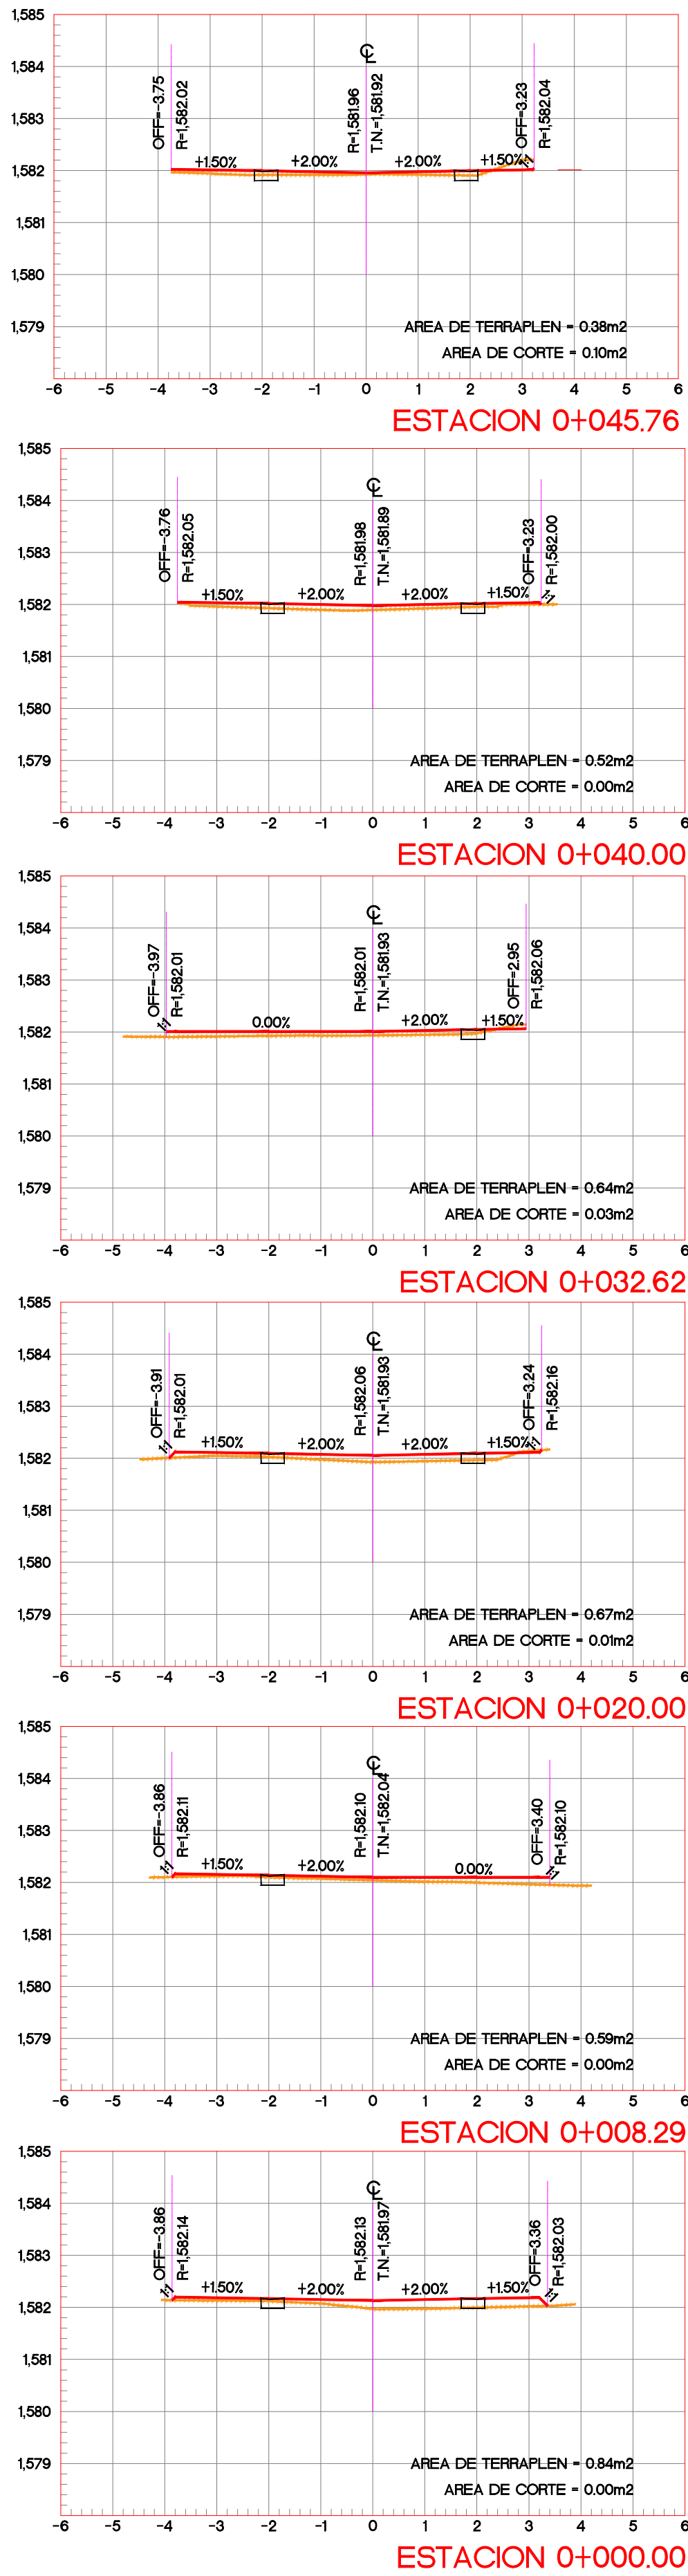

Simbología	
	Cadenamientos @ 20 m
	Eje geométrico
	Rasante
	Cota trazo
	Punto de cuadro de construcción
	Indica curva vertical - horizontal

Nombre del proyecto: Pavimentación con concreto hidráulico de las calles Prados de Nextipac, calle Sin Nombre y Prados del Rocío, incluye: modernización de redes básicas de alcantarillado, conducción y distribución; infraestructura urbana y obras complementarias. Colonia Camino a Las Viboras, Municipio de Zapopan; Jalisco.

Contenido del plano:
Planta general, perfil, secciones, cuadro de construcción de eje.

No. Contrato:
DOPI-MUN-R33-PAV-CI-036-2024

Director de Obras Públicas e Infraestructura:

Ing. Ismael Jáuregui Castañeda

Jefe de la Unidad de Estudios y Proyectos:

Arq. Edwin Aguilar Escatel

Jefe de área:
Inar. Norberto Esaú Romero Joya

Responsable del proyecto:

Ubicación:

Zapopan, Jalisco

Fecha: abril 2024

Escala: Indicada

Acotaciones: Metros

Clave:
GEO-02