
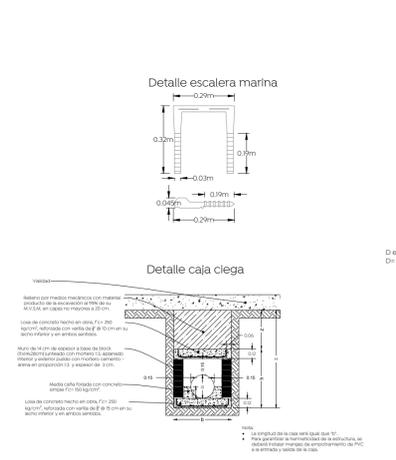
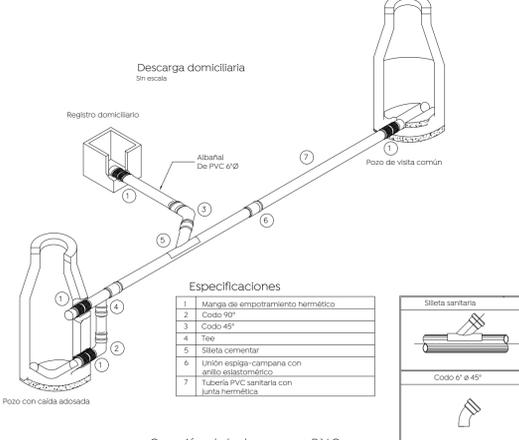
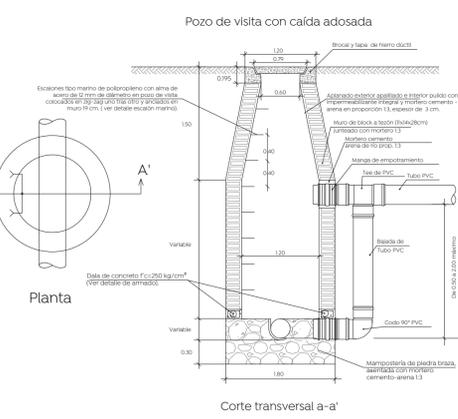
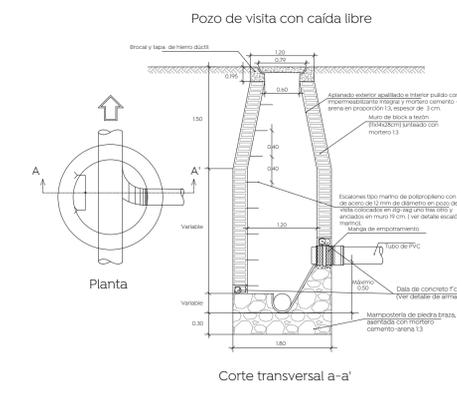
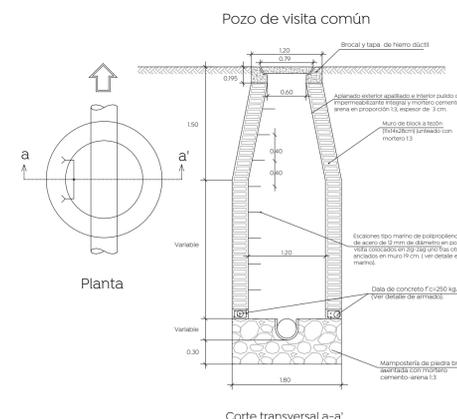
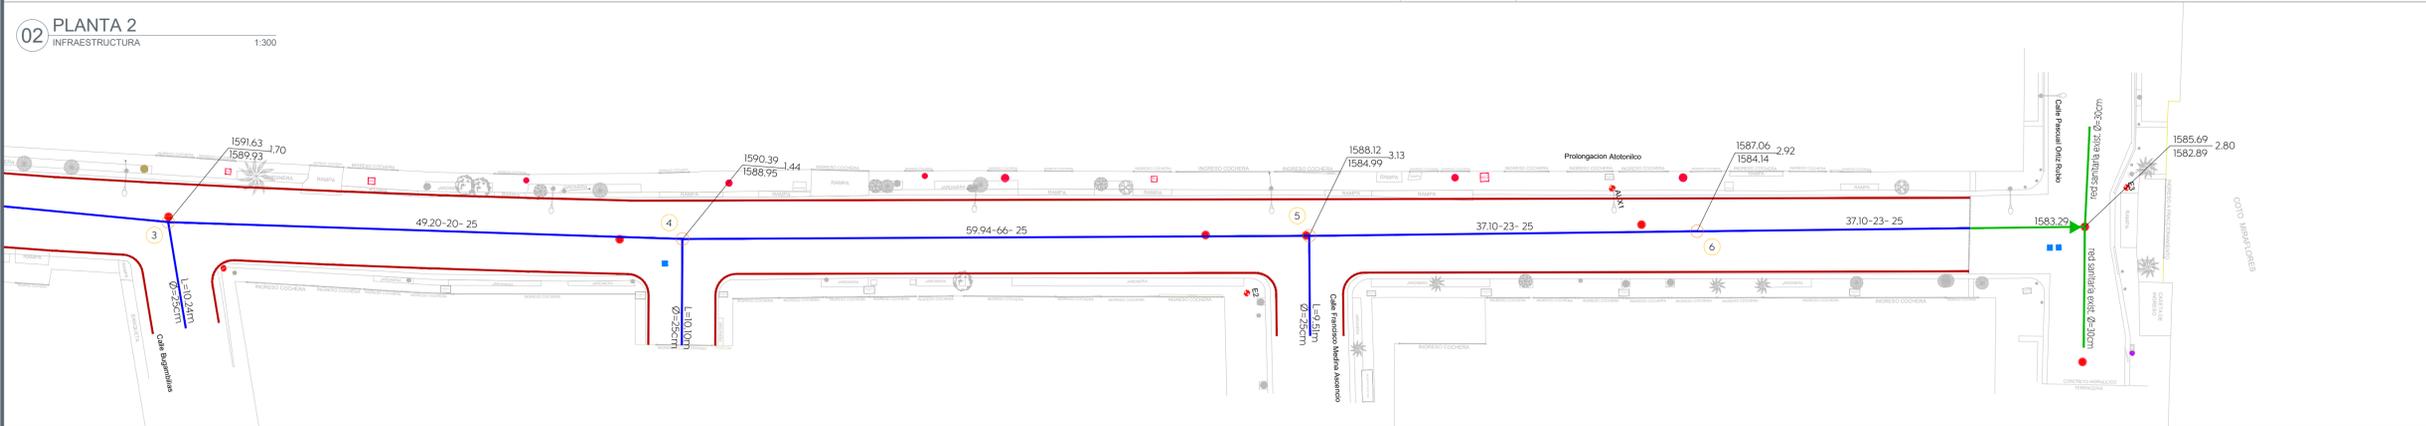



Simbología:

Red sanitaria existente a conservar	
Red sanitaria proyecto	
Sentido de flujo sanitario	
Pozo de visita	
Registro con caída adosada	
Registro con caída libre	
Longitud-pendiente-dímetro	103.16-10.0-45
Cota de rasante	1594.20
Profundidad	1591.40
Cota de arrastre	1594.20
Número de registro	5
Levantamiento topográfico	
Límite de banquetta proyecto	
Pozo de visita existente	

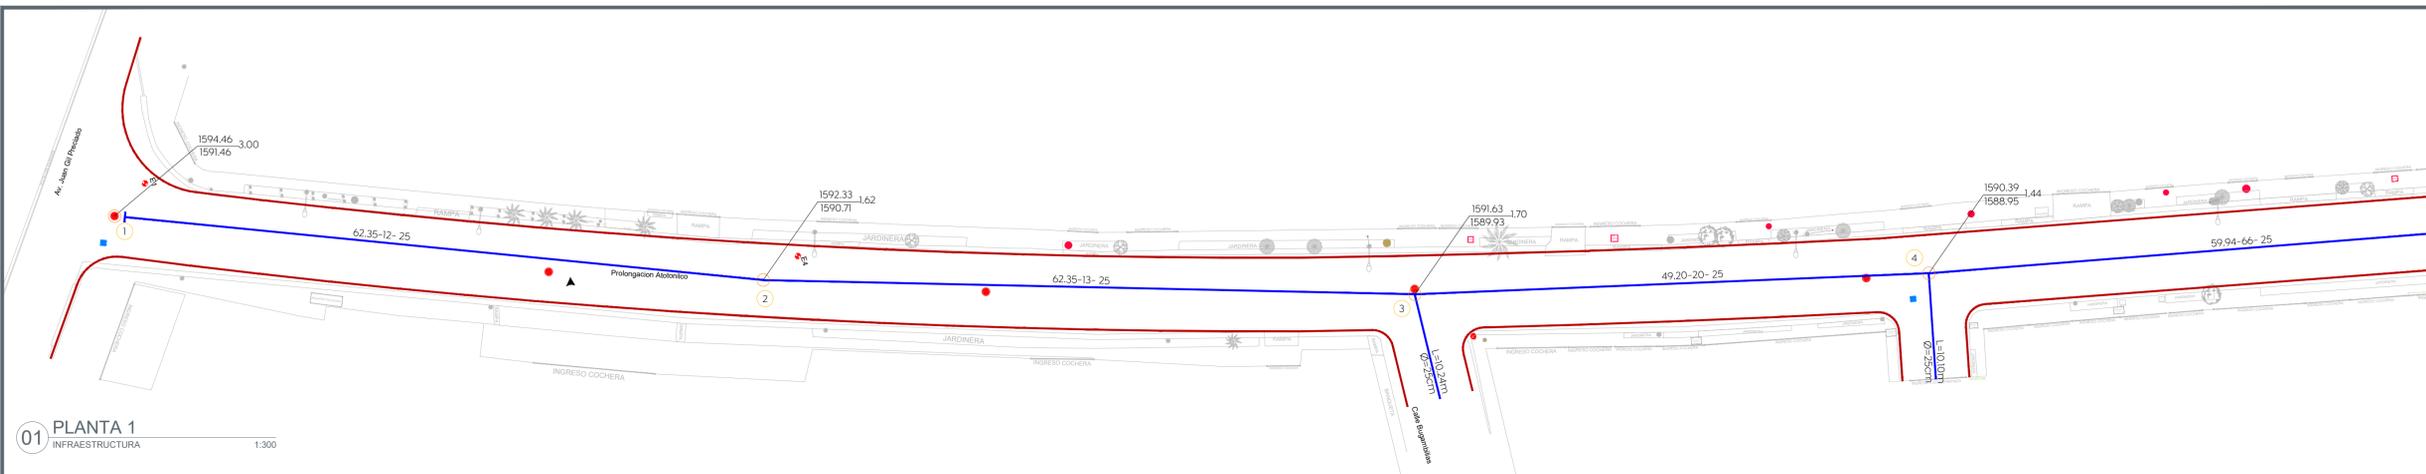


Datos de zanja

Dímetro nominal (d)	Ancho (a)	Profundidad mínima (cm)
76	30	150
61	24	130
45	18	110
40	16	100
35	14	90
30	12	85
25	10	80

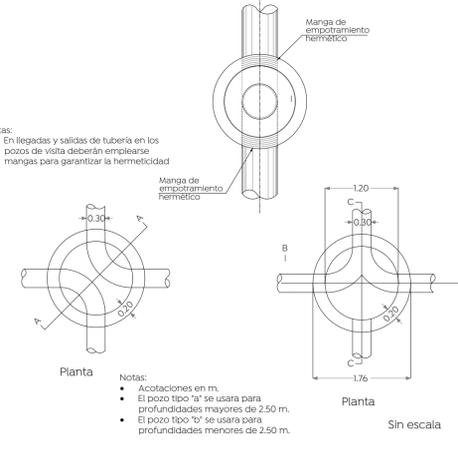

Armado en dalas para pozos de visita, según profundidad

H= 0 a 1.00 m	H= 1.01 a 2.00 m	H= 2.01 a 3.00 m
3#3 E #3 @ 10 cm. 2#4 1#3	3#3 E #3 @ 12.5 cm. 2#4 2#3	3#3 E #3 @ 12.5 cm. 3#5
H= 3.01 a 4.00 m	H= 4.01 a 5.00 m	H= 5.01 a 6.00 m
2#4 E #3 @ 15 cm. 3#5	2#4 E #3 @ 15 cm. 3#5 2#3	2#4 E #3 @ 15 cm. 6#4 0.30m

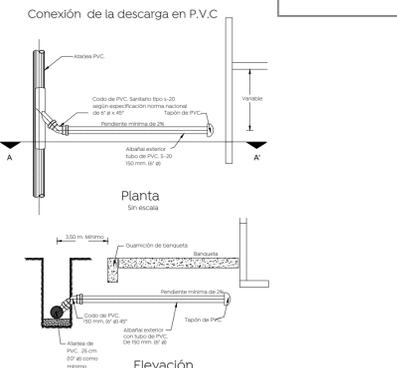

- Notas:
- En llegadas y salidas de tuberías en los pozos de visita deberán emplearse mangas para garantizar la hermeticidad
 - Acotaciones en m.
 - El pozo tipo "a" se usará para profundidades mayores de 2.50 m.
 - El pozo tipo "b" se usará para profundidades menores de 2.50 m.

Nombre del proyecto:
 Pavimentación de la calle prolongación Atotonilco, incluye: modernización de redes básicas de alcantarillado, conducción y distribución, infraestructura urbana y obras complementarias, colonia Vicente Guerrero, Nuevo México, Municipio de Zapopan, Jalisco

Contenido del plano:
 Proyecto y detalles de alcantarillado sanitario

No. Contrato:
 DOPI-MUN-R33-PAV-LP-030-2024

Director de Obras Públicas e Infraestructura:
 Ing. Ismael Jáuregui Castañeda

Jefe de la Unidad de Estudios y Proyectos:
 Arq. Edwin Aguiar Escatell

Jefe de área:
 Ing. Adhad Yigael Gurrola Soto

Responsable del proyecto:
 Ing. Raul Alejandro Martín Casiano

Ubicación:
 Colonia Vicente Guerrero, Nuevo México, Municipio de Zapopan, Jalisco

Fecha: marzo 2024
 Escala: Indicada
 Acotaciones: Metros
 Clave: AS-01