




Planta general  
0+000.00 a 0+299.38  
Escala 1:500

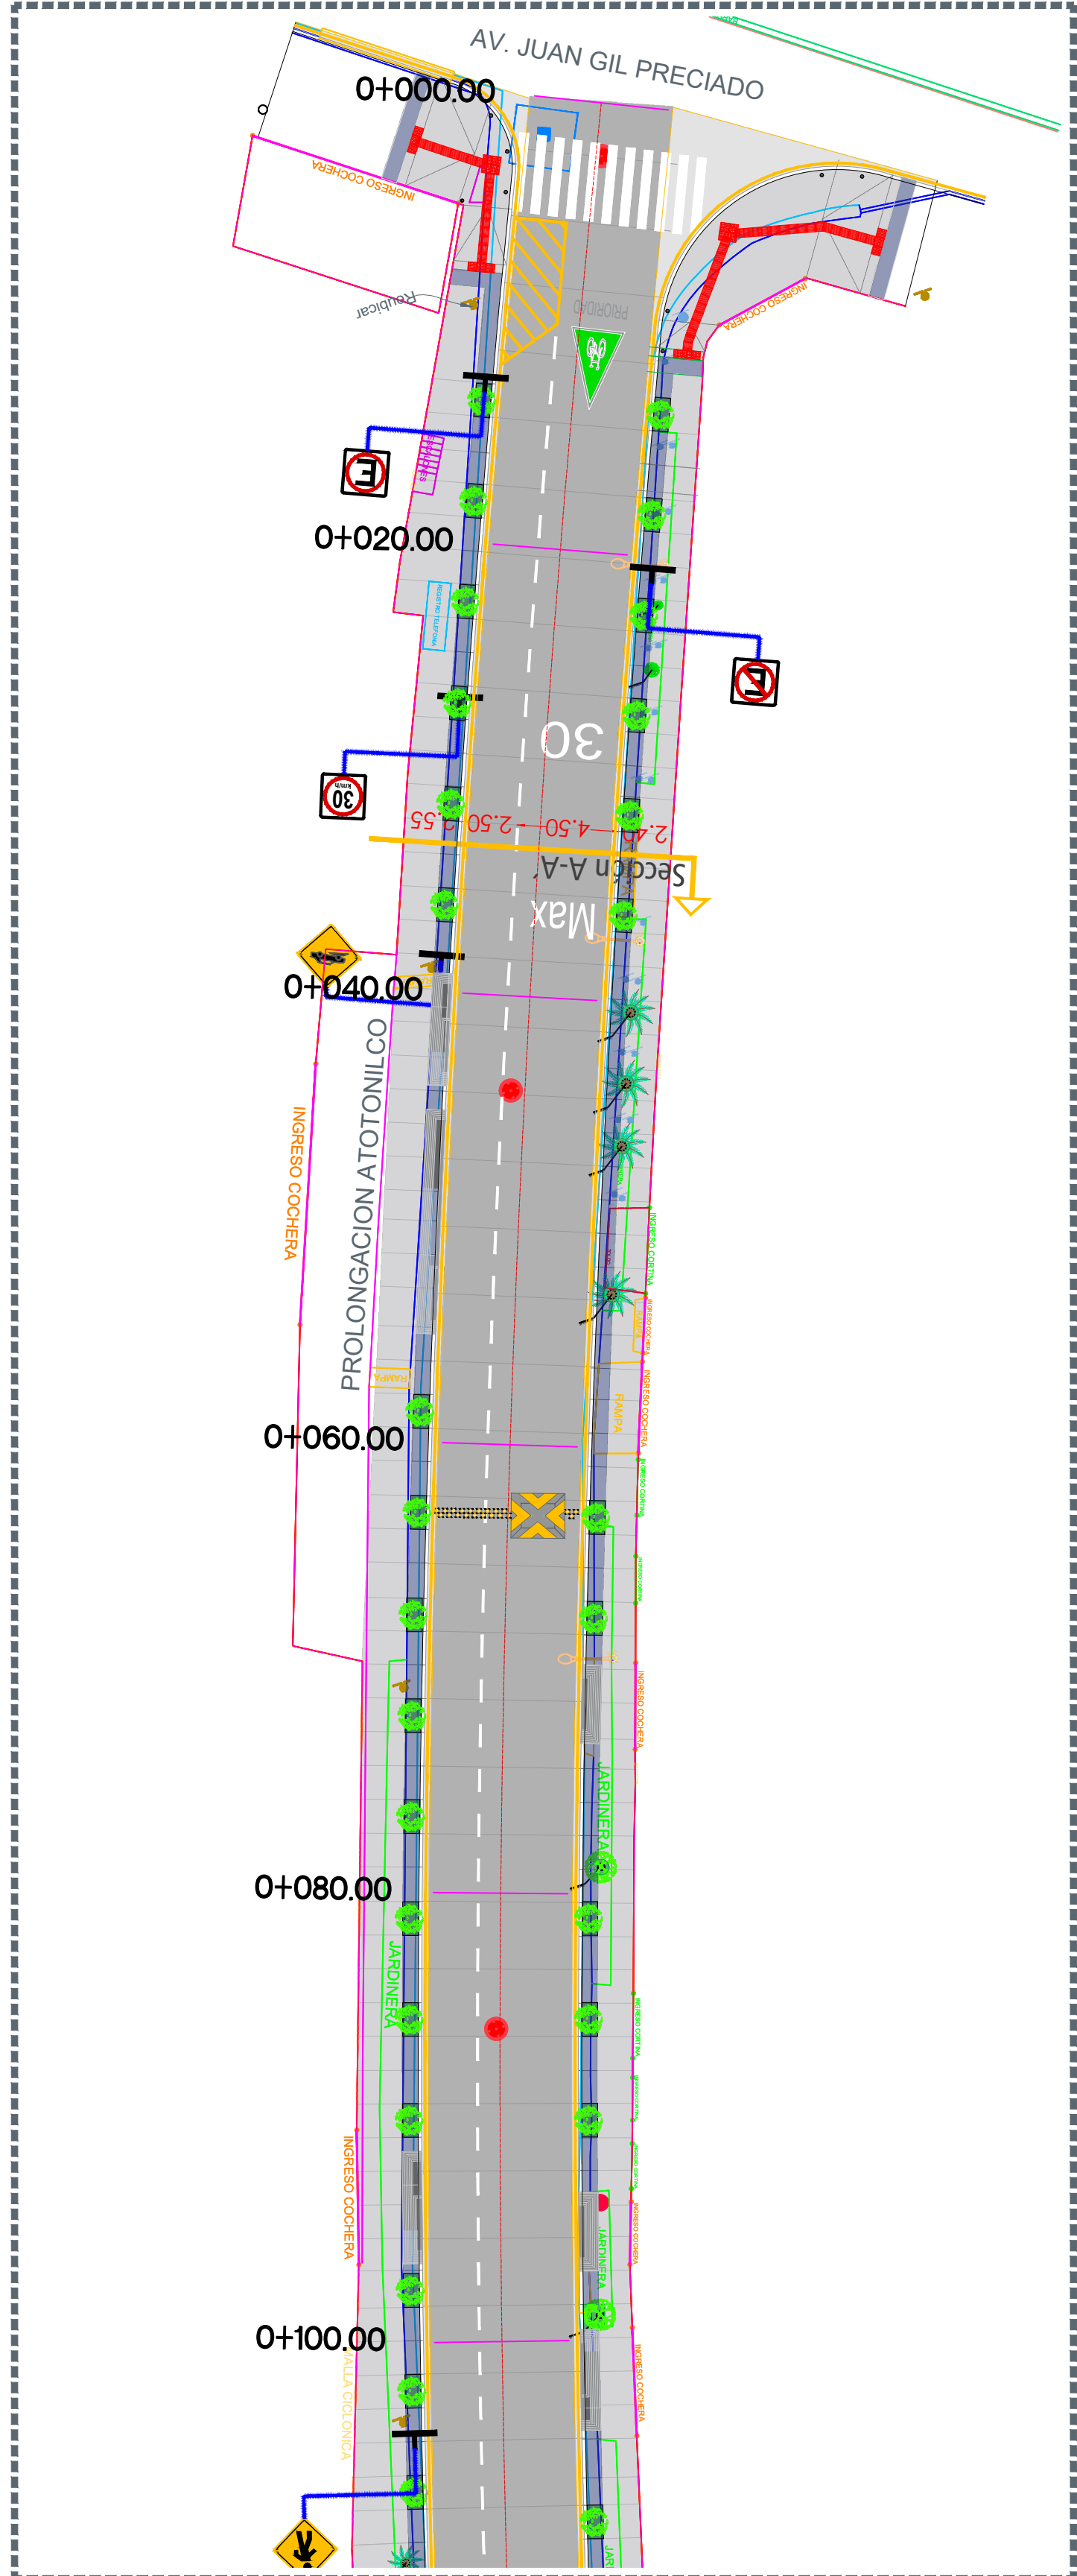


1 Planta  
0+000.00 a 0+100.00  
Escala 1:500

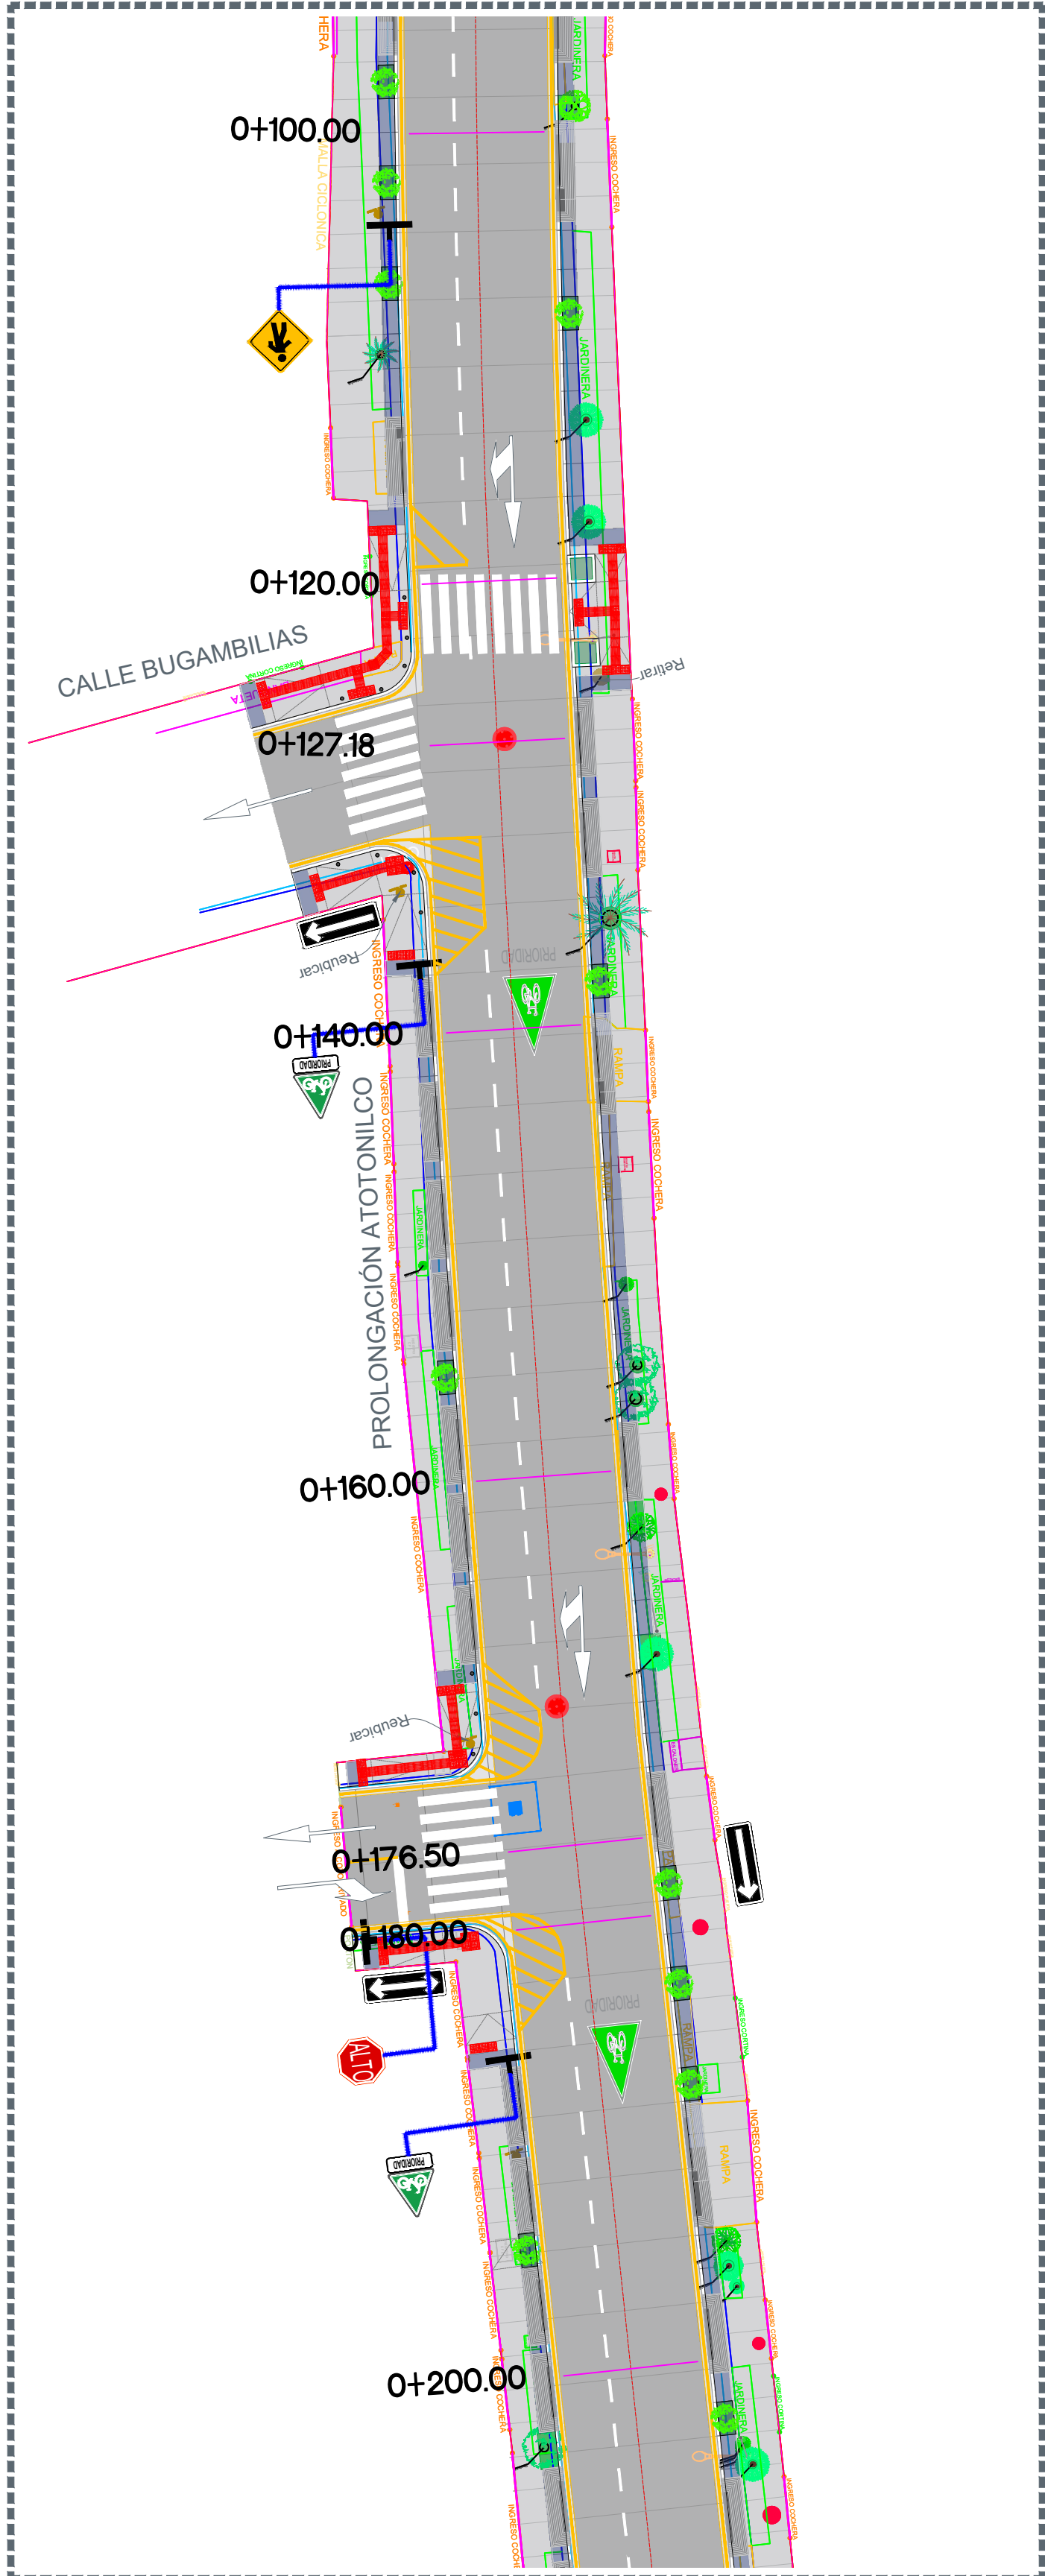


2 Planta  
0+100.00 a 0+200.00  
Escala 1:500

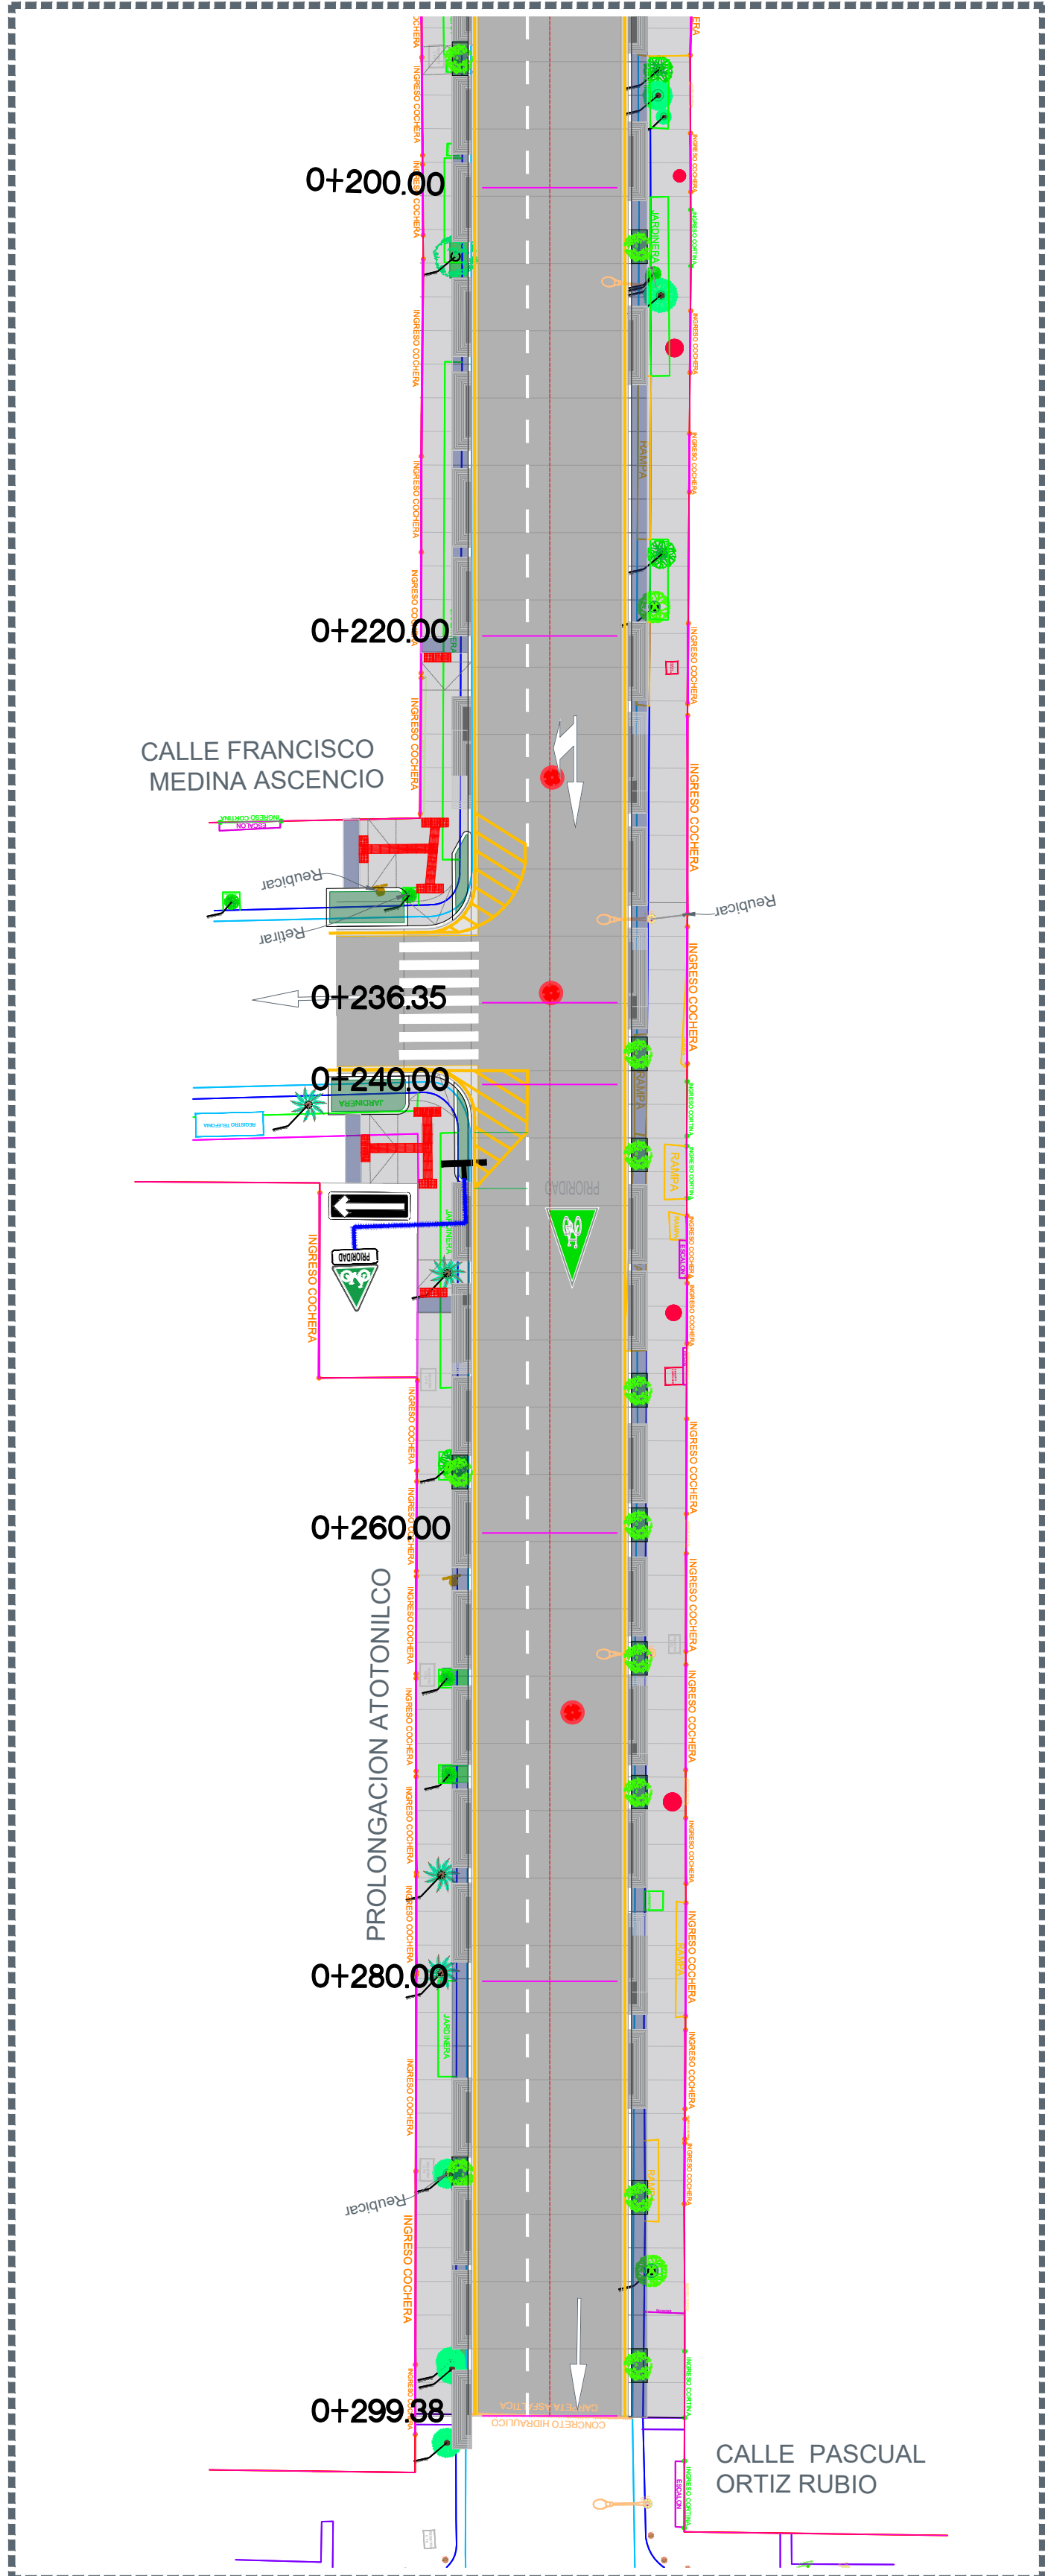


3 Planta  
0+200.00 a 0+299.38  
Escala 1:500

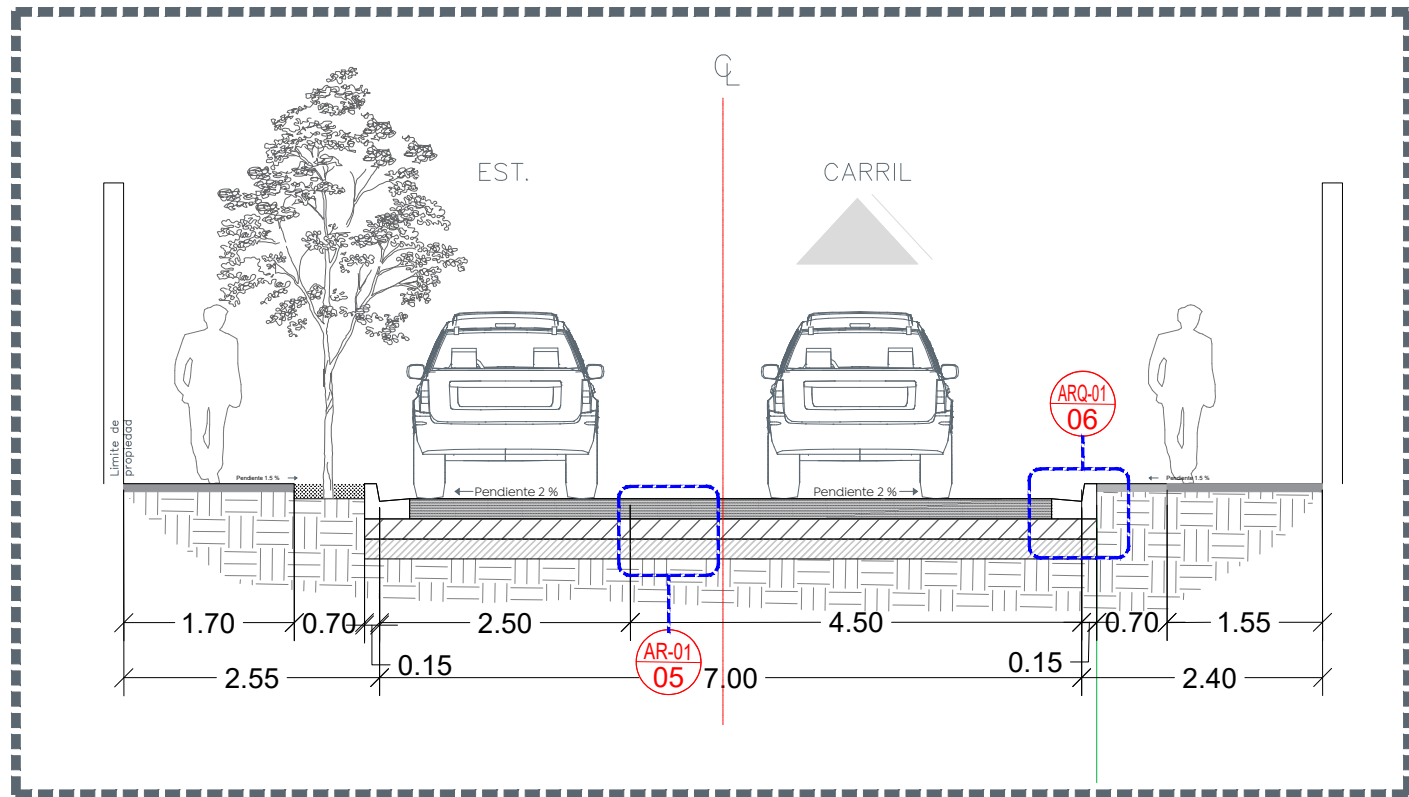

4 Sección A-A  
Escala 1:75

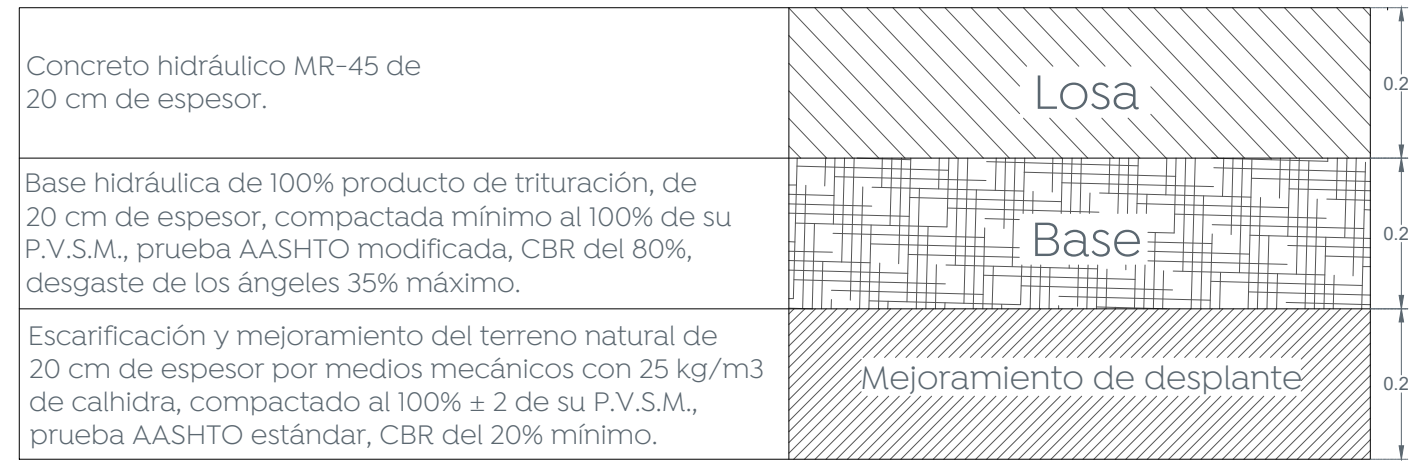


5 Conformación de pavimento  
Escala 1:10

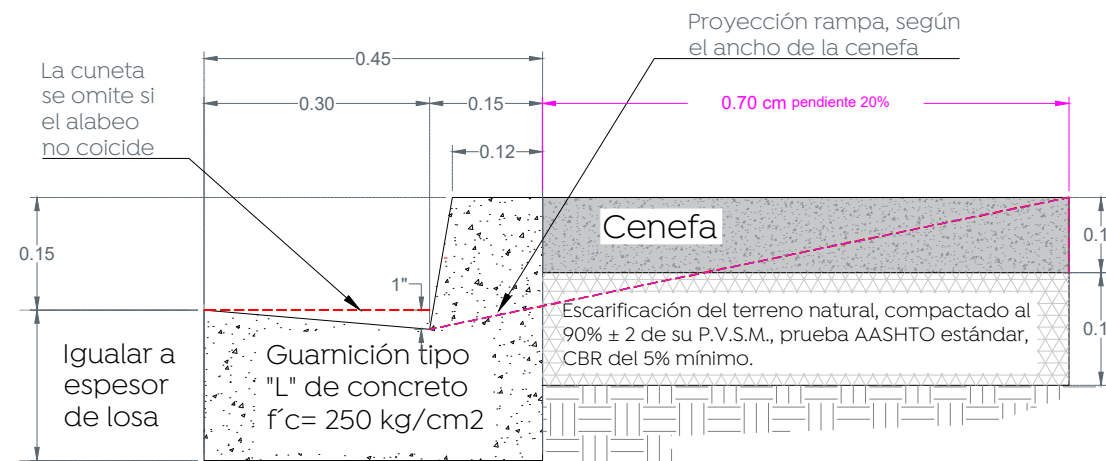

6 Detalle de guarnición  
Escala 1:10



- Alcances generales:
- A Renovación de líneas de agua potable y alcantarillado sanitario.
  - B Losas de rodamiento en concreto hidráulico MR y construcción de guarnición.
  - C Construcción de banquetas, rampas, cenefa y arriate con arbolado.
  - D Señalética horizontal y vertical.
  - E Alumbrado público, registros, anclas, postes y luminarias.

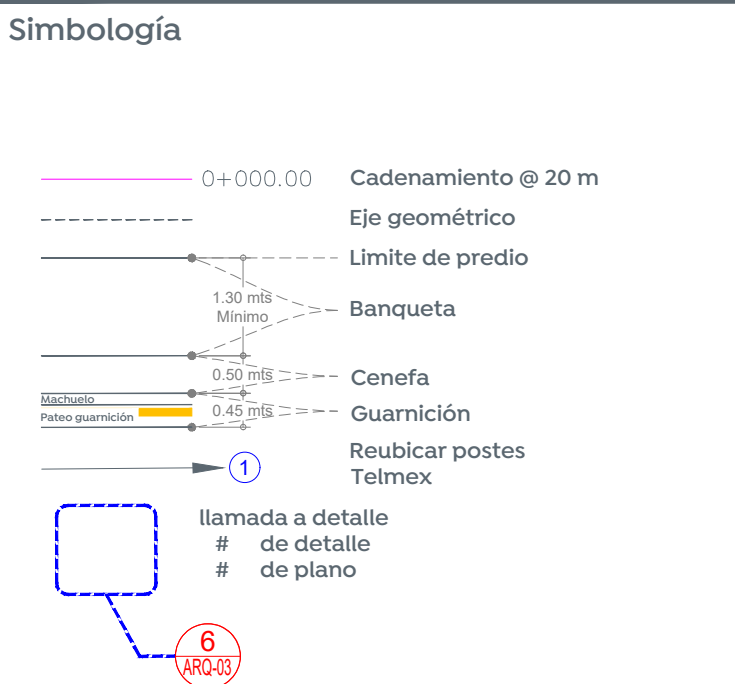

| Cuadro de áreas      |        |          |
|----------------------|--------|----------|
| Concepto             | Unidad | Cantidad |
| Machuelo             | m      | 645.41   |
| Cenefa               | m²     | 372.43   |
| Banqueta             | m²     | 1044.70  |
| Losa de rodamiento   | m²     | 2,035.08 |
| Esquinas Incluyentes | pz     | 9        |

Nombre del proyecto:  
Pavimentación de la calle prolongación Atotonilco, incluye: modernización de redes básicas de alcantarillado, conducción y distribución, infraestructura urbana y obras complementarias, colonia Vicente Guerrero, Nuevo México, Municipio de Zapopan, Jalisco

Contenido del plano:  
Planta, sección tipo, estructura de pavimento y modulación de losas.

No. Contrato:  
DOPI-MUN-R33-PAV-LP-030-2024

Director de Obras Públicas e Infraestructura:

Ing. Ismael Jáuregui Castañeda

Jefe de la Unidad de Estudios y Proyectos:

Arq. Edwin Aguilar Escatel

Jefe de área:  
Inar. Norberto Esaú Romero Joya

Responsable del proyecto:

Ubicación:  
Zapopan, Jalisco

Fecha:  
abril 24

Escala:  
Indicada

Acotaciones:  
Metros

Clave:  
ARQ-01