


Planta general Calle Prol. Atotonilco
De 0+160.00 a 0+299.38 Escala 1:250



ORDENADAS DE LA CURVA MASA		VOLUMEN		ESPESOR		ELEVACION	
		TERRAPLEN	CORTE	TERRAPLEN	CORTE	RASANTE	TERRENO
0+160.00						1,591.05	1,591.04
0+176.50						1,590.39	1,590.39
0+180.00						1,590.26	1,590.24
0+200.00						1,589.36	1,589.38
0+220.00						1,588.64	1,588.67
0+236.35						1,588.13	1,588.12
0+240.00						1,588.03	1,588.00
0+260.00						1,587.40	1,587.36
0+280.00						1,586.78	1,586.79
0+299.38						1,586.15	1,586.15

Perfil Calle Prol. Atotonilco
De 0+160.00 a 0+299.38 Escala 1:250

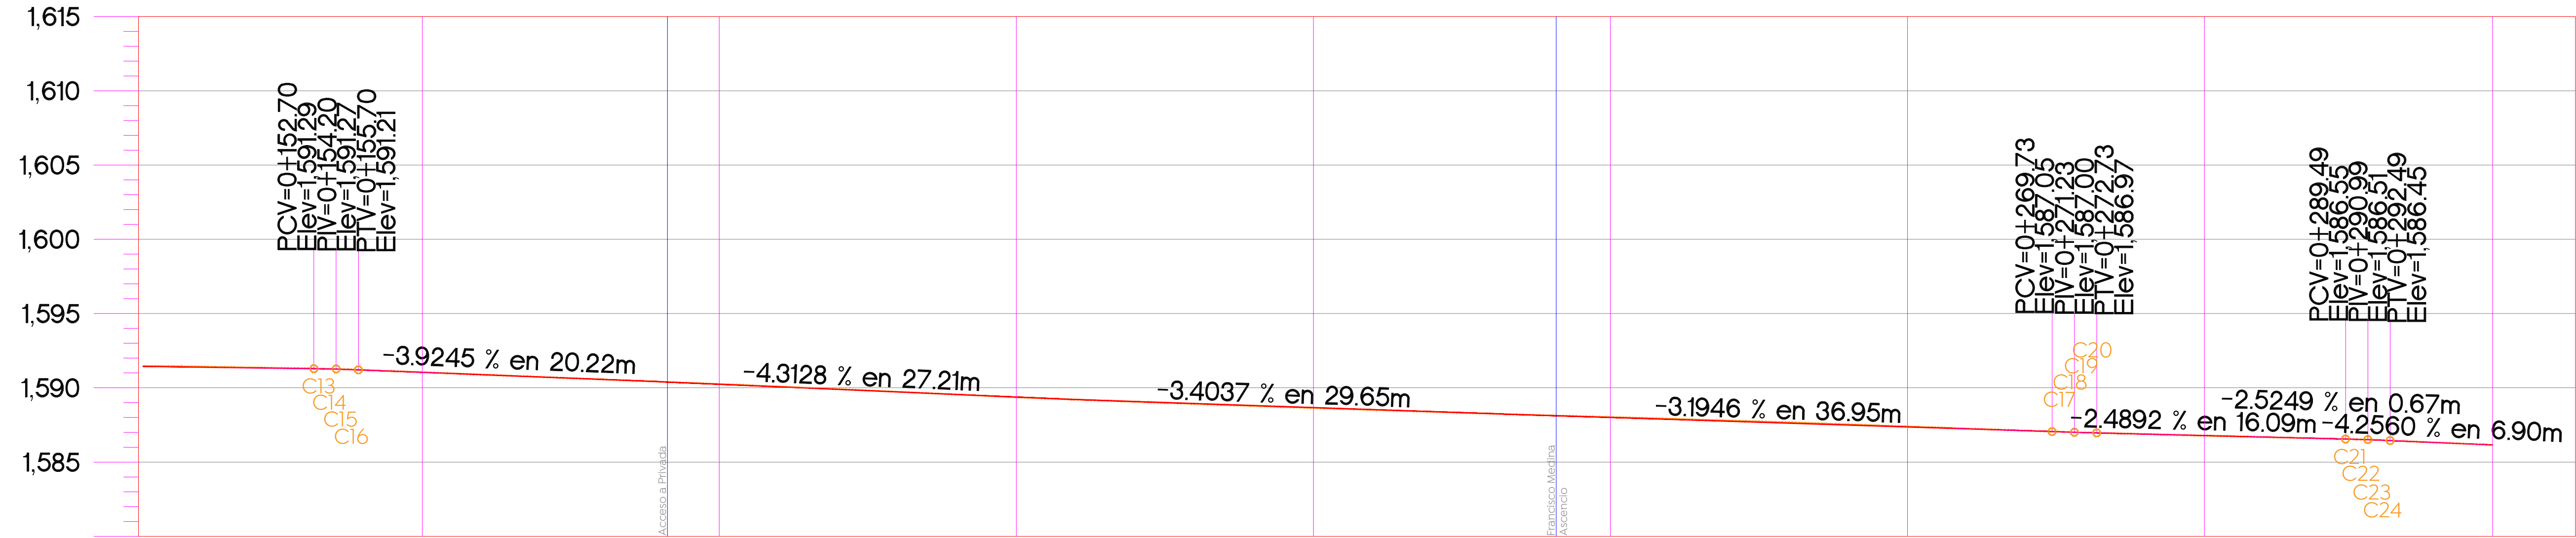

Alcances generales:

Simbología	
	Cadenamientos @ 20 m
	Eje geométrico
	Rasante
	Cota trazo
	Punto de cuadro de construcción
	Indica curva vertical - horizontal

Nombre del proyecto: Pavimentación de la calle prolongación Atotonilco, incluye: modernización de redes básicas de alcantarillado, conducción y distribución, infraestructura urbana y obras complementarias, colonia Vicente Guerrero, Nuevo México, Municipio de Zapopan, Jalisco	
Contenido del plano: Planta y perfil.	
No. Contrato: DOPI-MUN-R33-PAV-LP-030-2024	
Director de Obras Públicas e Infraestructura: Ing. Ismael Jáuregui Castañeda	
Jefe de la Unidad de Estudios y Proyectos: Arq. Edwin Aguilar Escatrel	
Jefe de área: Inar. Norberto Esaú Romero Joya	Responsable del proyecto:
Ubicación: Col. Nuevo Mexico, Zapopan, Jalisco	
Fecha: abril 2024	
Escala: Indicada	
Acotaciones: Metros	