


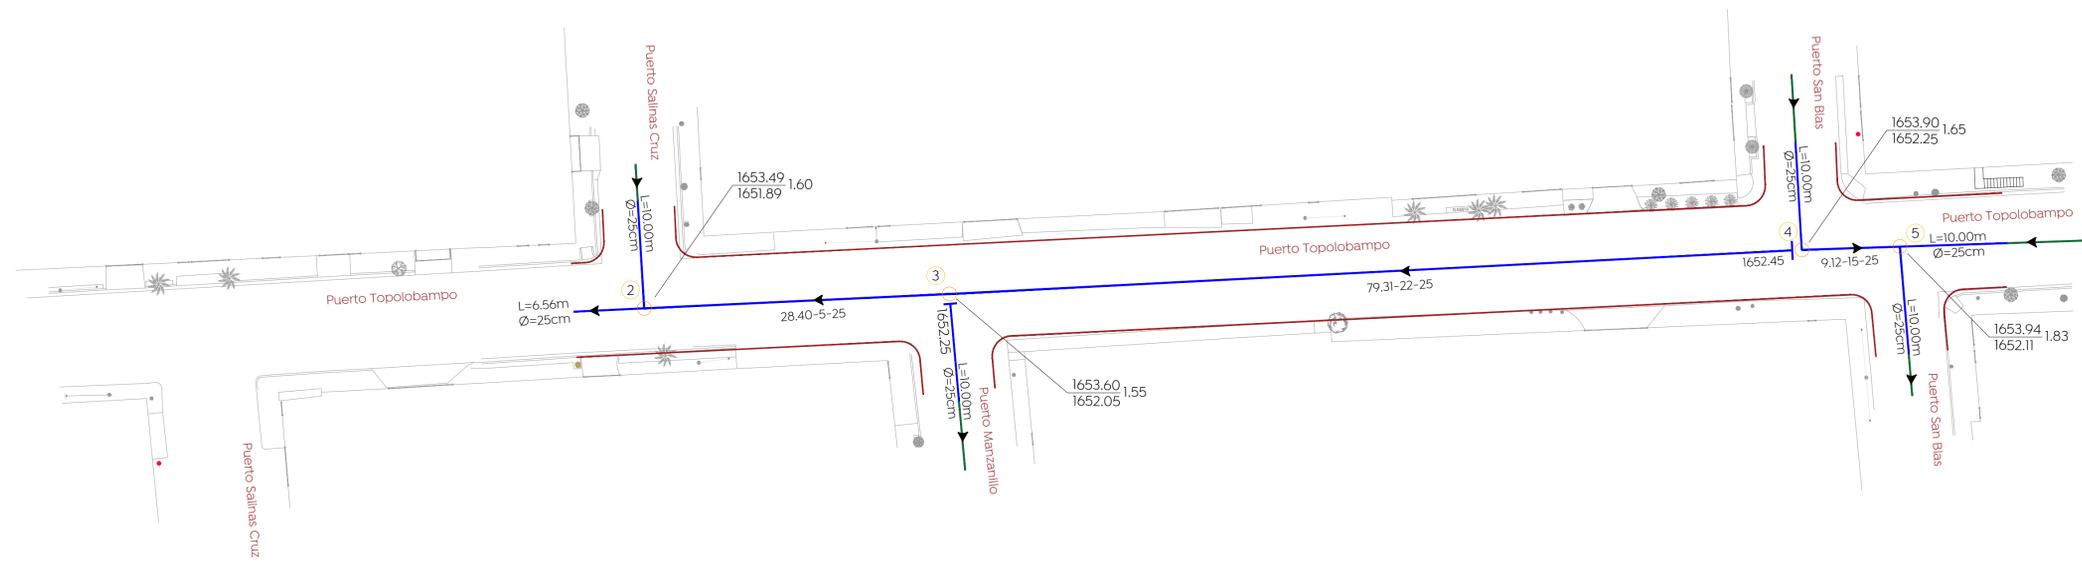


Simbología:


Red sanitaria existente a conservar	
Red sanitaria proyecto	
Sentido de flujo sanitario	
Pozo de visita	
Registro con caída adosada	
Registro con caída libre	
Longitud-pendiente-díametro	
Cota de rasante	
Profundidad	
Cota de arrastre	
Número de registro	
Levantamiento topográfico	
Límite de banqueta proyecto	
Pozo de visita existente	




Pozo de visita común

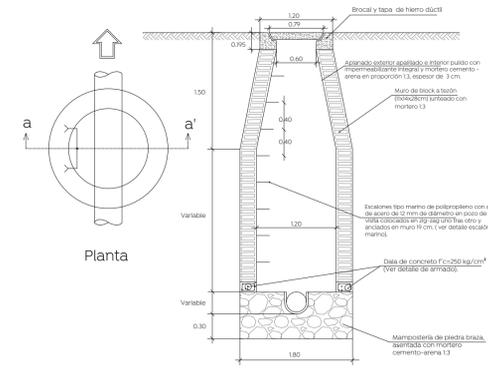


Pozo de visita con caída libre

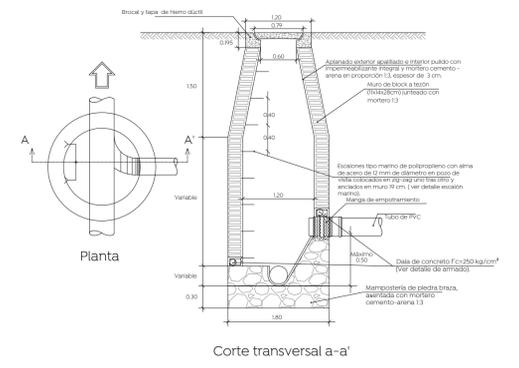

Pozo de visita con caída adosada

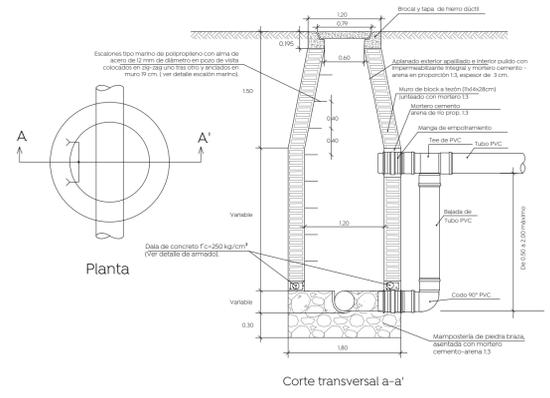


Descarga domiciliaria

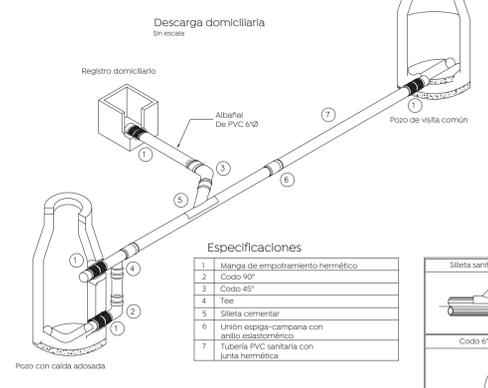


Especificaciones

1	Manga de empotramiento hermético
2	Codo 90°
3	Codo 45°
4	Tee
5	Silieta cementar
6	Unión espiga-campaña con anillo elastomérico
7	Tubería PVC sanitaria con junta hermética


Conexión de la descarga en P.V.C

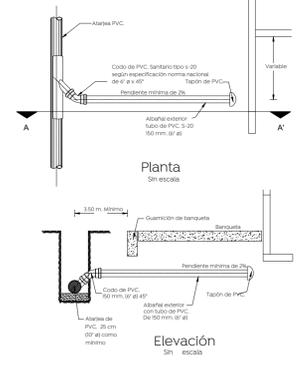


Detalle escalera marina

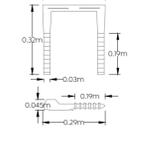

Detalle cala ciega

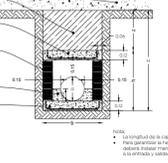

Detalle de zanja

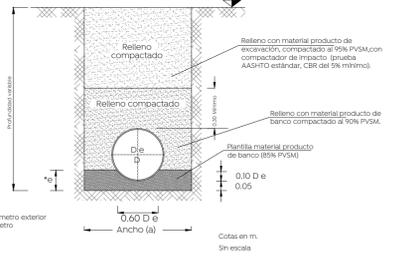


Datos de zanja

Díametro nominal (di)	Ancho	Profundidad mínima
cm	cm	cm
76	30	150
61	24	130
45	18	110
40	16	100
35	14	90
30	12	85
25	10	80

Notas:


- En llegadas y salidas de tubería en los pozos de visita deberán emplearse mangas para garantizar la hermeticidad

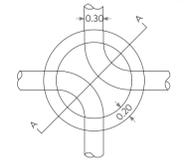

Planta



Planta

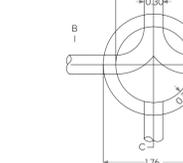

Planta Sin escala

- Notas:
- Acotaciones en m.
  - El pozo tipo "a" se usará para profundidades mayores de 2.50 m.
  - El pozo tipo "b" se usará para profundidades menores de 2.50 m.

Armado en dalas para pozos de visita, según profundidad

H= 0 a 1.00 m	H= 1.01 a 2.00 m	H= 2.01 a 3.00 m
H= 3.01 a 4.00 m	H= 4.01 a 5.00 m	H= 5.01 a 6.00 m

Nombre del proyecto:  
Pavimentación con concreto hidráulico de la calle Puerto Topolobampo, incluye: modernización de redes básicas de alcantarillado, conducción y distribución, infraestructura urbana y obras complementarias, colonia Miramar, Municipio de Zapopan, Jalisco

Contenido del plano:  
Proyecto y detalles de alcantarillado sanitario

No. Contrato:  
DOPI-MUN-R33-PAV-LP-045-2024

Director de Obras Públicas e Infraestructura:  
Ing. Ismael Jáuregui Castañeda  
Jefe de la Unidad de Estudios y Proyectos:  
Arq. Edwin Aguilar Escatel

Jefe de área:  
Ing. Adhah Yigael Gurrola  
Ing. Raul Alejandro Martín Casiano

Ubicación:  
Calle Puerto Topolobampo, Col. Miramar, Zapopan, Jalisco

Fecha:  
Abril 2024

Escala:  
Indicada

Acotaciones: Metros  
Clave:  
AS-01