




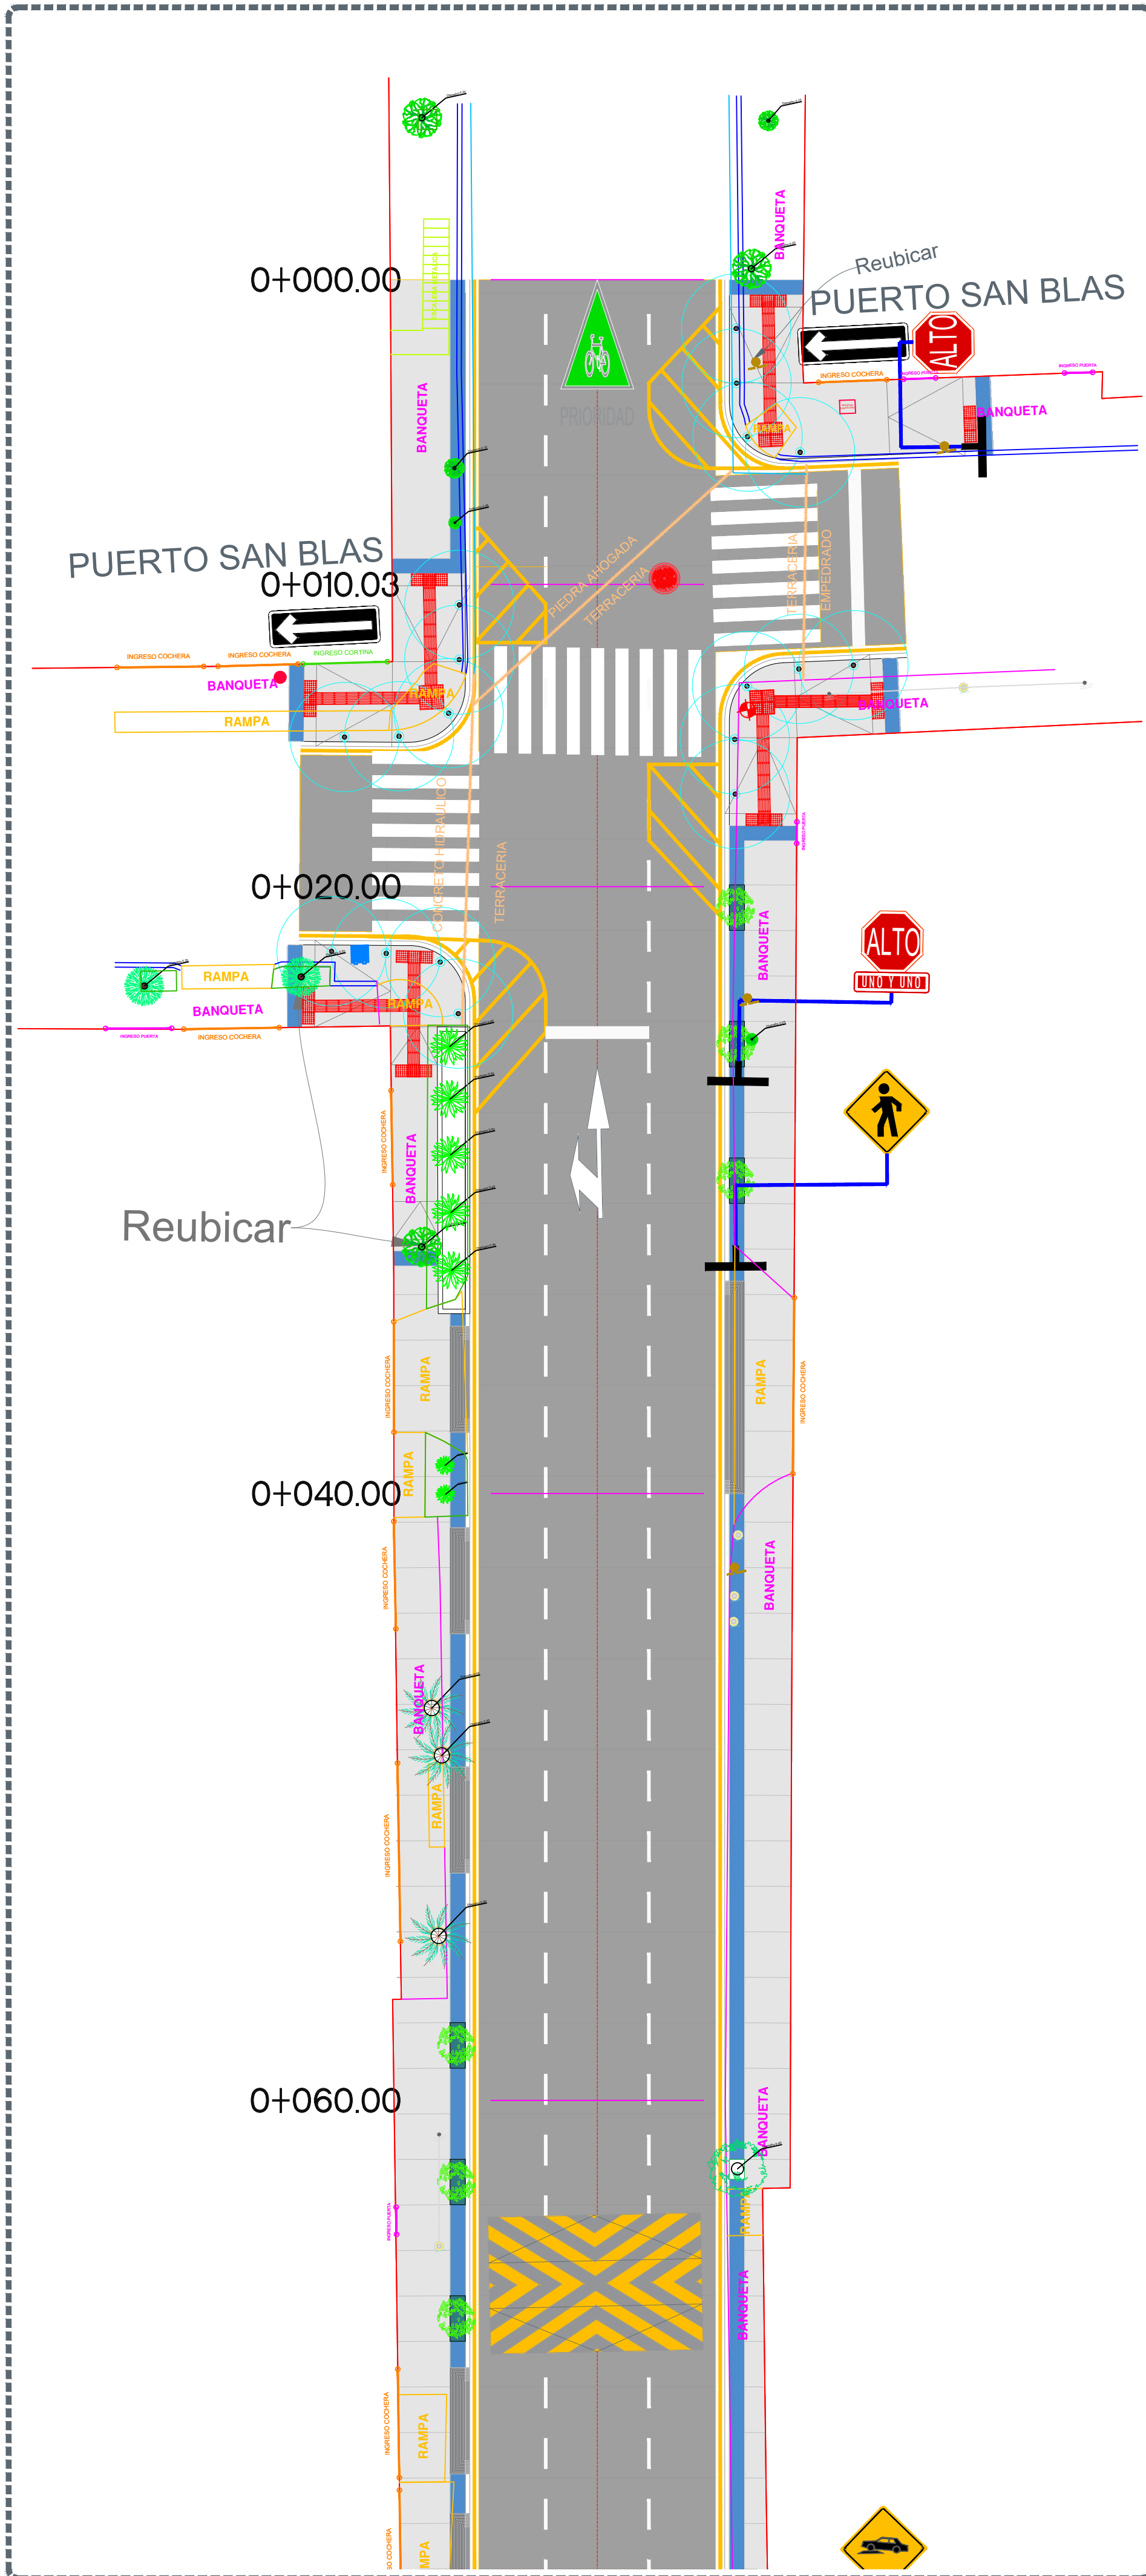


1 Planta
0+000.00 a 0+060.00
Escala 1:150

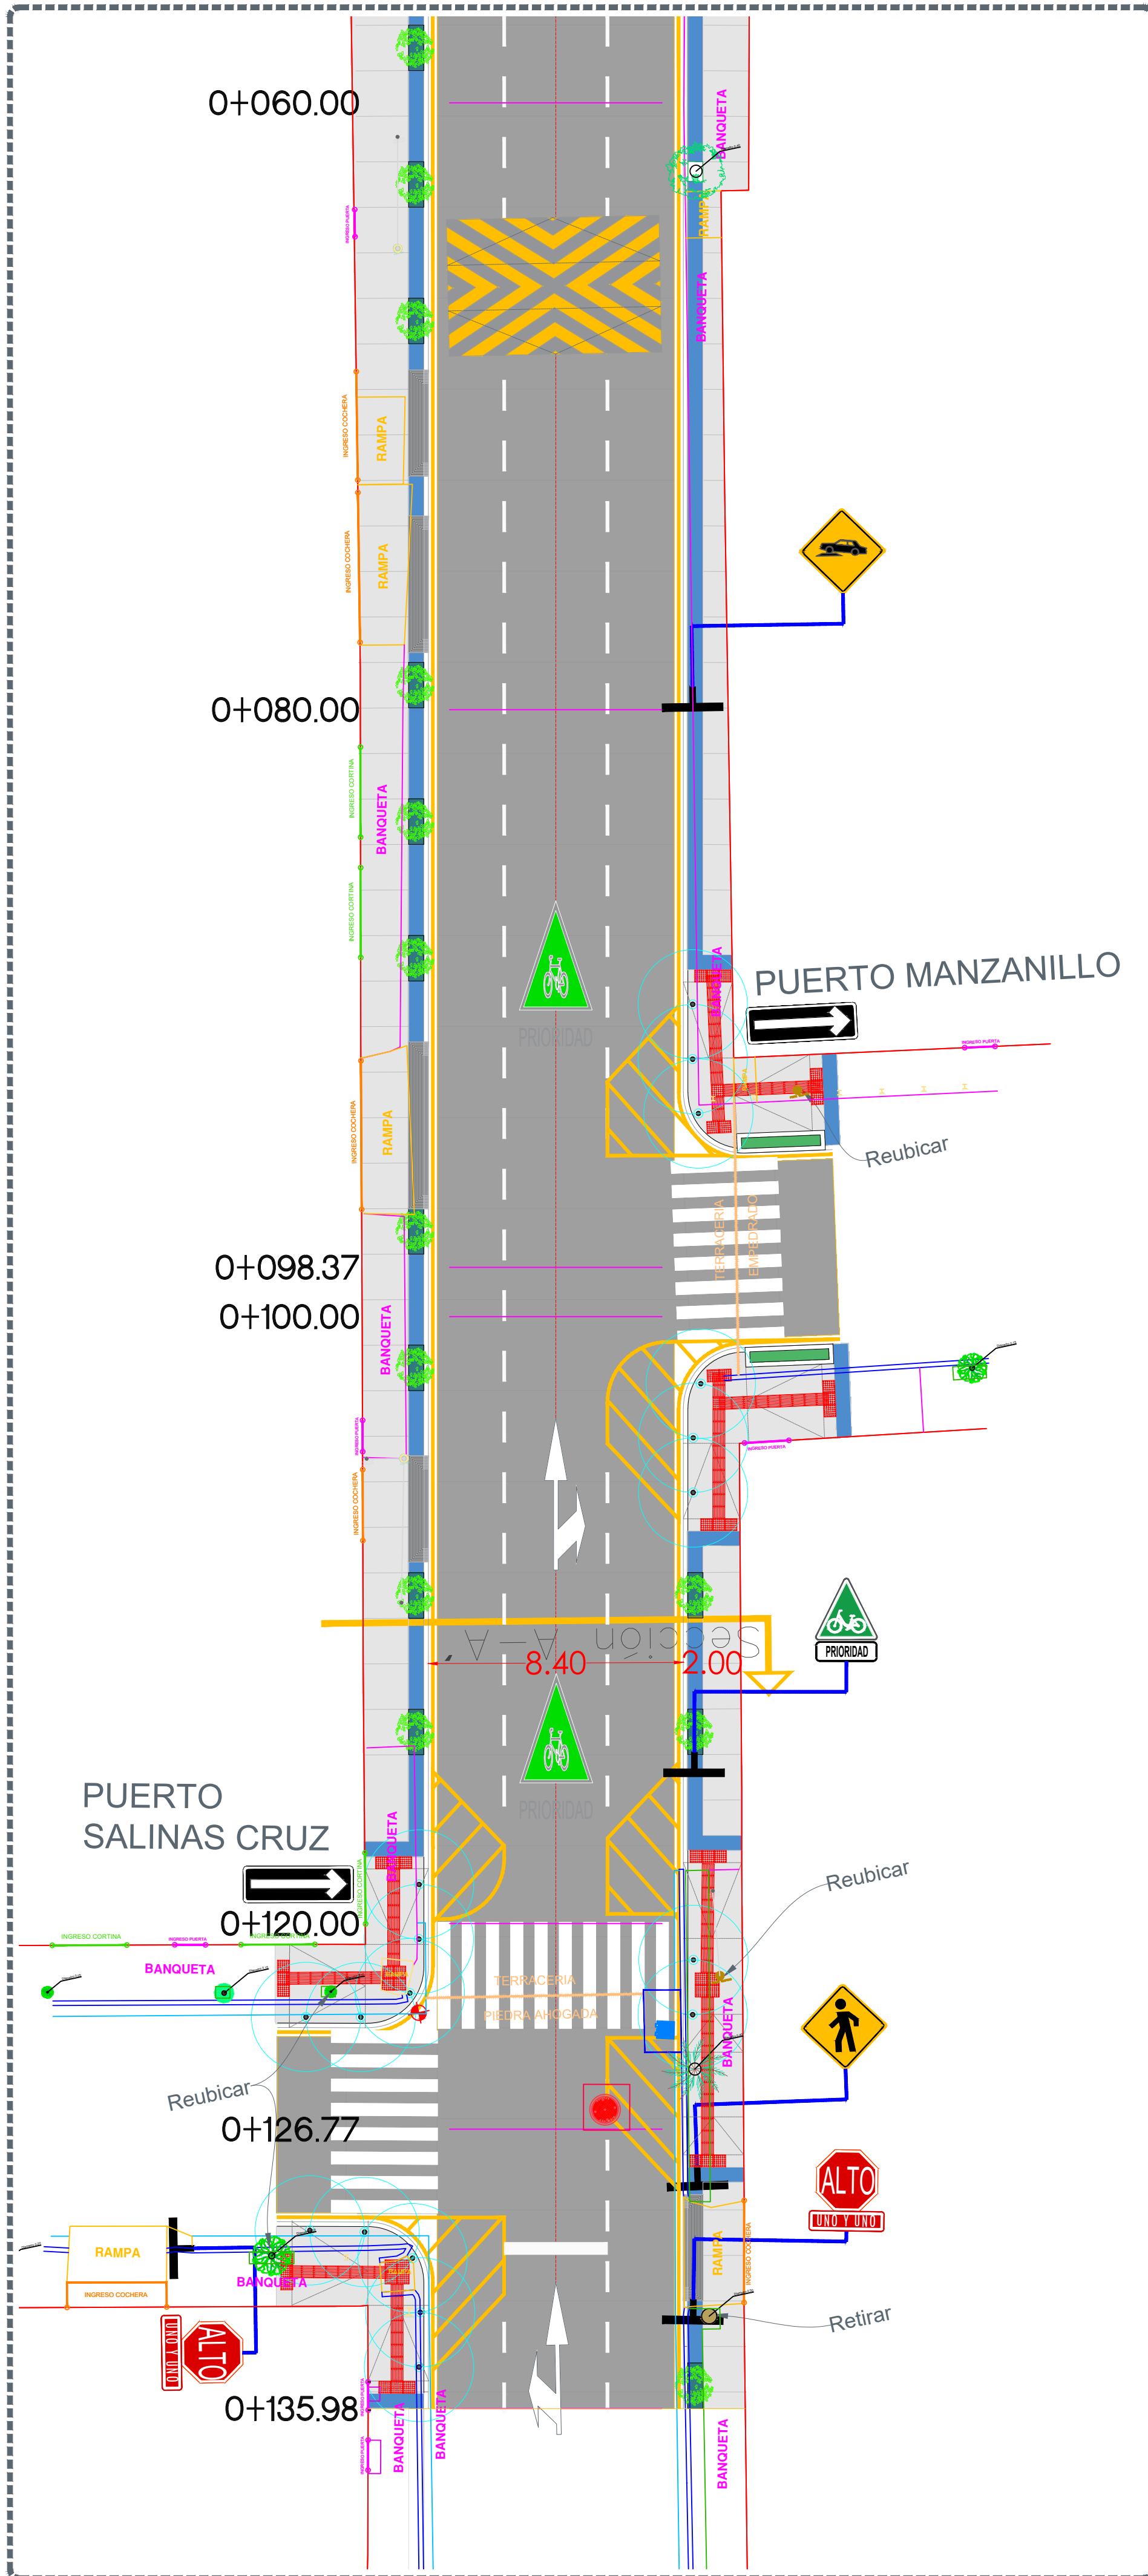


2 Planta
0+060.00 a 0+135.98
Escala 1:150

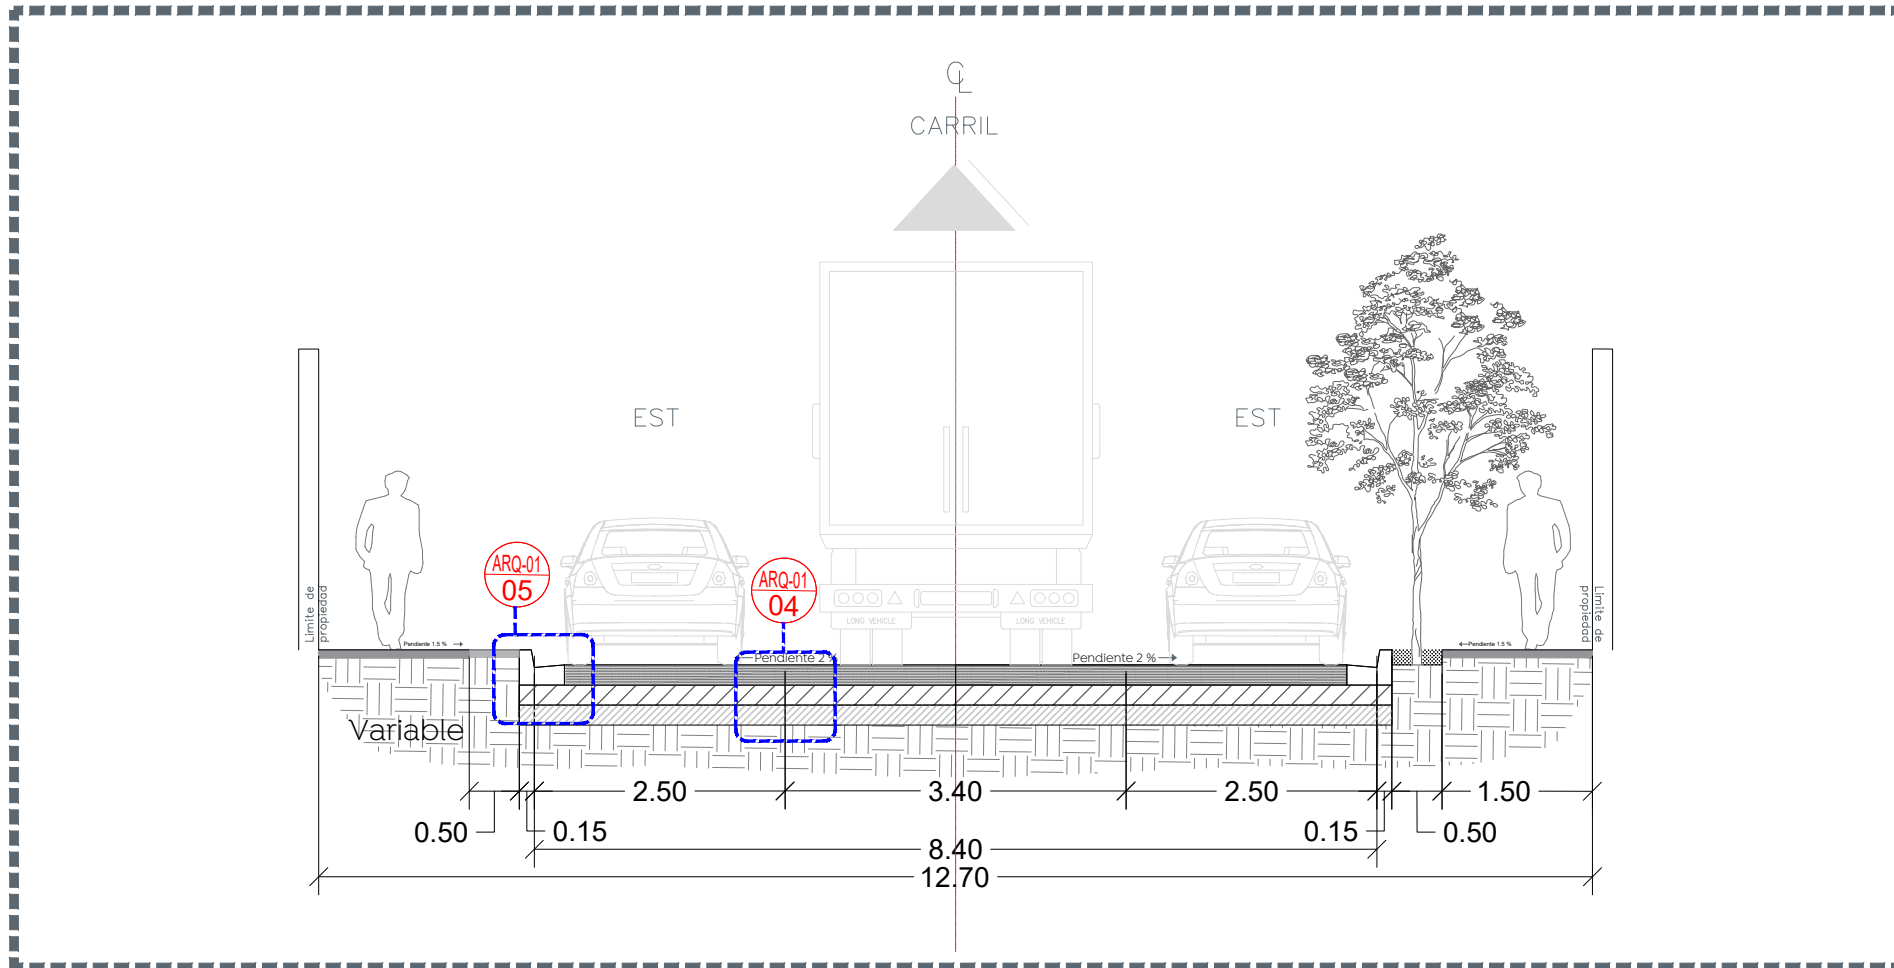



3 Sección A-A
Escala 1:75

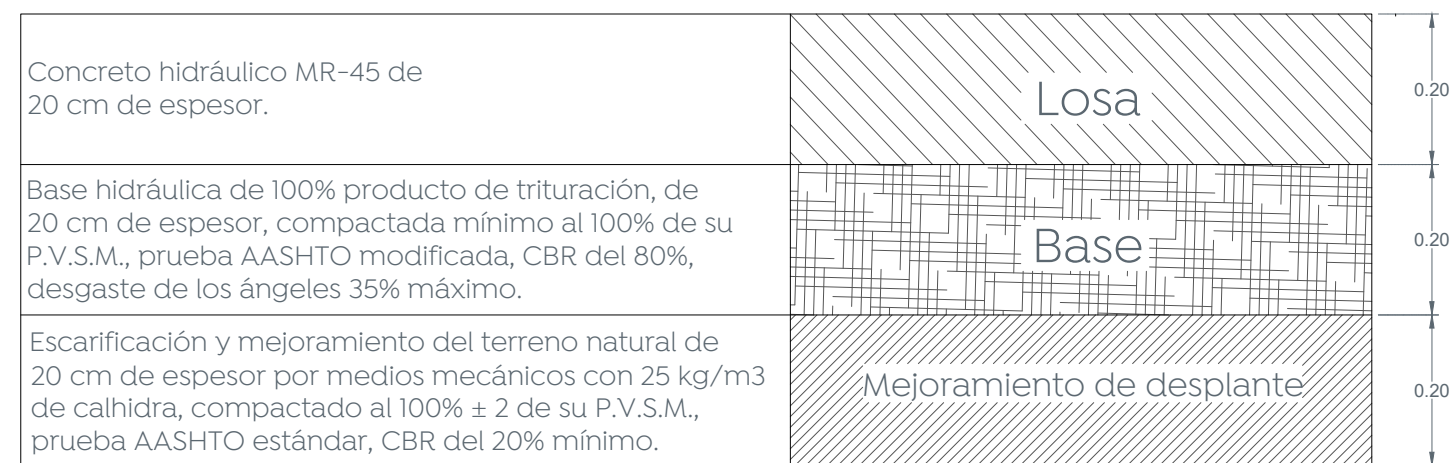


4 Conformación de pavimento
Escala 1:10

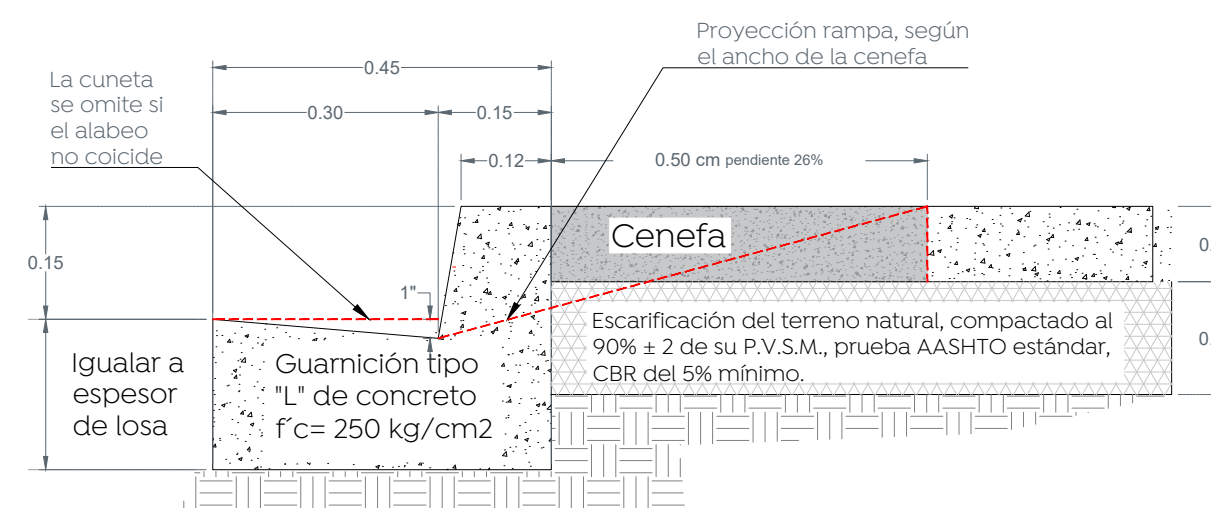

5 Detalle de guarnición
Escala 1:10

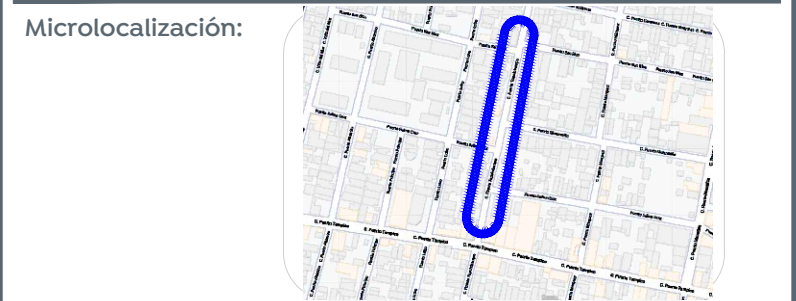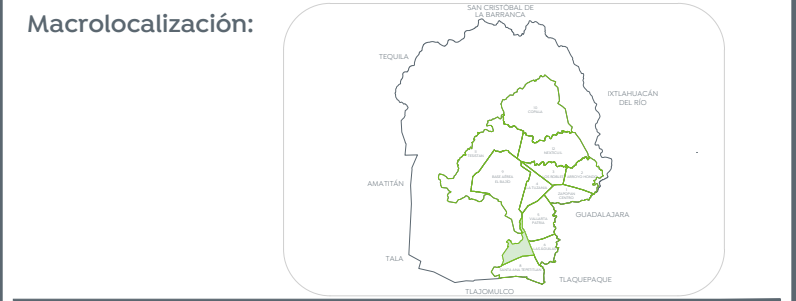

- Alcances generales:
- A Renovación de líneas de agua potable y alcantarillado sanitario.
 - B Losas de rodamiento en concreto hidráulico MR y construcción de guarnición.
 - C Construcción de banquetas, rampas, cenefa y arriate con arbolado.
 - D Señalética horizontal y vertical.
 - E Alumbrado público, registros, anclas, postes y luminarias.

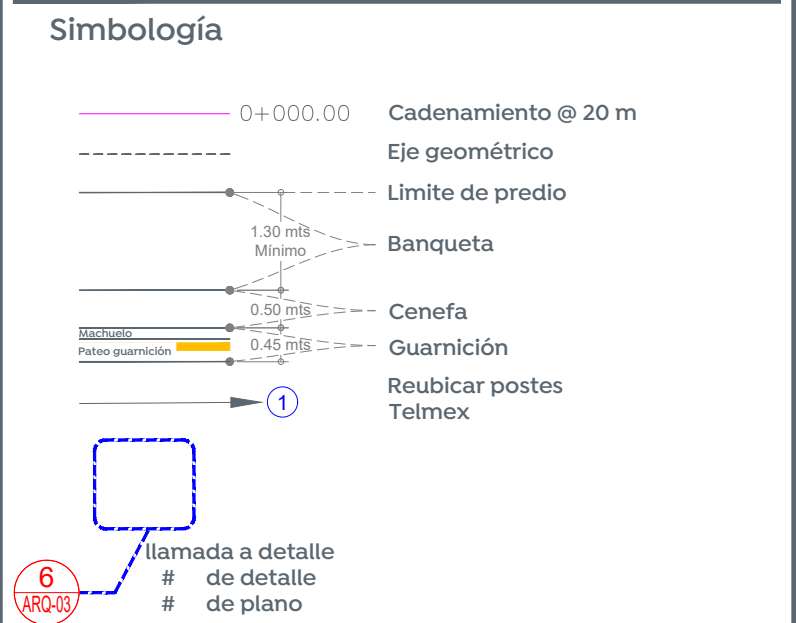

Cuadro de áreas		
Concepto	Unidad	Cantidad
Machuelo	m	282.42
Cenefa	m²	106.94
Banqueta	m²	445.51
Losa de rodamiento	m²	1,192.17
Esquinas incluyentes	pz	9

Nombre del proyecto: Pavimentación con concreto hidráulico de la calle Puerto Topolobampo, incluye: modernización de redes básicas de alcantarillado, conducción y distribución, infraestructura urbana y obras complementarias, colonia Miramar, Municipio de Zapopan, Jalisco

Contenido del plano: Planta, sección tipo, estructura de pavimento y modulación de losas.

No. Contrato: DOPI-MUN-R33-PAV-LP-045-2024

Director de Obras Públicas e Infraestructura:

Ing. Ismael Jáuregui Castañeda

Jefe de la Unidad de Estudios y Proyectos:

Arq. Edwin Aguilar Escatel

Jefe de área: Inar. Norberto Esaú Romero Joya

Ubicación: Zapopan, Jalisco

Fecha: mayo 24

Escala: Indicada

Acotaciones: Metros

Clave: ARQ-01