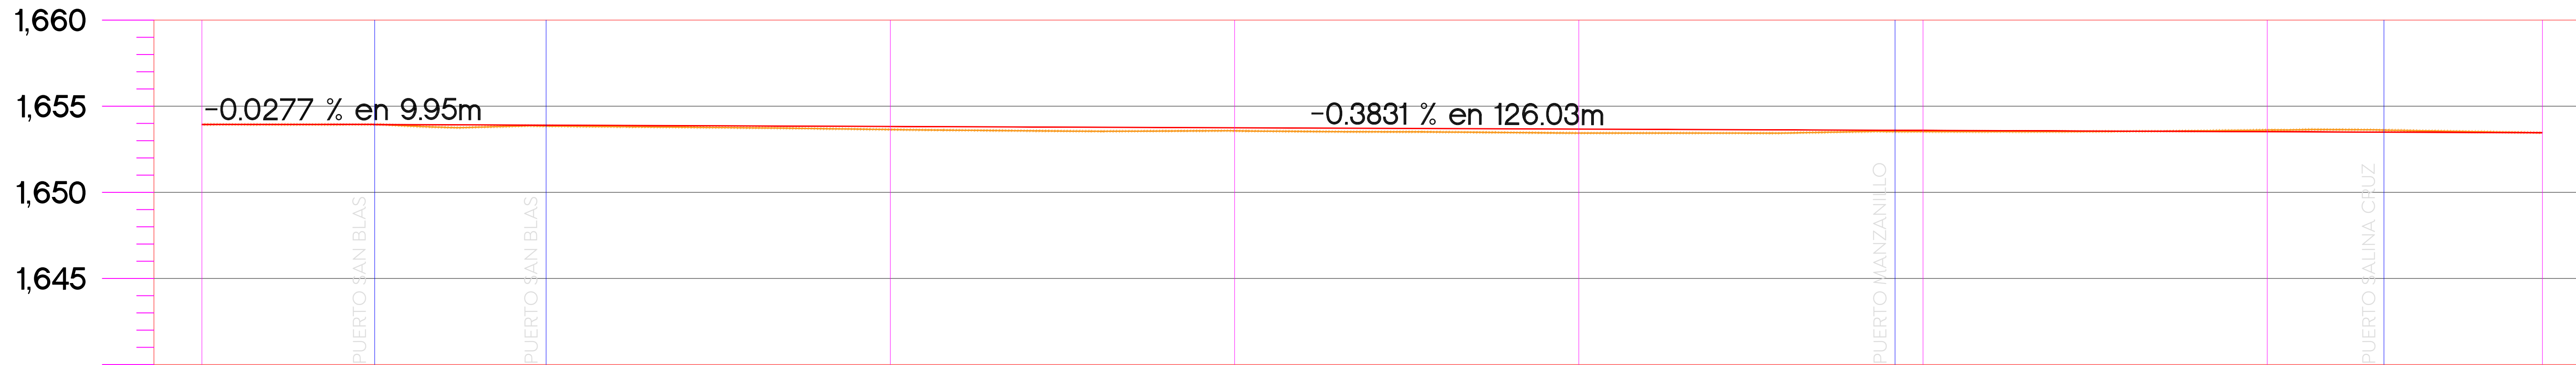


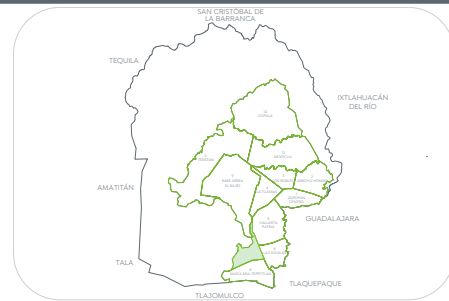
Planta general Calle Puerto Topolobampo
De 0+000.00 a 0+135.98
Escala 1:200

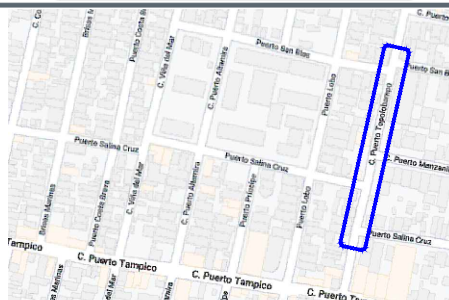


ORDENADAS DE LA CURVA MASA		VOLUMEN		ESPOSOR		ELEVACION	
		TERRAPLEN	CORTE	TERRAPLEN	CORTE	RASANTE	TERRENO
0+000.00	10,000	0.00	0.00	0.00	0.00	1,653.94	1,653.94
0+010.03	10,002	3.75	5.88	0.00	0.00	1,653.94	1,653.94
0+020.00	10,004	3.98	5.51	0.05	0.00	1,653.90	1,653.85
0+040.00	10,008	6.24	10.92	0.18	0.00	1,653.83	1,653.65
0+060.00	10,010	11.46	13.07	0.18	0.00	1,653.75	1,653.57
0+080.00	10,009	12.63	11.66	0.23	0.00	1,653.67	1,653.44
0+098.37	10,008	11.47	10.02	0.07	0.00	1,653.60	1,653.53
0+100.00	10,008	0.97	1.21	0.07	0.00	1,653.60	1,653.53
0+120.00	10,030	5.81	28.29	0.10	0.00	1,653.52	1,653.62
0+126.77	10,043	0.00	13.20	0.12	0.00	1,653.49	1,653.62
0+135.98	10,055	0.08	11.15	0.00	0.00	1,653.46	1,653.46

Perfil Calle Puerto Topolobampo
De 0+000.00 a 0+135.98
Escala 1:200



Macrolocalización:


Microlocalización:


Alcances generales:

Simbología

0+000.00

Cadenamientos @ 20 m

1,632.08

Eje geométrico

9.427m

Rasante

P164

Cota trazo

Punto de cuadro de construcción

Indica curva vertical - horizontal

Nombre del proyecto: Pavimentación con concreto hidráulico de las calles Puerto Topolobampo, incluye: modernización de redes básicas de alcantarillado, conducción y distribución; infraestructura urbana y obras complementarias. Colonia Miramar, Municipio de Zapopan; Jalisco.

Contenido del plano:

Planta y perfil.

No. Contrato: DOPI-MUN-R33-PAV-LP-045-2024

Director de Obras Públicas e Infraestructura:

Ing. Ismael Jáuregui Castañeda

Jefe de la Unidad de Estudios y Proyectos:

Arq. Edwin Aguilar Escatel

Jefe de área: Inar. Norberto Esaú Romero Joya

Responsable del proyecto:

Ubicación: Zapopan, Jalisco

Fecha: mayo 2024

Escala: Indicada

Acotaciones: Metros

Clave: GEO-01