




1 Planta  
0+000.00 a 0+060.00 Escala 1:100

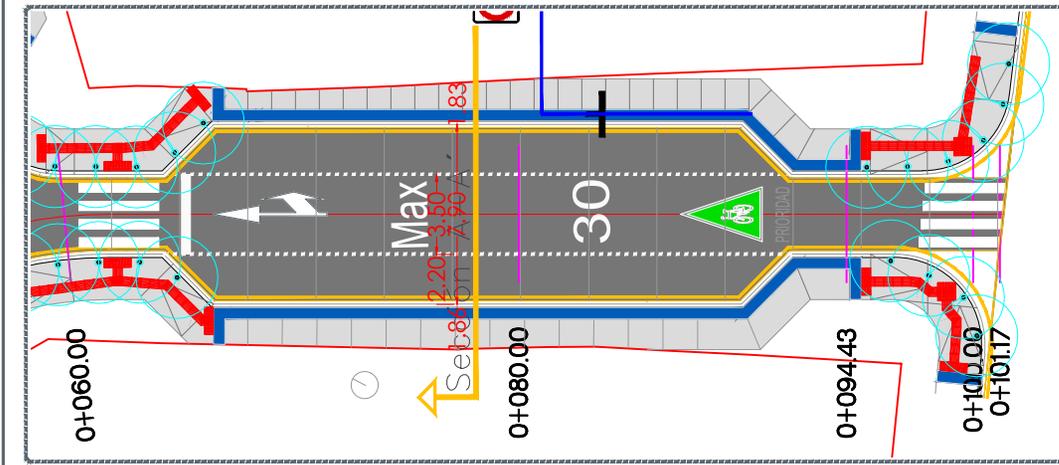


2 Planta  
0+060.00 a 0+101.17 Escala 1:100

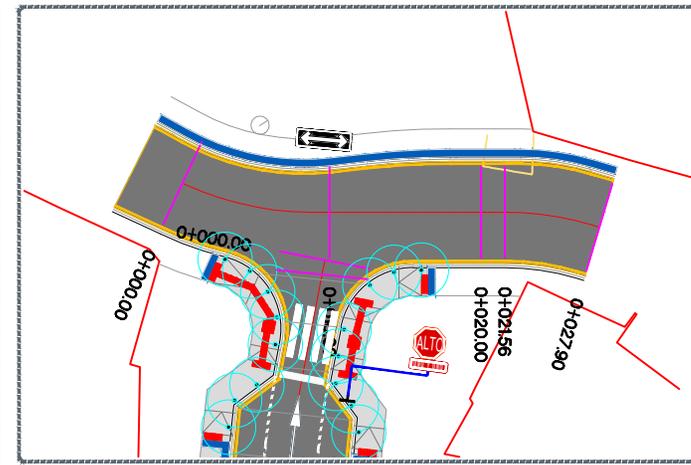

3 Planta  
0+000.00 a 0+060.00 Escala 1:100

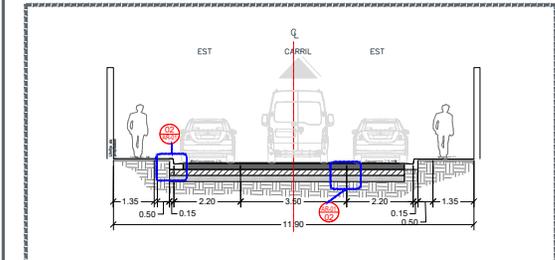

4 Sección A-A  
Escala 1:75

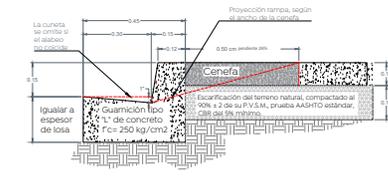

5 Detalle de guarnición  
Escala 1:10



6 Conformación de pavimento  
Escala 1:10

Macrolocalización:

Microlocalización:

Alcances generales:

- A Remoción de líneas de agua potable y acarreando sanitario.
- B Losas de rodamiento en concreto hidráulico MR y construcción de guarnición.
- C Construcción de banquetas, rampas, cenefa y arriete con arbolado.
- D Señalética horizontal y vertical.
- E Alumbrado público, registros, anclas, postes y luminarias.

Simbología

- 0+000.00 Cadenamiento @ 20 m
- Eje geométrico
- Límite de previso
- Banqueta
- Cenefa
- Guarnición
- Reubicar postes
- Reubicar postes
- Telexma
- Sección a detalle
- de detalle
- de plano

Cuadro de áreas		
Concepto	Unidad	Cantidad
Machuelo	m	294.61
Cenefa	m <sup>2</sup>	95.52
Banqueta	m <sup>2</sup>	337.95
Losas de rodamiento	m <sup>2</sup>	950.38
Esquinas incluyentes	pa	6

Nombre del proyecto: Pavimentación y mejoramiento del entorno urbano de las calles Granados y Las Tullas, incluye: peatonalización, modernización de redes básicas de alcantarillado, conducción y distribución, infraestructura urbana y obras complementarias. Colonia Lomas de Tabachines, Municipio de Zapopan, Jalisco.  
 Contexto de plano:  
 Planta, sección tipo, estructura de pavimento y modulación de losas.

No. Contrato:  
 DOP-MUN-R33-PAV-LP-042-2024

Director de Obras Públicas e Infraestructura:  
**Ing. Ismael Jáuregui Castañeda**

Jefe de la Unidad de Estudios y Proyectos:  
**Arq. Edwin Aguilar Escatel**

Jefe de área:  
**Ing. Norberto Esau Romero Joya** Responsable del proyecto.

Ubicación:  
 Zapopan, Jalisco

Fecha: mayo 24  
 Escala: Indicada  
 Acciones: Metros

ARQ-01