



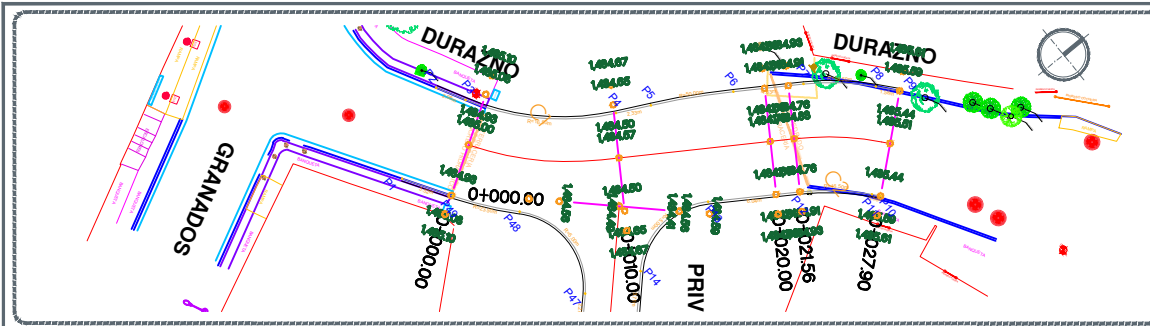


Planta general Calle Durazno
De 0+000.00 a 0+027.90 Escala 1:500

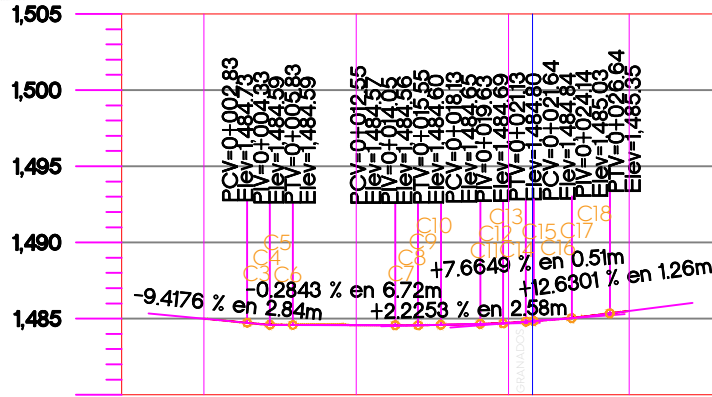


ORDENADAS DE LA CURVA MASA		0+000.00	0+006.00	0+010.00	0+017.00	0+019.00	0+023.00
VOLUMEN	TERRAPLEN	0.00	1.96		2.28	0.20	1.18
	CORTE	0.00	8.17		12.88	2.03	5.41
ESPEJOR	TERRAPLEN		0.01		0.01		
	CORTE	0.00			0.00		0.00
ELEVACION	RASANTE	1,485.00	1,484.57		1,484.73	1,484.83	1,485.51
	TERRENO	1,485.00	1,484.57		1,484.72	1,484.84	1,485.51


Perfil Calle Durazno
De 0+000.00 a 0+027.90 Escala 1:50

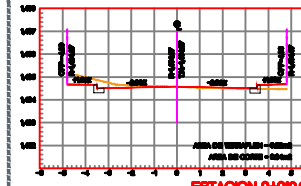


ESTACION 0+000.00
ANCHO DE CALLE = 10.00m

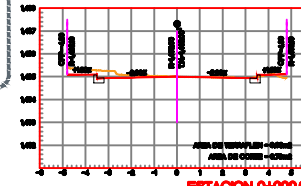


ESTACION 0+010.00
ANCHO DE CALLE = 10.00m

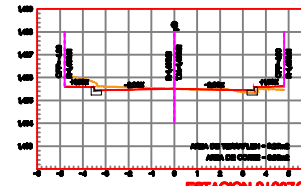

ESTACION 0+027.90
ANCHO DE CALLE = 10.00m

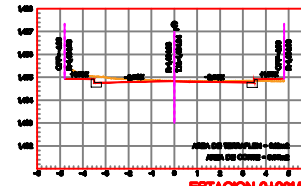

ESTACION 0+021.56
ANCHO DE CALLE = 10.00m

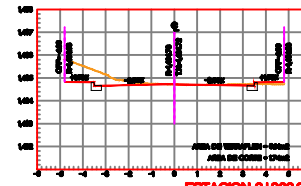

ESTACION 0+020.00
ANCHO DE CALLE = 10.00m

Secciones
Escala 1:500

CUADRO DE CONSTRUCCION DE EJE						
EST	LADO	PV	RUMBO	DISTANCIA	V	COORDENADAS
						X Y
PER-0+000.00	PER-0+027.90		N 89°03'14.07" E	27.971	PER-0+000.00 PER-0+027.90	67.071894 67.136384 2,885,372.81 2,885,383.39

LONGITUD = 27.906m

CUADRO DE CURVAS HORIZONTALES						
CURVA	DELTA	RADIO	ARCO	STAN	CUENDA	AREA BAJO CUENDA
C1	24°59'35.74"	20000	8.794	4.482	8.885	2.740
C2	18°38'55.37"	20000	6.780	2.911	6.780	0.801

CUADRO DE CURVAS VERTICALES						
CURVA	DELTA	RADIO	ARCO	STAN	CUENDA	AREA BAJO CUENDA
C3	0°19'48.87"	85.395	0.788	0.576	0.788	0.001
C4	0°19'30.07"	85.574	0.781	0.576	0.781	0.001
C5	0°19'30.47"	85.884	0.781	0.576	0.781	0.001
C6	0°19'38.07"	85.807	0.780	0.576	0.780	0.001
C7	0°27'34.07"	18.244	0.780	0.576	0.780	0.000
C8	0°27'34.02"	18.241	0.780	0.576	0.780	0.000
C9	0°27'38.67"	18.576	0.780	0.576	0.780	0.000
C10	0°27'38.67"	18.608	0.780	0.576	0.780	0.000
C11	0°46'42.87"	55.821	0.780	0.576	0.780	0.001
C12	0°46'38.04"	55.801	0.781	0.576	0.781	0.001
C13	0°46'38.33"	55.495	0.781	0.576	0.781	0.001
C14	0°46'31.62"	55.886	0.782	0.576	0.782	0.001
C15	0°42'32.38"	101.741	1.264	0.827	1.264	0.002
C16	0°42'17.22"	102.078	1.266	0.828	1.266	0.002
C17	0°42'18.00"	102.439	1.267	0.829	1.267	0.002
C18	0°42'13.57"	102.886	1.269	0.830	1.269	0.002

Macrolocalización:

Microlocalización:

Alcances generales:
 Cadenamientos @ 20 m
 Eje geométrico
 Rasante
 Cota trazo
 Punto de cuadro de construcción
 Indica curva vertical - horizontal

Simbología
 Cadenamientos @ 20 m
 Eje geométrico
 Rasante
 Cota trazo
 Punto de cuadro de construcción
 Indica curva vertical - horizontal

Nombre del proyecto: Pavimentación y mejoramiento del entorno urbano de las calles GRANADOS y Las Tullas, incluye: peatonalización, modernización de redes básicas de alcantarillado, conducción y distribución; infraestructura urbana y obras complementarias. Colonia Lomas de Tabachines, Municipio de Zapopan, Jalisco.

Contenido del plano: Planta, perfil, secciones, cuadro de construcción de eje, cuadro de curvas horizontales y cuadro de curvas verticales.

No. Contrato: DOP-MUN-R33-PAV-LP-042-2024

Director de Obras Públicas e Infraestructura: Ing. Ismael Jáuregui Castañeda

Arq. Edwin Aguilar Escatel

Fecha: mayo 2024
Escala: Indicada
Acotaciones: Metros

Ubicación: Zapopan, Jalisco

Logo: GEO-01