

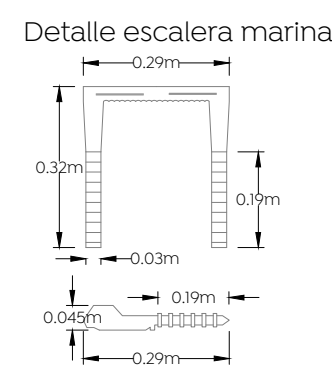
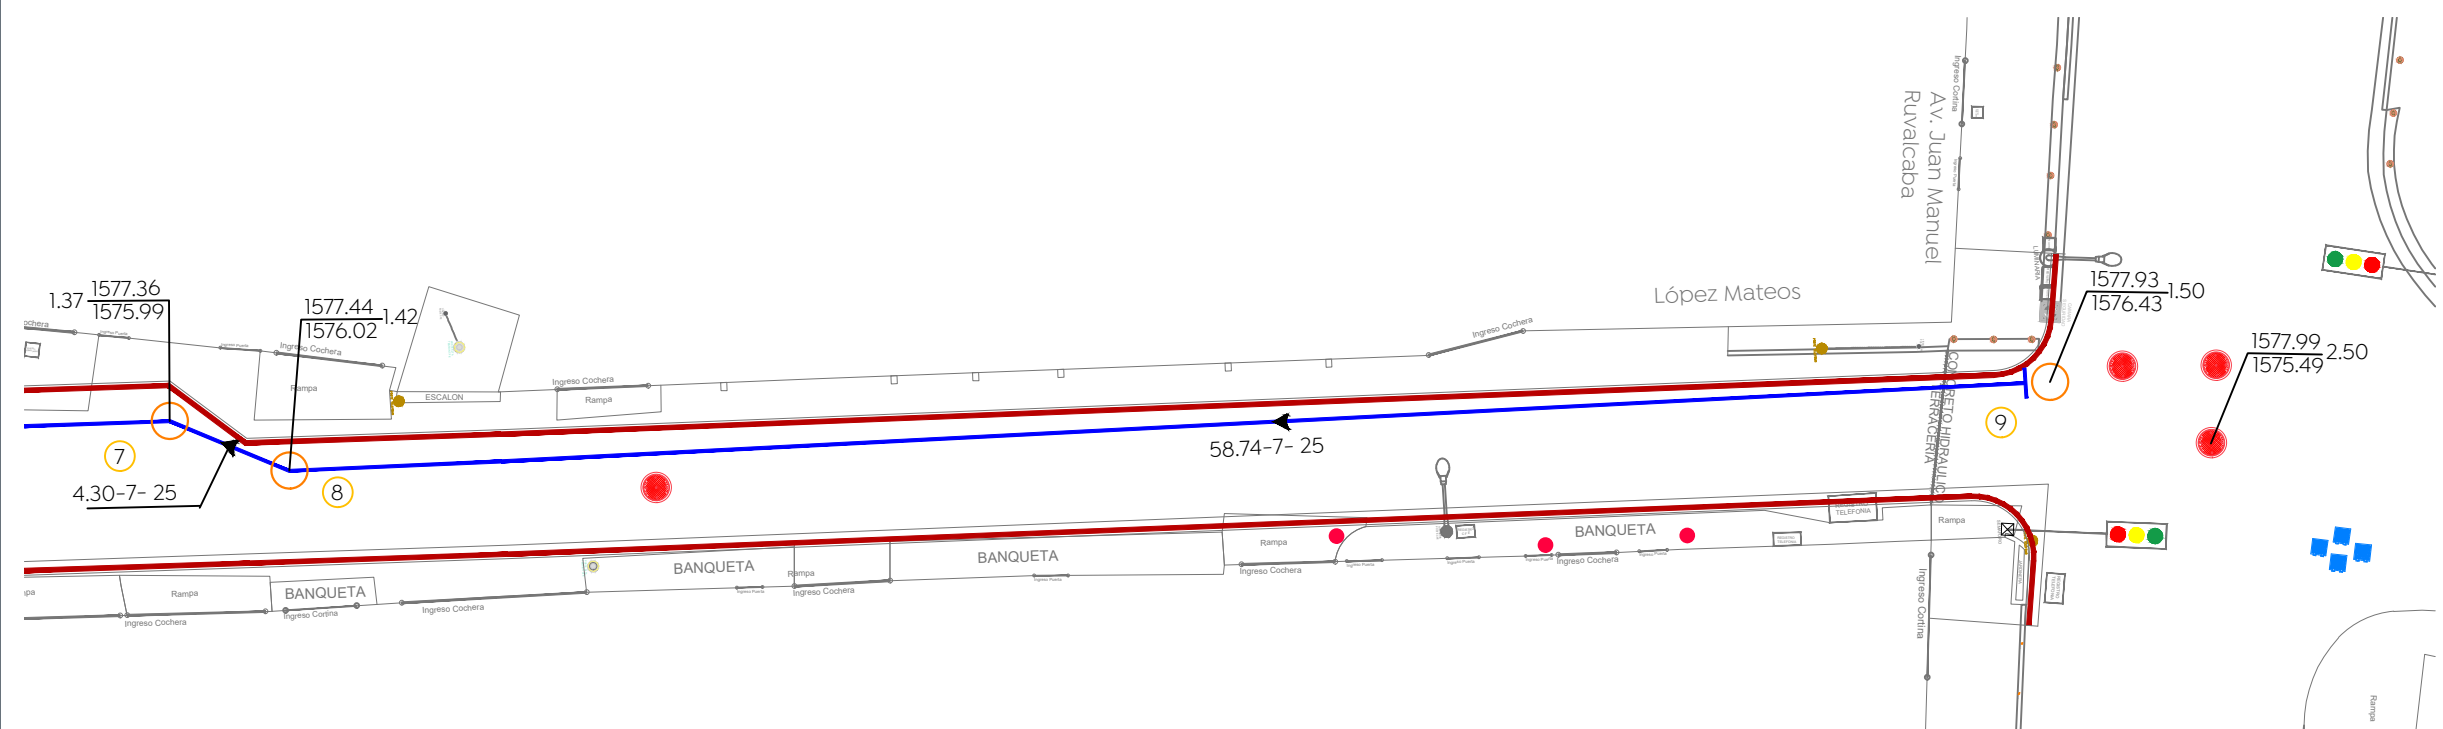
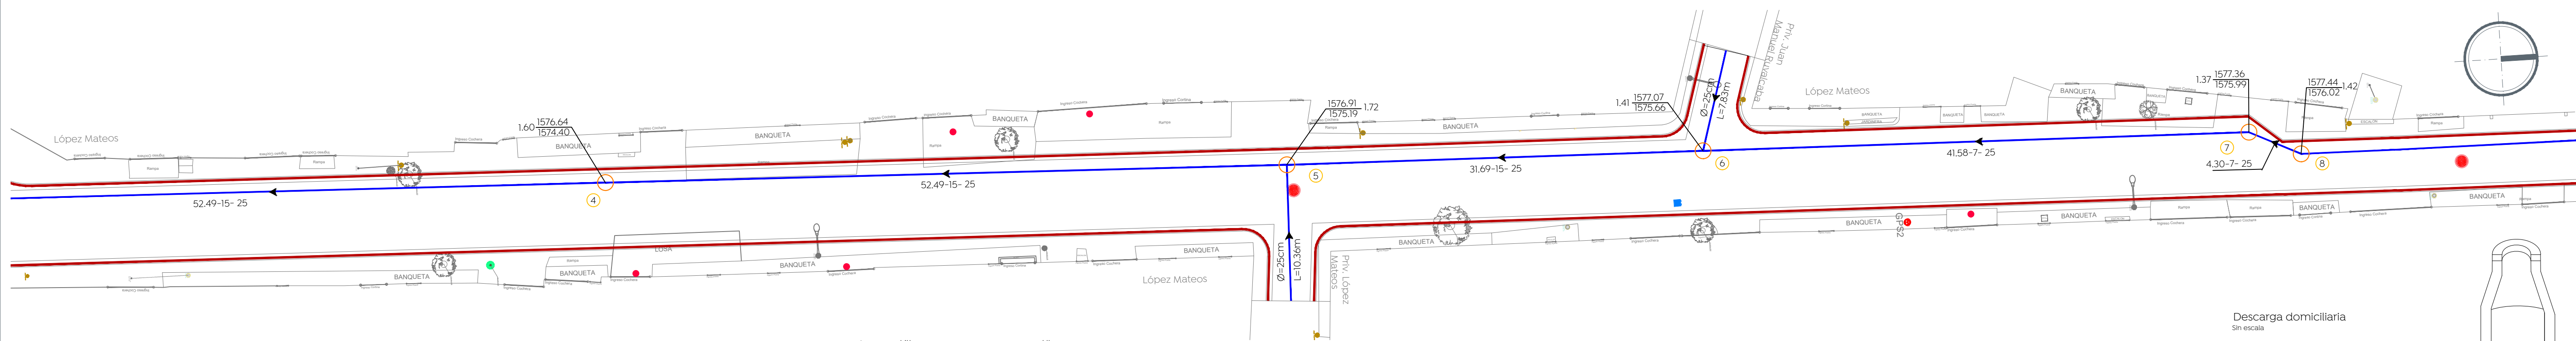


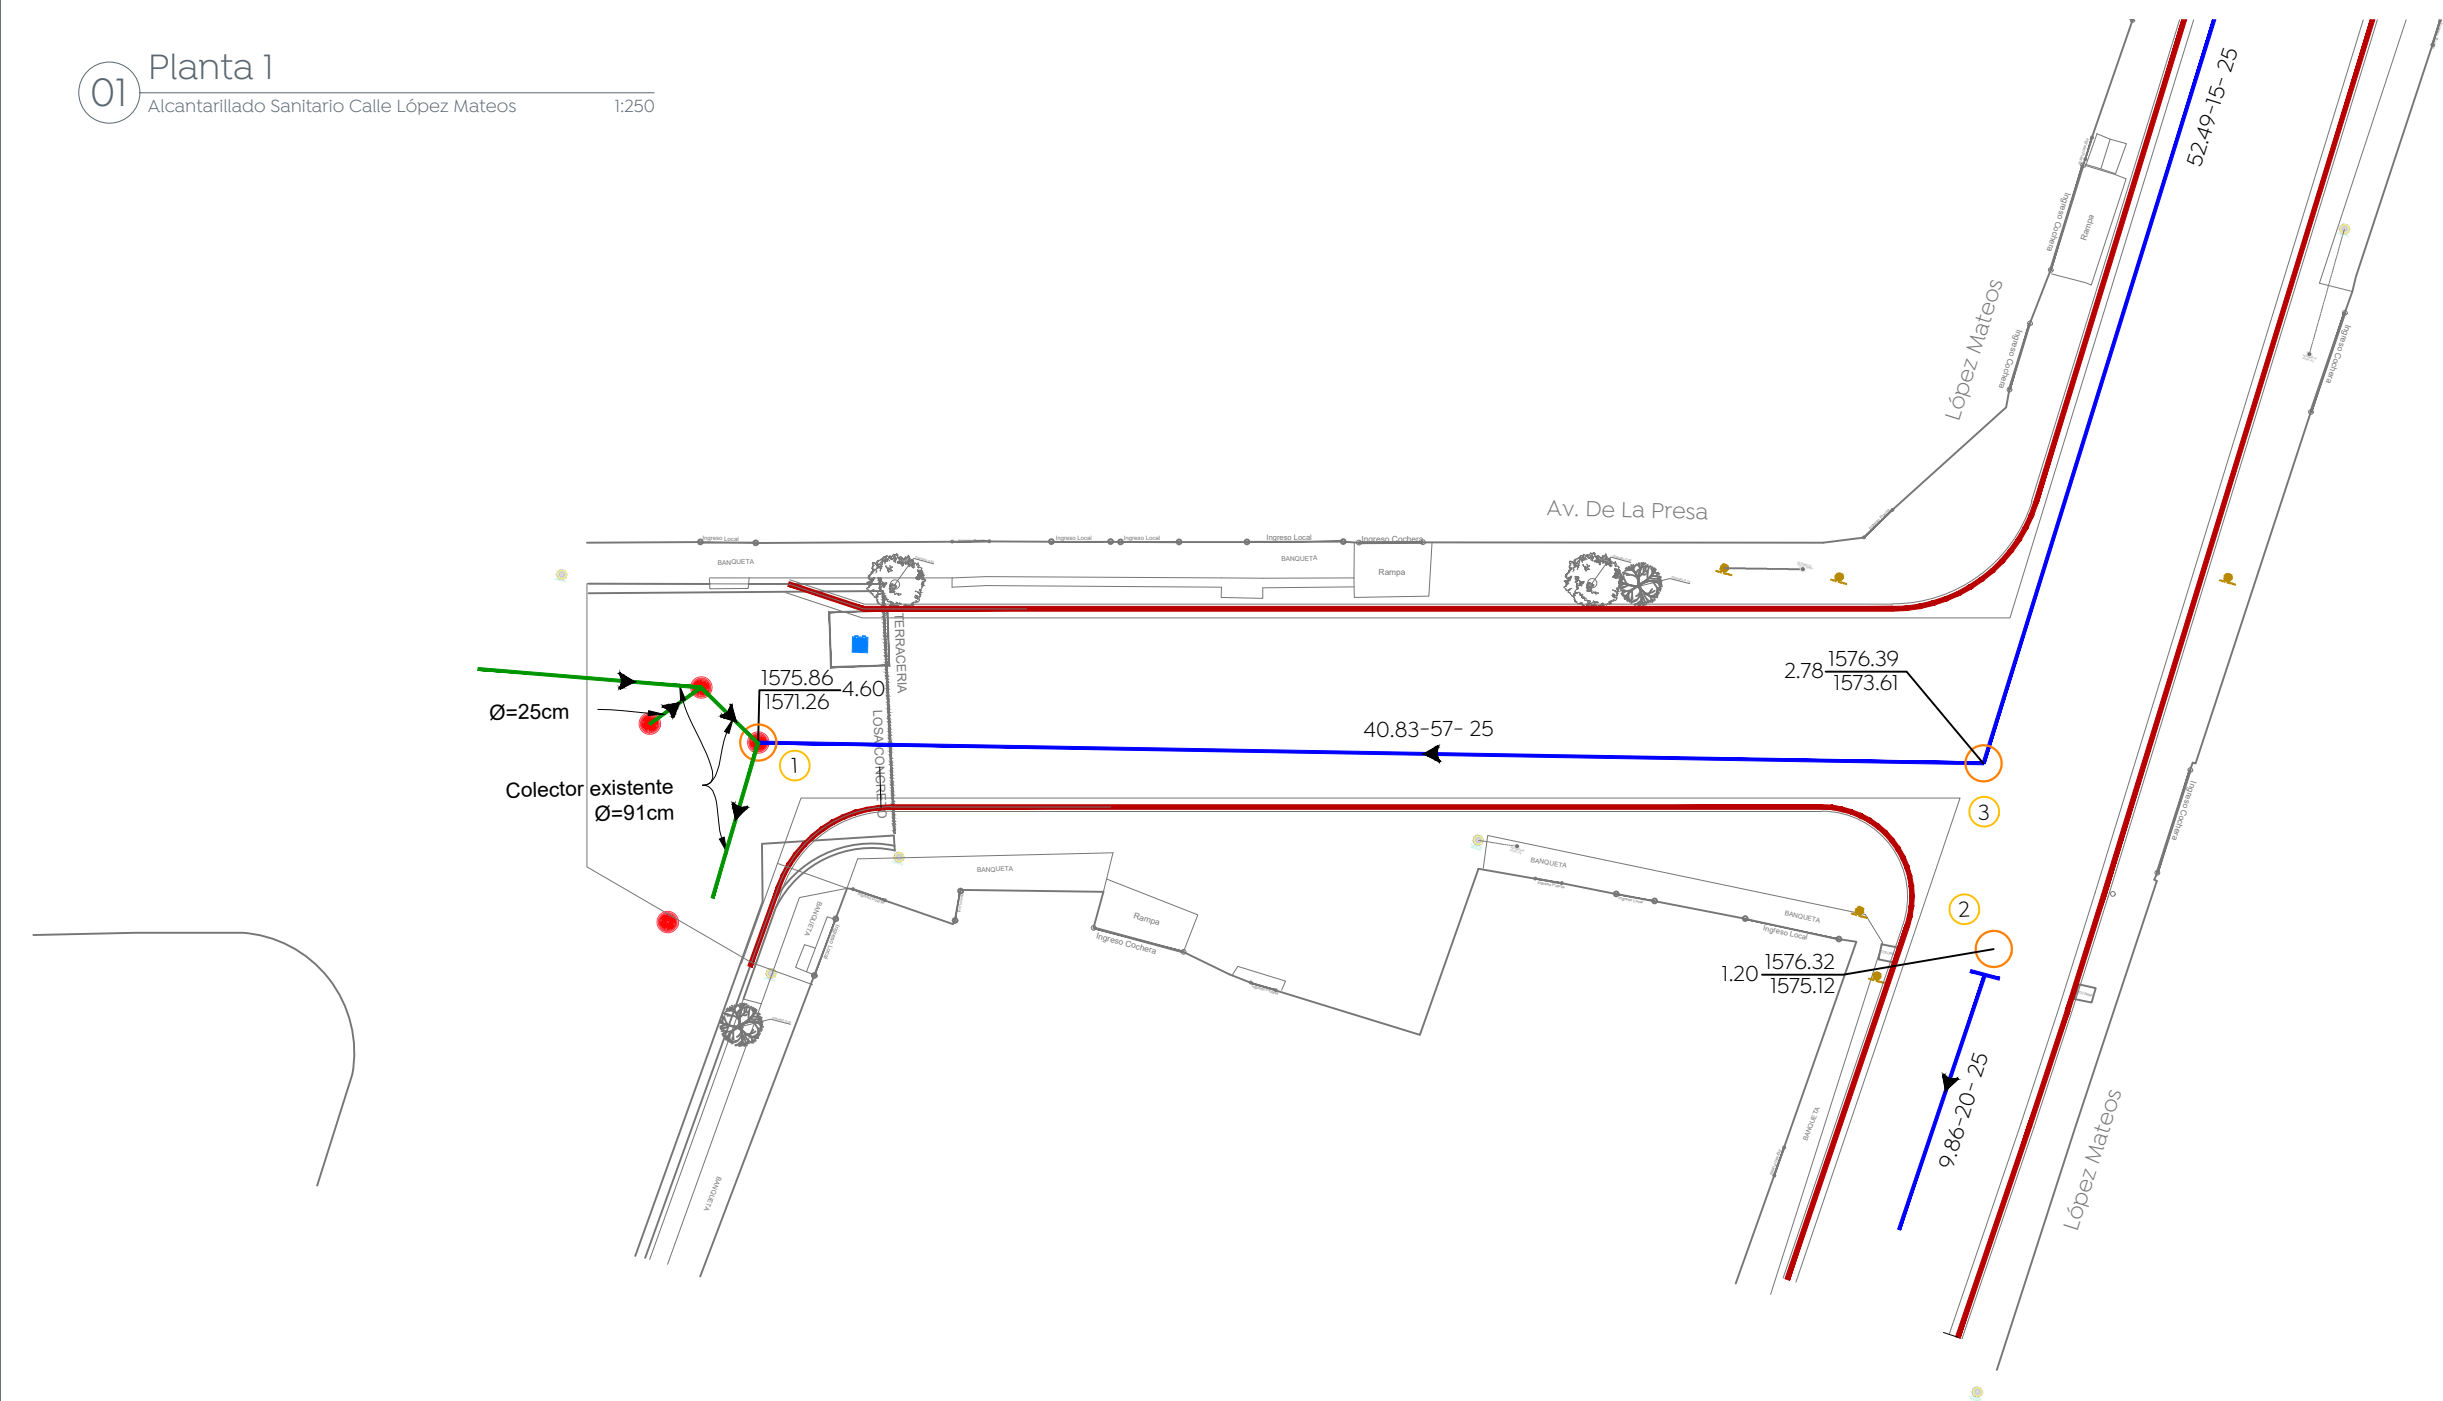


Detalle de zanja

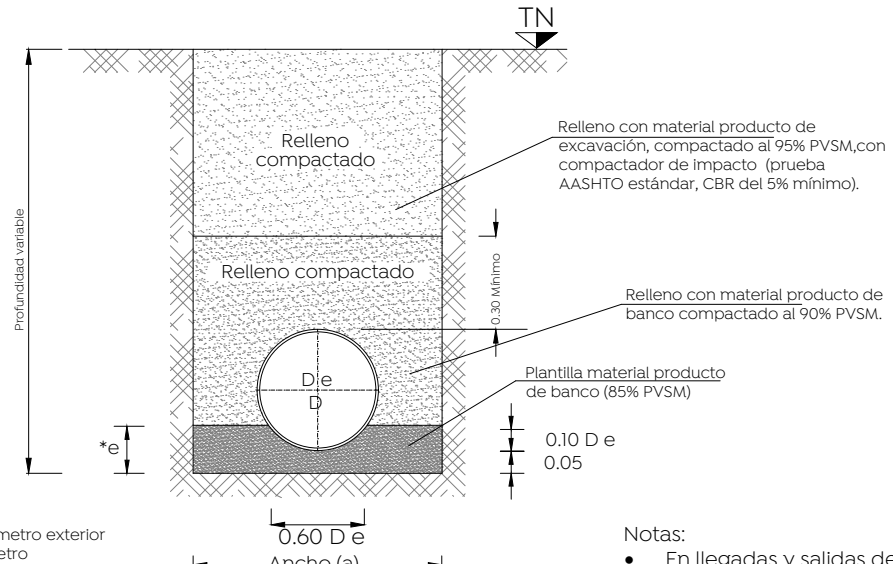

Datos de zanja

Díámetro nominal (di)	Ancho	Profundidad
cm	cm	cm
76	30	150
61	24	130
45	18	110
40	16	100
35	14	90
30	12	85
25	10	80


- Notas:
- En llegadas y salidas de tubería en los pozos de visita deberán emplearse mangas para garantizar la hermeticidad

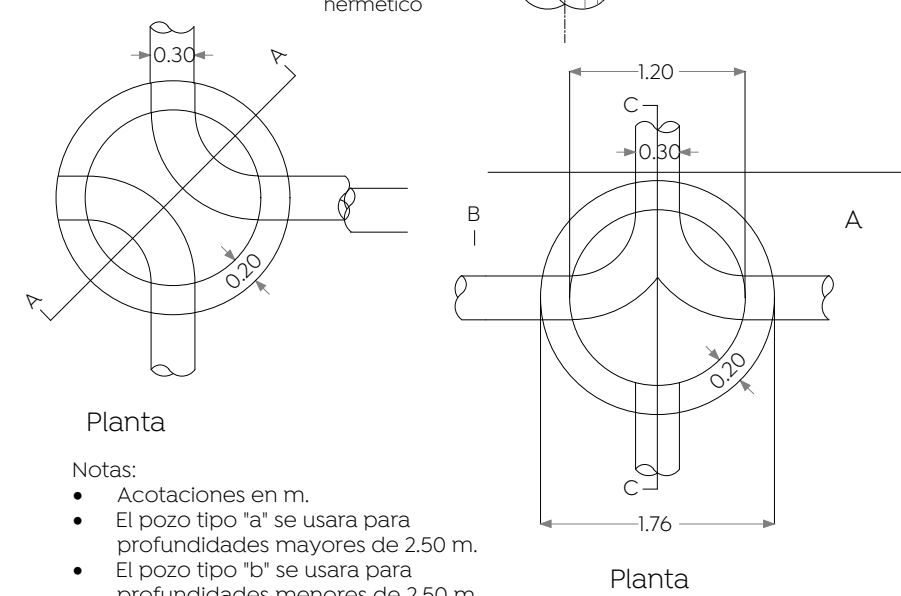


Planta

- Notas:
- Acotaciones en m.
 - El pozo tipo "a" se usará para profundidades mayores de 2.50 m.
 - El pozo tipo "b" se usará para profundidades menores de 2.50 m.

Sin escala

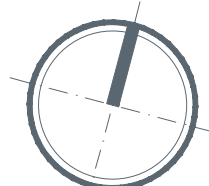


Pozo de visita común

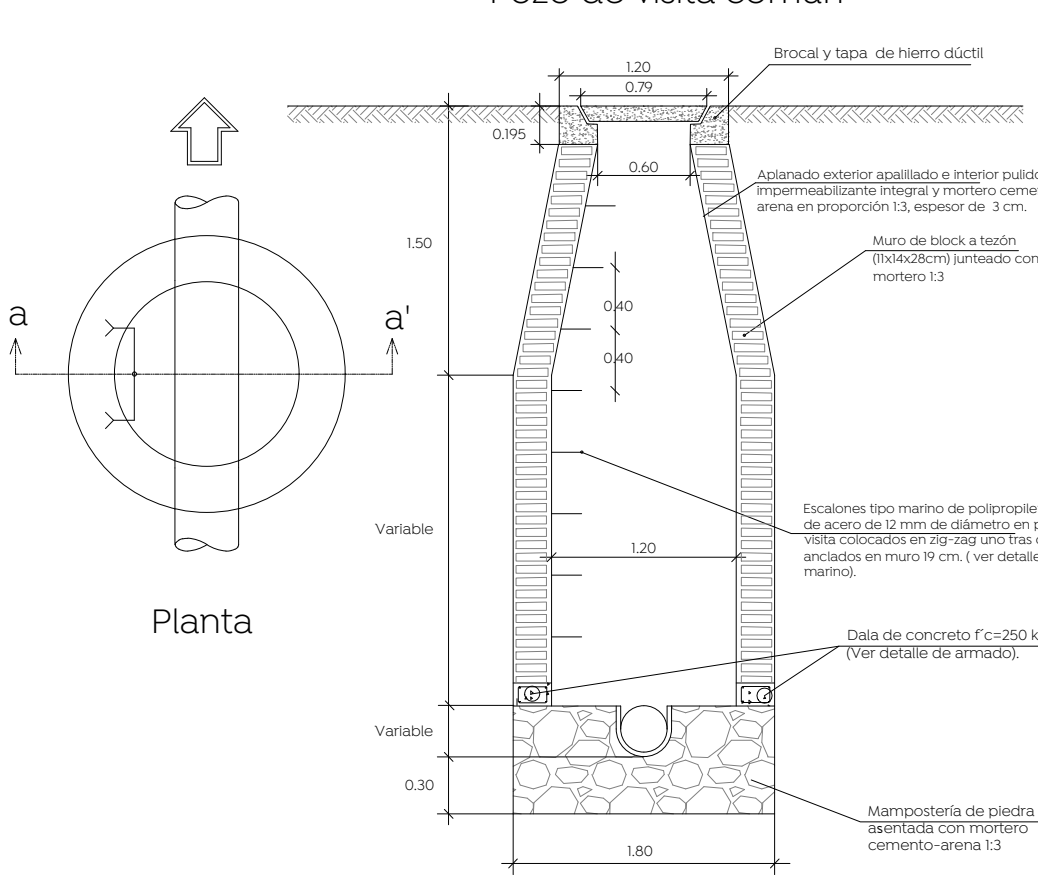


Corte transversal a-a'

Pozo de visita con caída adosada

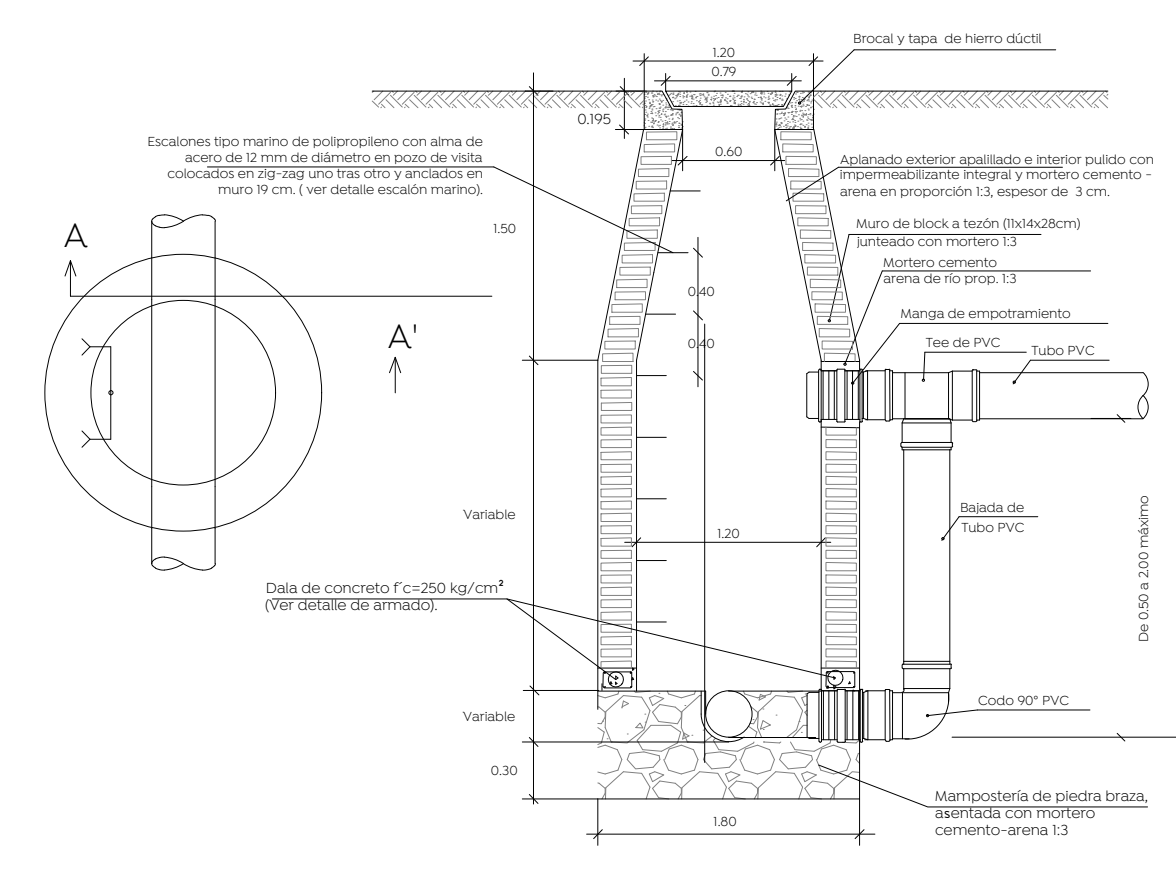

Corte transversal a-a'

Pozo de visita con caída libre

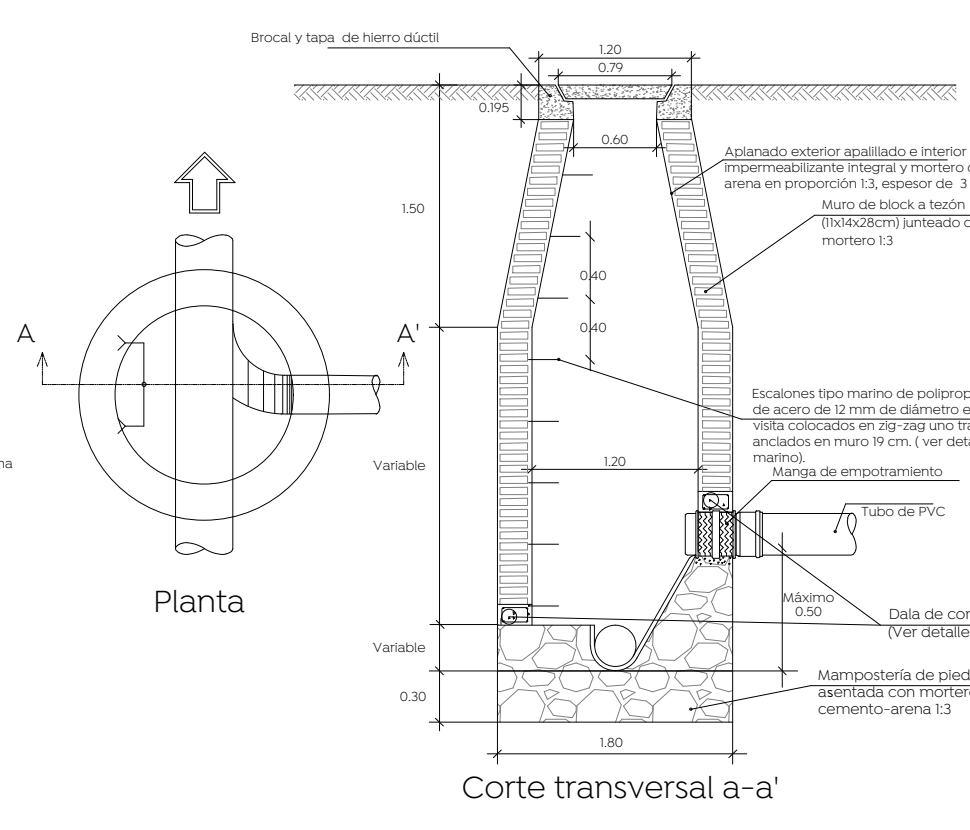


Corte transversal a-a'

Armado en dalas para pozos de visita, según profundidad


H= 0 a 1.00 m	H= 1.01 a 2.00 m	H= 2.01 a 3.00 m
3#3 E #3 @ 10 cm. 2#4 1#3	3#3 E #3 @ 12.5 cm. 2#4 2#3	3#3 E #3 @ 12.5 cm. 3#5
H= 3.01 a 4.00 m	H= 4.01 a 5.00 m	H= 5.01 a 6.00 m
2#4 2#4 E #3 @ 15 cm. 3#5	2#4 2#4 E #3 @ 15 cm. 3#5 2#3	2#4 2#4 E #3 @ 15 cm. 6#4 0.30

Descarga domiciliaria

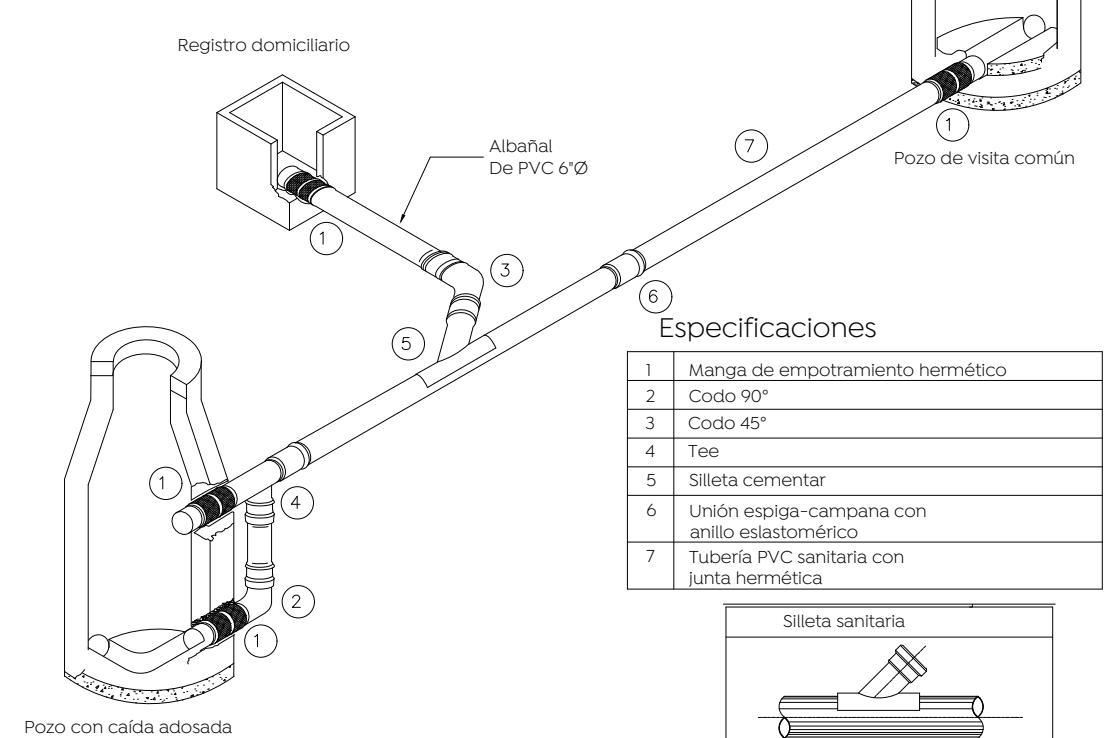


Especificaciones

1	Manga de empotramiento hermético
2	Codo 90°
3	Codo 45°
4	Tee
5	Sileta cementar
6	Unión espiga-campana con anillo elastomérico
7	Tubería PVC sanitaria con junta hermética

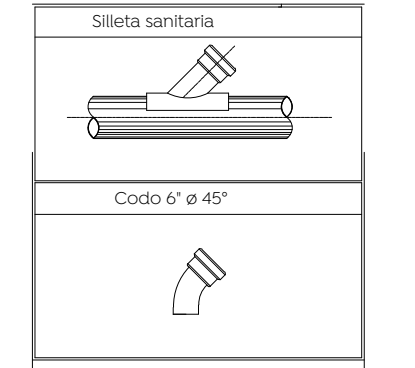

Conexión de la descarga en P.V.C

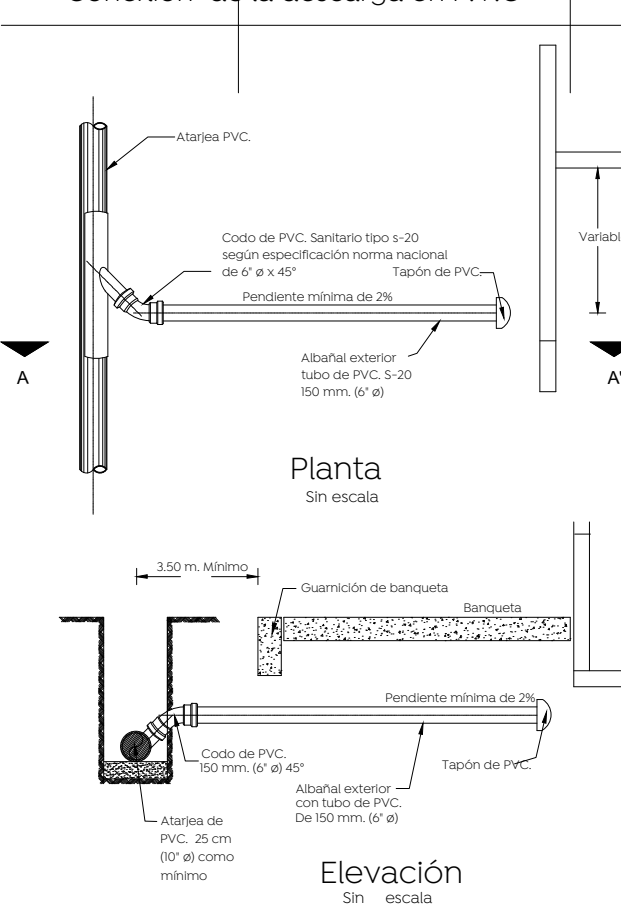


Planta

Sin escala


Elevación

Sin escala

Macrolocalización:

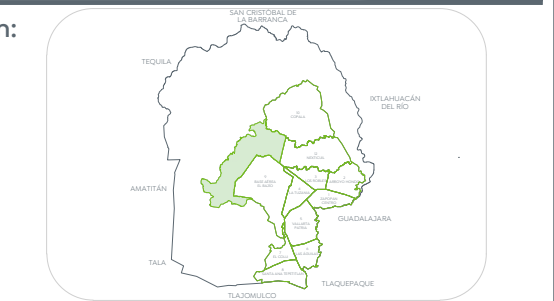

Microlocalización:

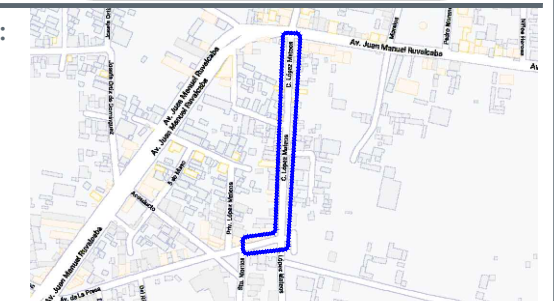

Simbología:

- Red sanitaria existente a conservar
Red sanitaria proyectado
Sentido de flujo sanitario
Pozo de visita
Registro con caída adosada
Registro con caída libre
Longitud-pendiente-díámetro
Cota de rasante
Profundidad
Cota de arrastre
Número de registro
Levantamiento topográfico
Límite de banqueta proyectado
Pozo de visita existente

Nombre del proyecto: Pavimentación con concreto hidráulico de las calle López Mateos y Av. De La Presa, incluye: modernización de redes básicas de alcantarillado, conducción y distribución; infraestructura urbana y obras complementarias. Colonia Santa Lucía, Municipio de Zapopan, Jalisco.

Contenido del plano:

Proyecto y detalles de alcantarillado sanitario

No. Contrato:

DOPI-MUN-R33-PAV-LP-050-2024

Director de Obras Públicas e Infraestructura:

Ing. Ismael Jáuregui Castañeda

Jefe de la Unidad de Estudios y Proyectos:

Arq. Edwin Aguiar Escatell

Jefe de área:

Ing. Adhag Yigael Gurrola Soto

Responsable del proyecto:

Ing. Raul Alejandro Martín Casiano

Ubicación:

Calle López Mateos, Col. Santa Lucía, Zapopan, Jalisco

Fecha: Abril 2024

Escala: Indicada

Acotaciones: Metros

Clave:

AS-01

Ing. José Luis Montaño Ochoa
Director de abastecimiento y operación

Ing. Erik Alberto Álvarez Zamorano
Subdirector de alcantarillado

Ing. Félix Franco García
Jefe de sección de alcantarillado Sector Hidalgo