




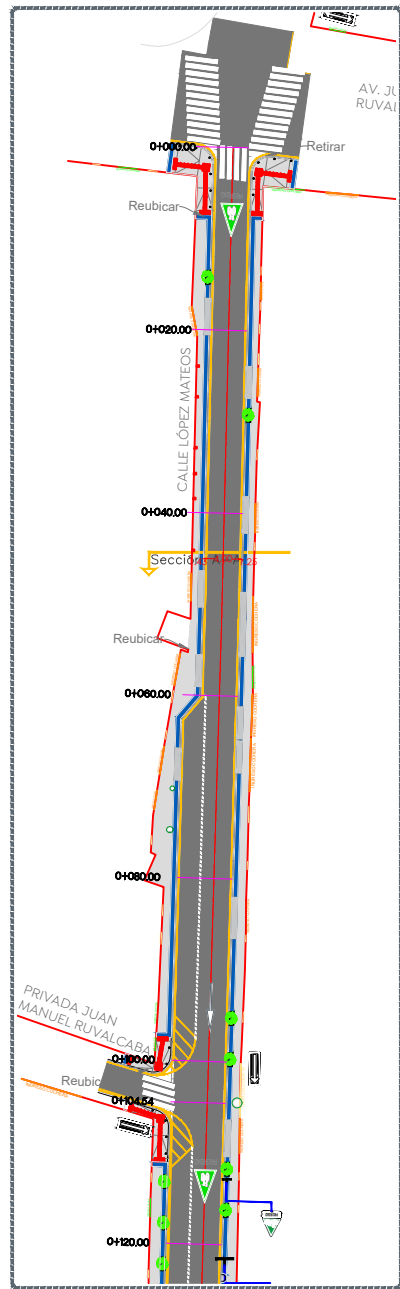


1 Planta
0+000.00 a 0+100.00 Escala 1:250

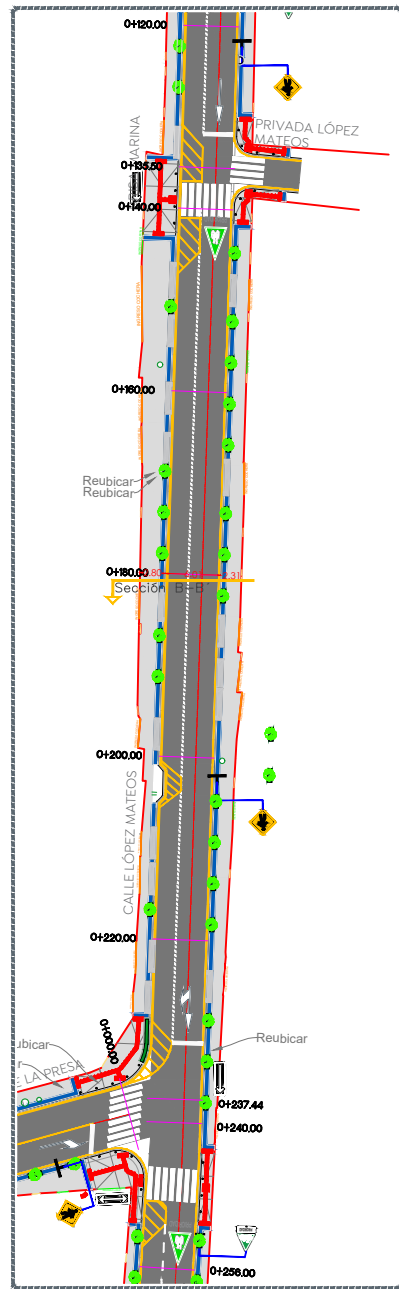


2 Planta
0+104.54 a 0+256.00 Escala 1:250

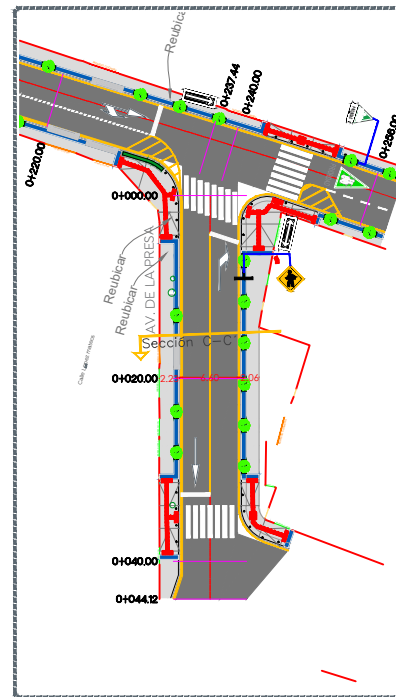


3 Planta Av. de la Presa
0+000.00 a 0+044.12 Escala 1:250

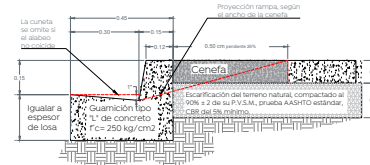


7 Detalle de guarnición
Escala 1:10

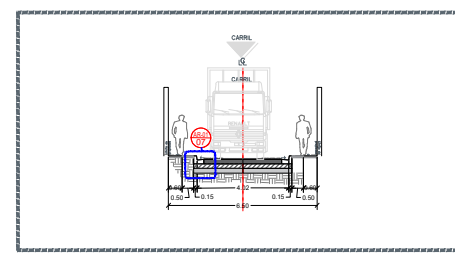

4 Sección A-A
Escala 1:100

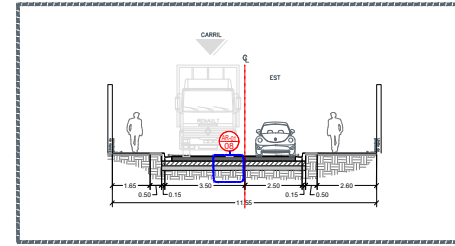

5 Sección A-A
Escala 1:100

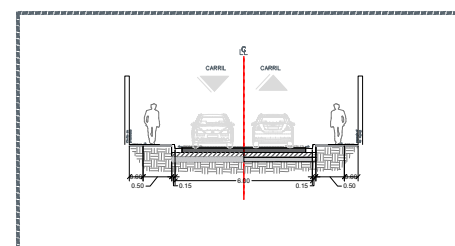

6 Sección A-A
Escala 1:100



8 Conformación de pavimento
Escala 1:10

Macrolocalización:

Microlocalización:

Alcances generales:

- A Remoción de líneas de agua potable y alcantarillado sanitario.
- B Losas de rodamiento en concreto hidráulico MR y construcción de guarnición.
- C Construcción de banquetas, rampas, canchales y antepechos con arbolado.
- D Señalética horizontal y vertical.
- E Alumbrado público, registros, anillos, postes y luminarias.

Simbología

- 0+000.00 Cadenamiento @ 20 m
- Eje geométrico
- Unidad de proyecto
- Banqueta
- Canchal
- Guarnición
- Reubicar postes
- Teléfono
- Unidad a detalle
- Unidad de detalle

Nombre del proyecto:
 Pavimentación con concreto hidráulico de la calle López Mateos, incluye remodelación de redes básicas de alcantarillado, construcción y distribución de infraestructura urbana y obras complementarias, Santa Lucía, San Francisco, Zapopan, Jalisco.

Contenido del plano:
 Planta, sección tipo, estructura de pavimento y modulación de losas.

No. Contrato:
 DOPI-MUN-R33-PAV-LP-050-2024

Director de Obras Públicas e Infraestructura:
 Ing. Ismael Jáuregui Castañeda

Jefe de la Unidad de Estudios y Proyectos:
 Arq. Edwin Aguilar Escalante

Jefe de área:
 Ing. Norberto Esau Romero Joya

Responsable del proyecto:
 Ing. Norberto Esau Romero Joya

Ubicación:
 Zapopan, Jalisco

Fecha:
 mayo 24

Escala:
 Indicada

Acciones:
 Metros

ARQ-01