


Planta general Calle López Mateos  
De 0+000.00 a 0+135.50  
Escala 1:200

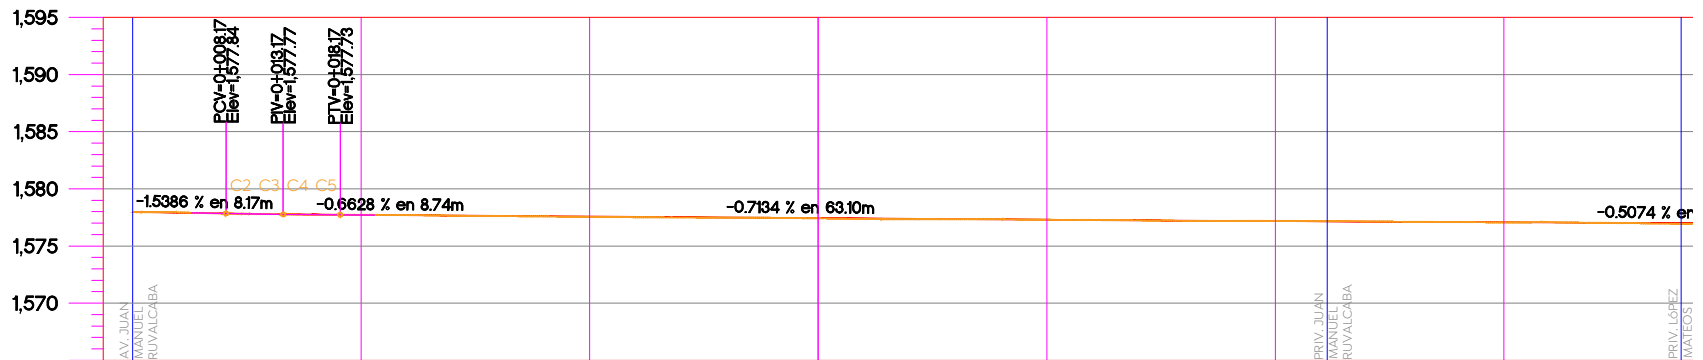

| ORDENADAS DE LA CURVA MASA | VOLUMEN   |       | ESPESOR   |       | ELEVACION |          |
|----------------------------|-----------|-------|-----------|-------|-----------|----------|
|                            | TERRAPLEN | CORTE | TERRAPLEN | CORTE | RASANTE   | TERRENO  |
| 0+000.00                   | 0.00      | 0.00  | 0.00      | 0.00  | 1,577.97  | 1,577.97 |
| 0+020.00                   | 5.26      | 5.05  | 0.01      | 0.01  | 1,577.72  | 1,577.73 |
| 0+040.00                   | 5.52      | 4.31  | 0.03      | 0.03  | 1,577.58  | 1,577.55 |
| 0+060.00                   | 9.993     | 0.35  | 0.02      | 0.02  | 1,577.44  | 1,577.42 |
| 0+080.00                   | 10.008    | 9.98  | 0.01      | 0.01  | 1,577.30  | 1,577.30 |
| 0+100.00                   | 10.017    | 11.18 | 0.03      | 0.03  | 1,577.17  | 1,577.20 |
| 0+104.54                   | 10.019    | 1.82  | 0.02      | 0.02  | 1,577.15  | 1,577.17 |
| 0+120.00                   | 10.023    | 5.88  | 0.01      | 0.01  | 1,577.07  | 1,577.06 |
| 0+135.50                   | 10.022    | 3.81  | 0.04      | 0.04  | 1,576.99  | 1,576.96 |

Perfil Calle López Mateos  
De 0+000.00 a 0+135.50  
Escala 1:200

Macrolocalización:

Microlocalización:

Alcances generales:

Simbología:  

- Eje geométrico
- Rasante
- Cota trazo
- Punto de cuadro de construcción
- Indica curva vertical - horizontal

Nombre del proyecto: Pavimentación con concreto hidráulico de las calles López Mateos, incluye: modernización de redes básicas de alcantarillado, conducción y distribución de agua potable, infraestructura urbana y obras complementarias, Santa Lucía, San Francisco Testidán, Municipio de Zapopan, Jalisco.

Contenido del plano:  
Planta y perfil.

No. Contrato:  
DOPI-MUN-R33-PAV-LP-050-2024

Director de Obras Públicas e Infraestructura:  
Ing. Ismael Jáuregui Castañeda

Jefe de la Unidad de Estudios y Proyectos:  
Arq. Edwin Aguilar Escatel

Jefe de área:  
Ing. Norberto Esau Romero Joya

Ubicación:  
Zapopan, Jalisco

Fecha:  
mayo 2024

Escala:  
Indicada

Acotaciones:  
Metros

GEO-01