



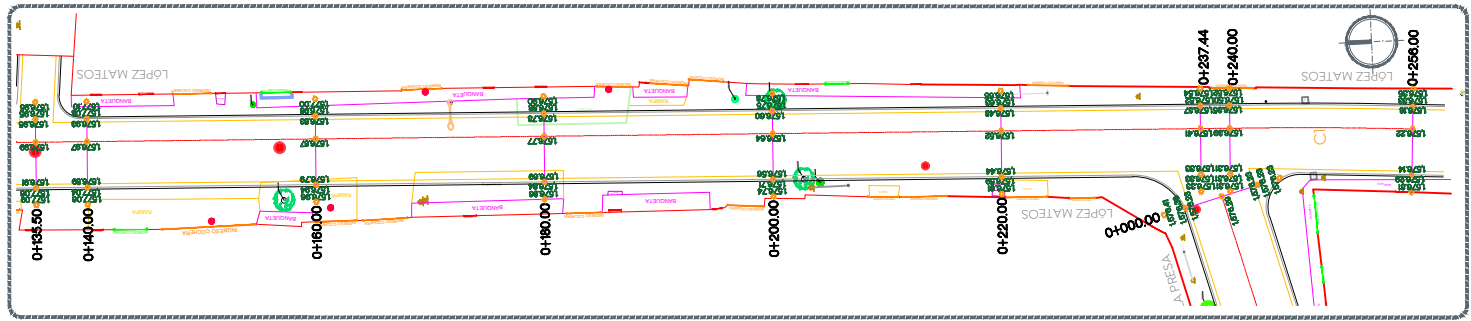

Planta general Calle López Mateos
De 0+135.50 a 0+256.00
Escala 1:200

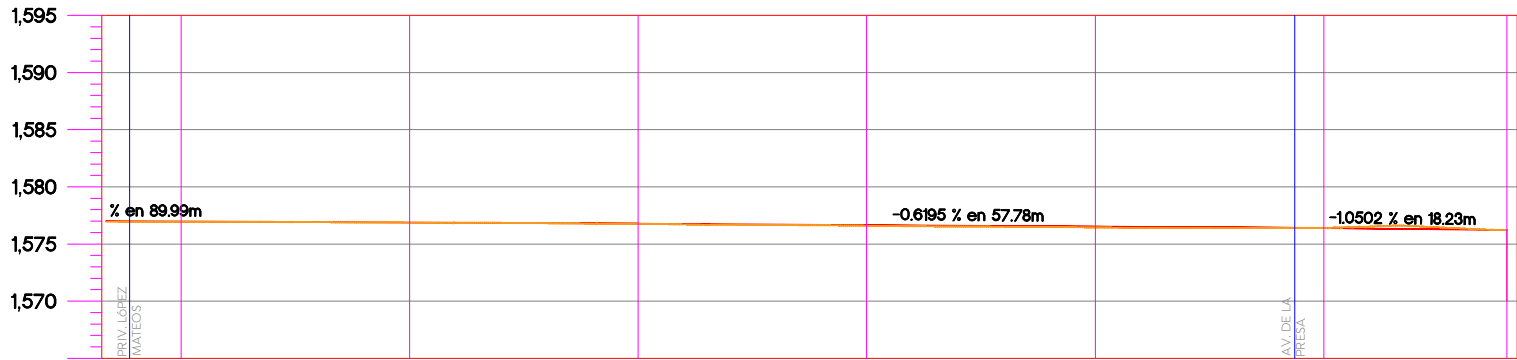

ELEVACION	ESPESOR	VOLUMEN		ORDENADAS DE LA CURVA MASA
		TERRAPLEN	CORTE	
1,576.96	0.04	3.81	3.50	10,022
1,576.95	0.02	1.62	0.30	10,021
1,576.88	0.01	3.57	3.60	10,021
1,576.77	0.00	2.69	3.77	10,022
1,576.60	0.05	4.38	6.73	10,024
1,576.45	0.08	5.40	8.30	10,027
1,576.41	0.00	6.29	4.55	10,026
1,576.42	0.03	0.90	0.73	10,025
1,576.22	0.00	0.21	11.62	10,040

Perfil Calle López Mateos
De 0+135.50 a 0+256.00
Escala 1:200

Macrolocalización:

Microlocalización:

Alcances generales:

Simbología

- Cadenamientos @ 20 m
- Eje geométrico
- Rasante
- Cota trazo
- Punto de cuadro de construcción
- Indica curva vertical - horizontal

Nombre del proyecto: Pavimentación con concreto hidráulico de las calles López Mateos, incluye: modernización de redes básicas de alcantarillado, conducción y distribución de agua potable, y obras complementarias. Santa Lucía, San Francisco Testistán, Municipio de Zapopan, Jalisco.

Contenido del plano:

Planta y perfil.

No. Contrato: DOPI-MUN-R33-PAV-LP-050-2024

Director de Obras Públicas e Infraestructura:

Ing. Ismael Jáuregui Castañeda

Jefe de la Unidad de Estudios y Proyectos:

Arq. Edwin Aguilar Escalante

Jefe de área:

Ing. Norberto Esau Romero Joya

Responsable del proyecto:

Ubicación:

Zapopan, Jalisco

Fecha: mayo 2024

Escala: Indicada

Alcances: Metros

GEO-02