



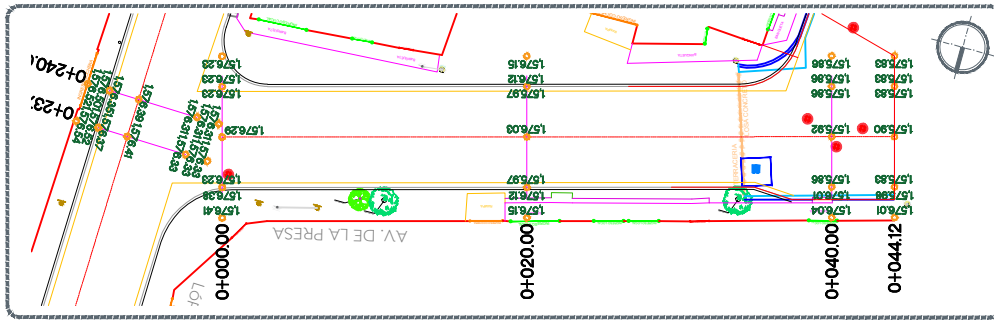


Planta general Av. De La Presa

De 0+000.00 a 0+044.12 Escala 1:500

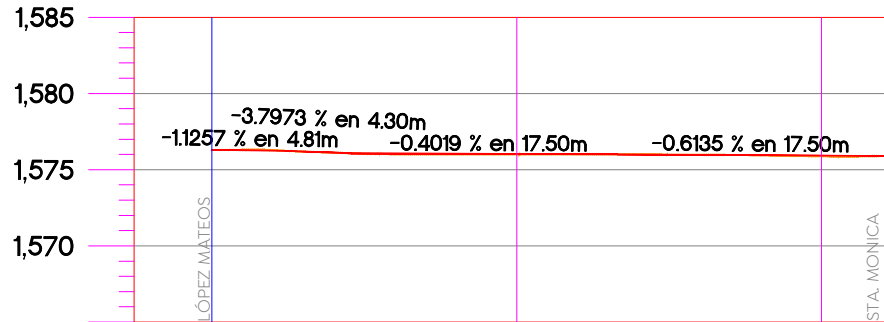


ORDENADAS DE LA CURVA MASA		10,000	10,006	10,013	10,015
VOLUMEN	TERRAPLEN	0.00	5.56	9.56	2.41
	CORTE	0.00	12.04	15.92	4.32
ESPESOR	TERRAPLEN		0.03	0.04	
	CORTE	0.00			0.00
ELEVACION	RASANTE	1,576.29	1,576.03	1,575.92	1,575.90
	TERRENO	1,576.29	1,576.00	1,575.88	1,575.90


0+000.00 0+020.00 0+040.00 0+044.12

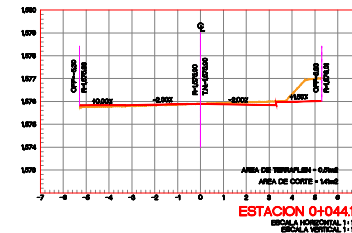


ESTACION 0+044.12

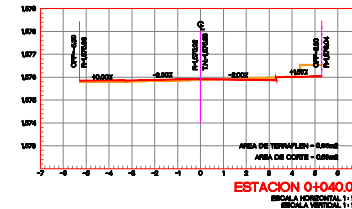

ESTACION 0+040.00

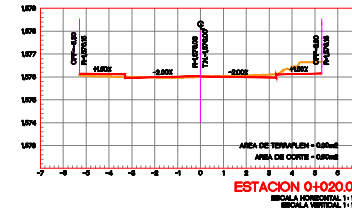

ESTACION 0+020.00

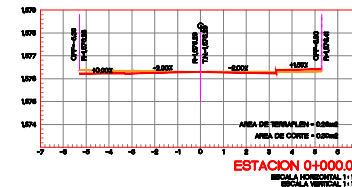


ESTACION 0+000.00

Secciones

Escala 1:500

CUADRO DE CONSTRUCCION DE EJE						
LADO		RUMBO	DISTANCIA	V	COORDENADAS	
EST	PV				X	Y
PST-0+000.00	PST-0+044.12	S 74°33'37.86" W	44.124	PST-0+000.00 PST-0+044.12	658,613.6750 658,571.0757	2,300,698.7798 2,300,687.2808

LONGITUD = 44.124m

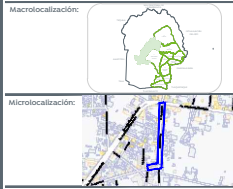

Alcances generales

Simbología	
	Cadenamientos @ 20 m
	Eje geométrico
	Rasante
	Cota trazo
	Punto de cuadro de construcción
	Indica curva vertical - horizontal

Nombre del proyecto: Pavimentación con concreto hidráulico de las calles López Mateos, incluye: modernización de redes básicas de alcantarillado, conducción y distribución de agua potable, infraestructura urbana y obras complementarias, Santa Lucía, San Francisco Testistán, Municipio de Zapopan, Jalisco.

Contenido del plano:

Planta y perfil.

No. Contrato:

DOPI-MUN-R33-PAV-LP-050-2024

Director de Obras Públicas e Infraestructura:

Ing. Ismael Jáuregui Castañeda

Jefe de la Unidad de Estudios y Proyectos:

Arq. Edwin Aguilar Escalante

Jefe de obra:

Ing. Norberto Esau Romero Joya

Responsable del proyecto:

Ubicación:

Zapopan, Jalisco

Fecha:

mayo 2024

Escala:

Indicada

Acotaciones:

Metros

Código: GEO-04