




0 Planta Arquitectónica
Esc. 1:650

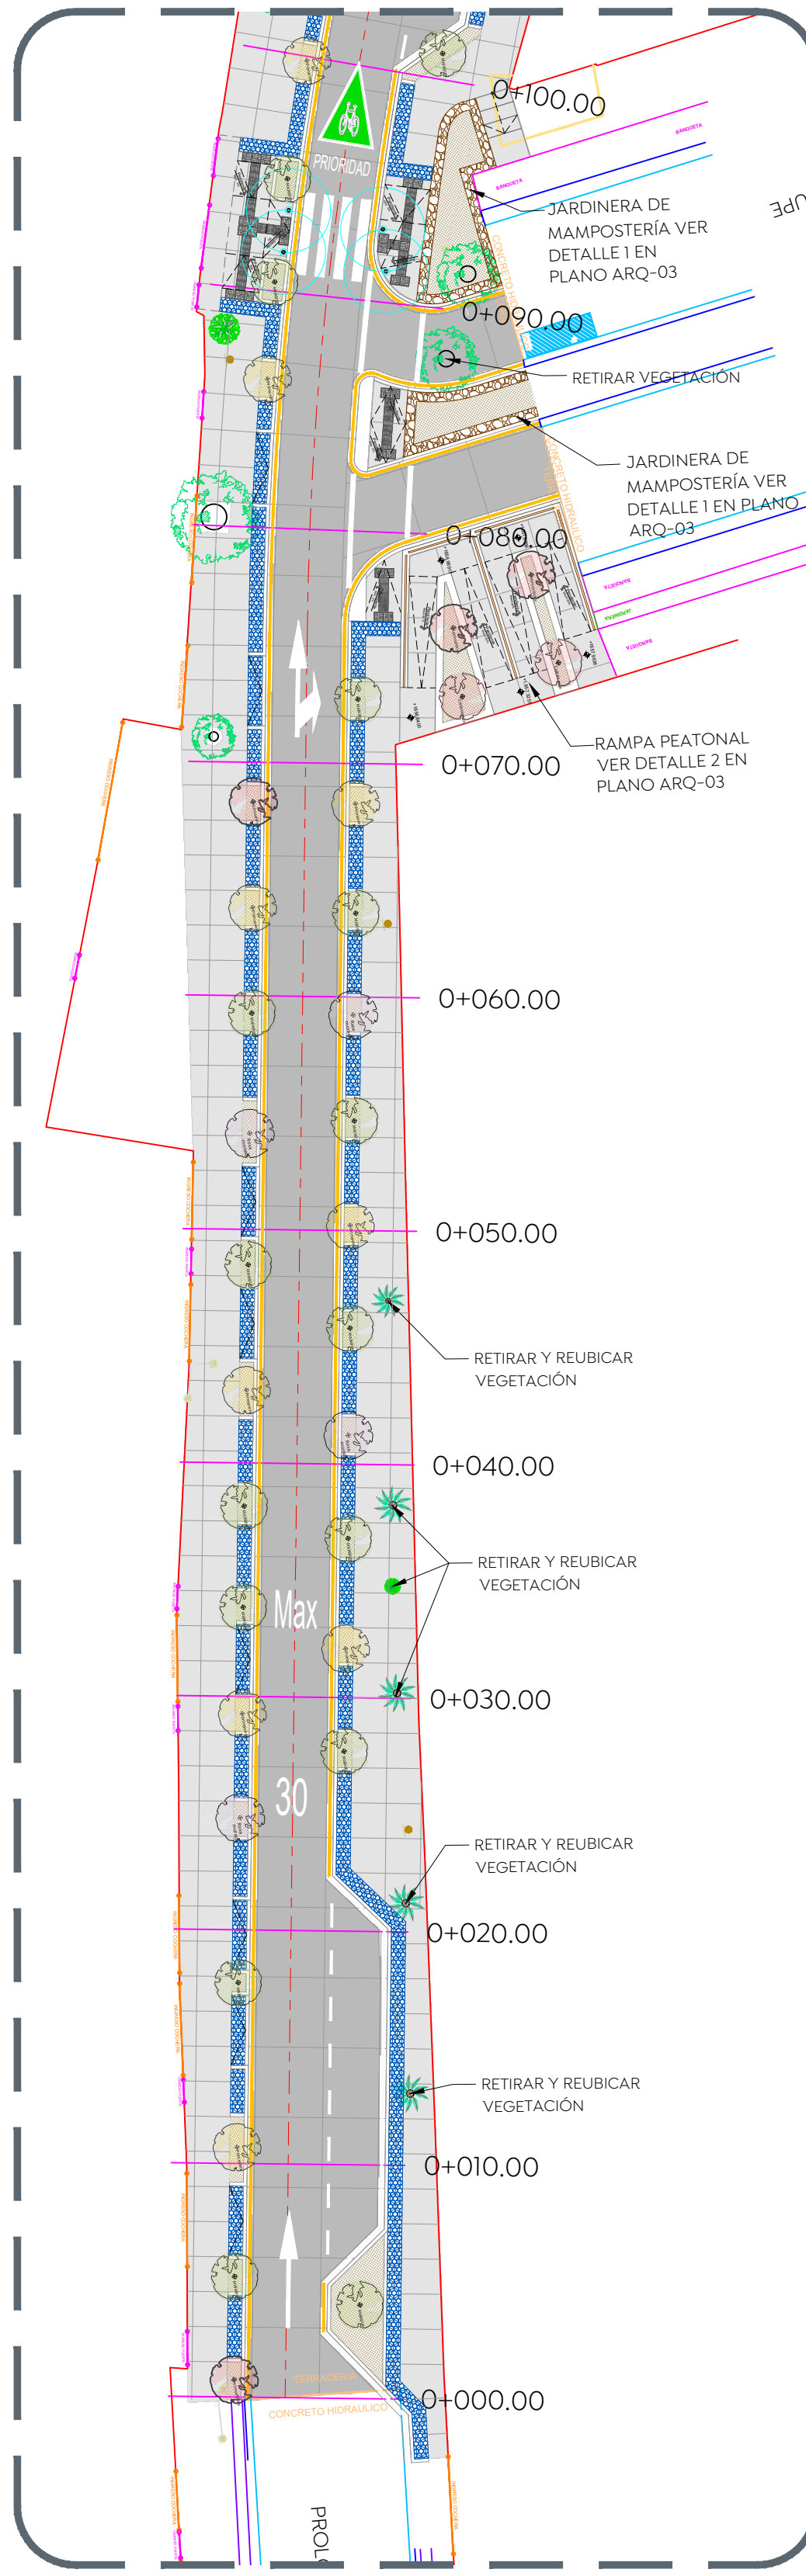


1 Planta Arquitectónica
0+000.00 - 0+100.00
Esc. 1:250

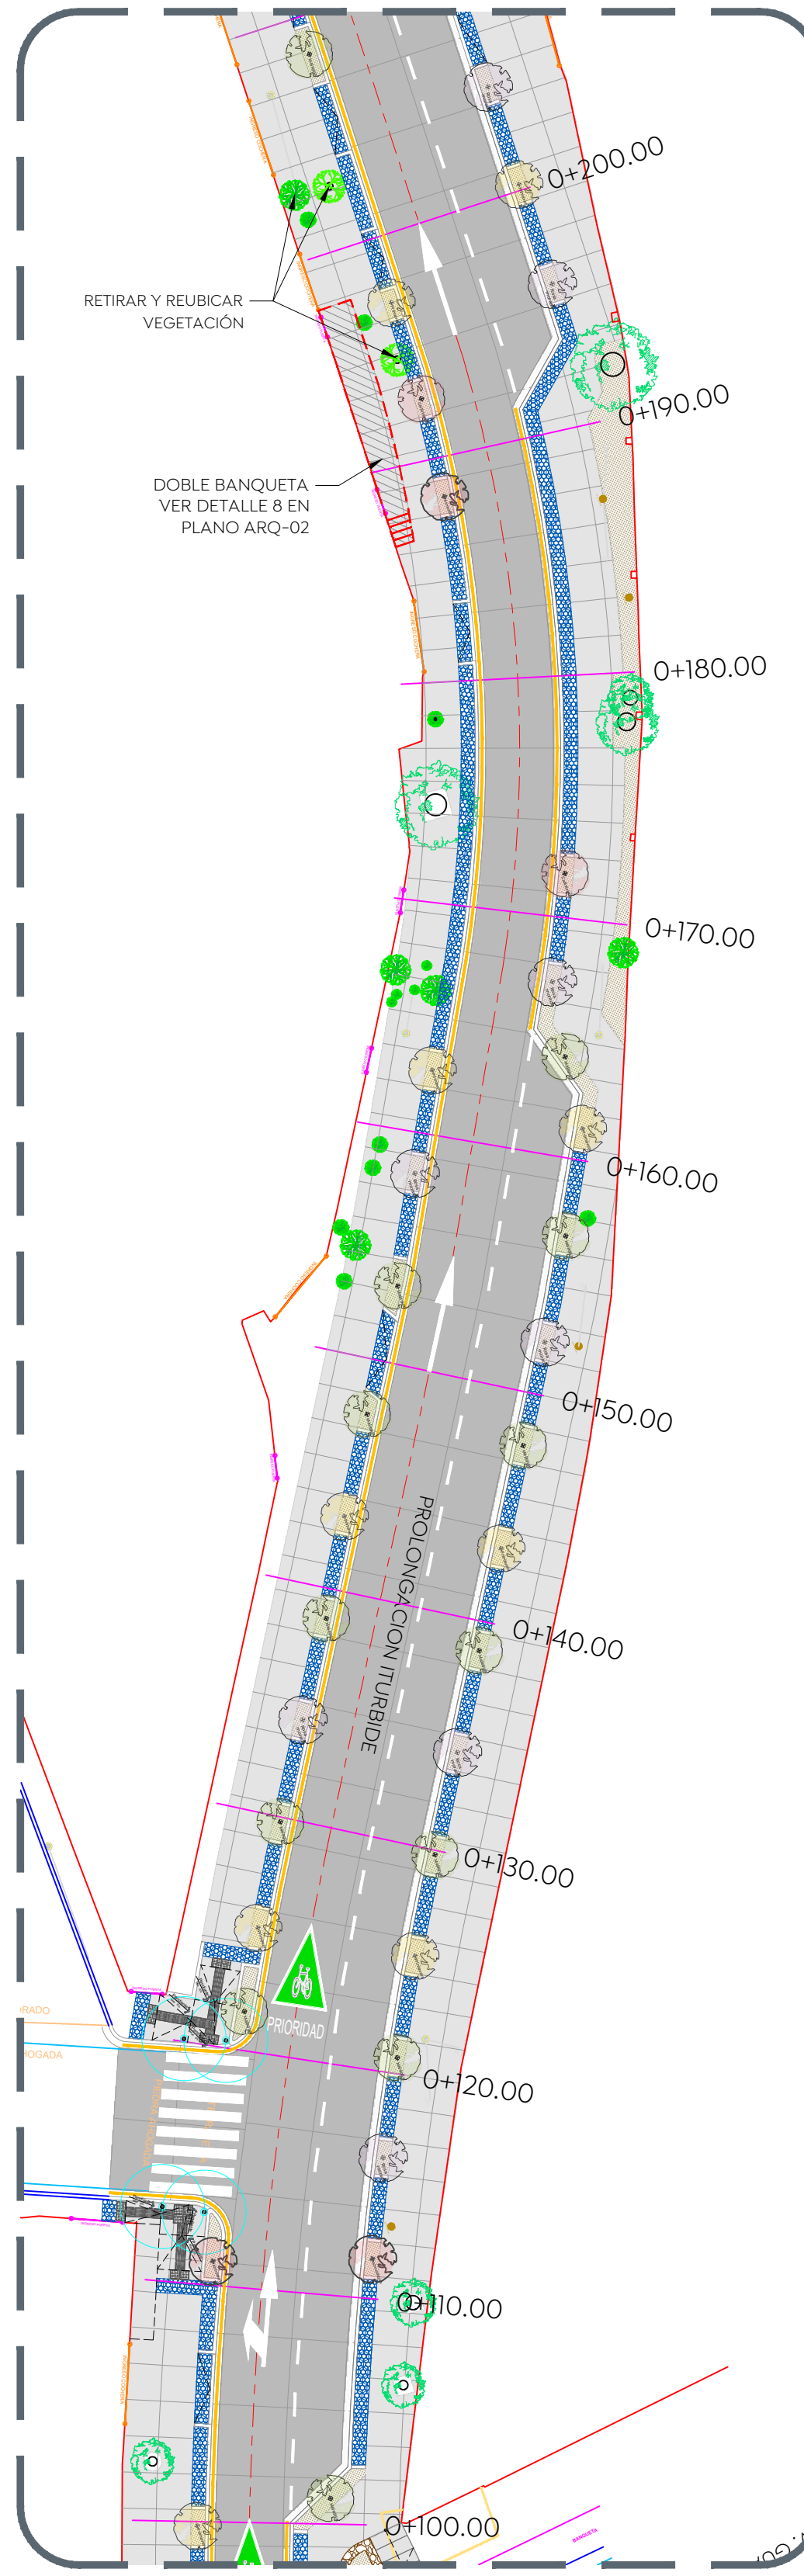


2 Planta Arquitectónica
0+100.00 - 0+200.00
Esc. 1:250

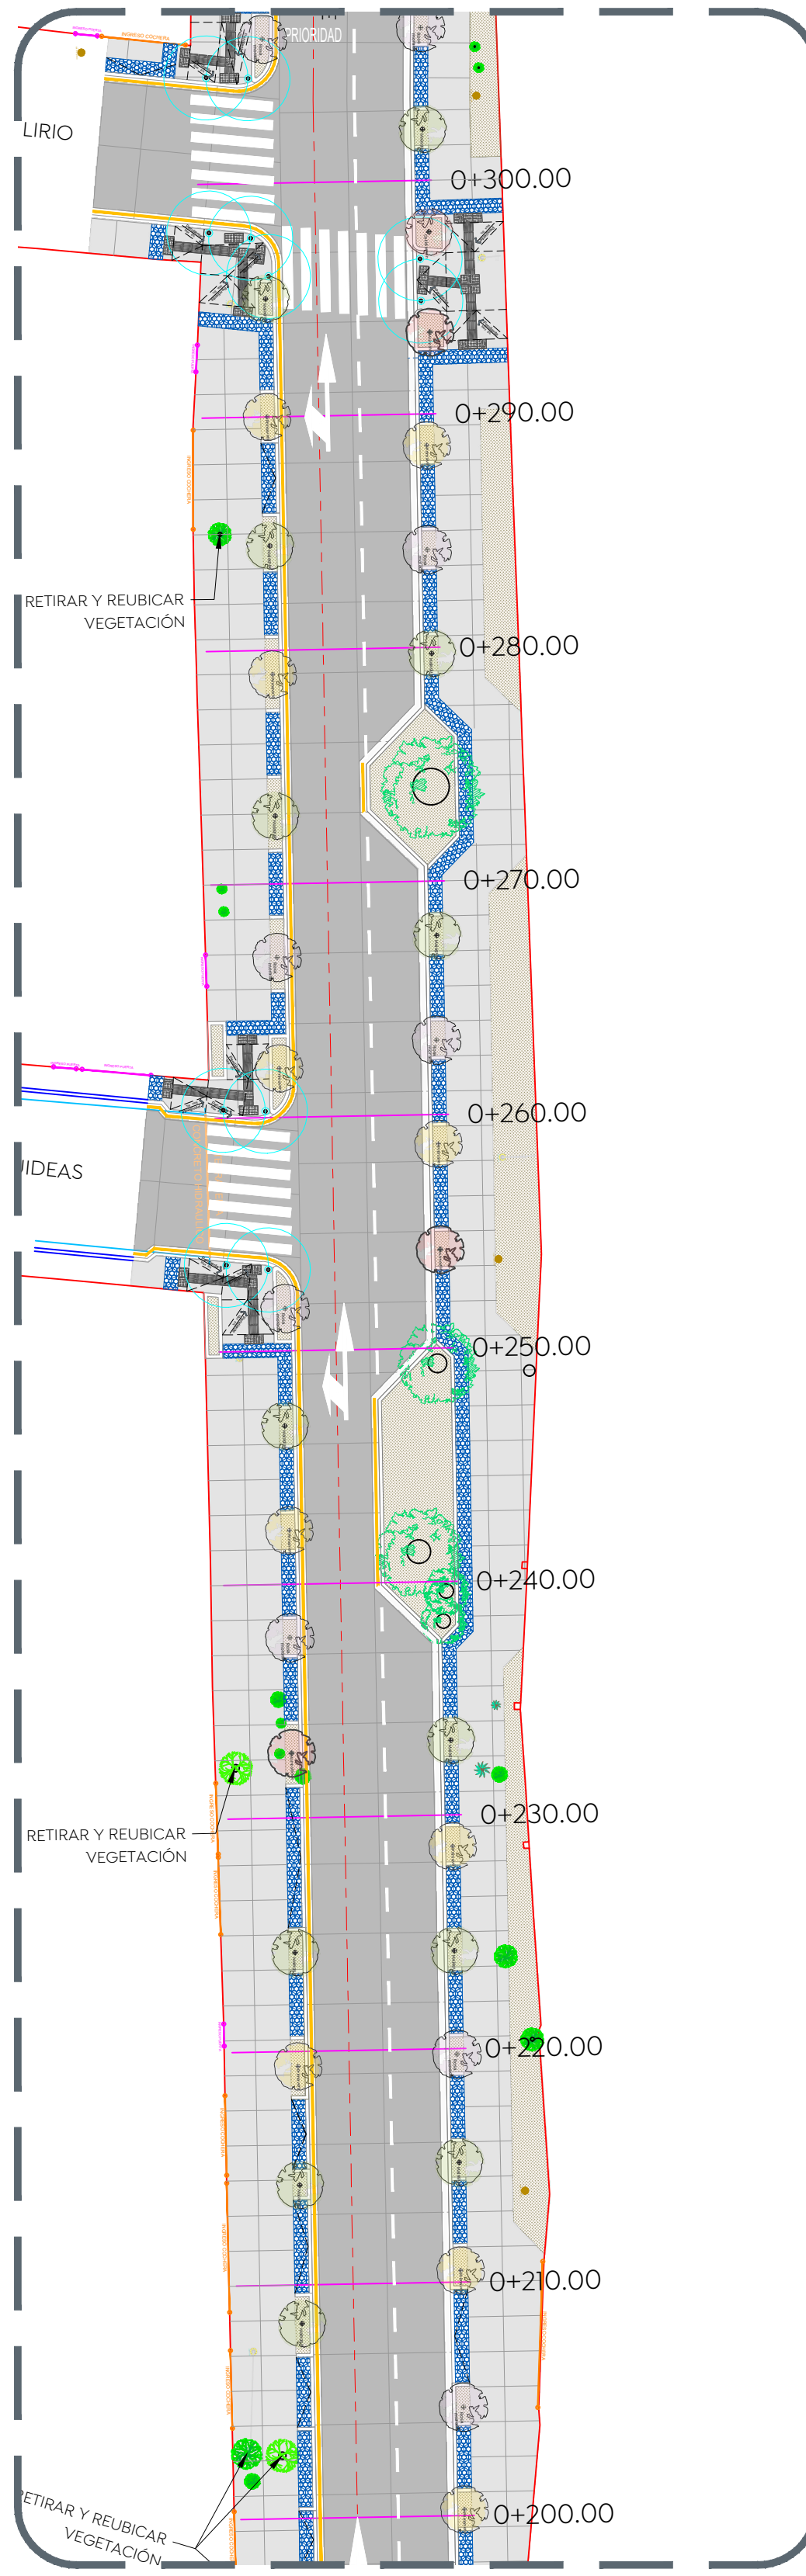


3 Planta Arquitectónica
0+200.00 - 0+300.00
Esc. 1:250

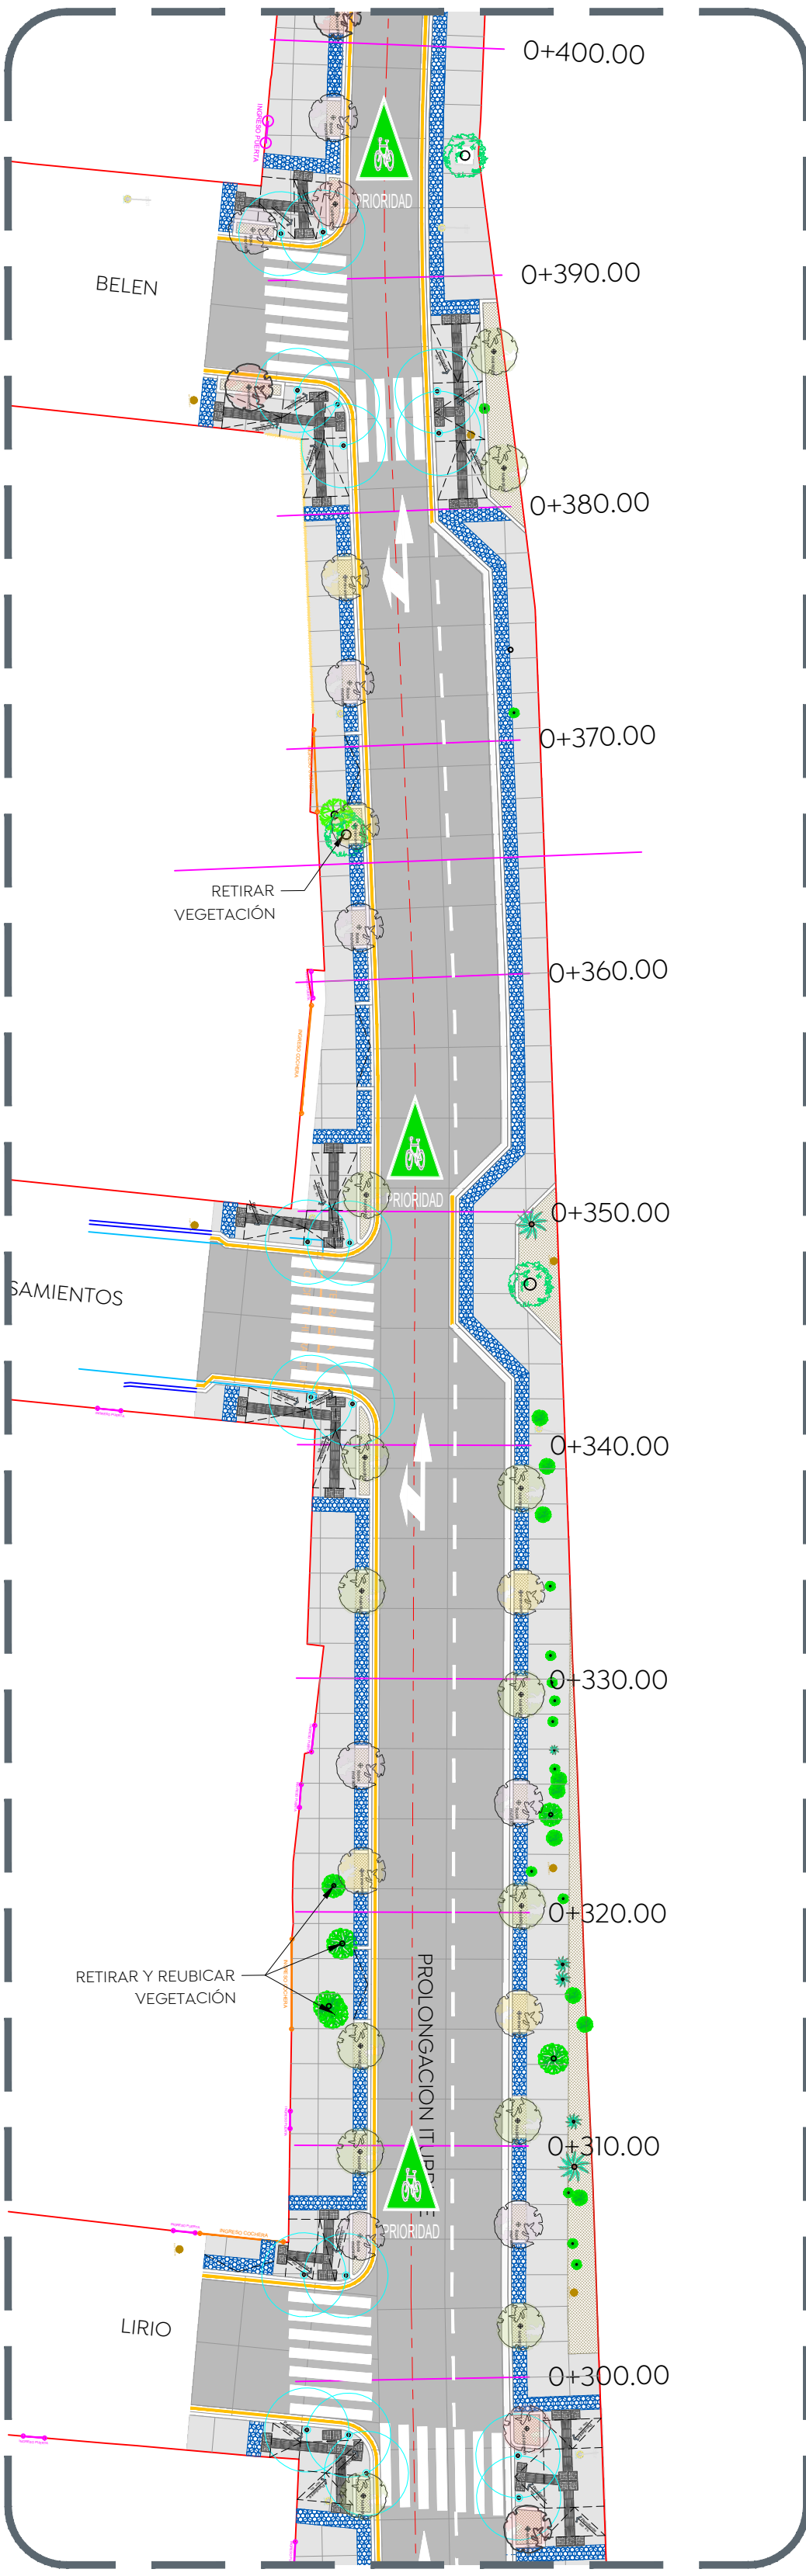

4 Planta Arquitectónica
0+300.00 - 0+400.00
Esc. 1:250

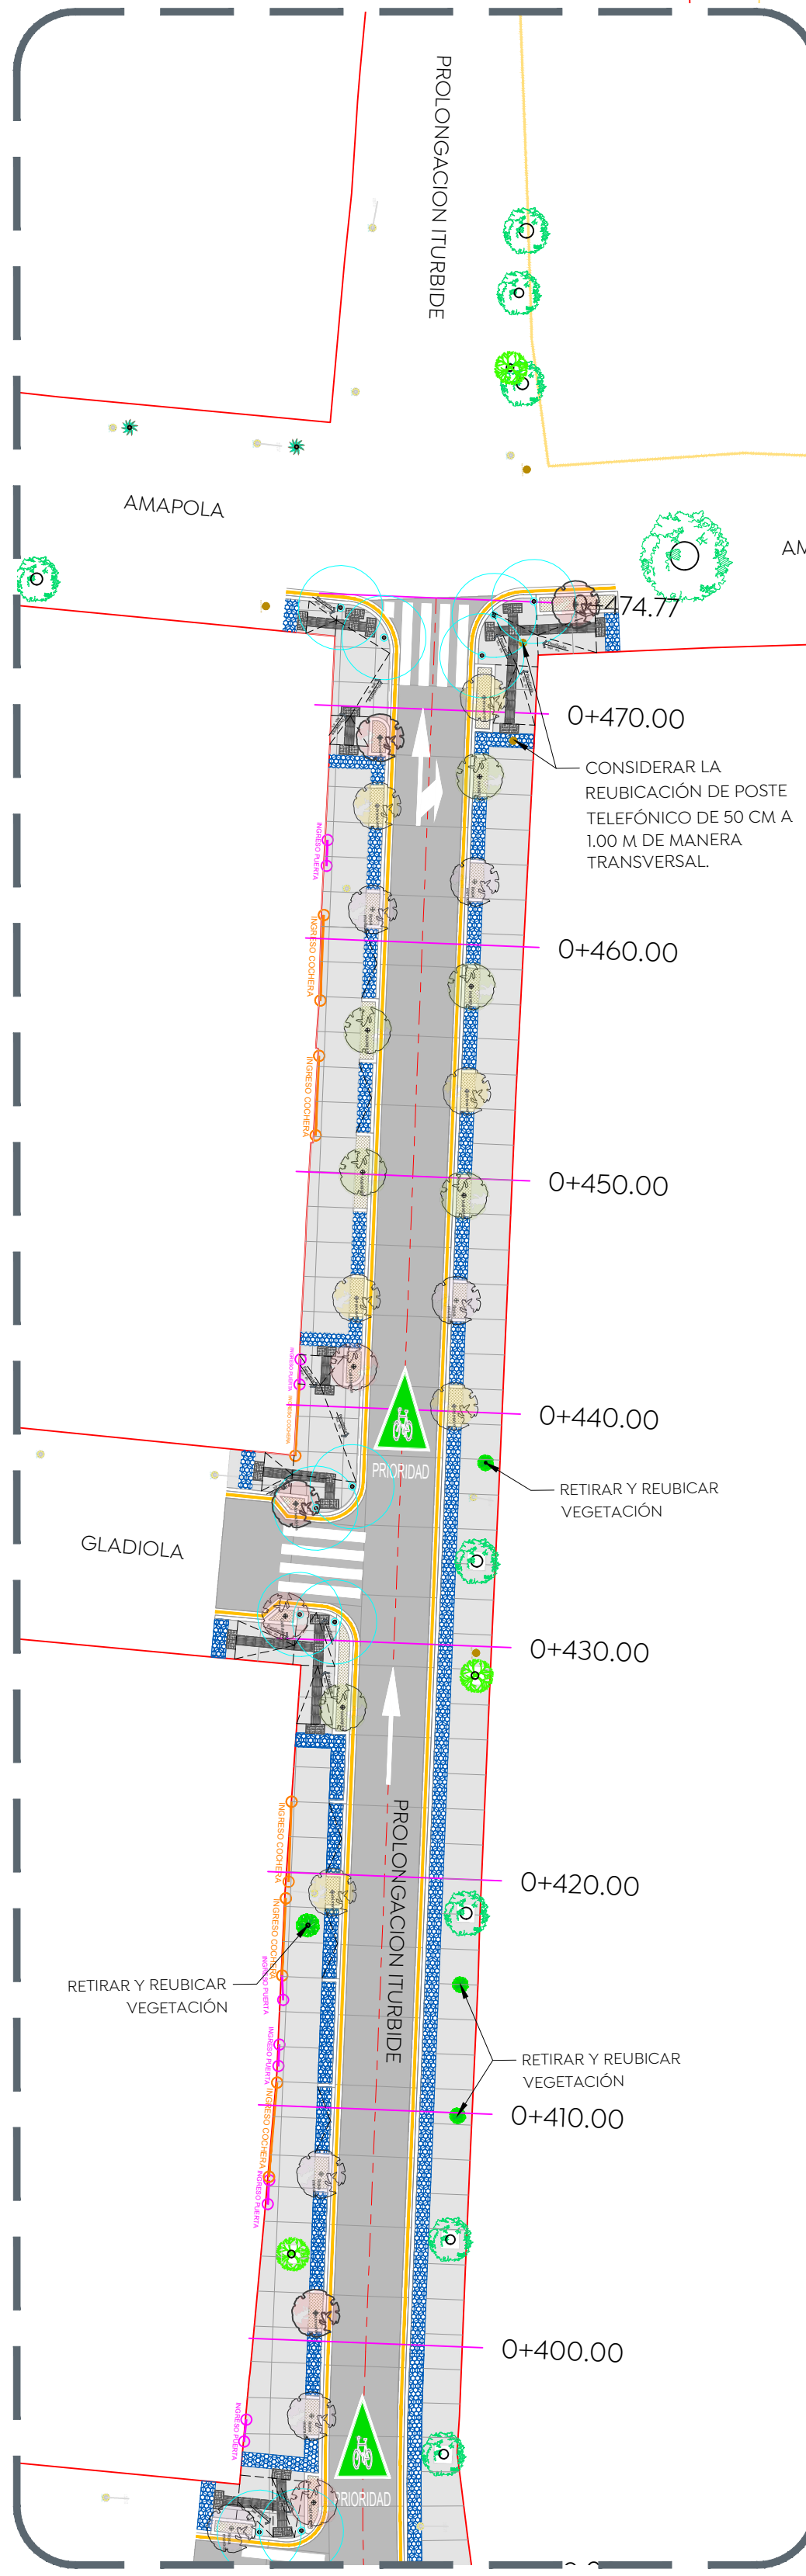

6 Planta Arquitectónica
0+400.00 - 0+474.77
Esc. 1:250

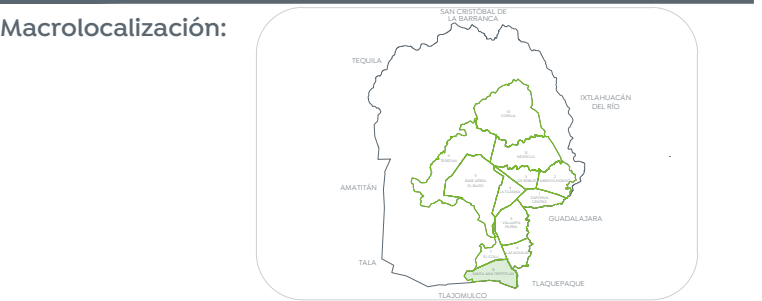

- Alcances generales:
- A Renovación de líneas de agua potable y alcantarillado sanitario.
 - B Losas de rodamiento en concreto hidráulico MR y construcción de guarnición.
 - C Construcción de banquetas, rampas, cenefa y ariate con arbolado.
 - D Señalética horizontal y vertical.
 - E Alumbrado público, registros, anclas, postes y luminarias.

- Simbología
- 0+000.00 Cadenamiento @ 20 m
 - Eje geométrico
 - Limite de predio
 - Banqueta
 - Cenefa
 - Guarnición
 - Pavimento de 20 cm de espesor de concreto hidráulico premezclado MR-45, L.m.a. 38 mm, acabado texturizado con peline de 1" de separación aproximada.
 - Banqueta de 10 cm de espesor de concreto premezclado F= 200 kg/cm², r.n., L.m.a. 19 mm, acabado escobillado.
 - Cenefa con adoquín forma trapezoid, con medidas: 9.8 x 11.30 x 22.6 cm y 6 cm de espesor, color negro.
 - Áreas verdes (Arbolado): Malaga, Rosa morada, Primavera, atmosférica, callistemon, de 2 m de altura 2" Ø base del tronco).

Cuadro de áreas		
Concepto	Unidad	Cantidad
Machuelo	m	1052.3100
Cenefa	m²	433.26
Banqueta	m²	1979.13
Losas de rodamiento	m²	2221.01
Esquinas Incluyentes	pza	20.00

Nombre del proyecto:
Pavimentación con concreto hidráulico de la calle prolongación turbide, incluye: modernización de redes básicas de alcantarillado, conducción y distribución, infraestructura urbana y obras complementarias, colonia Jardines de Santa Ana, Santa Ana Tepetitlán, Municipio de Zapopan, Jalisco

Contenido del plano:
Planta Arquitectónica y modulación de losas.

No. Contrato:
DOPI-MUN-R33-PAV-CI-029-2024

Director de Obras Públicas e Infraestructura:
Ing. Ismael Jáuregui Castañeda

Jefe de la Unidad de Estudios y Proyectos:
Arq. Edwin Aguilar Escatrel

Responsable del proyecto:
Arq. Luis Antonio Brena García

Ubicación:
Santa Ana Tepetitlán, Municipio de Zapopan, Jalisco

Fecha: marzo 2024
Escala: Indicada
Acotaciones: Metros

Clave:
ARQ-01