




1 Sección A-A Escala 1:75

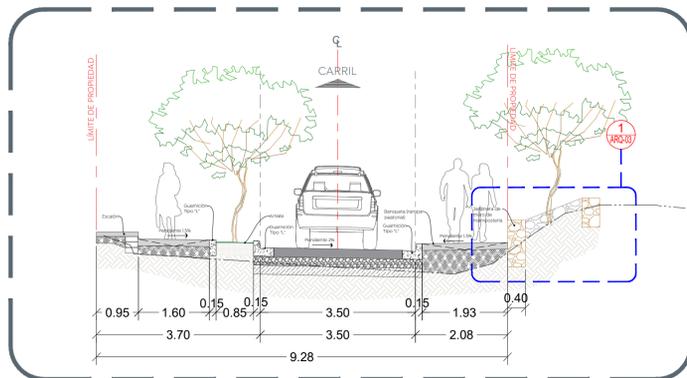

2 Sección B-B Escala 1:75


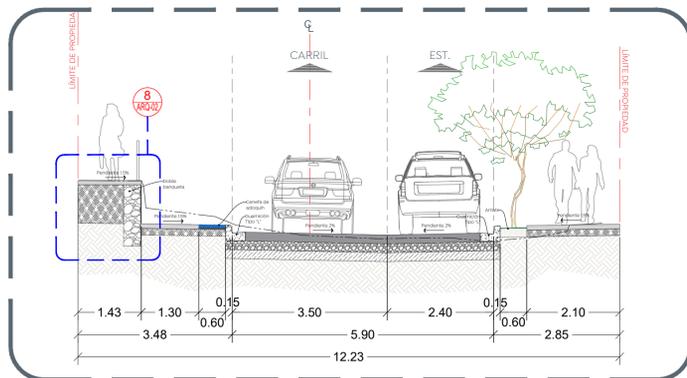


3 Sección C-C Escala 1:75

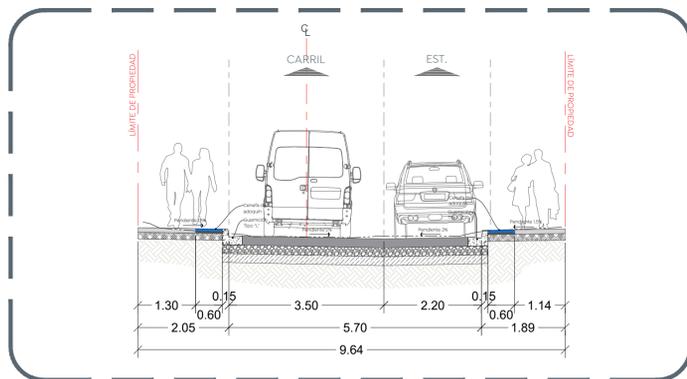


4 Sección D-D Escala 1:75


5 Conformación de pavimento Escala 1:10

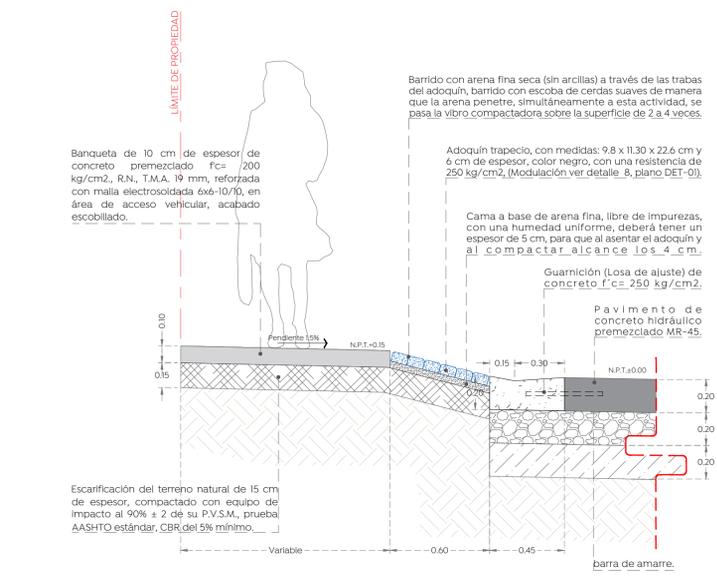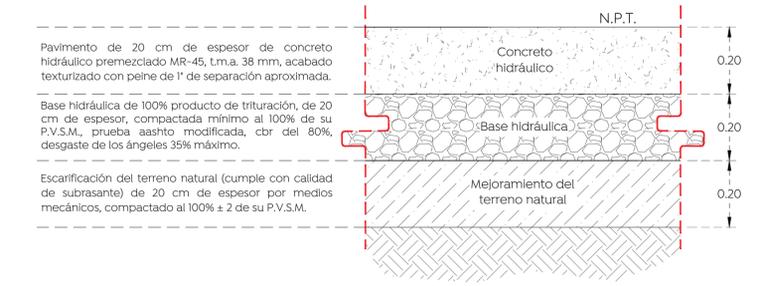


6 Detalle de banqueta, cenefa y guarnición en acceso vehicular Escala 1:20

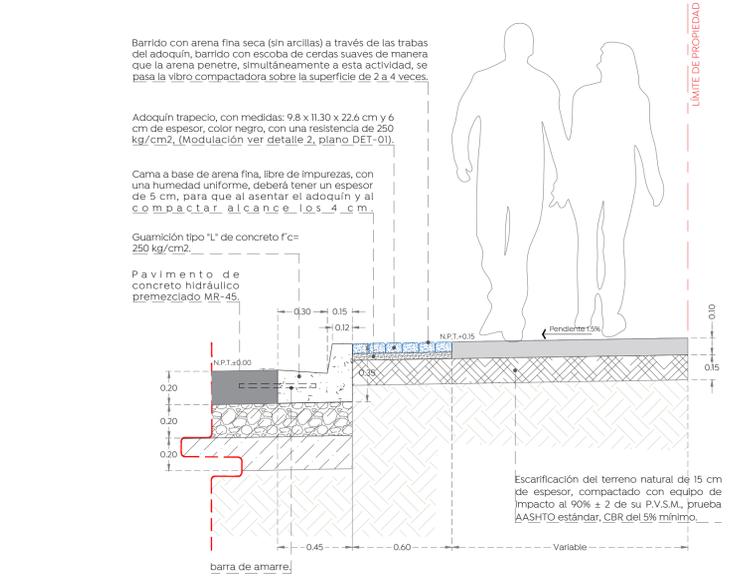


7 Detalle de banqueta, cenefa y guarnición Escala 1:15

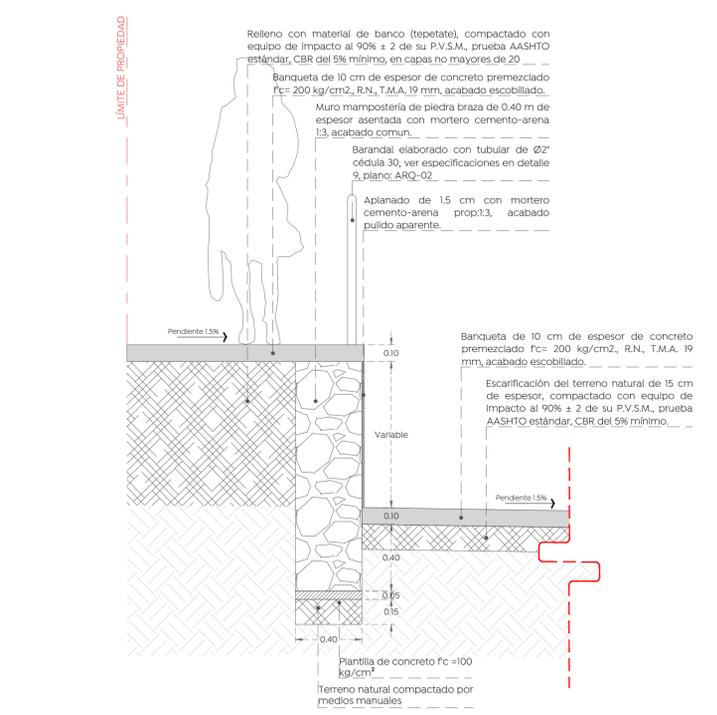

8 Detalle de doble banqueta Escala 1:20

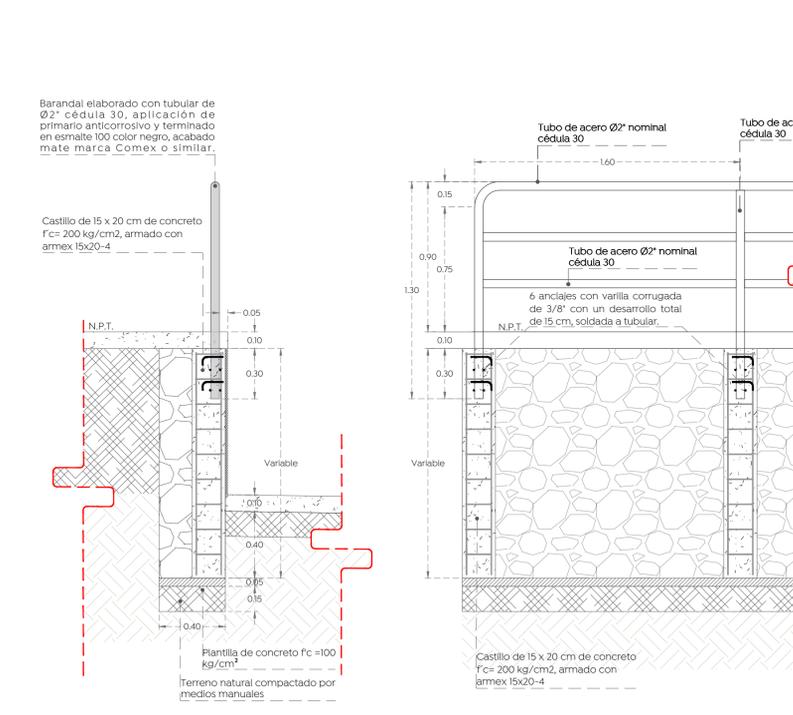

9 Detalle de barandal Escala 1:20

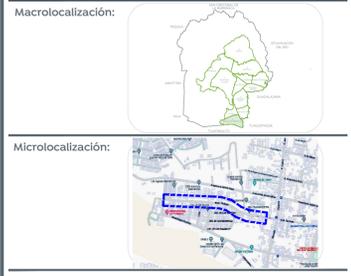

Alcances generales:



Nombre del proyecto:
 Pavimentación con concreto hidráulico de la calle prolongación Iturbide, incluye: modernización de redes básicas de alcantarillado, conducción y distribución, infraestructura urbana y obras complementarias, colonia Jardines de Santa Ana, Santa Ana Tepetitlan, Municipio de Zapopan, Jalisco

Secciones y detalles constructivos
 No. Contrato:
 DOPI-MUN-R33-PAV-CI-029-2024
 Director de Obras Públicas e Infraestructura:

Ing. Ismael Jáuregui Castañeda
 Jefe de la Unidad de Estudios y Proyectos:

Arq. Edwin Aguilar Escatet
 Responsable del proyecto:

Arq. Luis Antonio Brena García
 Ubicación:
 Santa Ana Tepetitlan, Municipio de Zapopan, Jalisco

Fecha: marzo 2024
 Escala: Indicada
 Acotaciones: Metros
 Clave: ARQ-02