




1 Detalle jardinera de muro de mampostería  
 Escala 1:20

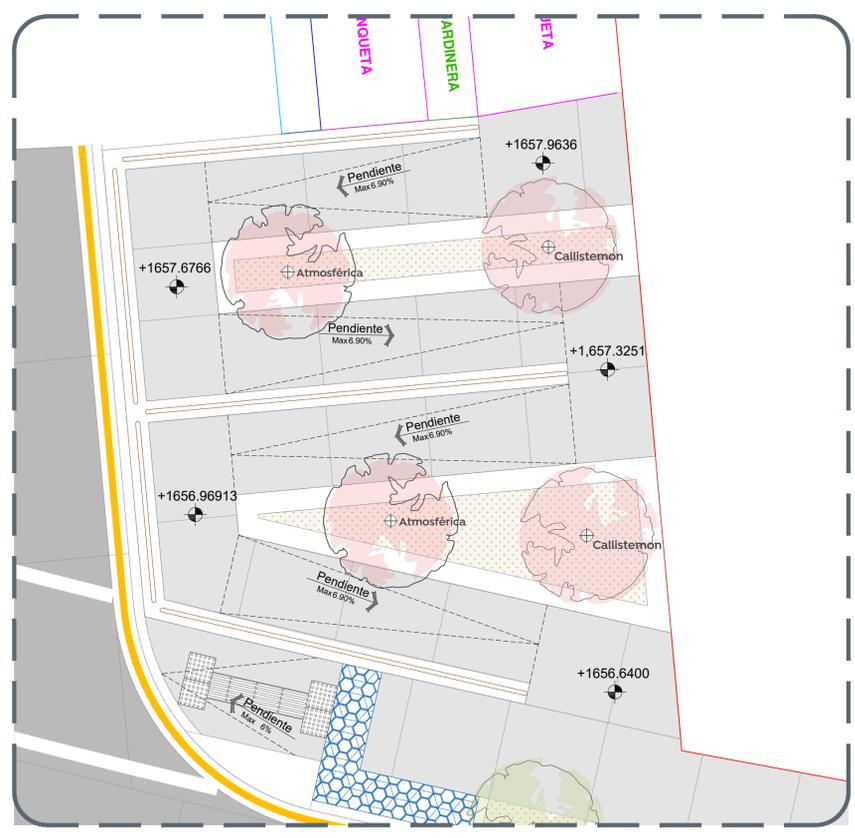


2 Planta arquitectónica de rampa peatonal  
 Escala 1:50

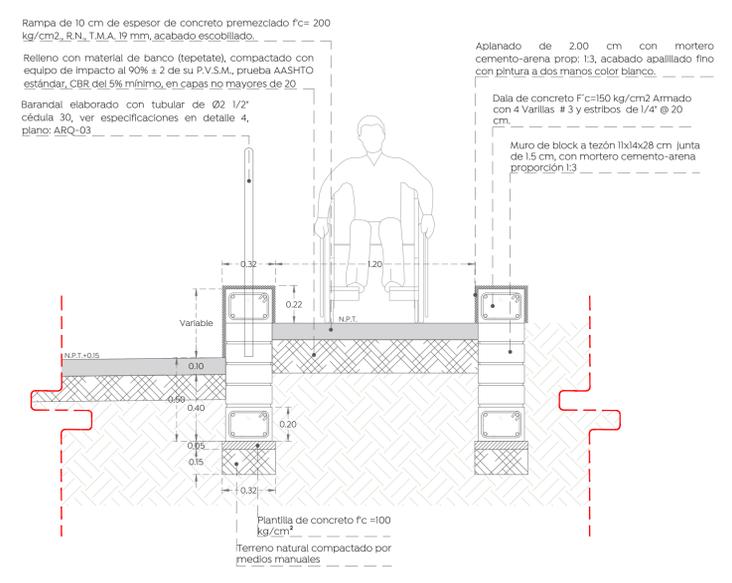

3 Detalle de rampa peatonal  
 Escala 1:20

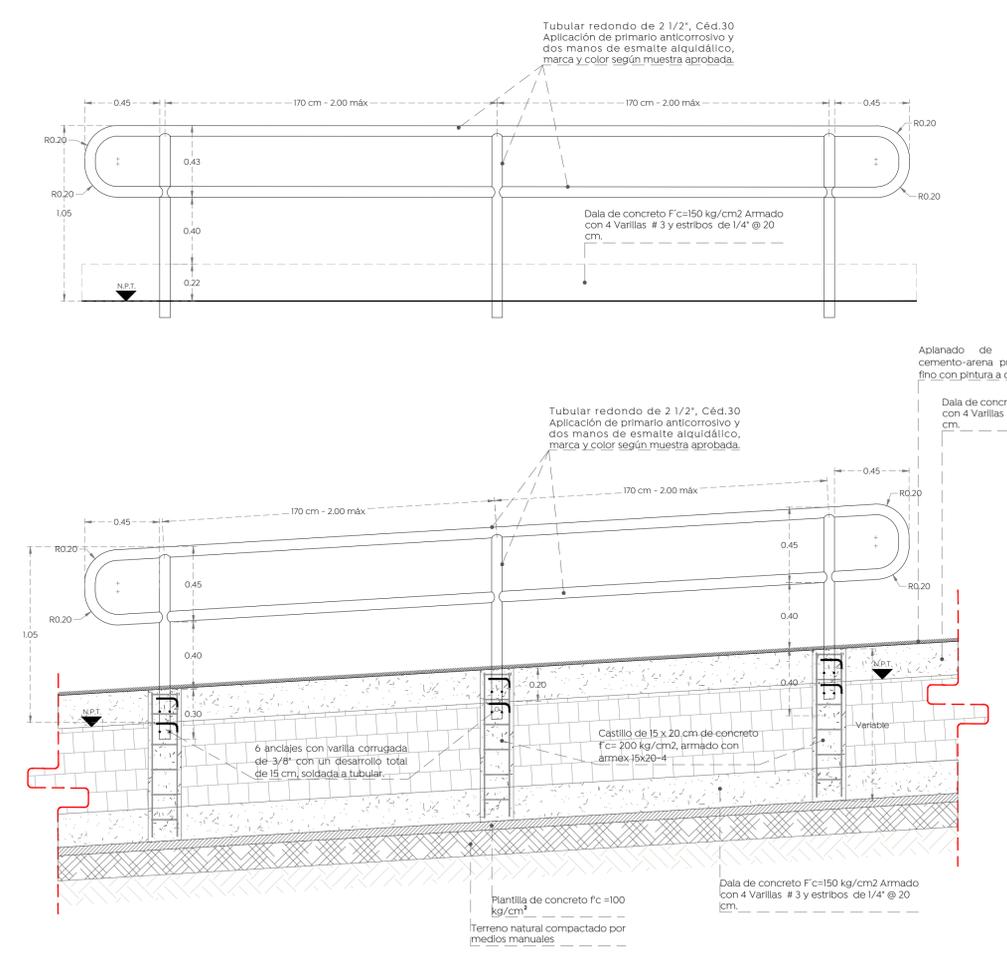

4 Detalle de barandal en superficies horizontales y rampas  
 Escala 1:20

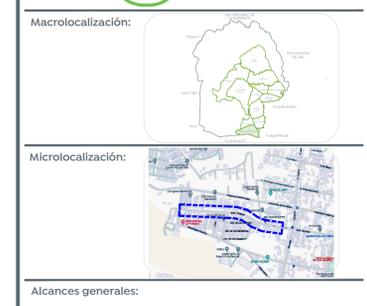

Alcances generales:

Nombre del proyecto:	Pavimentación con concreto hidráulico de la calle prolongación Iturbide, incluye: modernización de redes básicas de alcantarillado, conducción y distribución, infraestructura urbana y obras complementarias, colonia Jardines de Santa Ana, Santa Ana Tepetitlán, Municipio de Zapopan, Jalisco
Contenido del plano:	Planta arquitectónica de rampa peatonal, secciones y detalles constructivos
No. Contrato:	DOPI-MUN-R33-PAV-CI-029-2024
Director de Obras Públicas e Infraestructura:	Ing. Ismael Jáuregui Castañeda
Jefe de la Unidad de Estudios y Proyectos:	Arq. Edwin Aguiar Escatet
Responsable del proyecto:	Arq. Luis Antonio Brena García
Ubicación:	Santa Ana Tepetitlán, Municipio de Zapopan, Jalisco
Fecha:	marzo 2024
Escala:	Indicada
Acotaciones:	Metros
Clave:	ARQ-03