

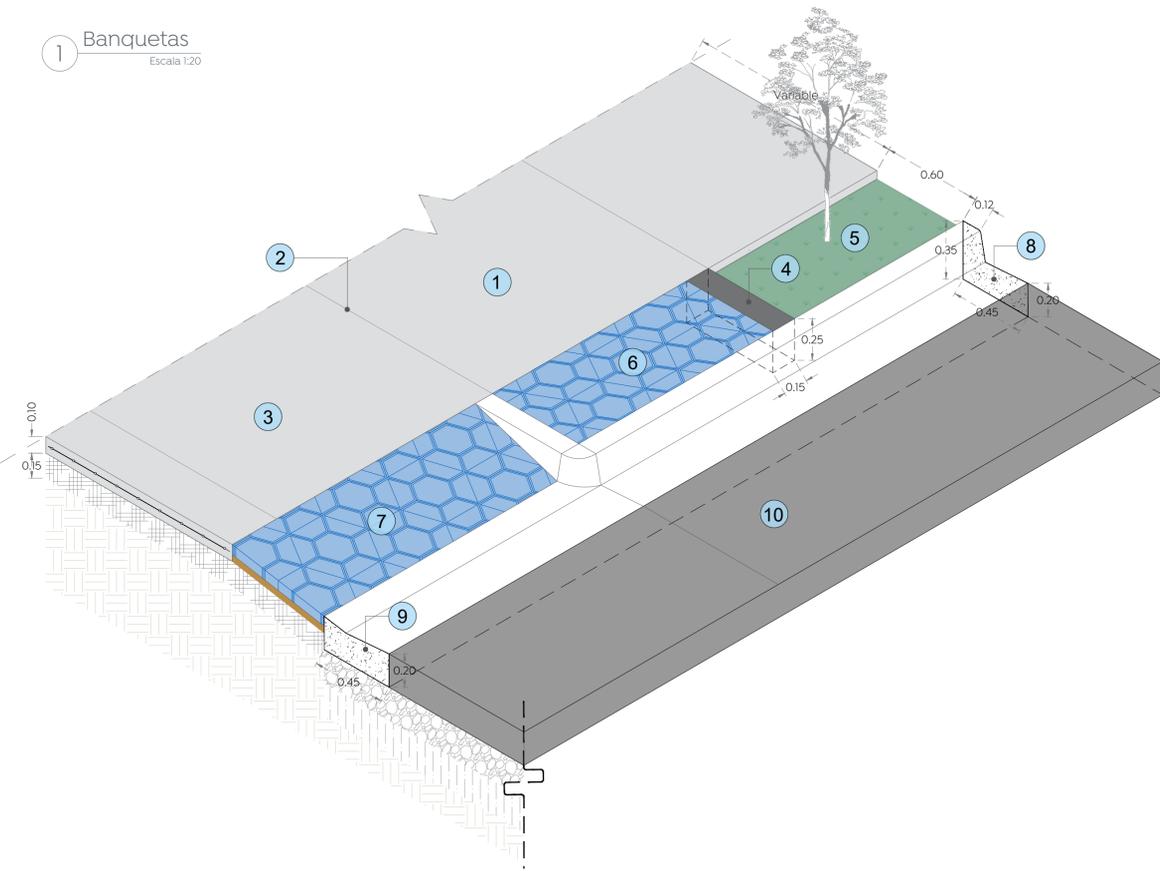


1 Banquetas  
Escala 1:20


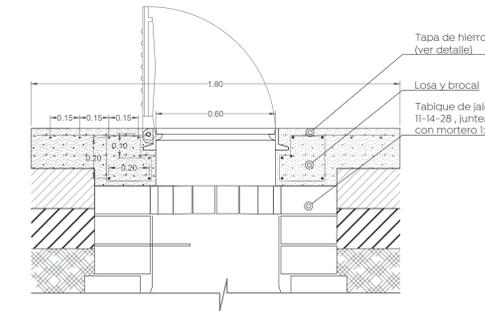


Especificaciones banqueta:


- Banqueta de 10 cm de espesor de concreto premezclado  $f'c=200$  kg/cm<sup>2</sup>.
- Corte con disco de diamante hasta 1/3 de espesor de la losa y hasta 3 mm de ancho.
- Ingreso vehicular concreto de 10 cm de espesor pre-mezclado resistencia  $f'c=200$  kg/cm<sup>2</sup> y reforzado con malla electrosoldada 6x6-10/10
- Machuelo tipo "L" prefabricado, medidas: 12 x 25 x largo variable.
- Arriates (Arbolado: Majagua, Rosa morada, Primavera, atmosférica, callistemon, de 2 m de altura  $\varnothing$  base del tronco). Ver sembrado en planta arquitectónica.
- Cenefa con adoquín forma trapecio, con medidas: 9.8 x 11.30 x 22.6 cm y 6 cm de espesor, color negro, con una resistencia de 250 kg/cm<sup>2</sup>, asentar en cama de arena fina espesor 4 cm, previo escarificado del terreno natural de 15 cm de espesor.
- Rampa vehicular con adoquín forma trapecio, con medidas: 10 x 11 x 22 cm y 6 cm de espesor, color negro, con una resistencia de 250 kg/cm<sup>2</sup>, asentar en cama de arena fina espesor 4 cm, previo escarificado del terreno natural de 15 cm de espesor.
- Guarnición tipo "L" en sección 37-20x45 y corona de 15 cm de altura por 12x15 cm, de concreto premezclado  $f'c=250$  kg/cm<sup>2</sup>
- Guarnición losa de ajuste en sección 45 x 20 cm de concreto  $f'c=250$  kg/cm<sup>2</sup>, t.m.a. 19 mm, r.n, premezclado, incluye: cimbra, descimbra, colado, materiales, desperdicios, curado, mano de obra, equipo y herramienta.
- Pavimento de 20 cm de espesor de concreto hidráulico premezclado MR-45, t.m.a. 38 mm, acabado texturizado con peine de 1" de separación aproximada.

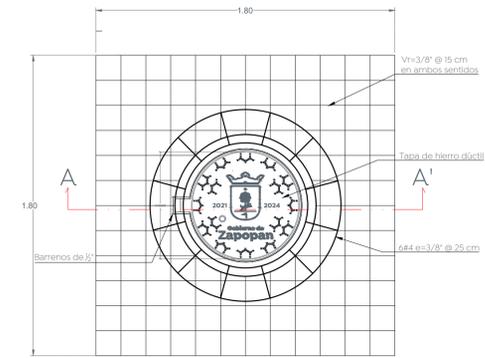



7 Detalle de brocal y tapa en pozos de visita  
Escala 1:20

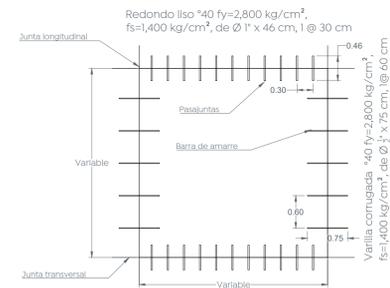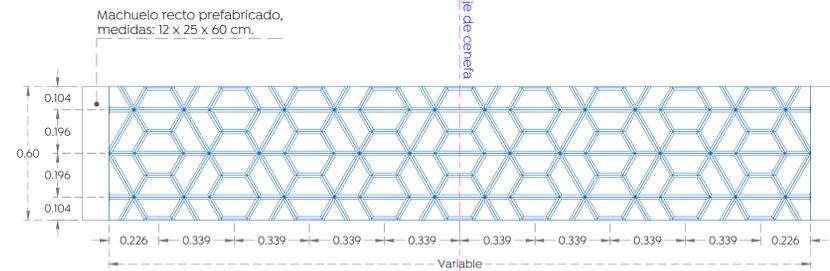

5 Modulación de losas, pasajuntas y barras de amarre  
Escala 1:50

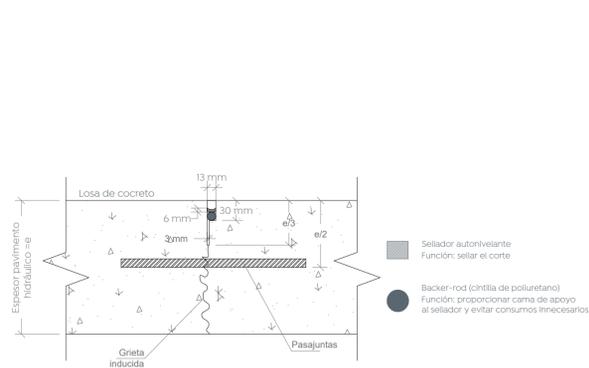


6 Detalle de junta constructiva  
Escala 1:5

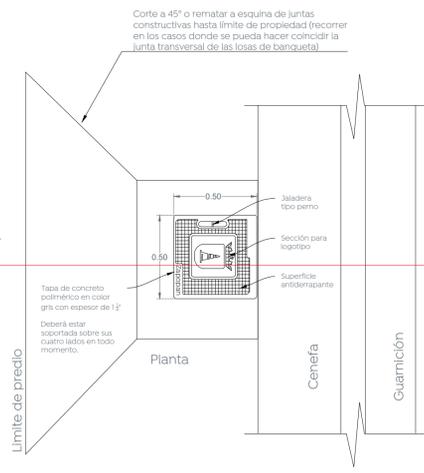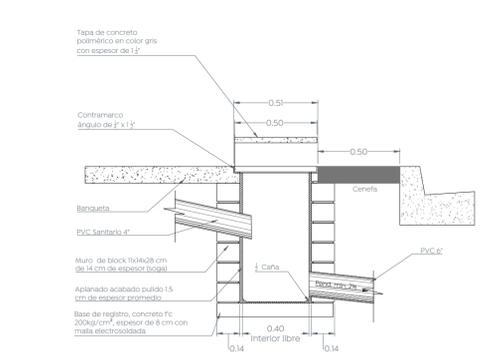


8 Detalle de descarga domiciliaria  
Escala 1:20

2 Detalle de modulación de adoquín en cenefa  
Escala 1:15

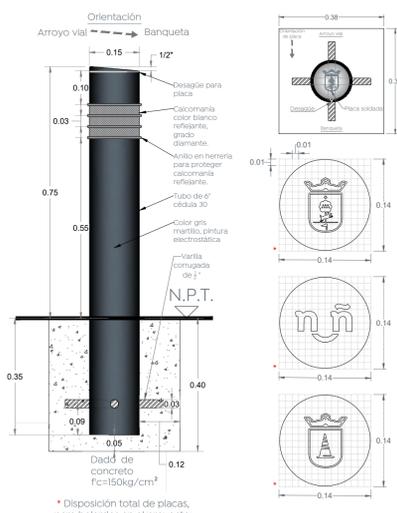

4 Detalle de bolardo y placa  
Escala 1:30

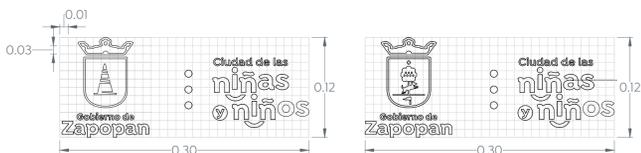

3 Sellos oficiales en banqueta  
Escala 1:50