
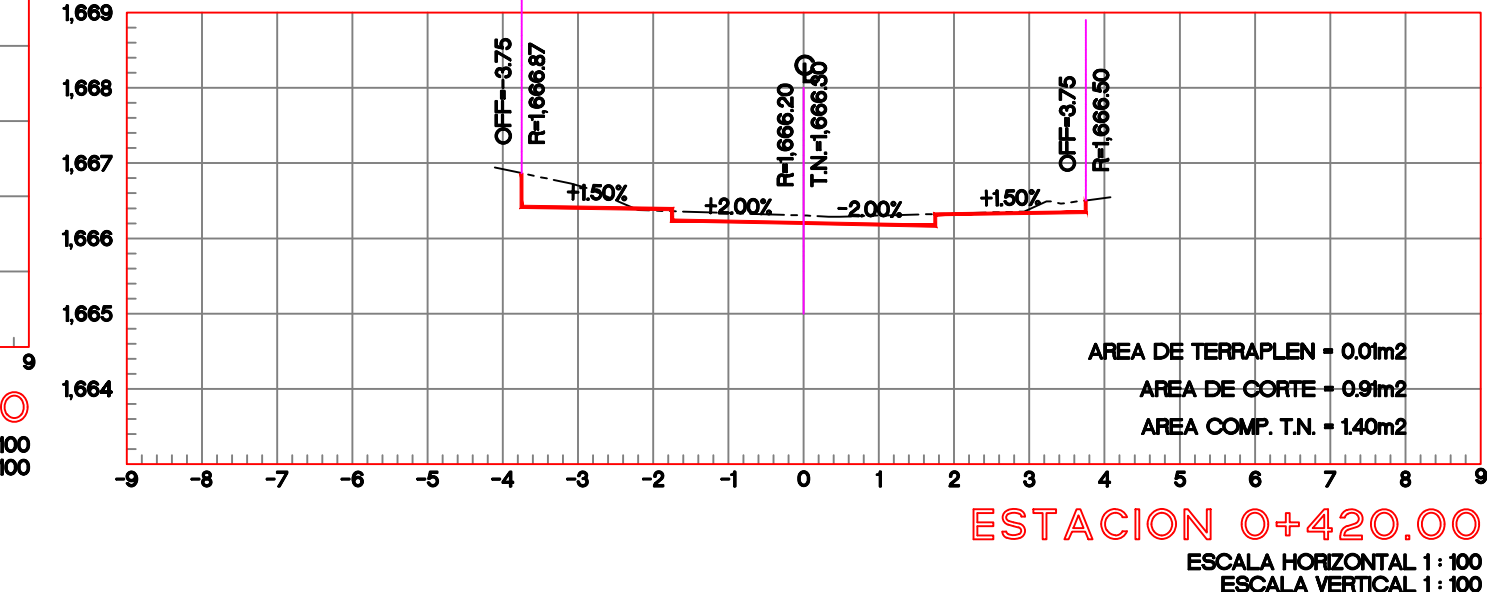
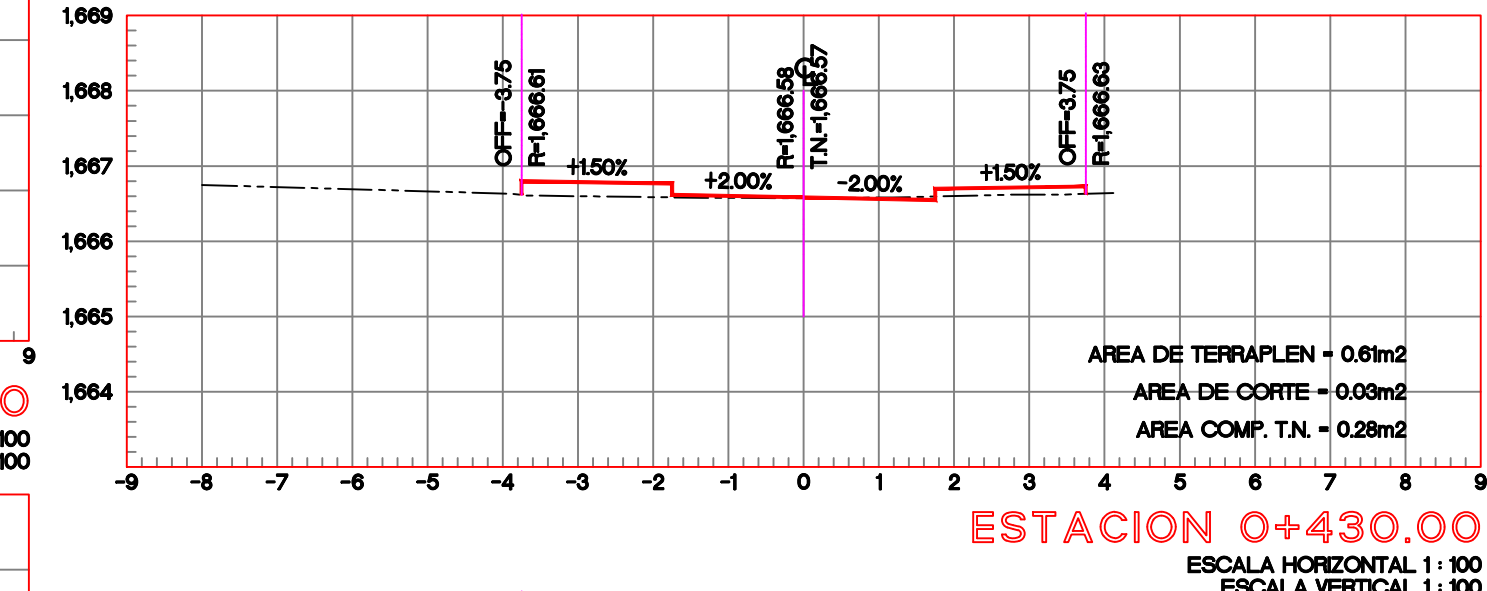
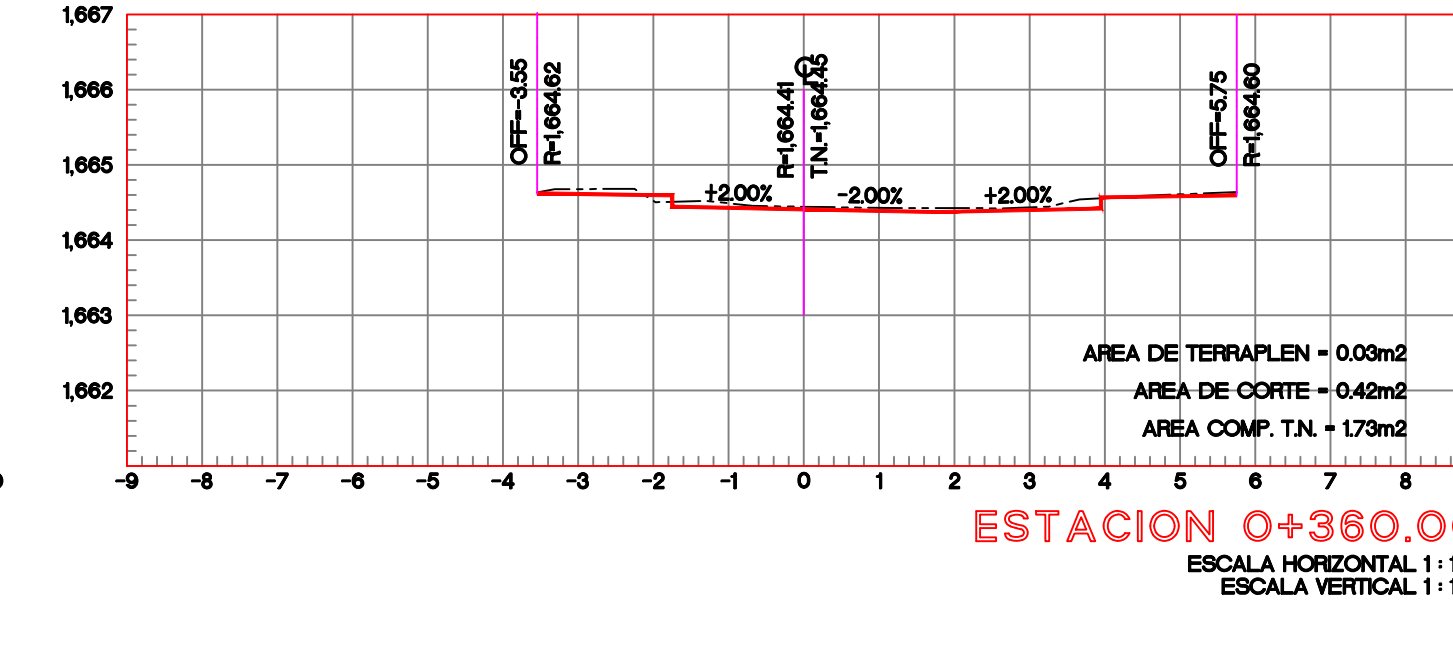
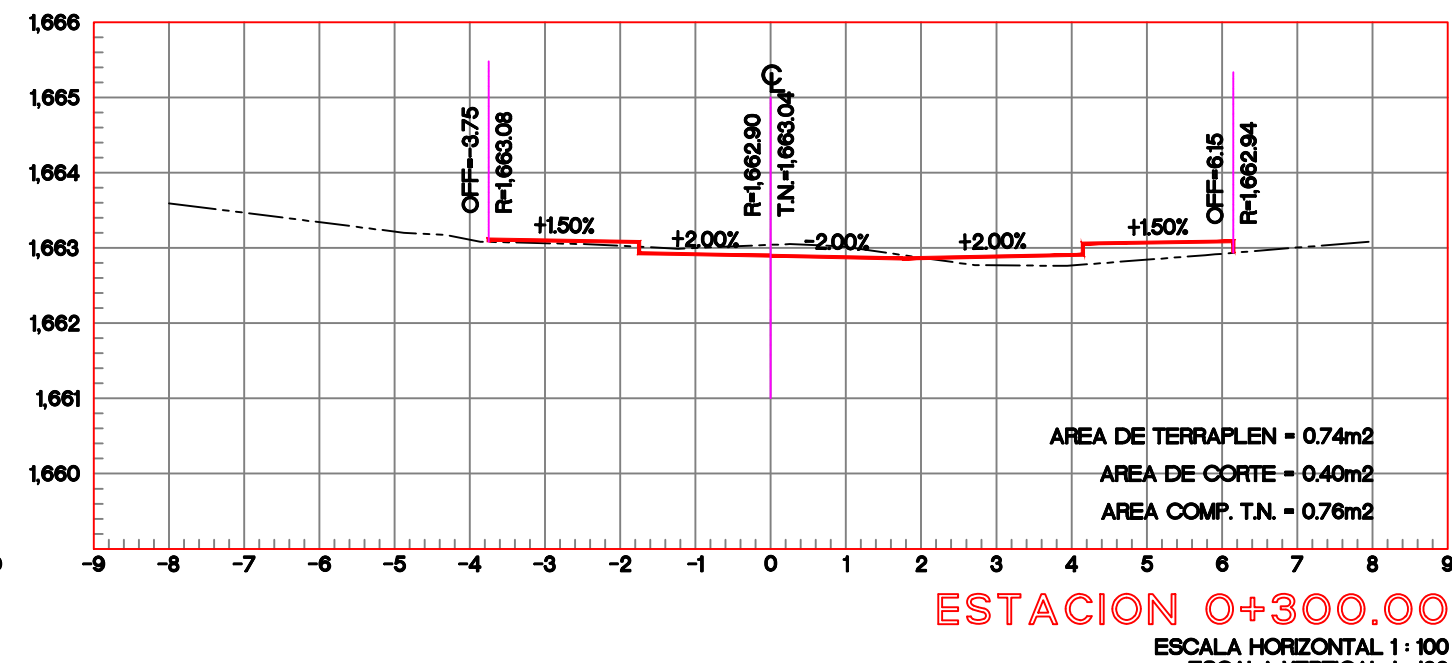
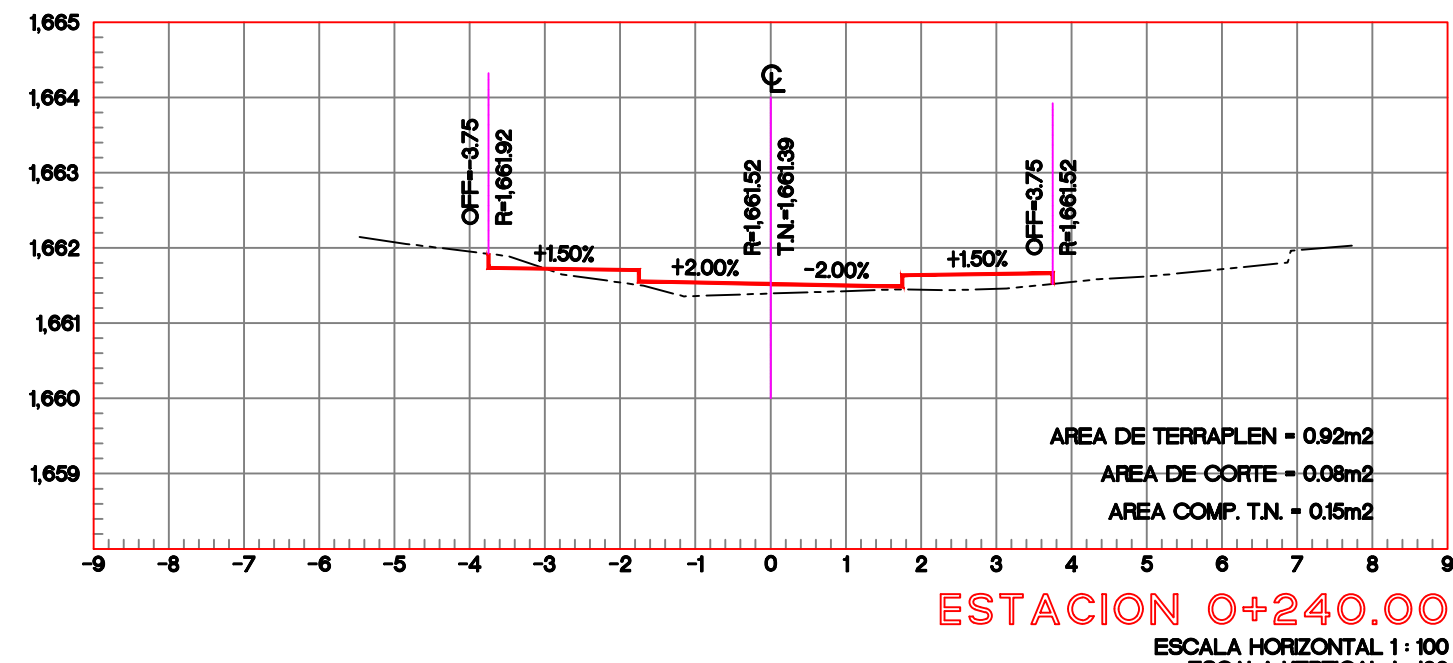
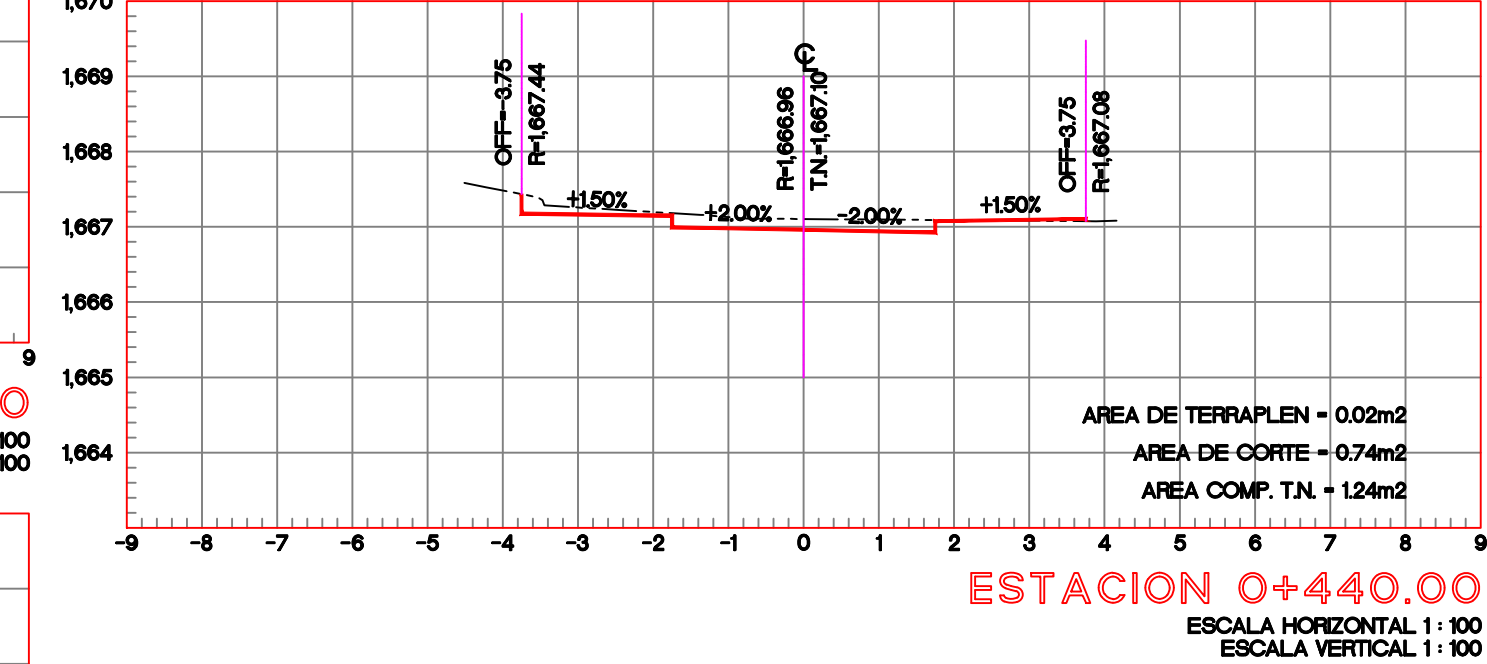
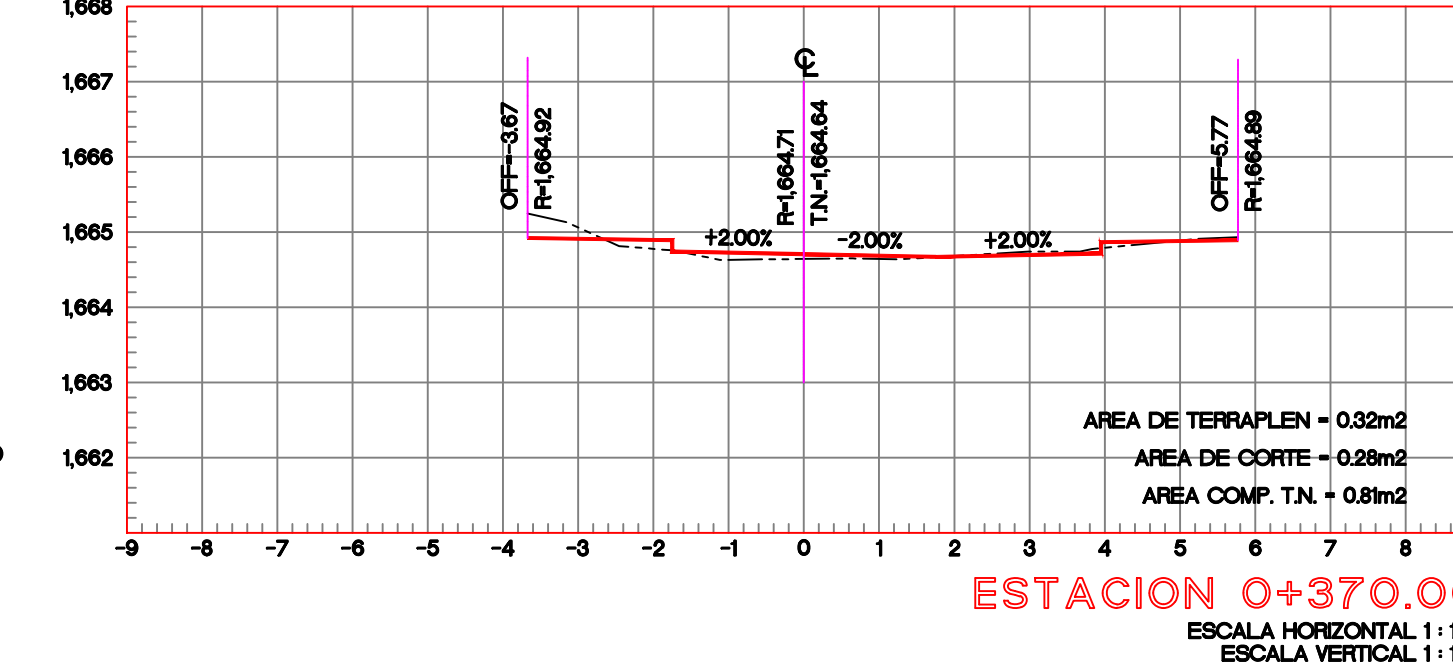
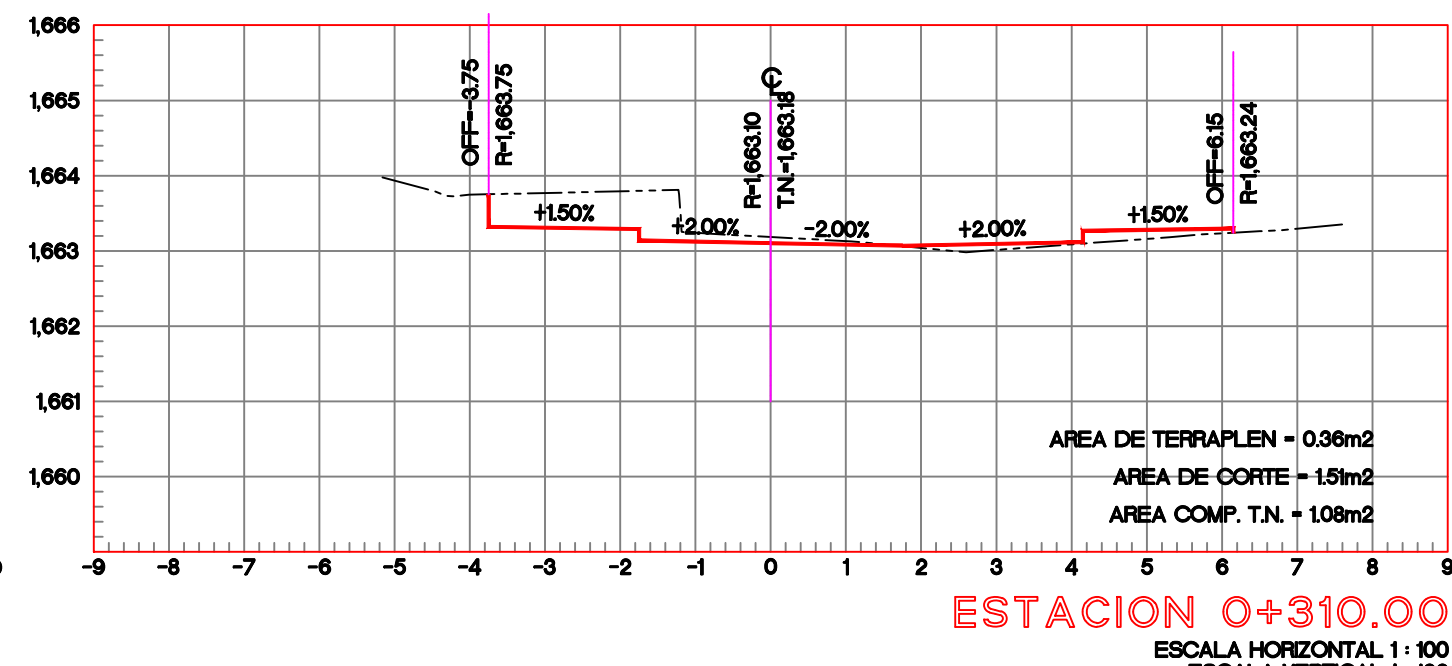
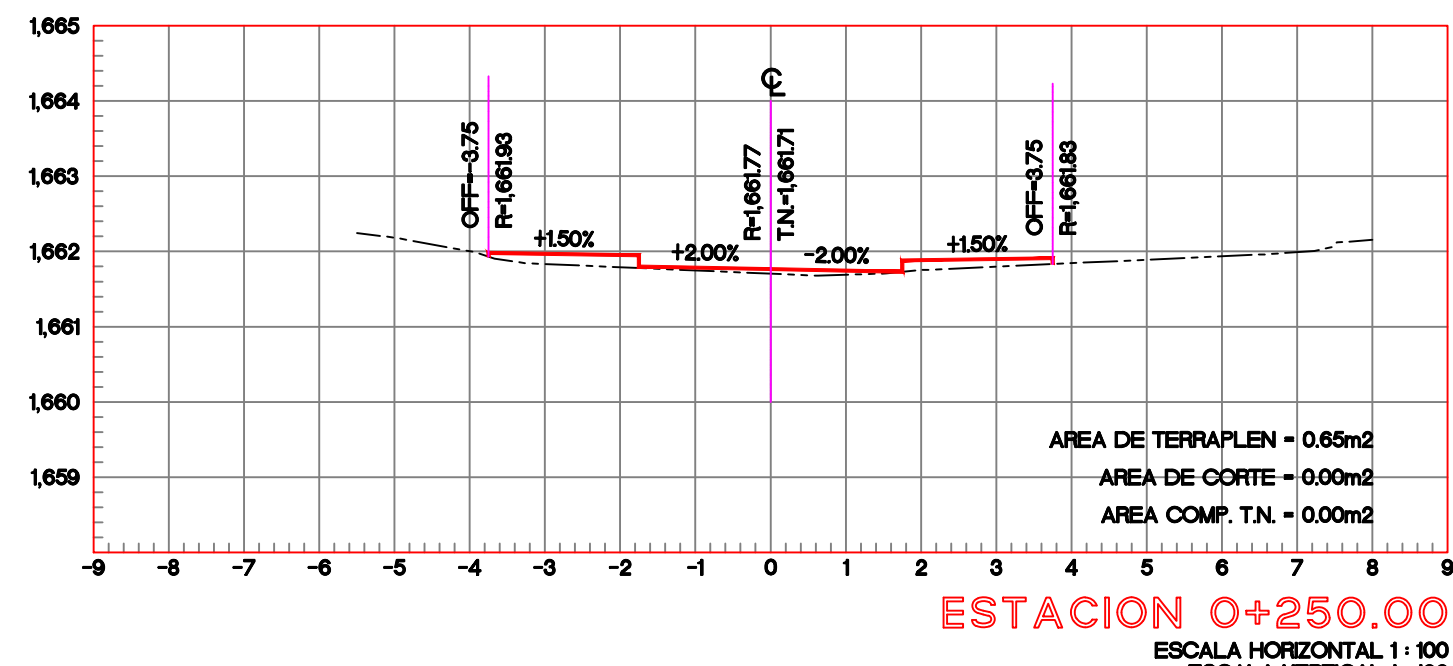
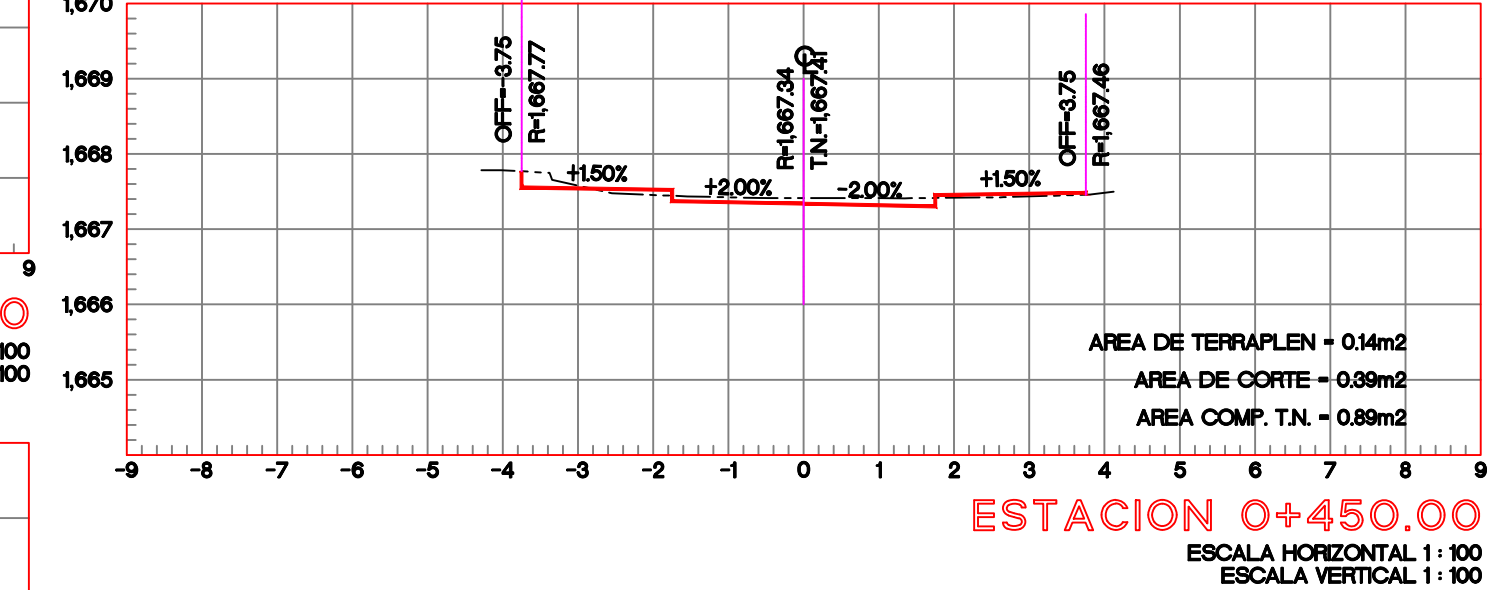
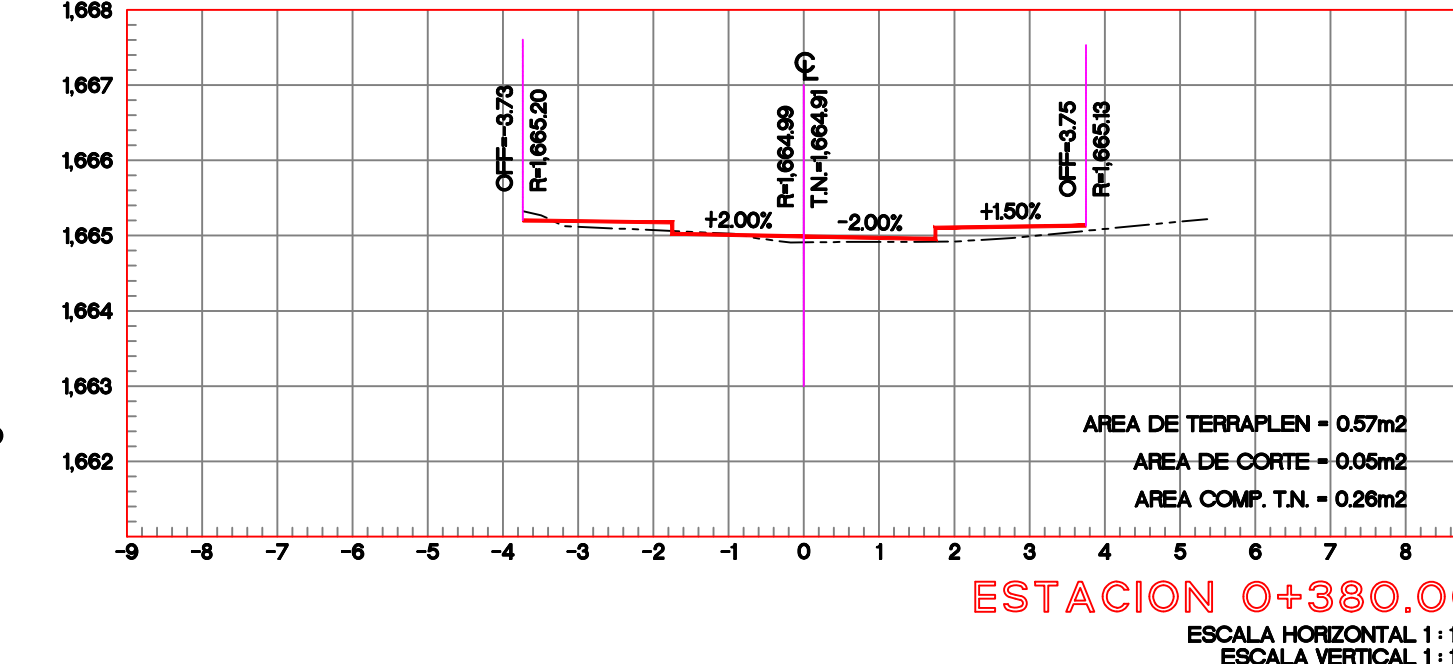
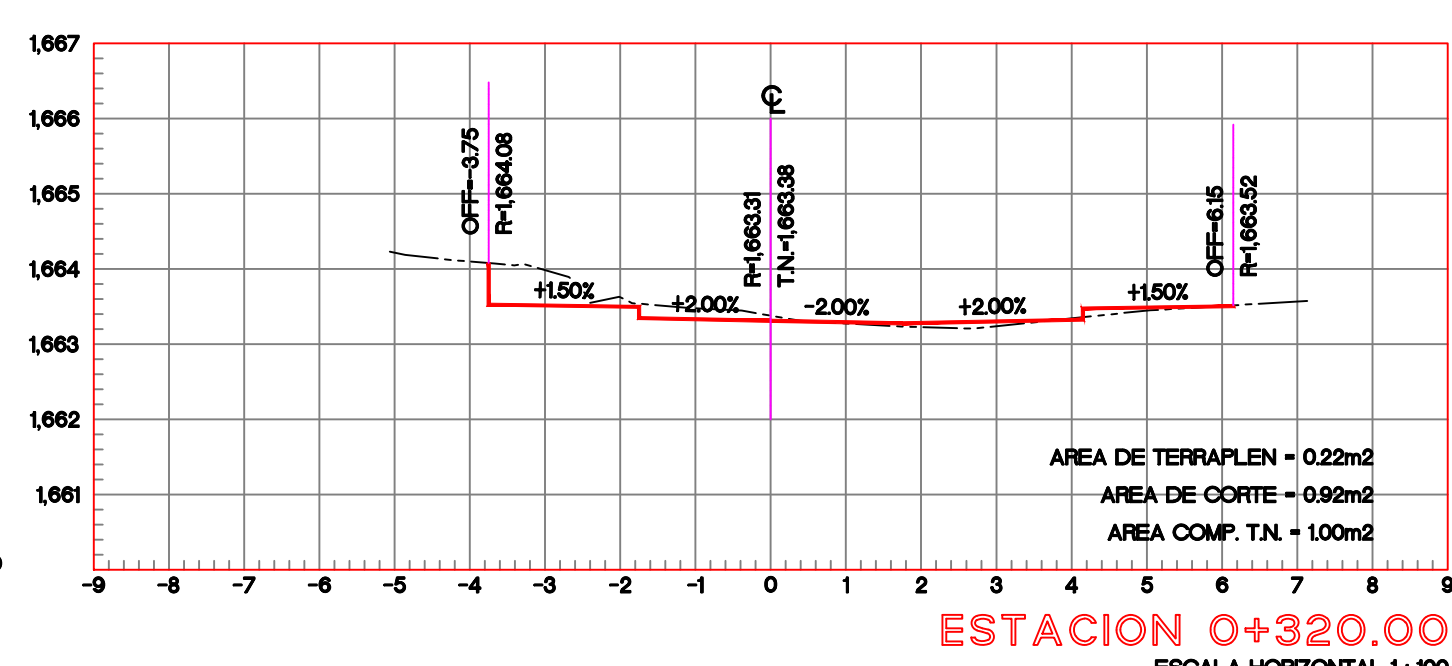
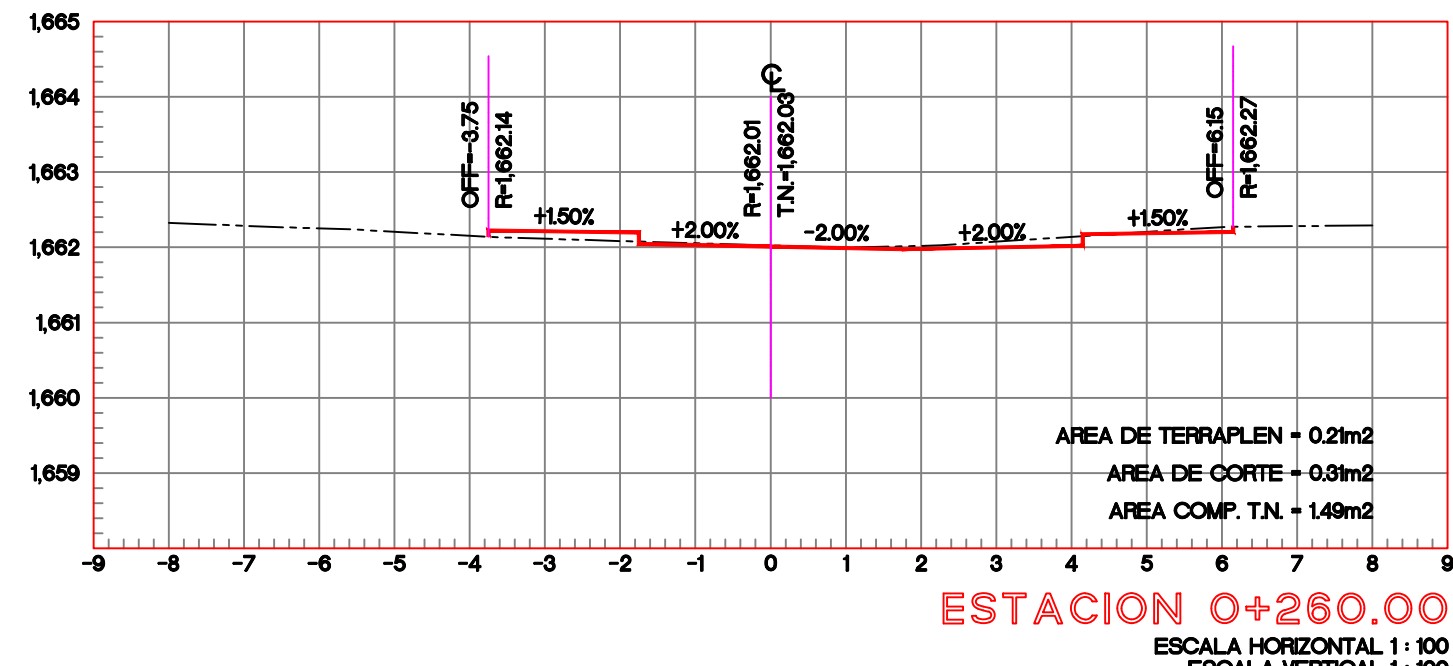
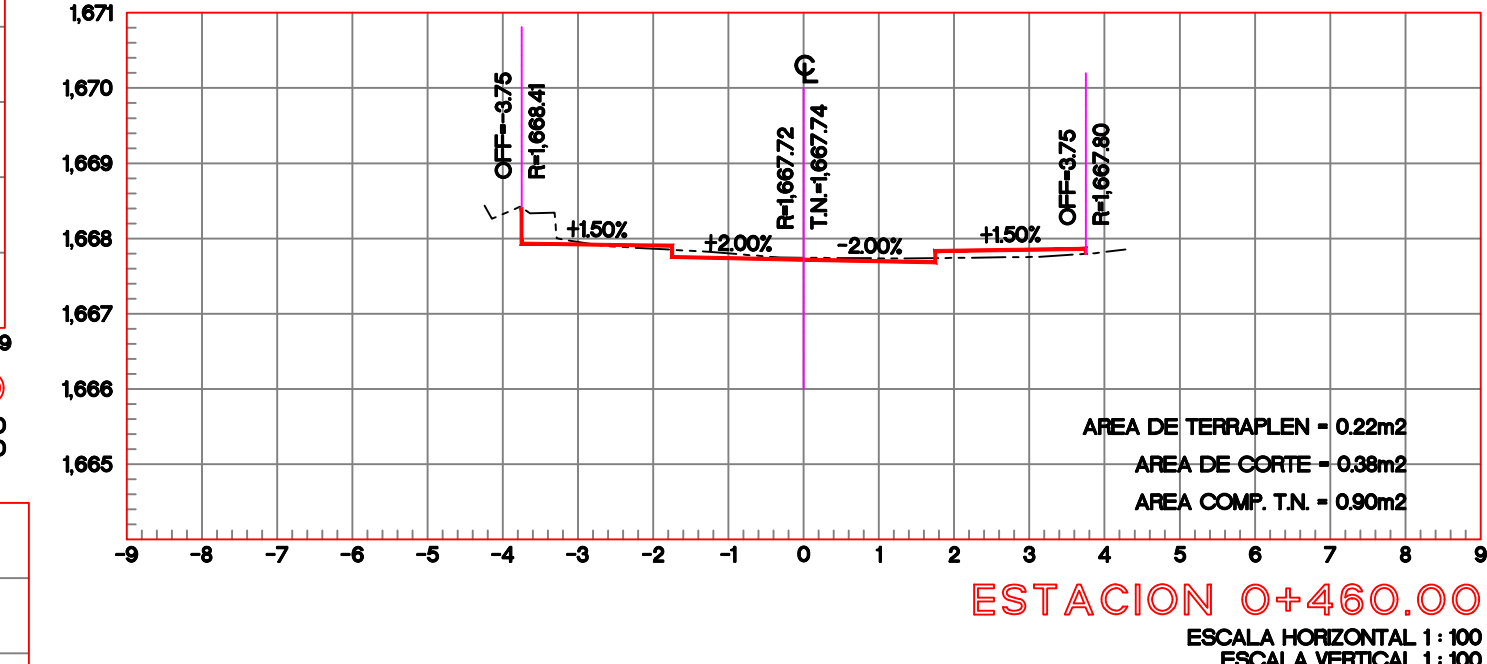
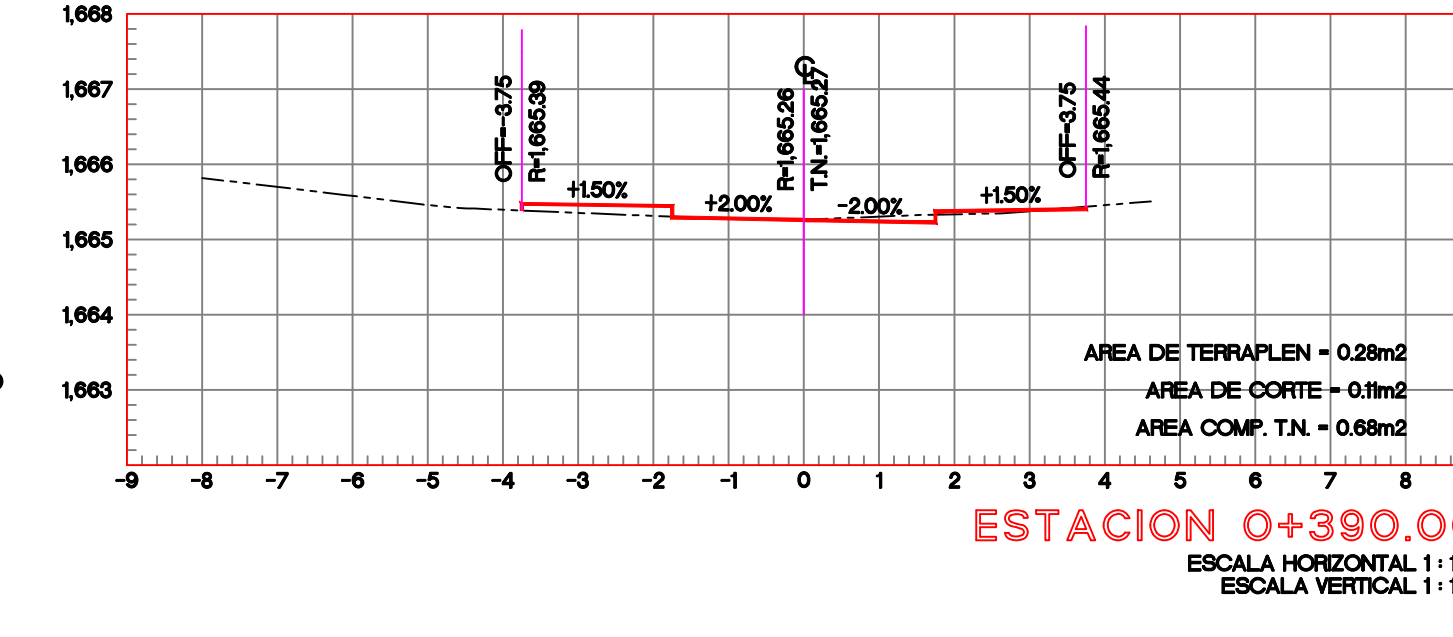
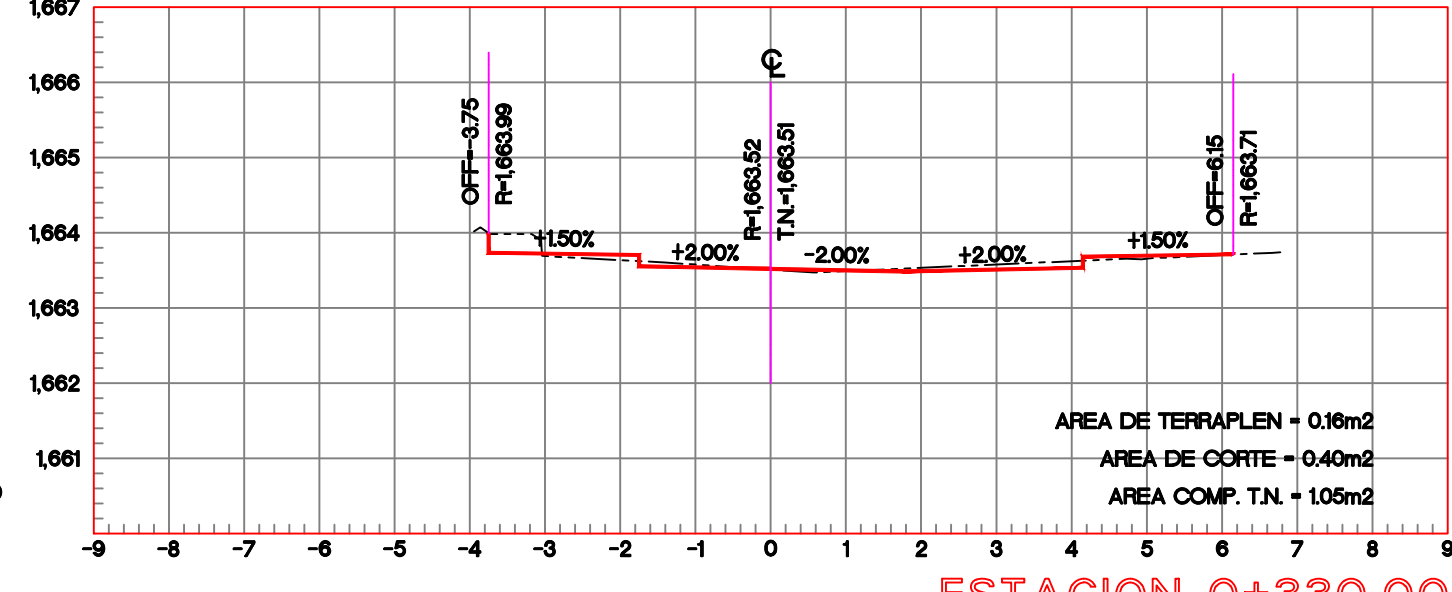
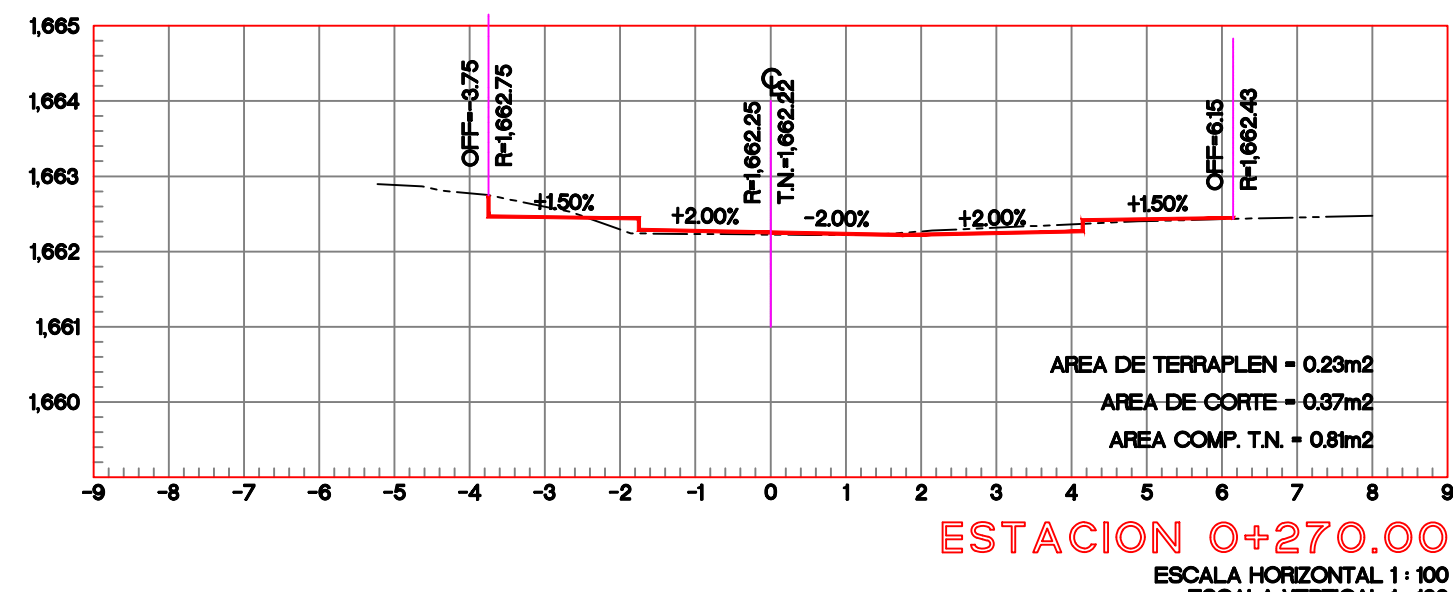
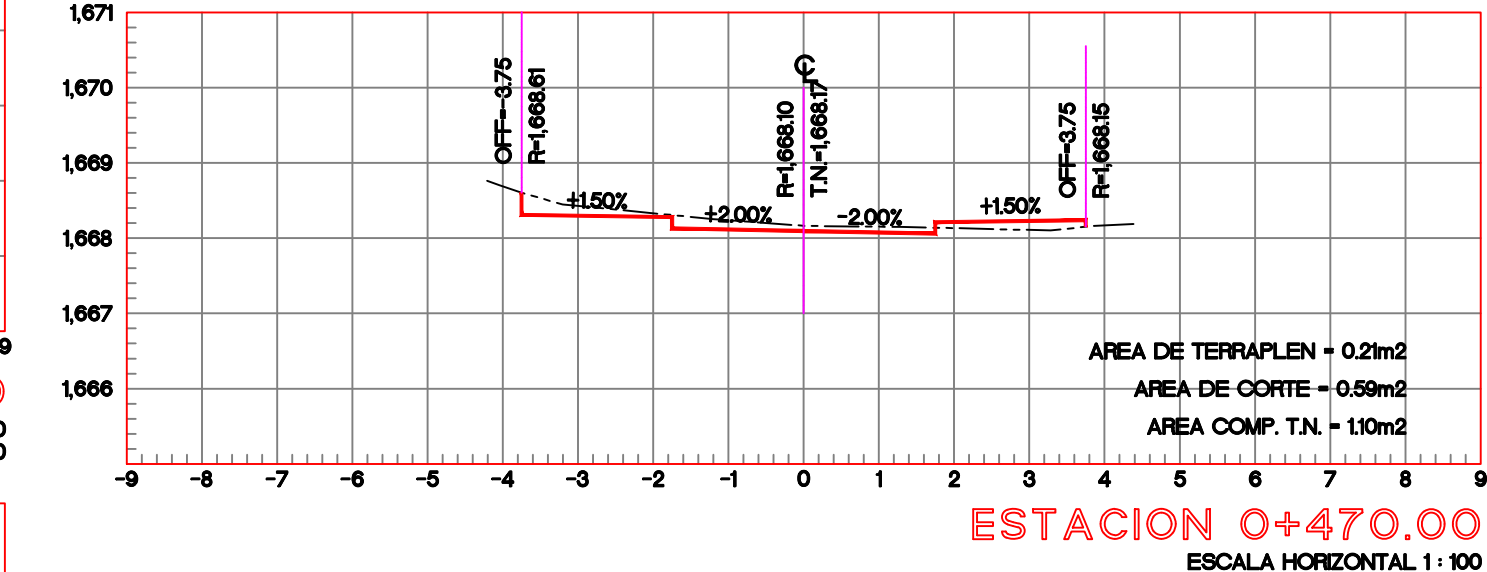
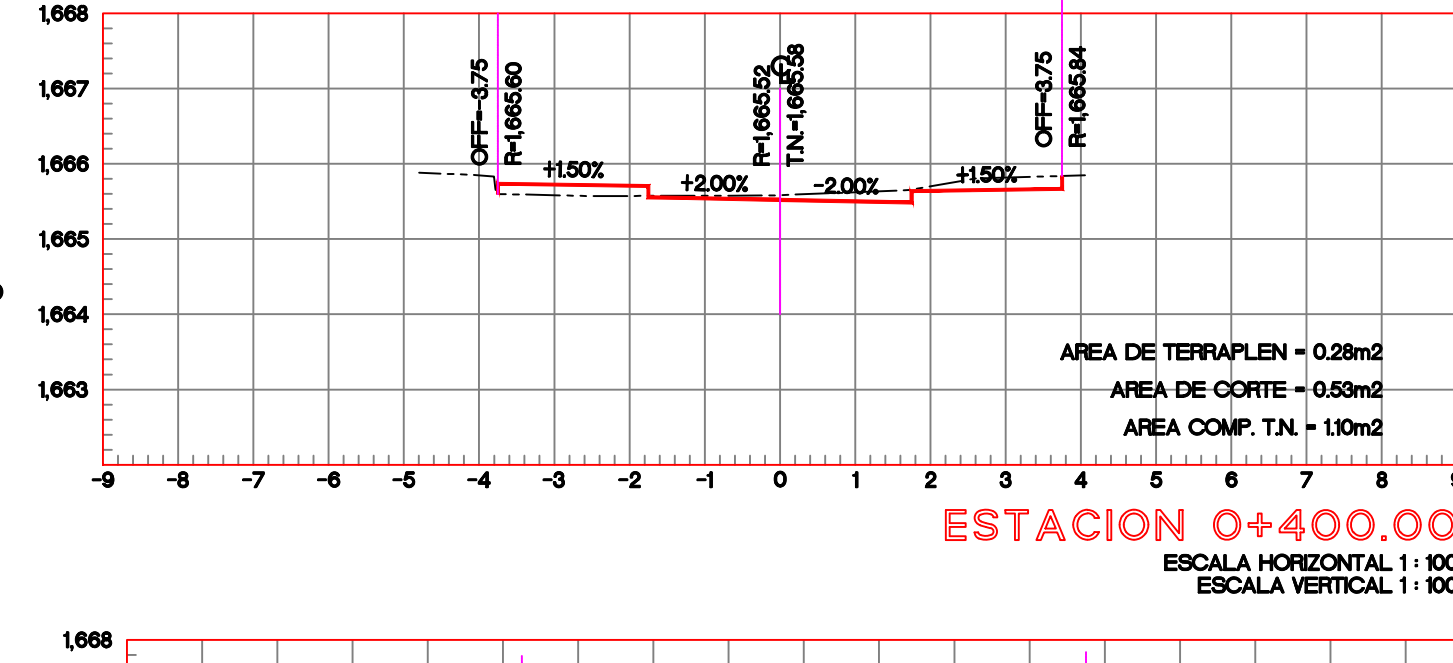
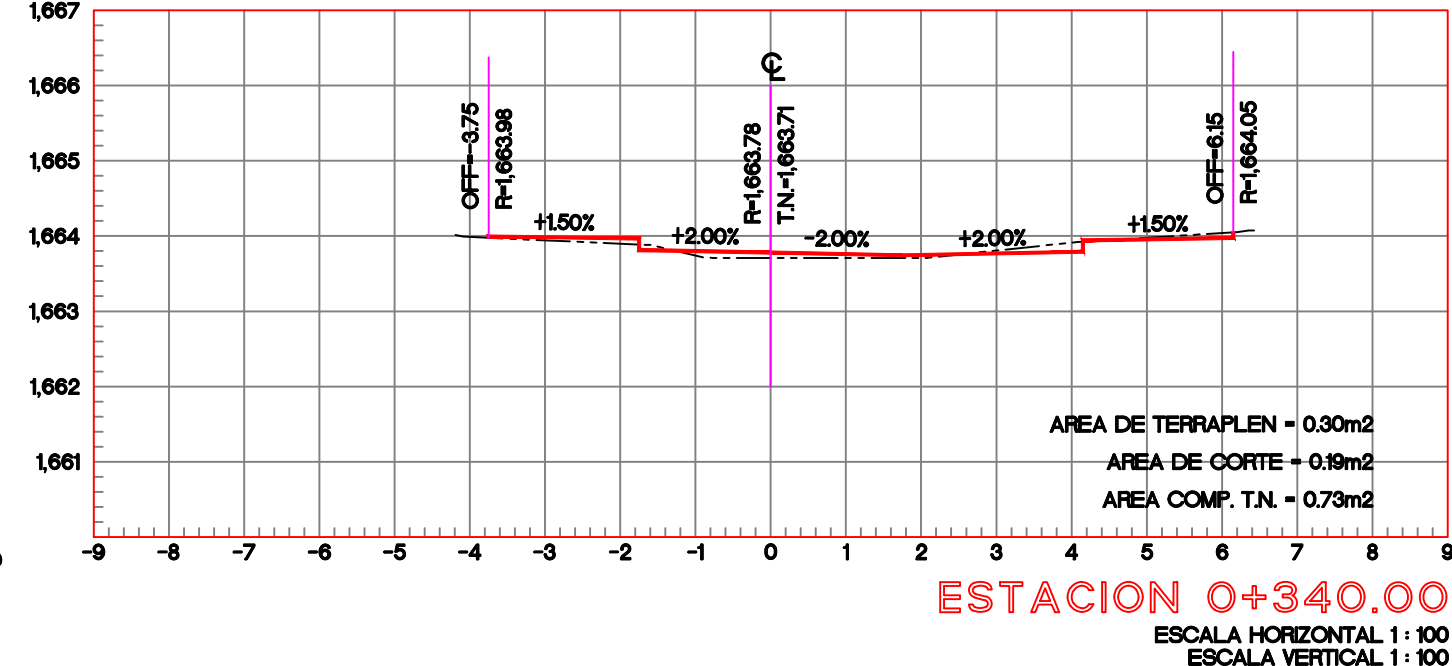
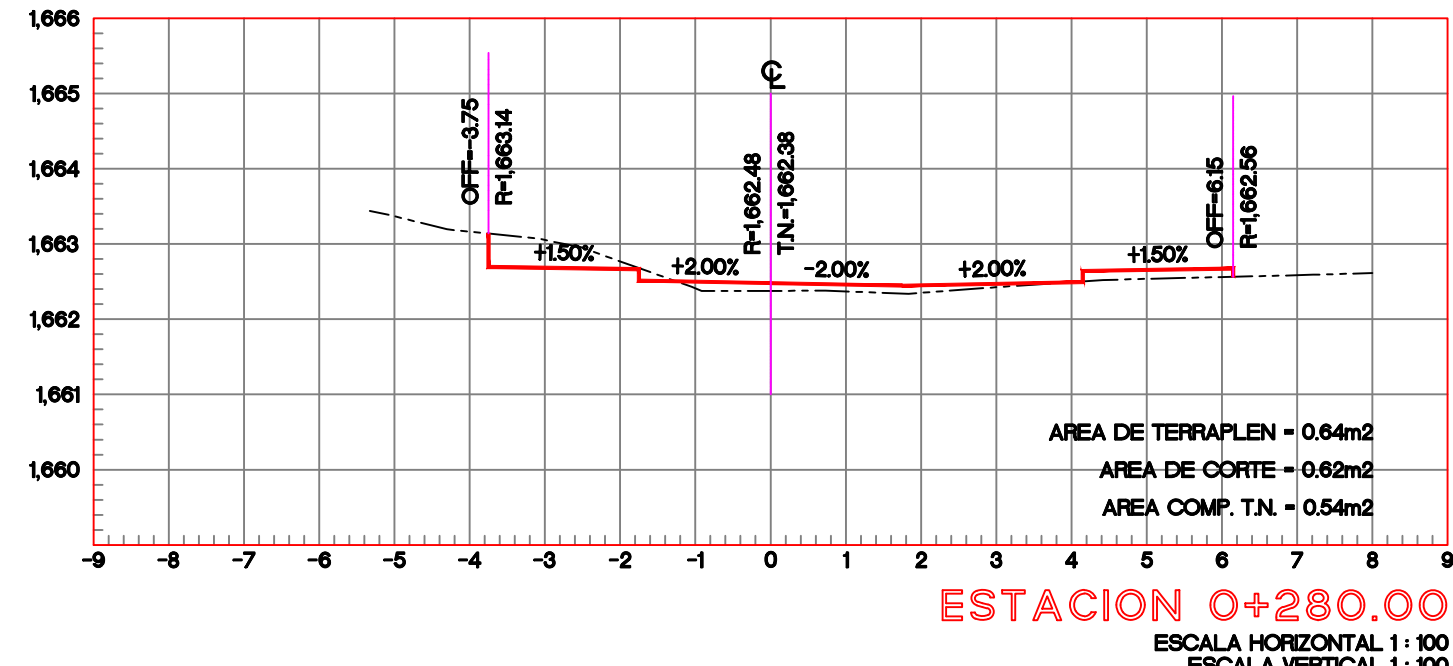
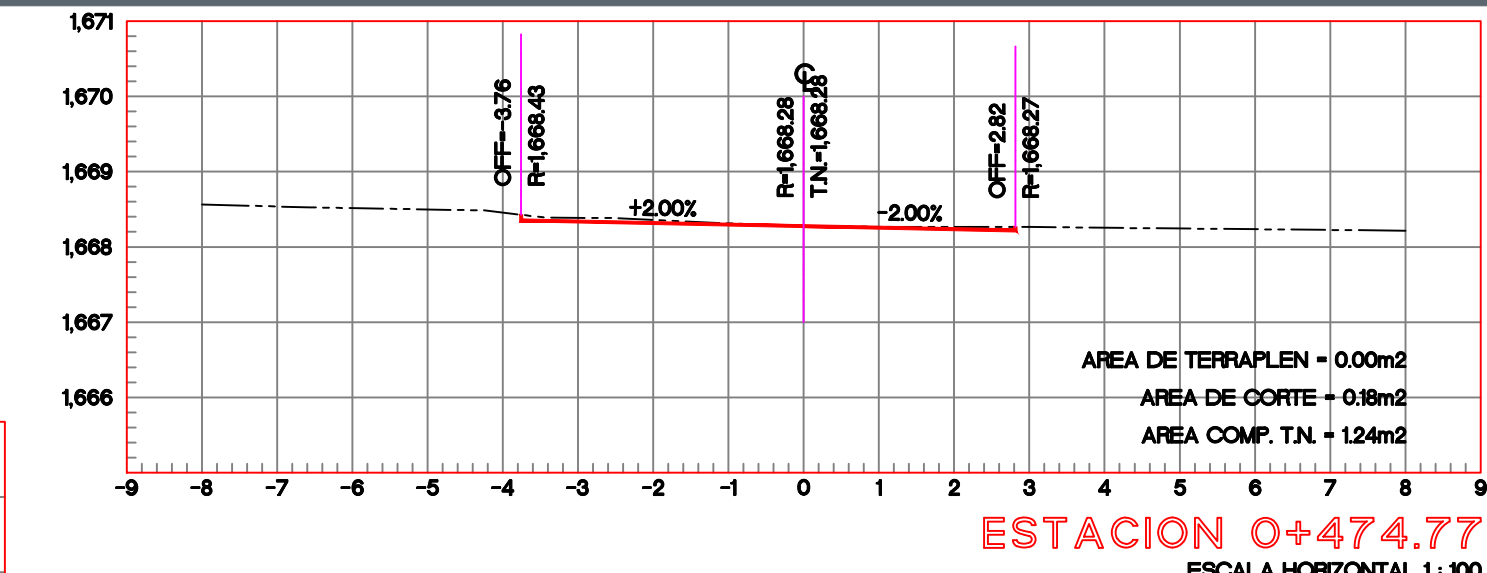
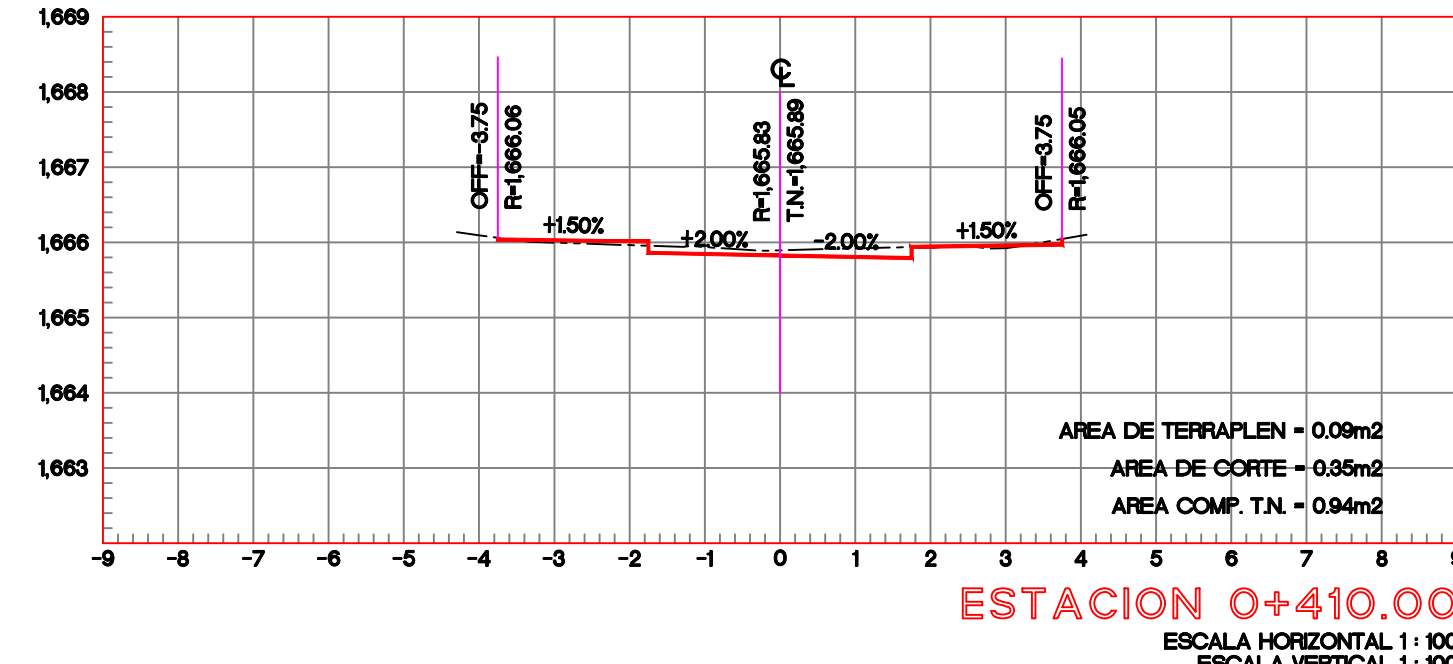
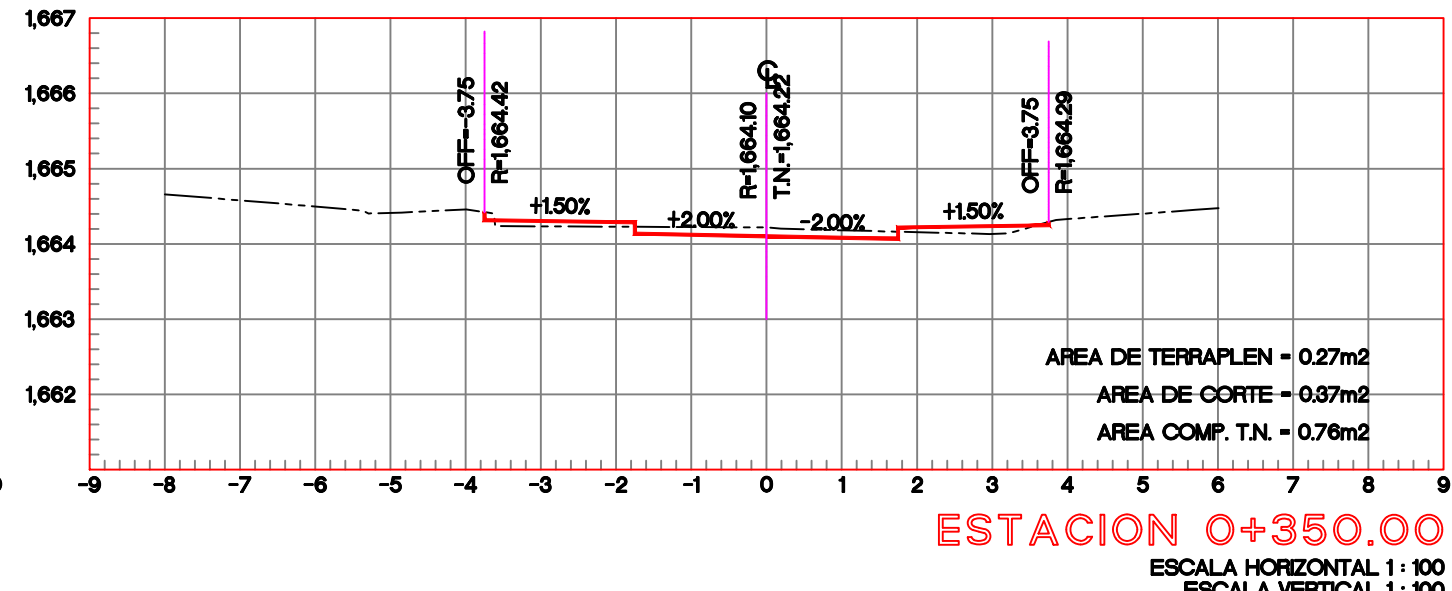


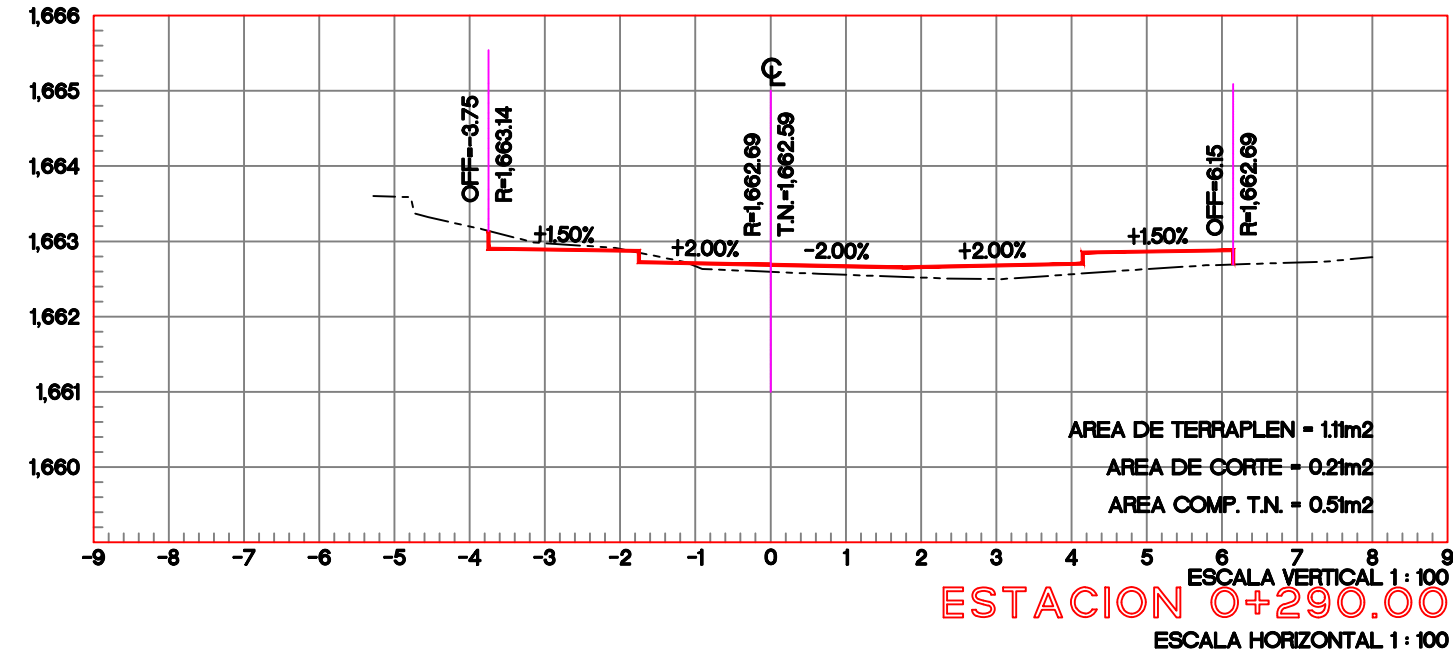

Alcances generales:

Nombre del proyecto:

Pavimentación con concreto hidráulico de la calle prolongación

turbide, incluye: modernización de redes básicas de alcantarillado,

conducción y distribución, infraestructura urbana y obras

complementarias, colonia Jardines de Santa Ana, Santa Ana

Tepeitlán, Municipio de Zapopan, Jalisco

Contenido del plano:

Secciones transversales

No. Contrato:

DOPI-MUN-R33-PAV-CI-029-2024

Director de Obras Públicas e Infraestructura:

Ing. Ismael Jáuregui Castañeda

Jefe de la Unidad de Estudios y Proyectos:

Arq. Edwin Aguilar Escatel

Responsable del proyecto:

Arq. Luis Antonio Brena García

Ubicación:

Santa Ana Tepetitlán, Municipio de Zapopan,

Jalisco

Fecha: marzo 2024

Escala: Indicada

Acotaciones: Metros

Clave:

GEO-05