0 Planta Arquitectónica
Esc. 1:200

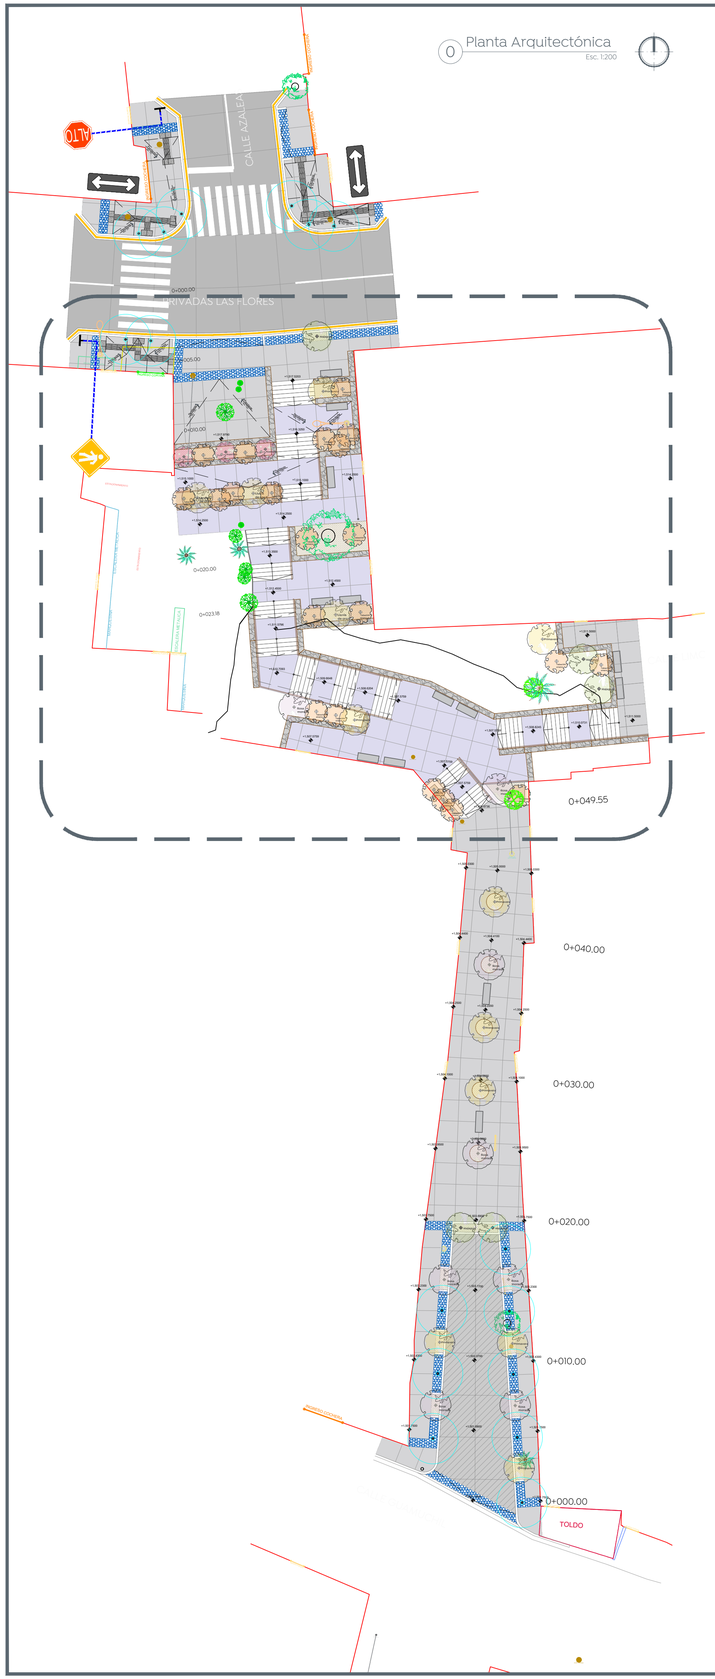

1 Planta Arquitectónica - Escalinata
Esc. 1:75

Gobierno de Zapopan
Ciudad de las niñas y niños
Obras Públicas e Infraestructura
Gestión Integral de la Ciudad

Macrolocalización:

Microlocalización:

Alcances generales:

A Renovación de líneas de agua potable y alcantarillado sanitario.

B Losas de rodamiento en concreto hidráulico MR y construcción de guarnición.

C Construcción de banquetas, rampas, cenefa y arriate con arbolado.

D Señalética horizontal y vertical.

E Alumbrado público, registros, anclas, postes y luminarias.

Simbología

- 0+000.00 Cadenamiento @ 20 m
- Eje geométrico
- Límite de predio
- Banqueta
- Cenefa
- Guarnición

Pavimento de 20 cm de espesor de concreto hidráulico premezclado MR-45, t.m.a. 38 mm, acabado texturizado con peine de 1" de separación aproximada.

Pavimento de 18 cm de espesor de concreto hidráulico premezclado MR-45, t.m.a. 38 mm, acabado texturizado con peine de 1" de separación aproximada.

Banqueta de 10 cm de espesor de concreto premezclado f'c= 200 kg/cm2., r.n., t.m.a. 19 mm, acabado escobillado.

Andador y huellas de escalones de concreto f´c =200 kg/cm² de 10 cm de espesor, acabado lavado con grano de mármol h3 #2.

Cenefa con adoquín forma trapecio, con medidas: 9.8 x 11.30 x 22.6 cm y 6 cm de espesor, color negro.

Áreas verdes (Arbolado: Majagua, Rosa morada, Primavera, atmosférica, callistemon, de 2 m de altura 2" Ø base del tronco).

Nombre del proyecto:

Pavimentación y mejoramiento del entorno urbano de las calles Granados y las Tullas, incluye: peatonalización, modernización de redes básicas de alcantarillado, conducción y distribución, infraestructura urbana y obras complementarias, colonia Lomas de Tabachines, Municipio de Zapopan, Jalisco

Contenido del plano:

Planta Arquitectónica y modulación de losas.

No. Contrato:

DOPI-MUN-R33-PAV-LP-042-2024

Director de Obras Públicas e Infraestructura:

Ing. Ismael Jáuregui Castañeda

Jefe de la Unidad de Estudios y Proyectos:

Arq. Edwin Aguiar Escatel

Responsable del proyecto:

Arq. Luis Antonio Brena García

Ubicación:

Lomas de Tabachines, Municipio de Zapopan, Jalisco

Fecha: marzo 2024

Escala: Indicada

Acotaciones: Metros

Clave: ARQ-01