


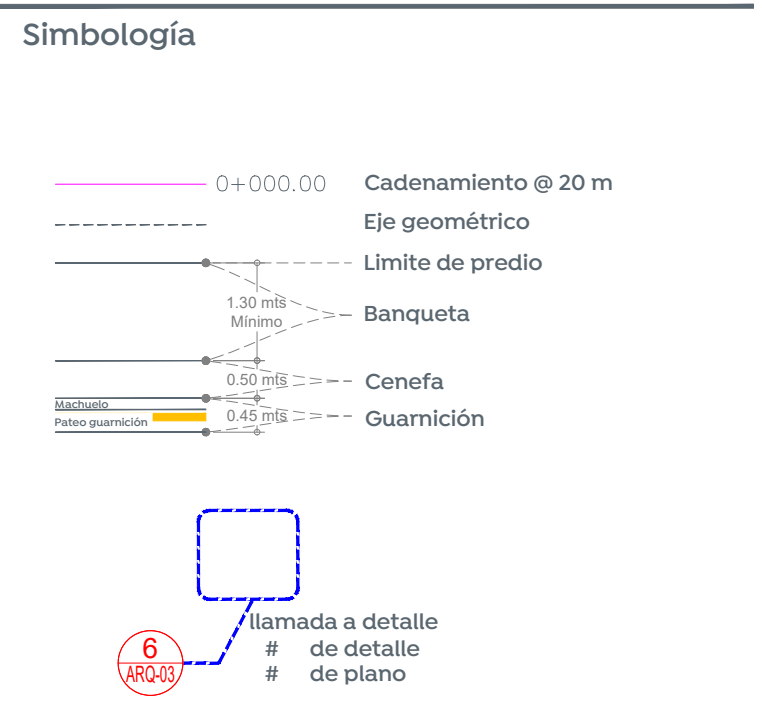

- Alcances generales:
- A Renovación de líneas de agua potable y alcantarillado sanitario.
 - B Losas de rodamiento en concreto hidráulico MR y construcción de guarnición.
 - C Construcción de banquetas, rampas, cenefa y arriate con arbolado.
 - D Señalética horizontal y vertical.
 - E Alumbrado público, registros, anclas, postes y luminarias.



Cuadro de áreas		
Concepto	Unidad	Cantidad
Machuelo	m	---
Cenefa	m²	395.84
Banqueta	m²	1,147.59
Losas de rodamiento	m²	1,816.20
Esquinas incluyentes	pz	13

Nombre del proyecto: Pavimentación con concreto hidráulico de las calles Ahuehuetes, Privada Cedros, Fresno, incluye: modernización de redes básicas de alcantarillado; conducción y distribución; infraestructura urbana y obras complementarias. Colonia Nuevo México, Municipio de Zapopan; Jalisco.

Contenido del plano:
Planta, sección tipo, estructura de pavimento y modulación de losas.

No. Contrato:
DOPI-MUN-R33-PAV-LP-044-2024

Director de Obras Públicas e Infraestructura:

Ing. Ismael Jáuregui Castañeda

Jefe de la Unidad de Estudios y Proyectos:

Arq. Edwin Aguilar Escatrel

Jefe de área:
Inar. Norberto Esaú Romero Joya

Responsable del proyecto:


Ubicación:
Zapopan, Jalisco

Fecha: mayo 2024


Escala: Indicada

Acotaciones: Metros


Clave: ARQ-02

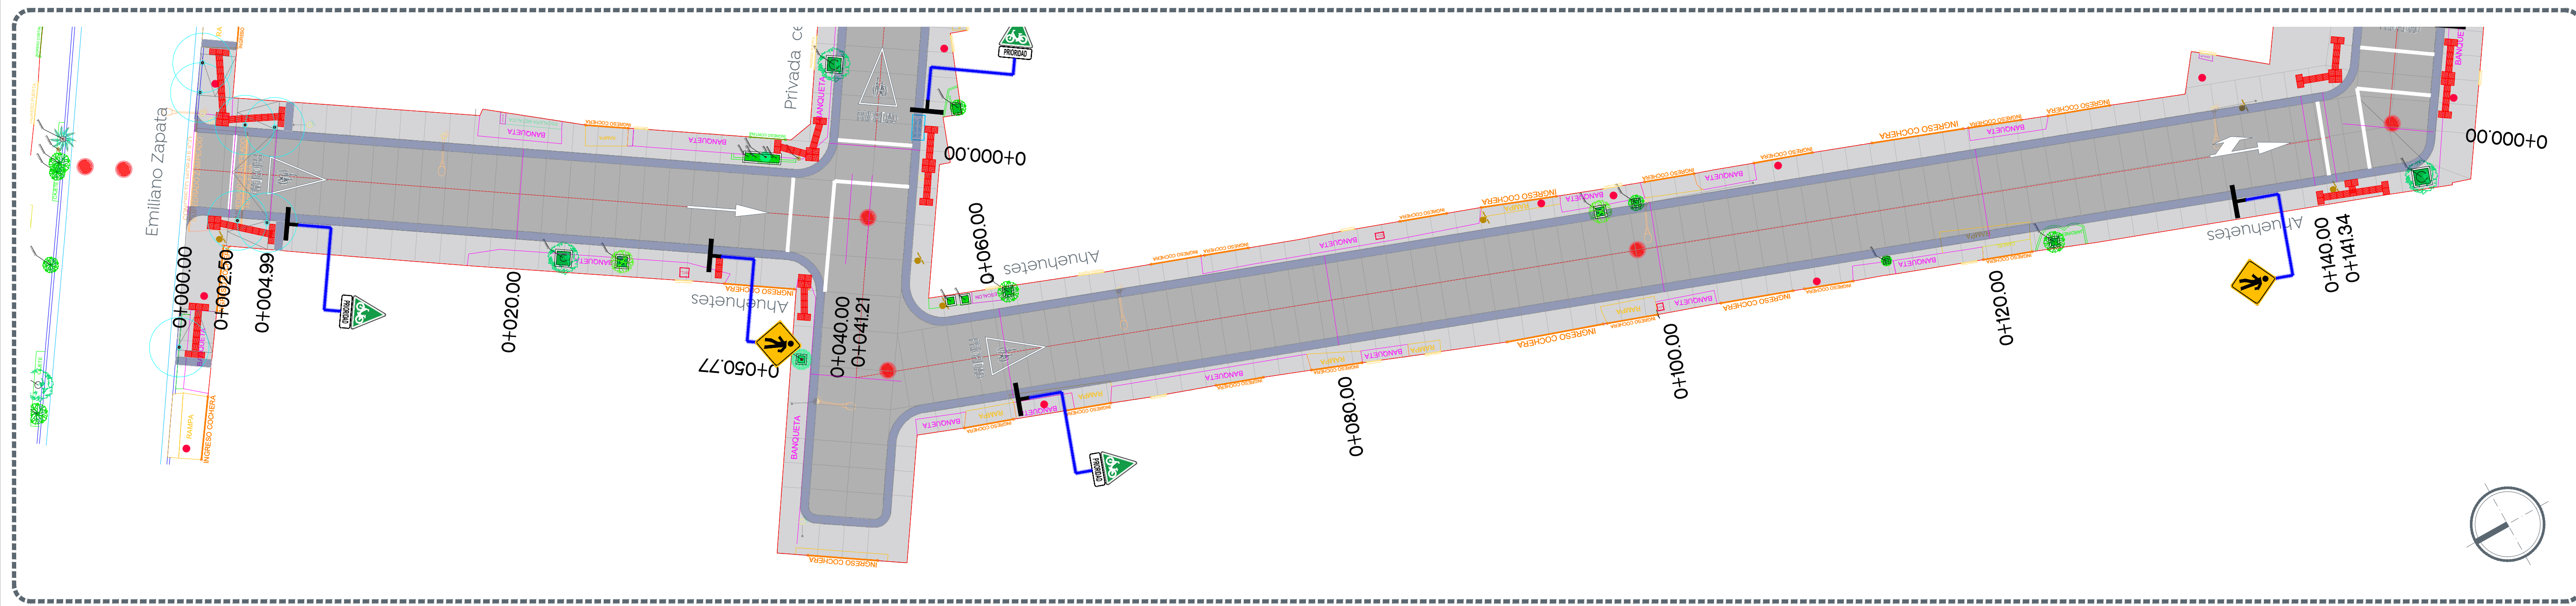


Planta general Calle Ahuehuetes
De 0+000.00 a 0+141.34
Escala 1:200

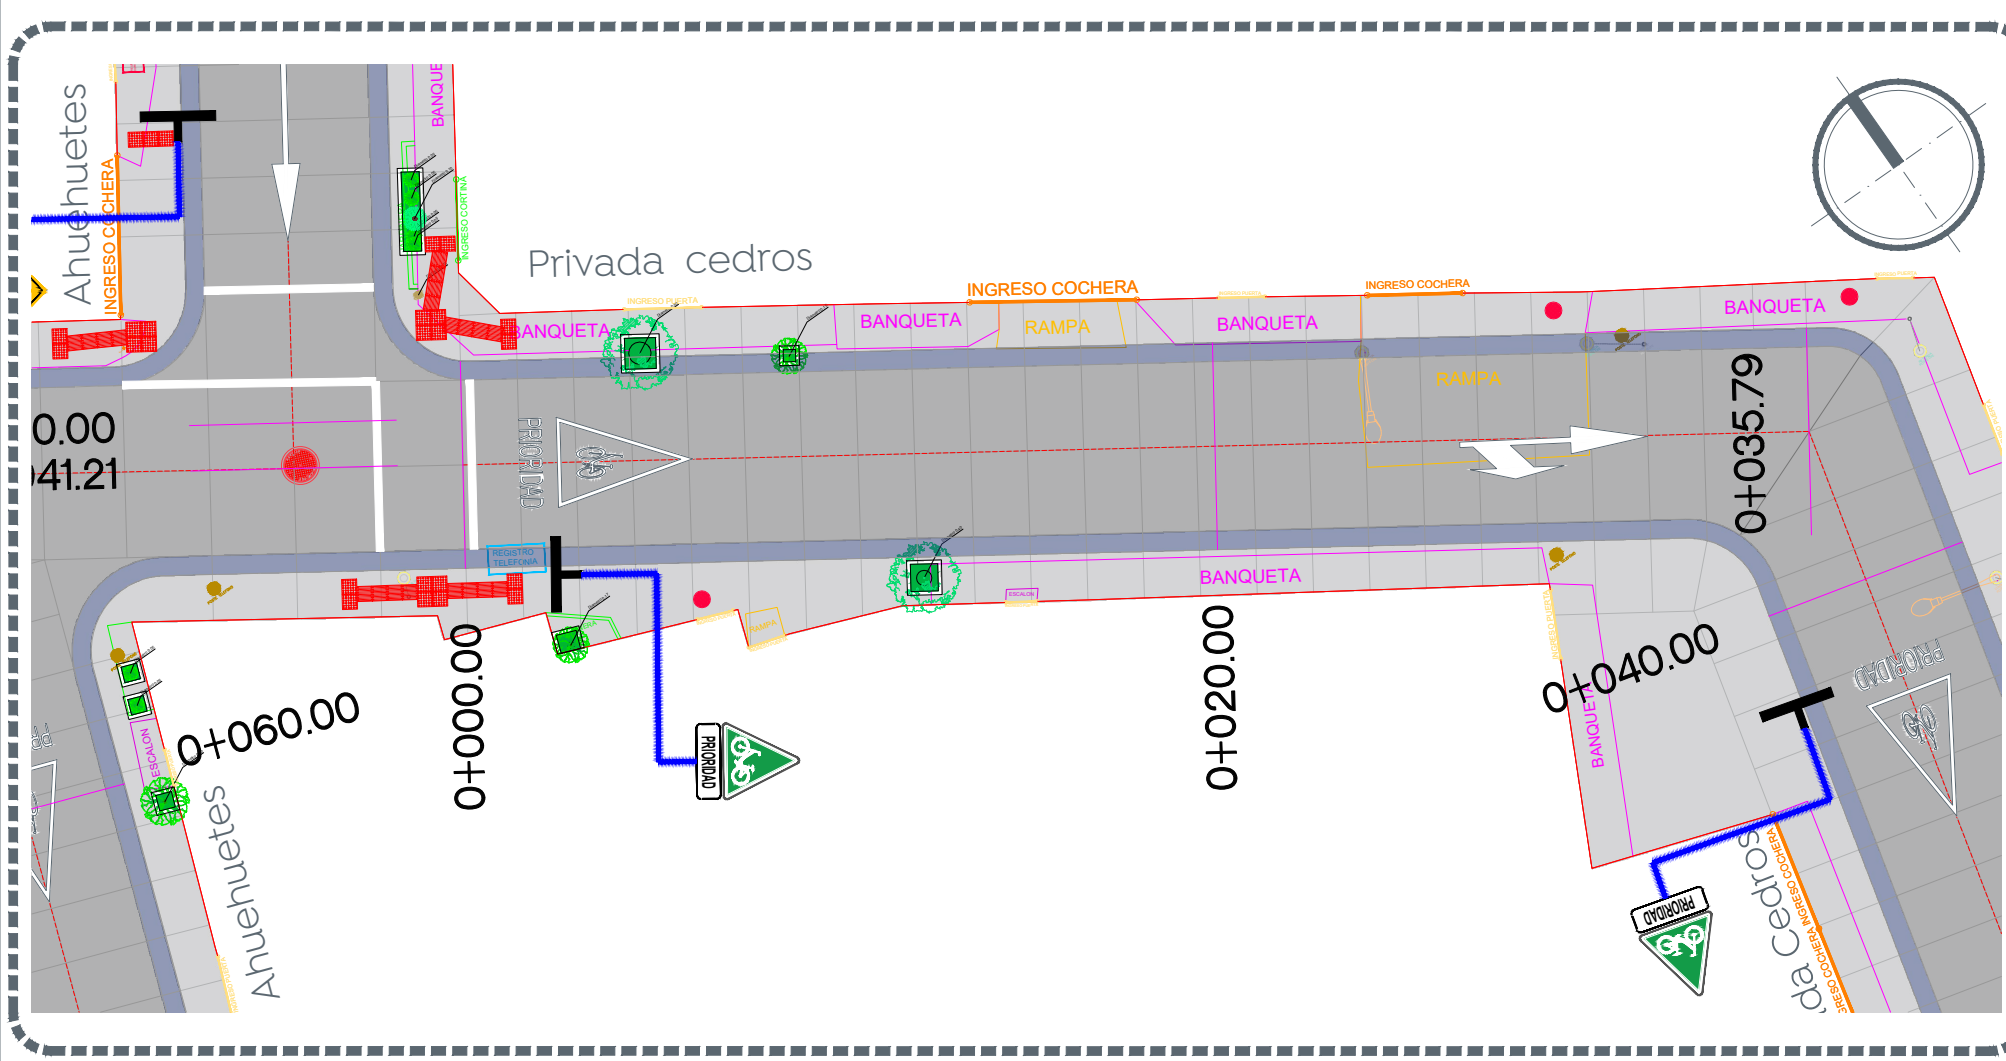

Planta general Privada Cedros
De 0+000.00 a 0+035.79
Escala 1:200

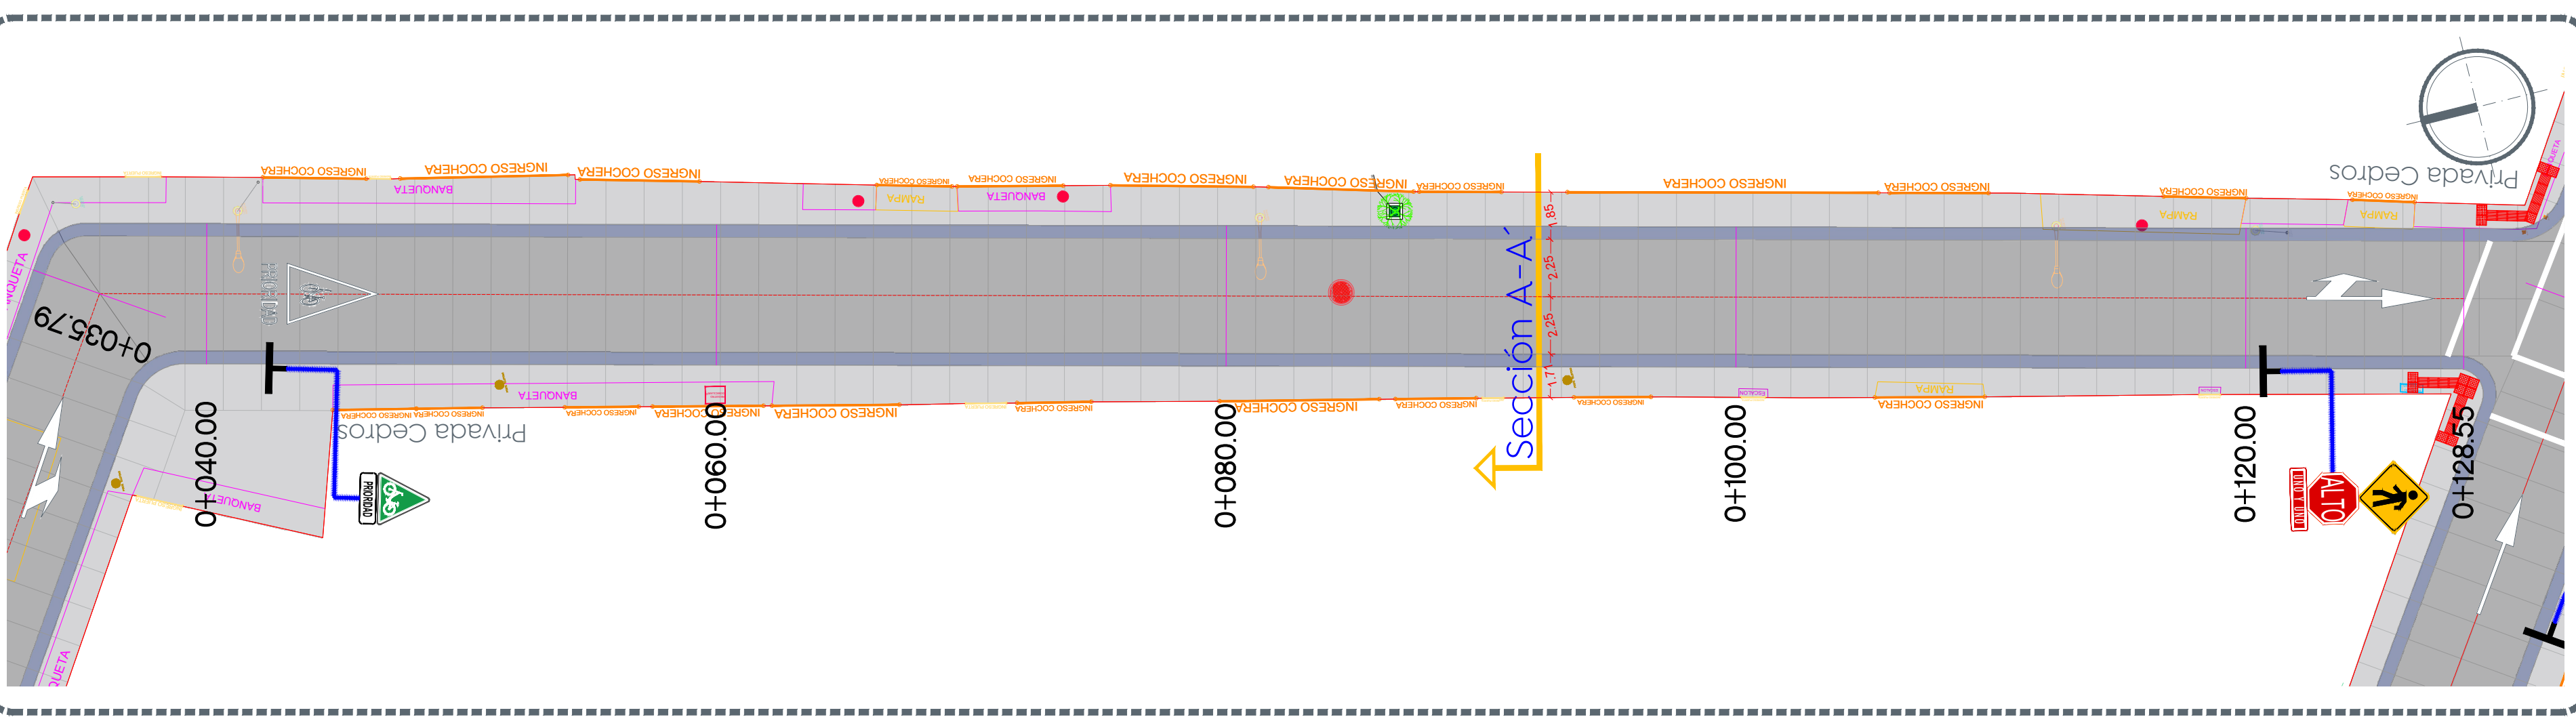

Planta general Privada Cedros
De 0+035.79 a 0+128.55
Escala 1:200

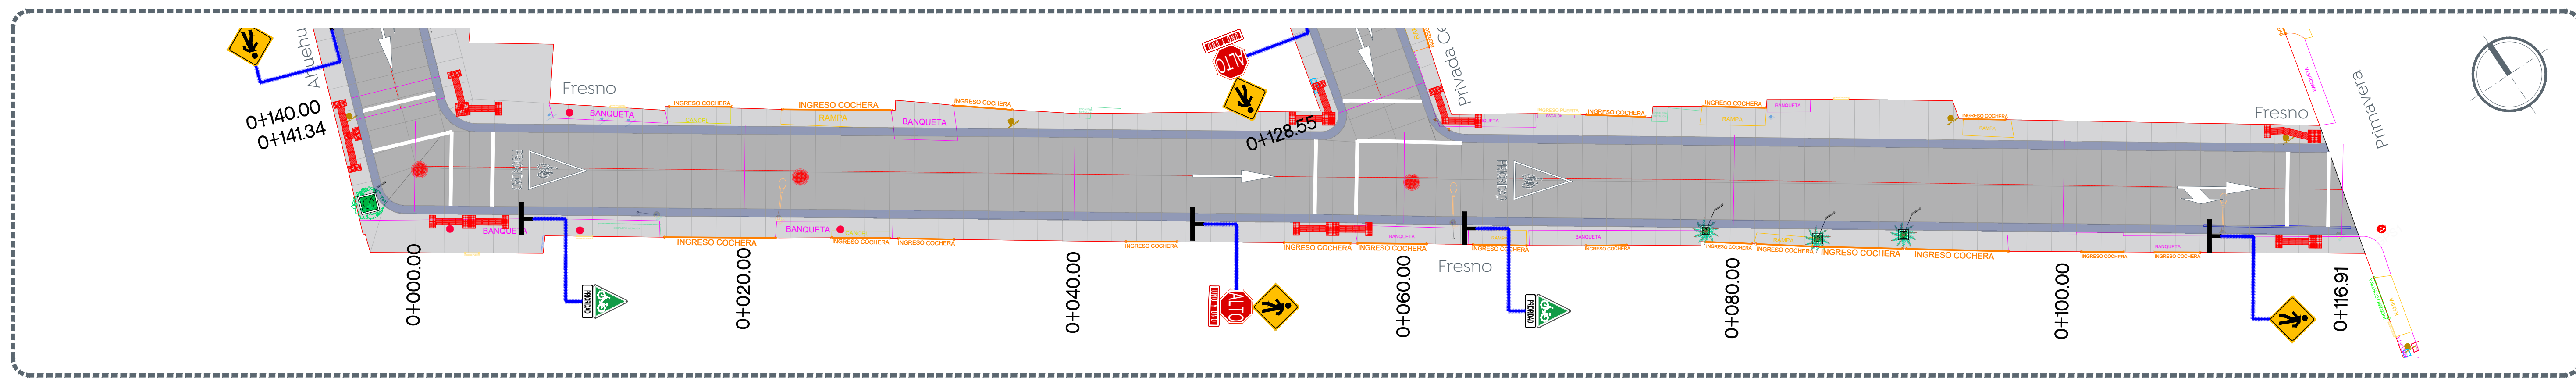

Planta general Calle Fresno
De 0+000.00 a 0+116.91
Escala 1:200