

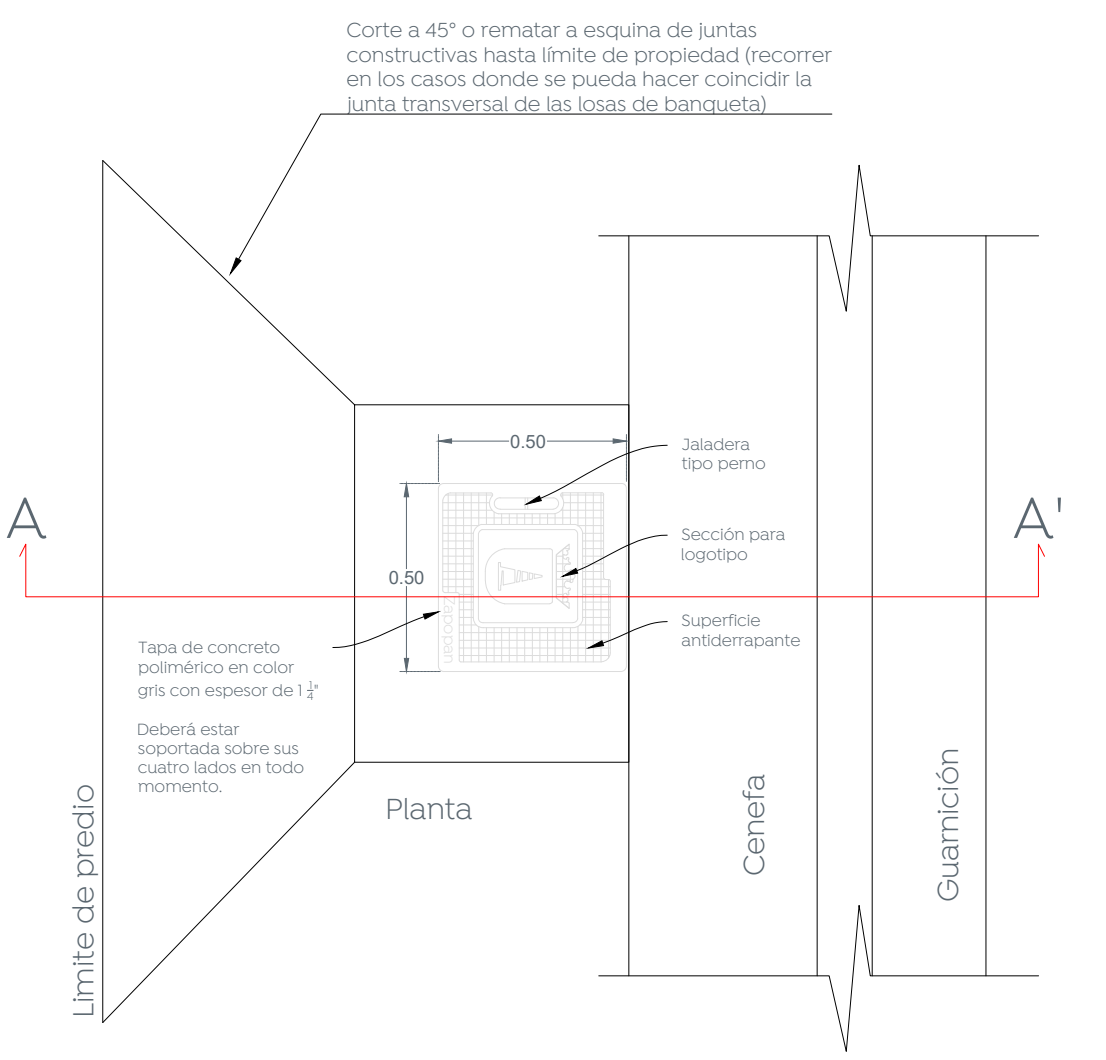


6 Detalle de brocal y tapa en pozos de visita Escala 1:20

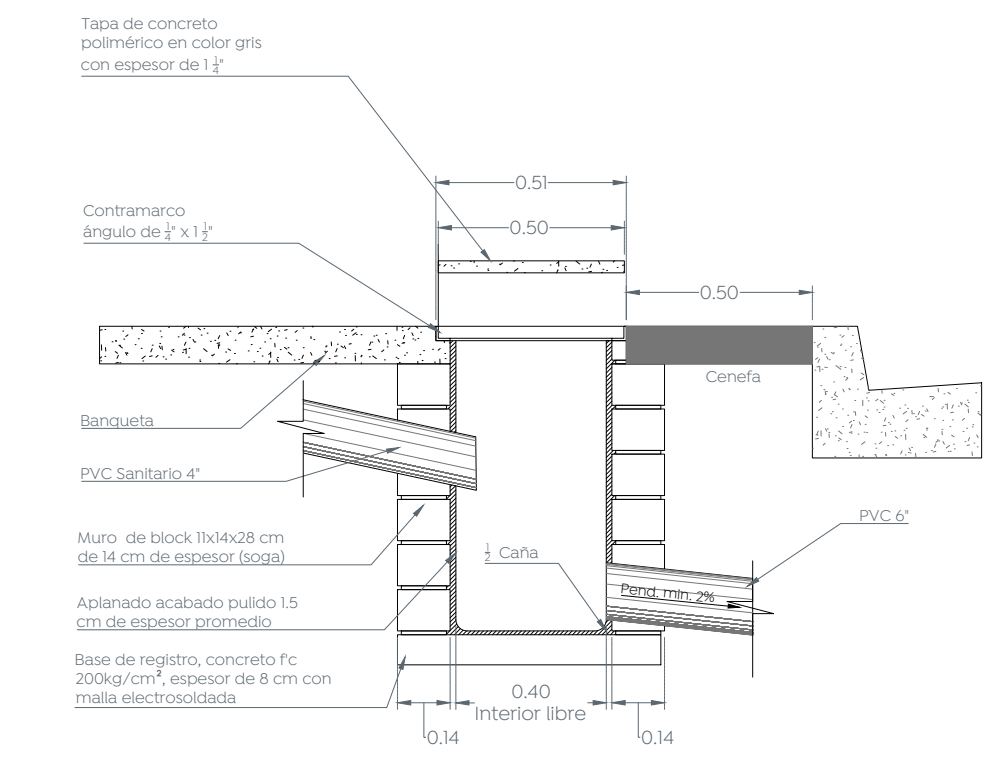


7 Detalle de descarga domiciliaria Escala 1:20


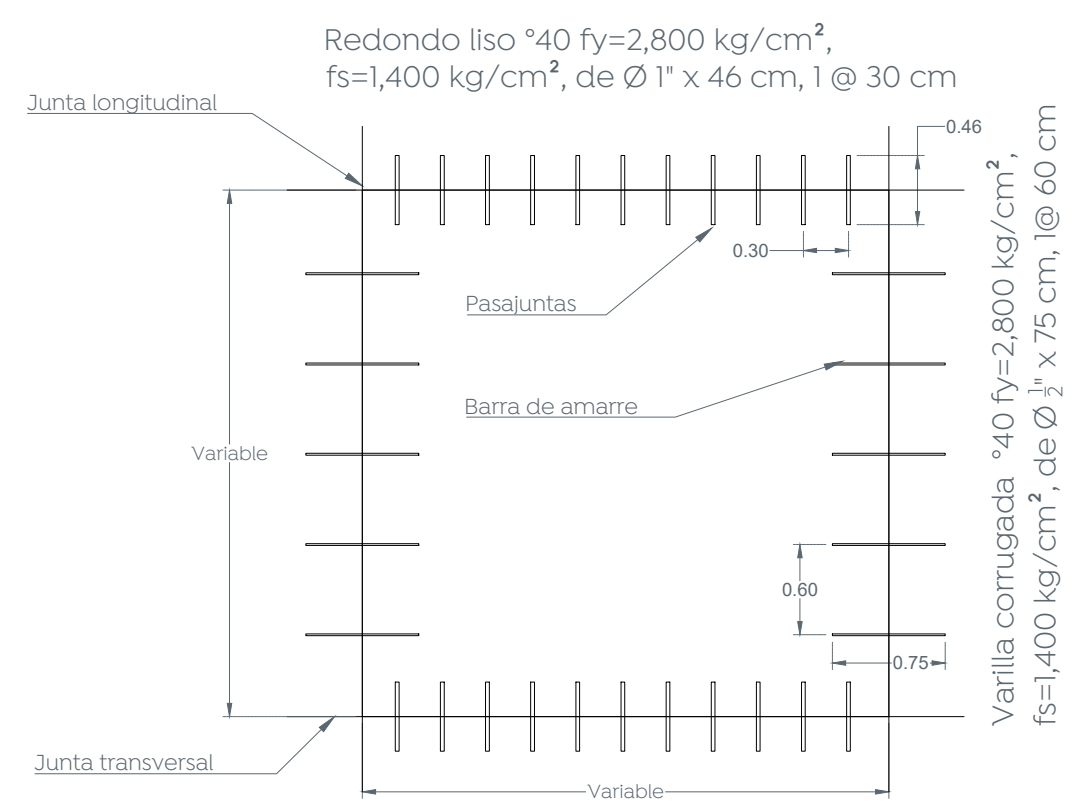


*La relación largo/ancho de las losas debe estar entre 0.71 y 1.40


1 Modulación de losas, pasajuntas y barras de amarre Escala 1:50

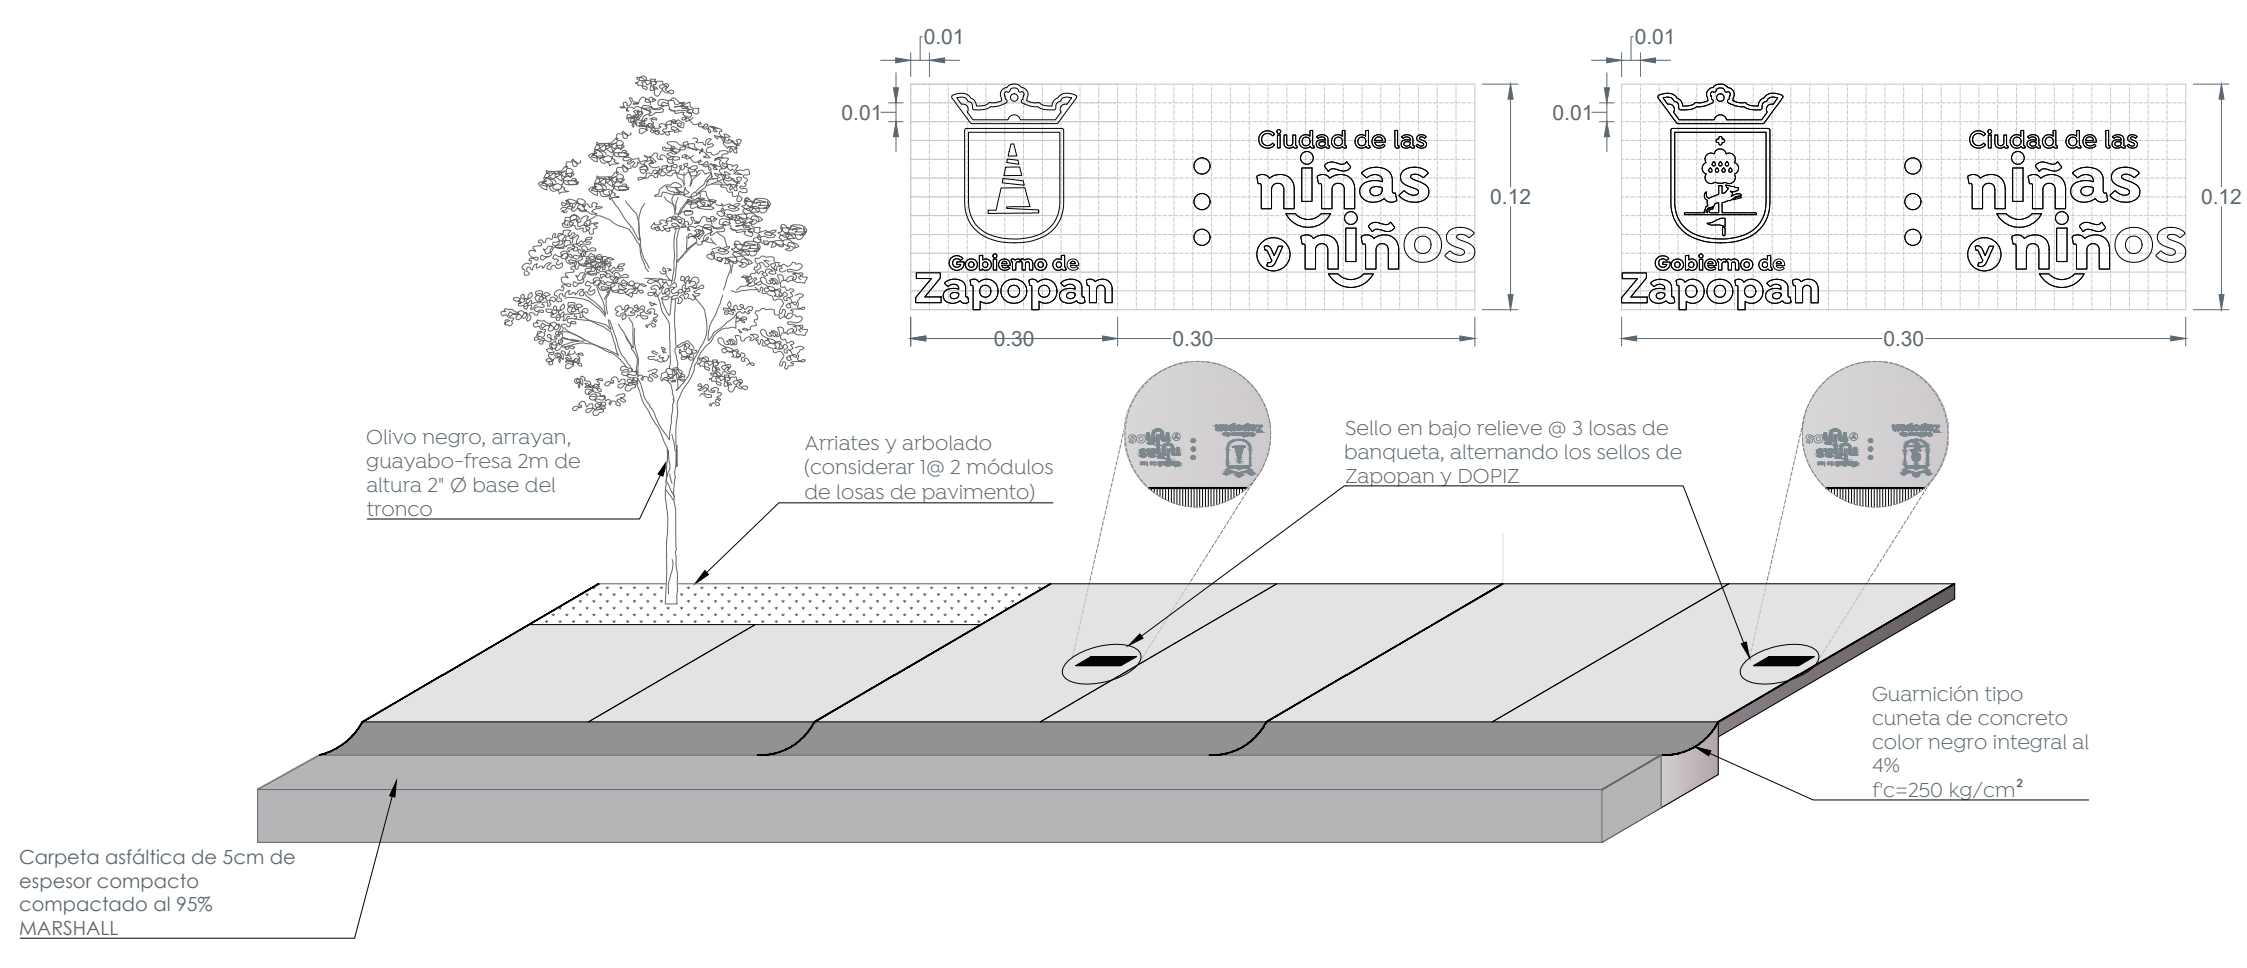


4 Detalle de configuración de banquetas Escala 1:50

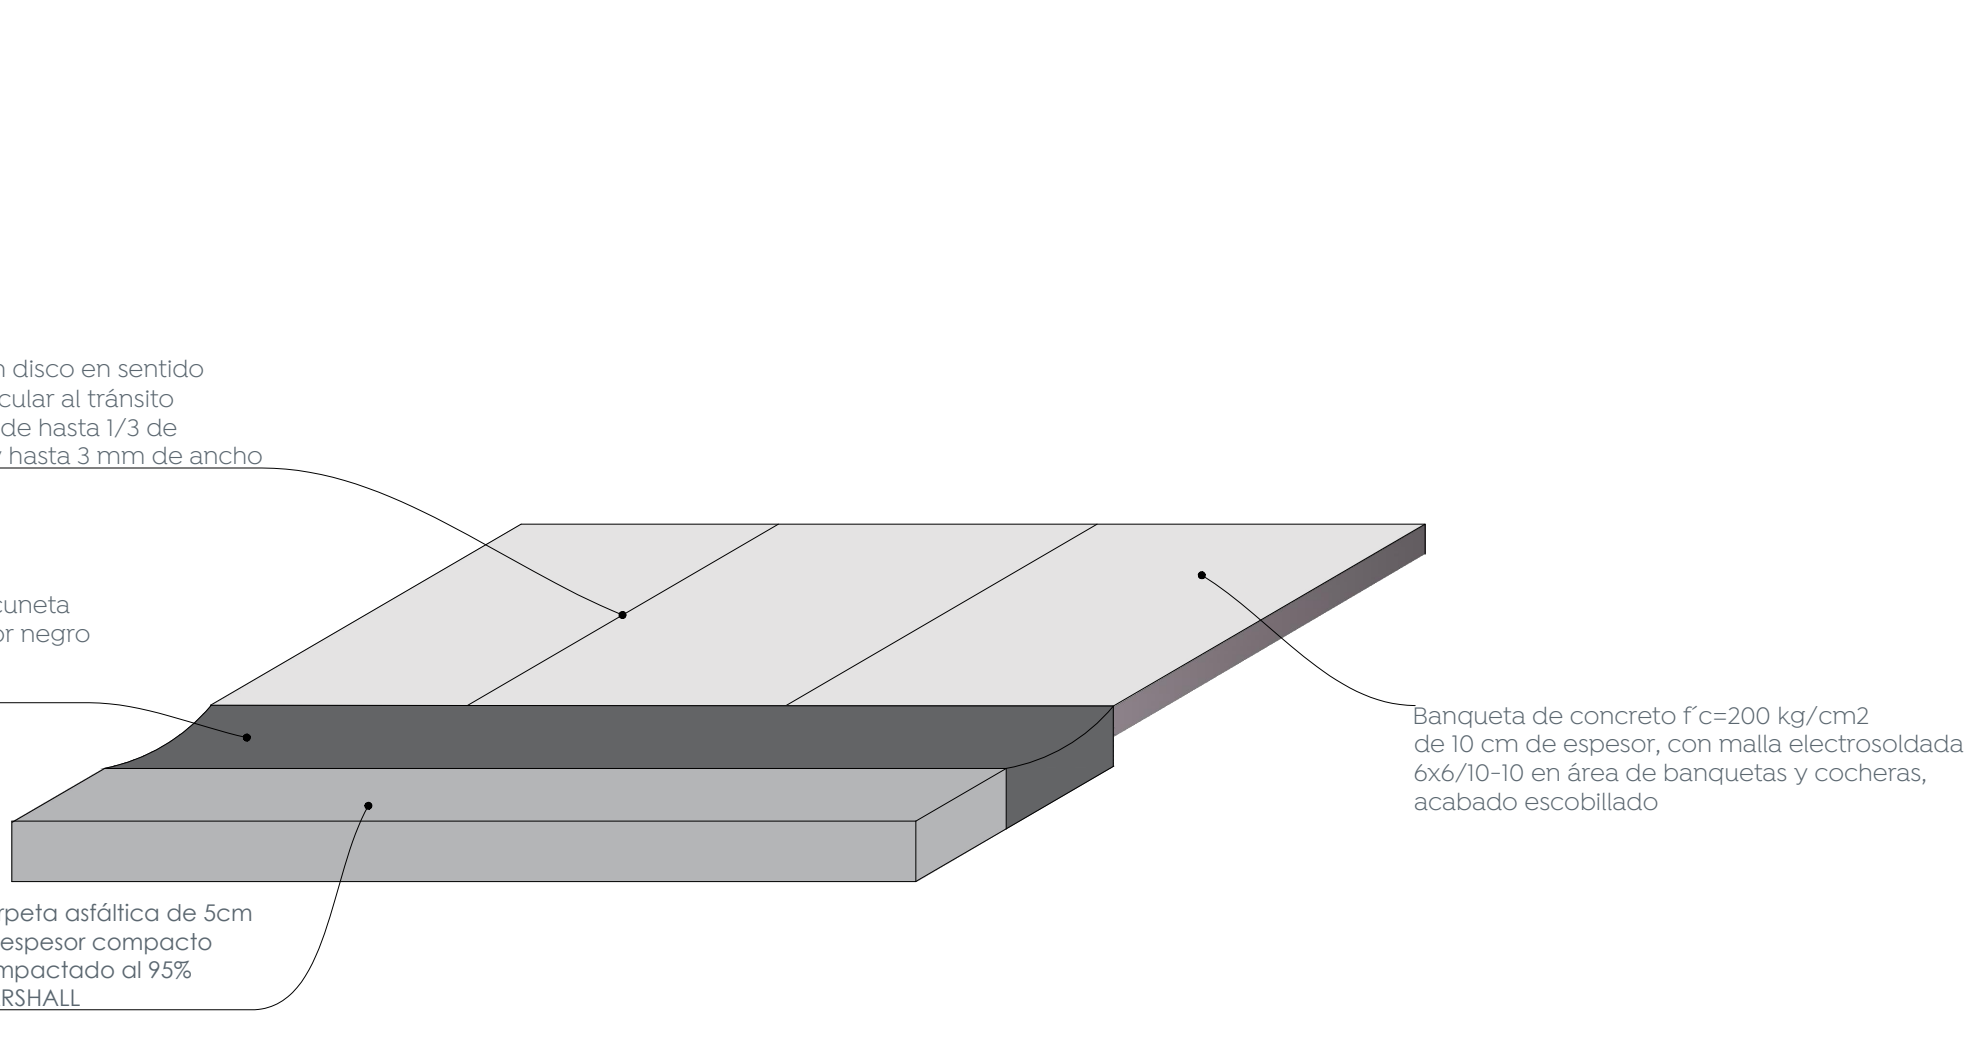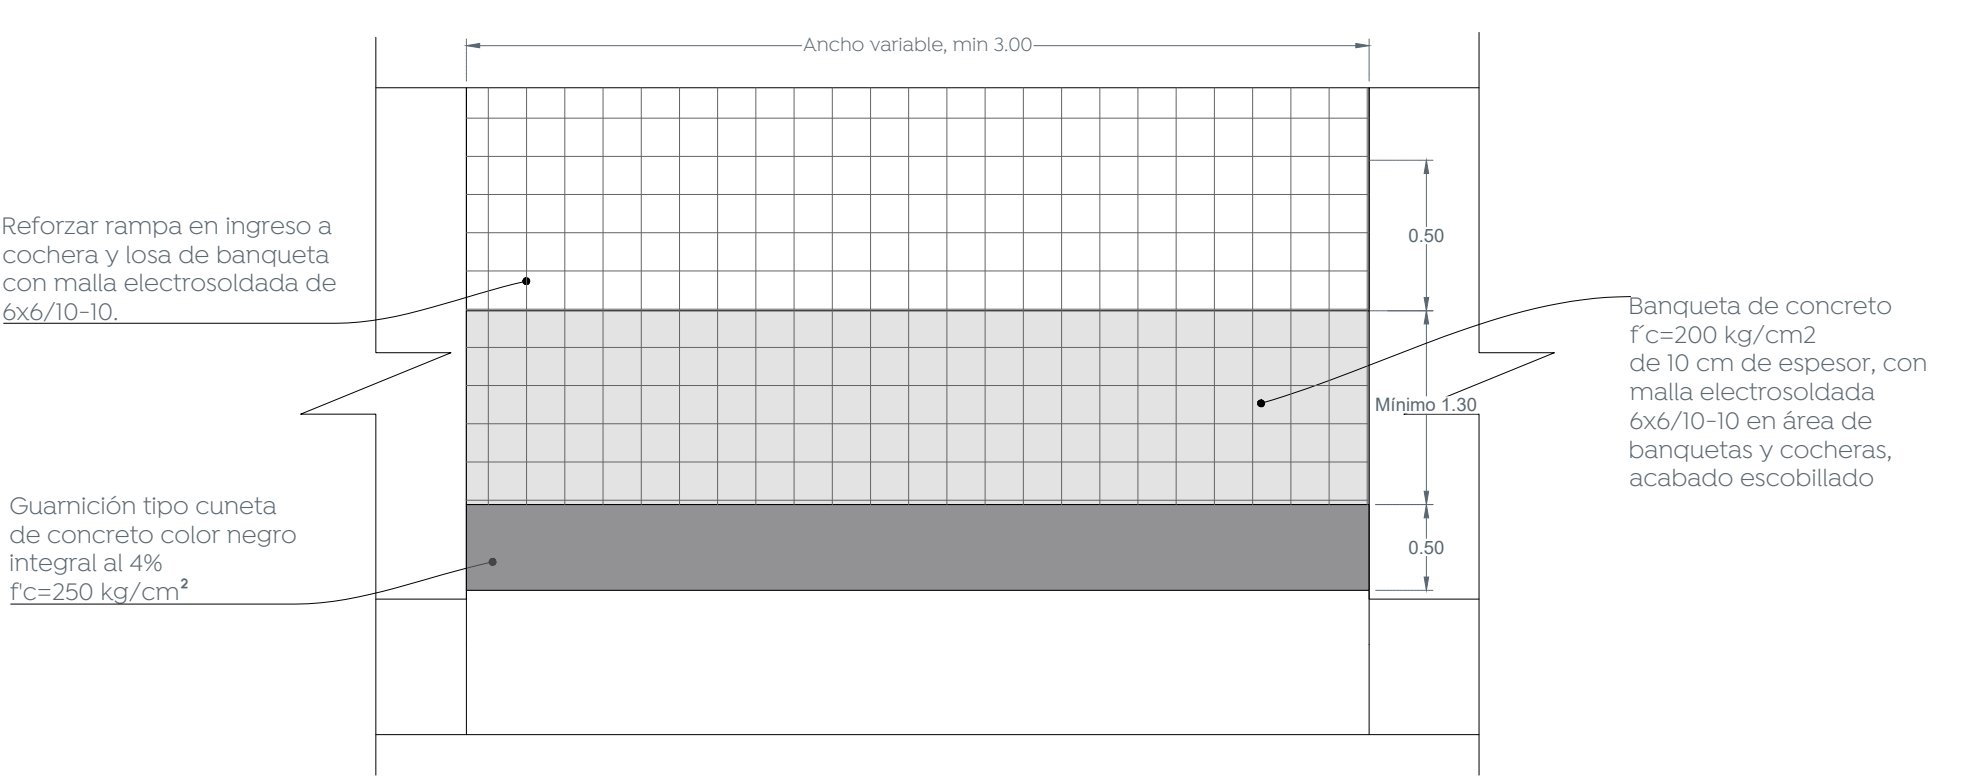

5 Detalle de rampas de cocheras Escala 1:25

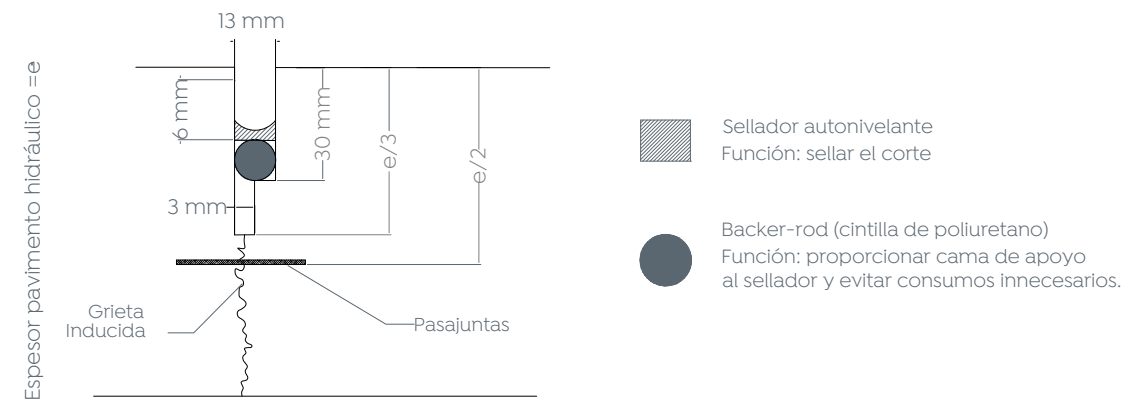

2 Detalle de junta constructiva Escala 1:2

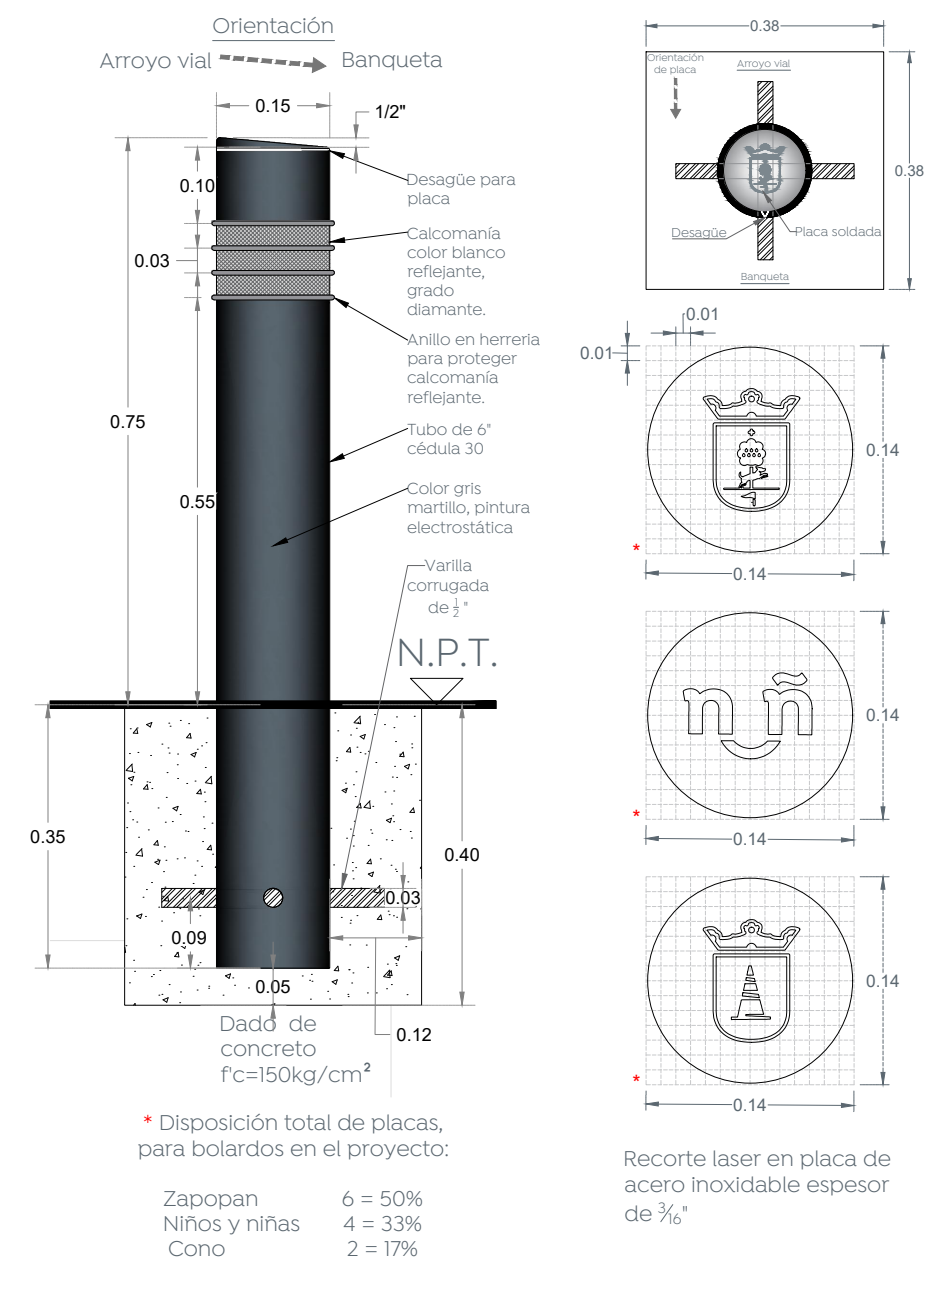

3 Detalle de bolardo y placa Escala 1:10

Nombre del proyecto: Pavimentación con concreto hidráulico de las calles Ahuehuetes, privada Cedros, Fresno, Incluye: modernización de redes básicas de alcantarillado, conducción y distribución; infraestructura urbana y obras complementarias. Colonia Nuevo México, Municipio de Zapopan; Jalisco.	
Contenido del plano:	
Detalles tipo.	
No. Contrato:	
DOPI-MUN-R33-PAV-LP-044-2024	
Director de Obras Públicas e Infraestructura:	
Ing. Ismael Jáuregui Castañeda	
Jefe de la Unidad de Estudios y Proyectos:	
Arq. Edwin Aguiar Escatet	
Jefe de área:	Responsable del proyecto:
Inar. Norberto Esaú Romero Joya	
Ubicación:	
Zapopan, Jalisco	
Fecha:	mayo 2024
Escala:	Indicada
Acotaciones:	Metros
Clave: DET-01	