



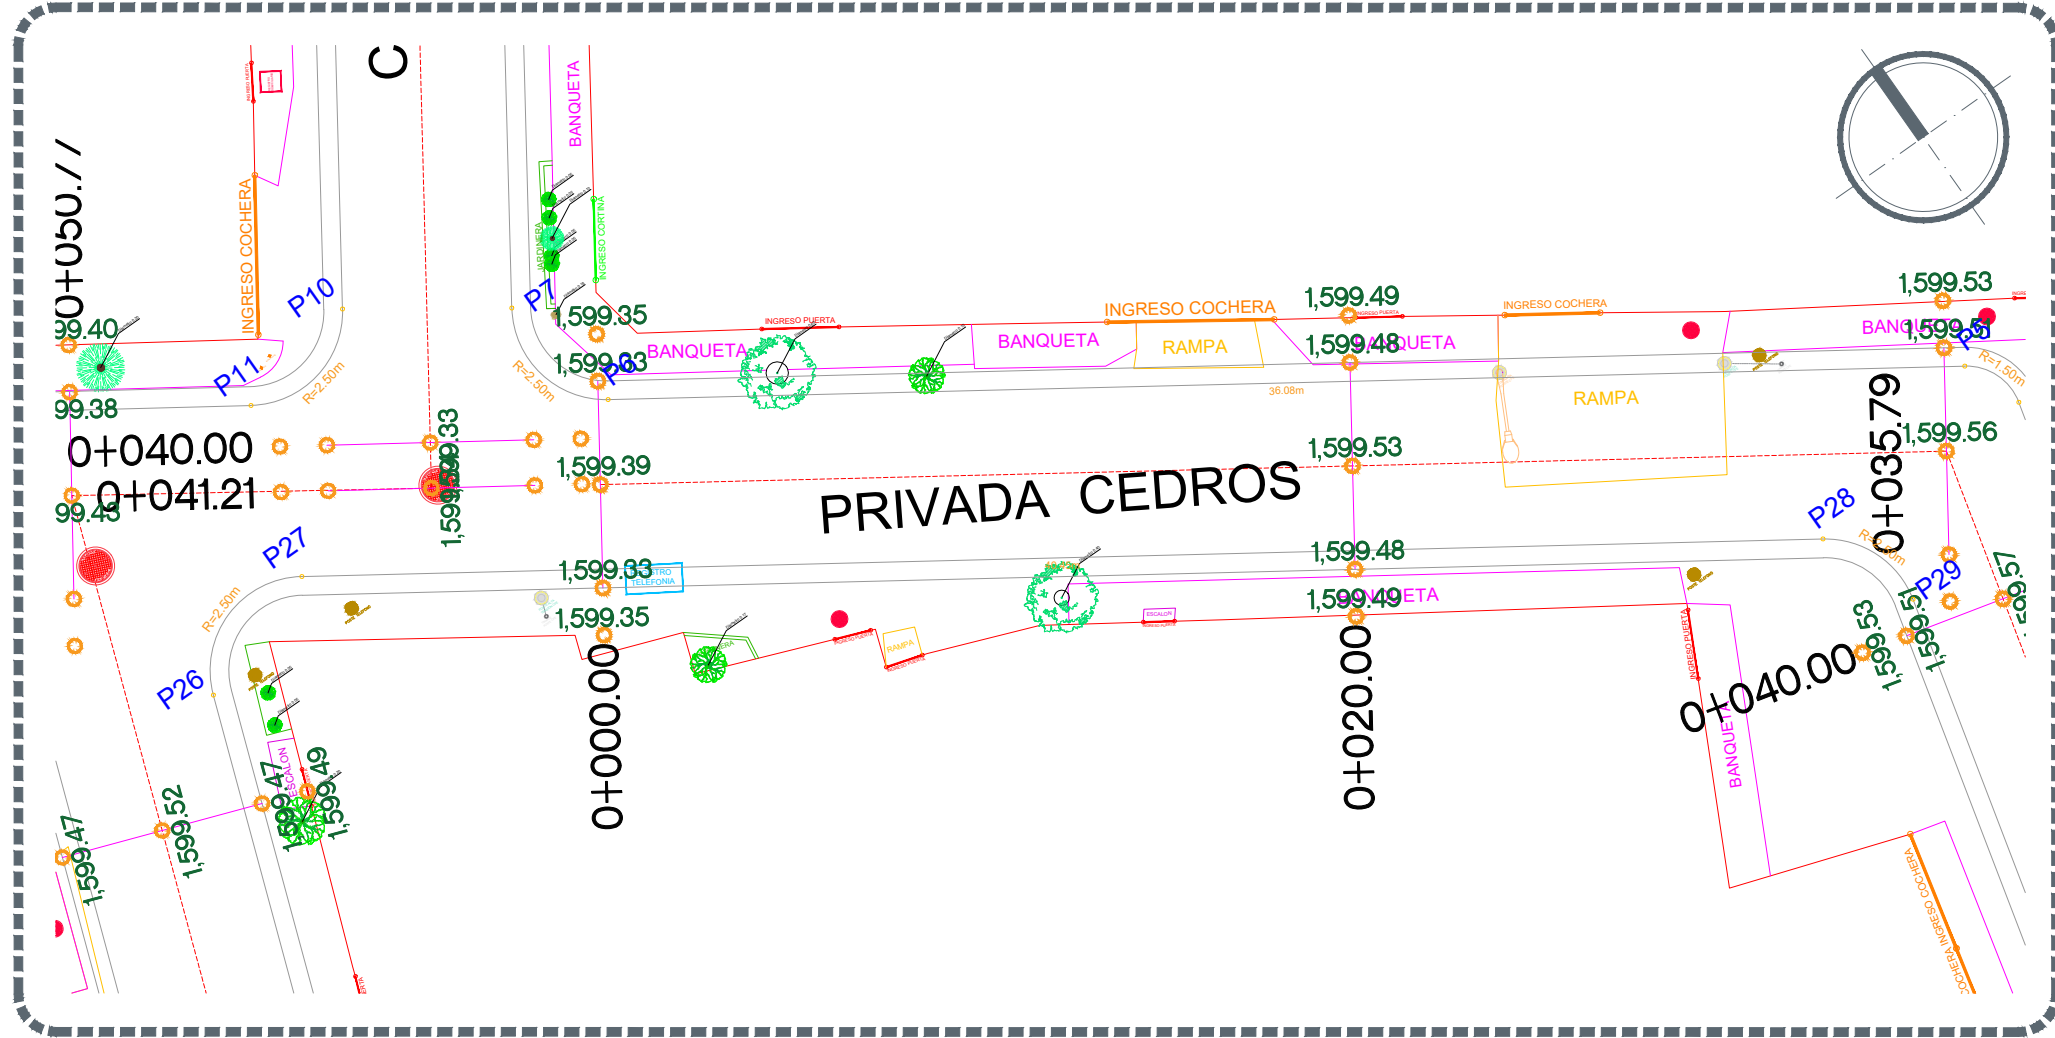

Planta general Privada Cedros
De 0+000.00 a 0+035.79
Escala 1:200

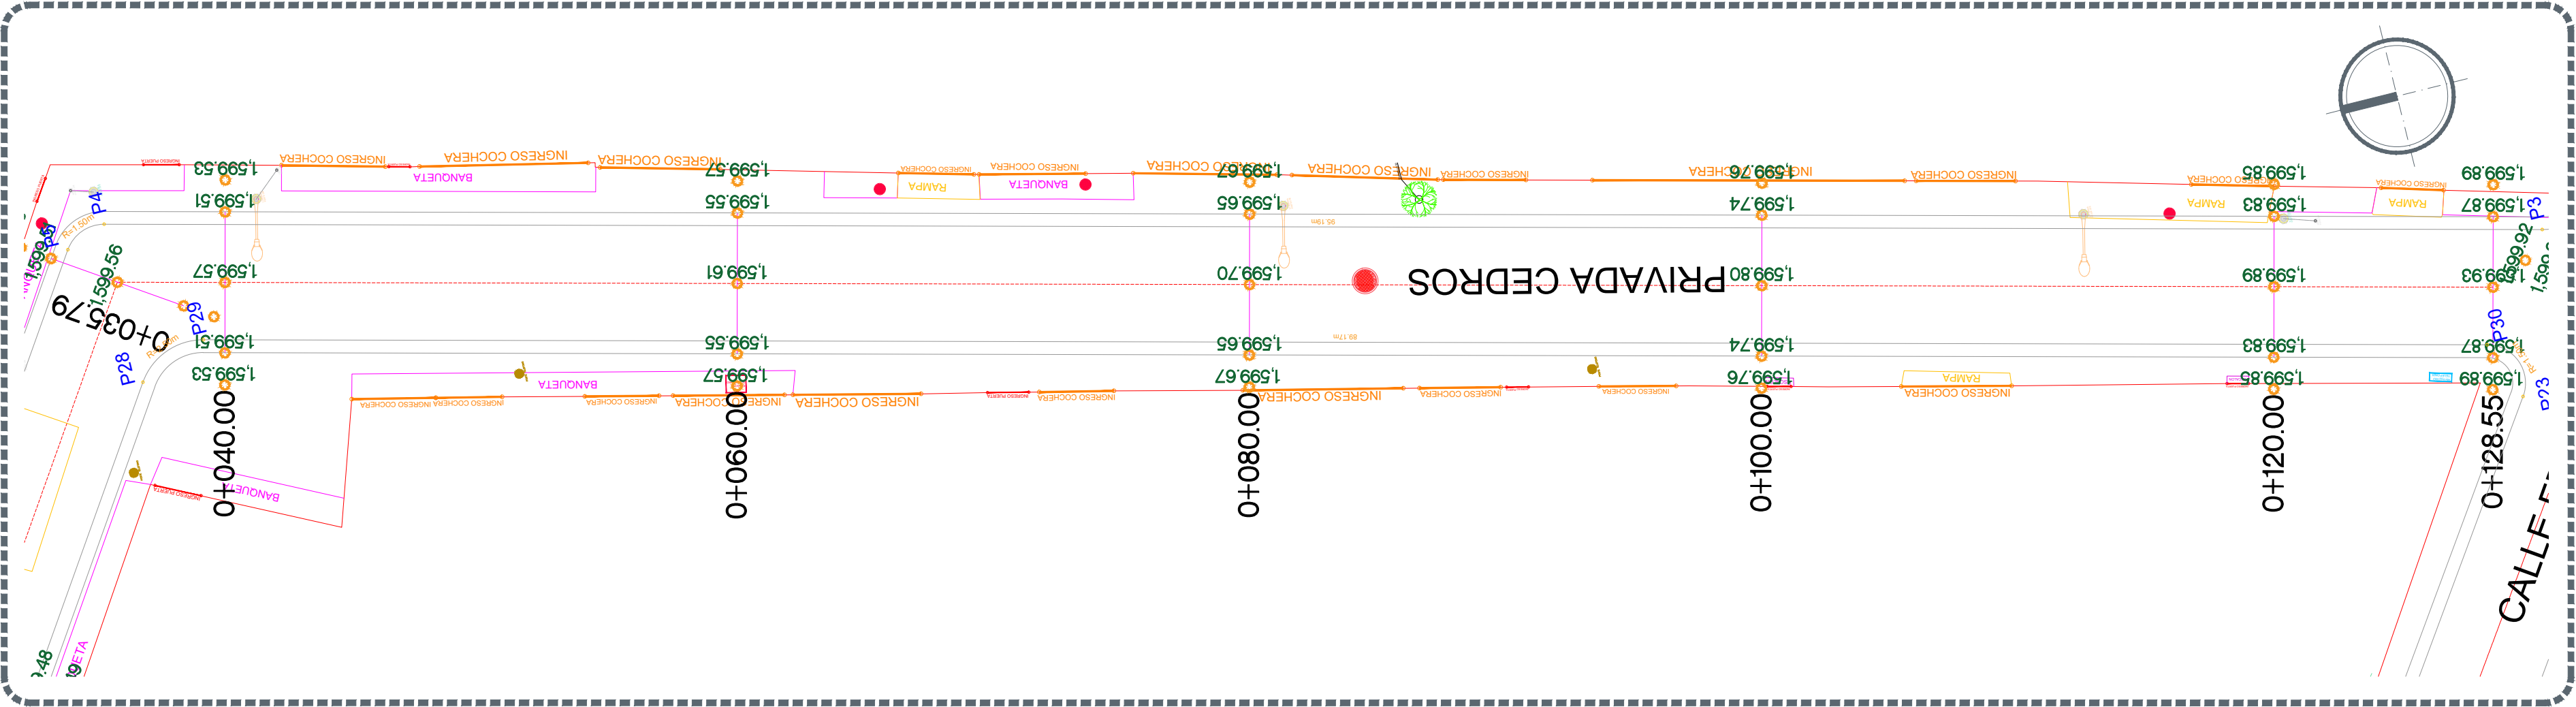


Planta general Privada Cedros
De 0+035.79 a 0+128.55
Escala 1:200



Perfil Privada Cedros
De 0+000.00 a 0+128.55
Escala 1:200



Macrolocalización:

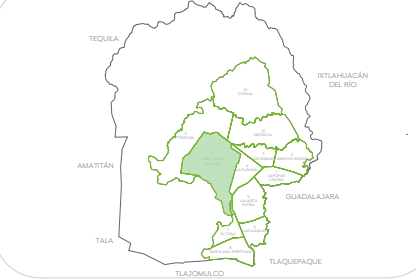

Microlocalización:



Alcances generales:

Simbología

- 0+000.00 Cadenamientos @ 20 m
- - - Eje geométrico
- 1,632.08 Rasante
- 9.427m Cota trazo
- P164 Punto de cuadro de construcción
- Indica curva vertical - horizontal

Nombre del proyecto: Pavimentación con concreto hidráulico de las calles Ahuehuetes, privada Cedros, Fresno, incluye: modernización de redes básicas de alcantarillado; conducción y distribución; infraestructura urbana y obras complementarias. Colonia Nuevo México, Municipio de Zapopan; Jalisco.

Contenido del plano:

Planta y perfil.

No. Contrato:

DOPI-MUN-R33-PAV-LP-044-2024

Director de Obras Públicas e Infraestructura:

Ing. Ismael Jáuregui Castañeda

Jefe de la Unidad de Estudios y Proyectos:

Arq. Edwin Aguilar Escatel

Jefe de área:

Ing. Norberto Esaú Romero Joya

Responsable del proyecto:

Ubicación:

Zapopan, Jalisco

Fecha: mayo 2024

Escala: Indicada

Acotaciones: Metros

Clave: GEO-03