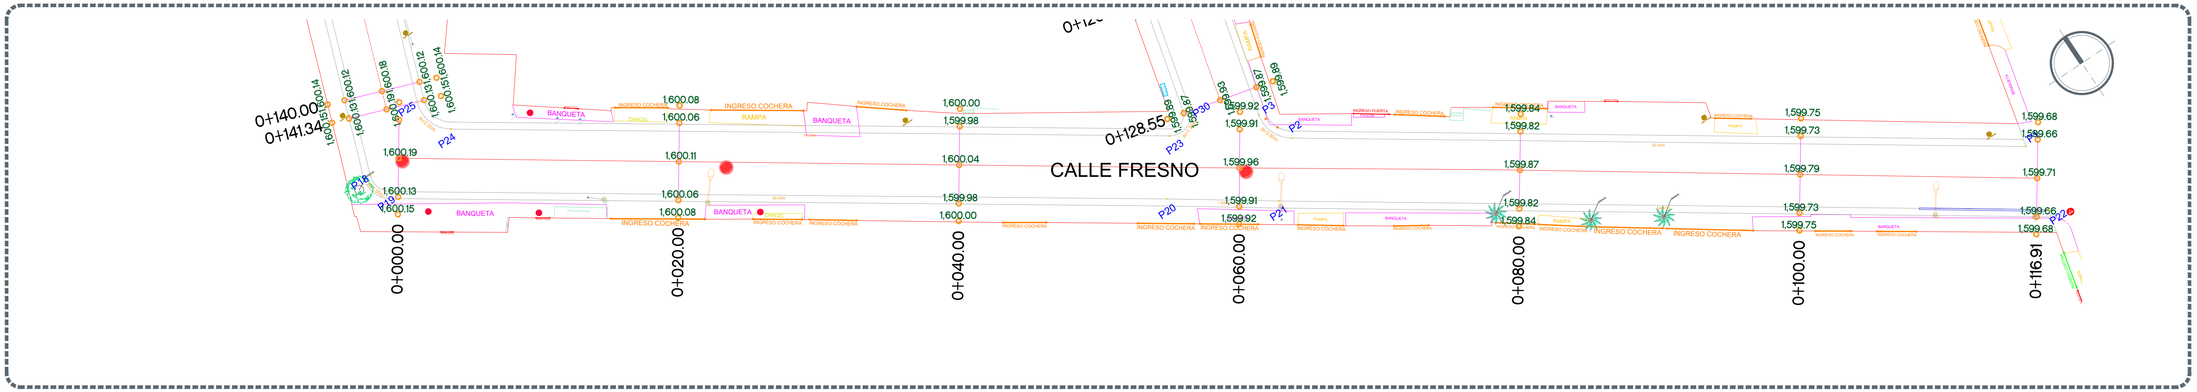

Planta general Calle Fresno

De 0+000.00 a 0+116.91 — Escala 1:200

		0+000.00	0+020.00	0+040.00	0+060.00	0+080.00	0+100.00	0+116.91
ORDENADAS DE LA CURVA MASA		10,000	9,982	9,971	9,972	9,982	10,000	10,012
VOLUMEN	TERRAPLEN	0.00	18.53	13.19	2.59	1.56	0.00	0.04
	CORTE	0.00	0.03	2.33	4.32	11.53	17.27	12.59
ESPESOR	TERRAPLEN	0.13	0.22	0.06	0.06			
	CORTE					0.05	0.02	0.00
ELEVACION	RASANTE	1,600.19	1,600.11	1,600.04	1,599.96	1,599.87	1,599.79	1,599.71
	TERRENO	1,600.06	1,599.89	1,599.98	1,599.90	1,599.92	1,599.81	1,599.71

Perfil Calle Fresno

De 0+000.00 a 0+116.91 — Escala 1:200

Gobierno de Zapopan

Ciudad de las niñas y niños

Obras Públicas e Infraestructura
Gestión Integral de la Ciudad

Macrolocalización:

Microlocalización:

Alcances generales:

Simbología

0+000.00	Cadenamientos @ 20 m
- - - - - -	Eje geométrico
1,632.08	Rasante
9.427m	Cota trazo
P164	Punto de cuadro de construcción
CI	Indica curva vertical - horizontal

Nombre del proyecto: Pavimentación con concreto hidráulico de las calles Ahuehuetes, privada Cedros, Fresno, incluye: modernización de redes básicas de alcantarillado, conducción y distribución; Infraestructura urbana y obras complementarias. Colonia Nuevo México, Municipio de Zapopan, Jalisco.

Contenido del plano: Planta y perfil.

No. Contrato: DOPI-MUN-R33-PAV-LP-044-2024

Director de Obras Públicas e Infraestructura: Ing. Ismael Jáuregui Castañeda

Jefe de la Unidad de Estudios y Proyectos: Arq. Edwin Aguiar Escatel

Jefe de área: Inar. Norberto Esaú Romero Joya

Responsable del proyecto:

Ubicación: Zapopan, Jalisco

Fecha: mayo 2024

Escala: Indicada

Acotaciones: Metros

Clave: GEO-01