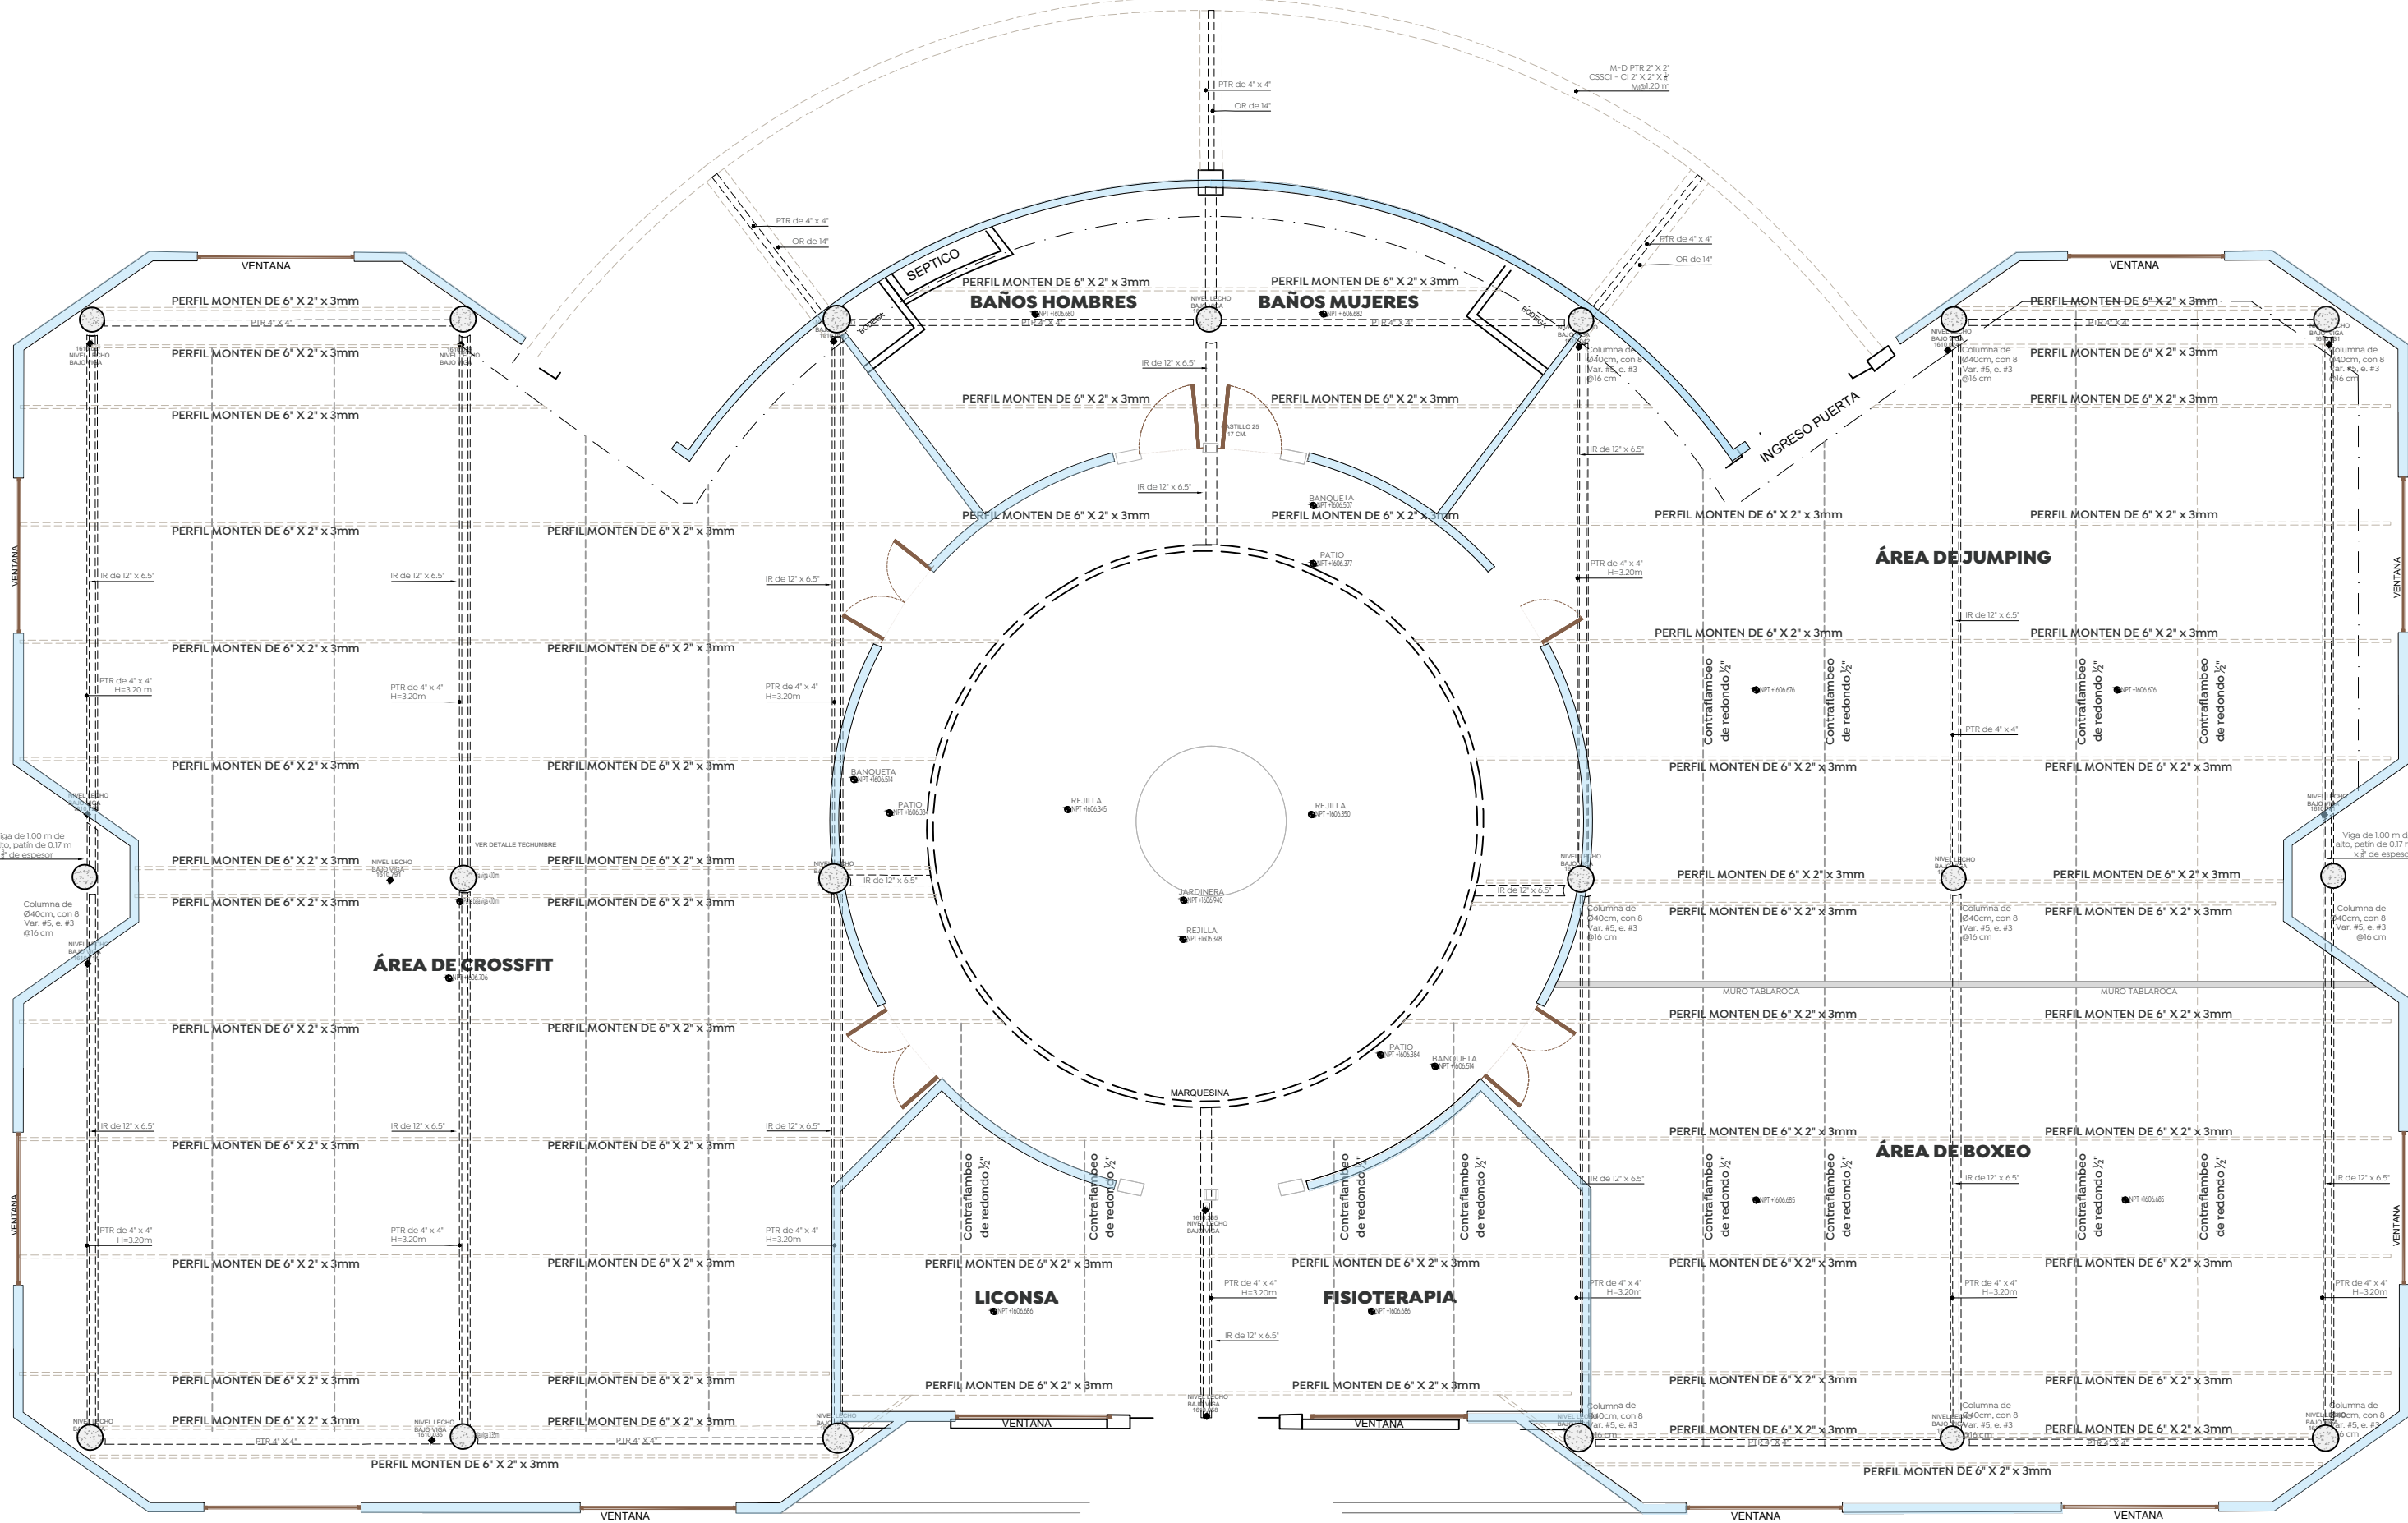


- Especificaciones:**
- Registro sanitario
 - Pozo de absorción
 - Caja de valvulas
 - Llave de agua
 - Poste de telefonía
 - Poste de la CFE
 - Retenida de poste CFE
 - Camara de seguridad
 - Boca de tormenta
 - Registro CFE tapa circular
 - Limite de propiedad
 - Banqueta
 - Machuelo
 - Arrollo vehicular
 - Rampa
 - Escalones
 - Nombre de calle
 - Jardineria
 - Muro de mamposteio
 - Cenefa
 - Ingreso cochera
 - Ingreso puerta
 - Cambio de carpeta
 - Arbol de 0.01m a 0.29m
 - Arbol de 0.30m a 0.39m
 - Arbol de 0.40m a 2.50m
 - Pino
 - Palma

Símbolo	Simbología
	Luminaria tubular LED instalada en baños
	Apagador sencillo
	Contacto doble
	Centro de carga existente de 4 espacios
	Luminaria fluorescente con balastra
	Reflector frontal
	Reflector perimetral
	Base de medición
	Luminaria tipo foco LED
	Luminaria tipo foco LED exterior
	Luminaria fluorescente con balastra

Nombre del proyecto: Rehabilitación Integral y obras complementarias del Centro Cultural denominado "la Biblioteca", ubicado en la colonia Parque Real, Municipio de Zapopan, Jalisco.	
Contenido del plano: Planta topográfica, levantamiento estructural e imágenes del estado actual	
No. Contrato: DOPI-MUN-PP-IM-LP-061-2024	
Director de Obras Públicas e Infraestructura: Ing. Ismael Jáuregui Castañeda	
Arq. Edwin Aguiar Escatel	
Jefe de área: Arq. Alejandro Tapia Olarra	Responsable del proyecto: Arq. Guillermo Pacheco González
Ubicación: Calle Valle de Tequila, S/n. Colonia Parque Real, Municipio de Zapopan, Jalisco.	
Norte:	Fecha: 6 mayo 2024 Escala: 1:100 Acotaciones: Metros Revisión: 00
Clave: TP-02	