



Alzado estructural
Eje B

Esc. 1/5 [cm]

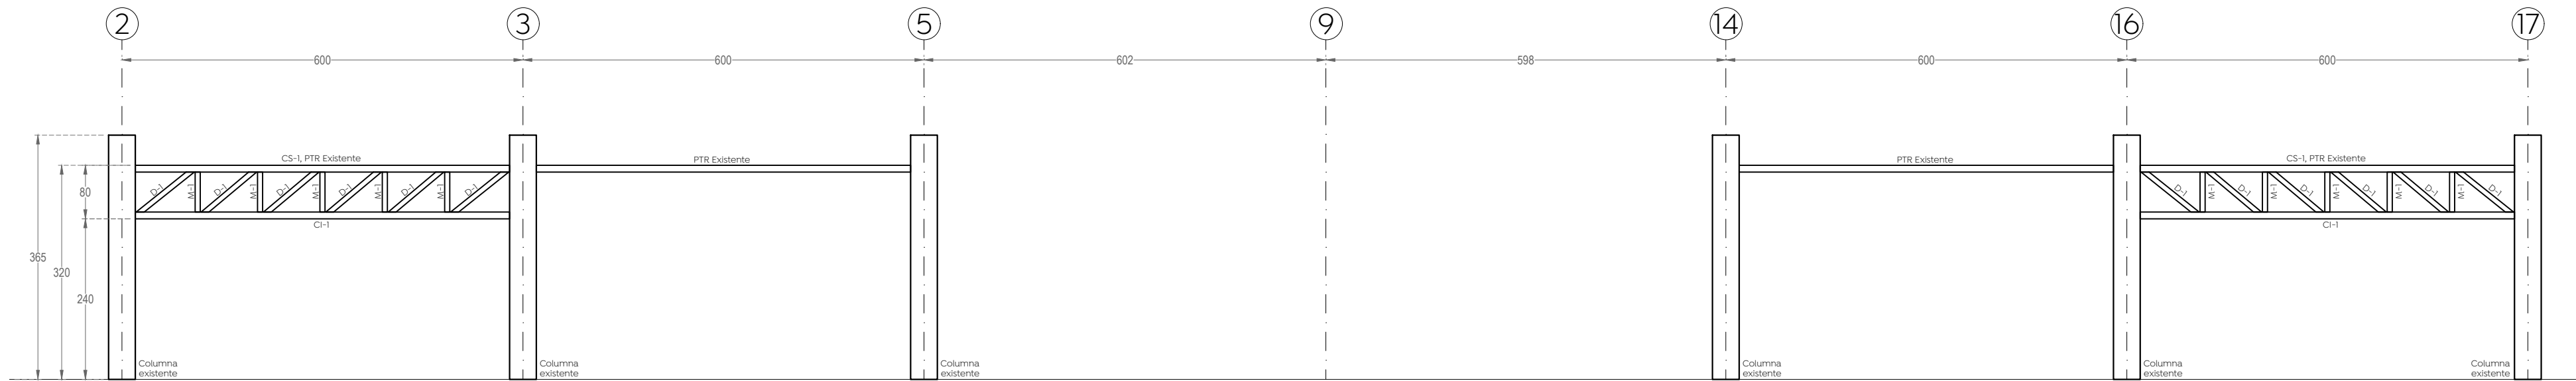

Alzado estructural
Eje F

Esc. 1/5 [cm]

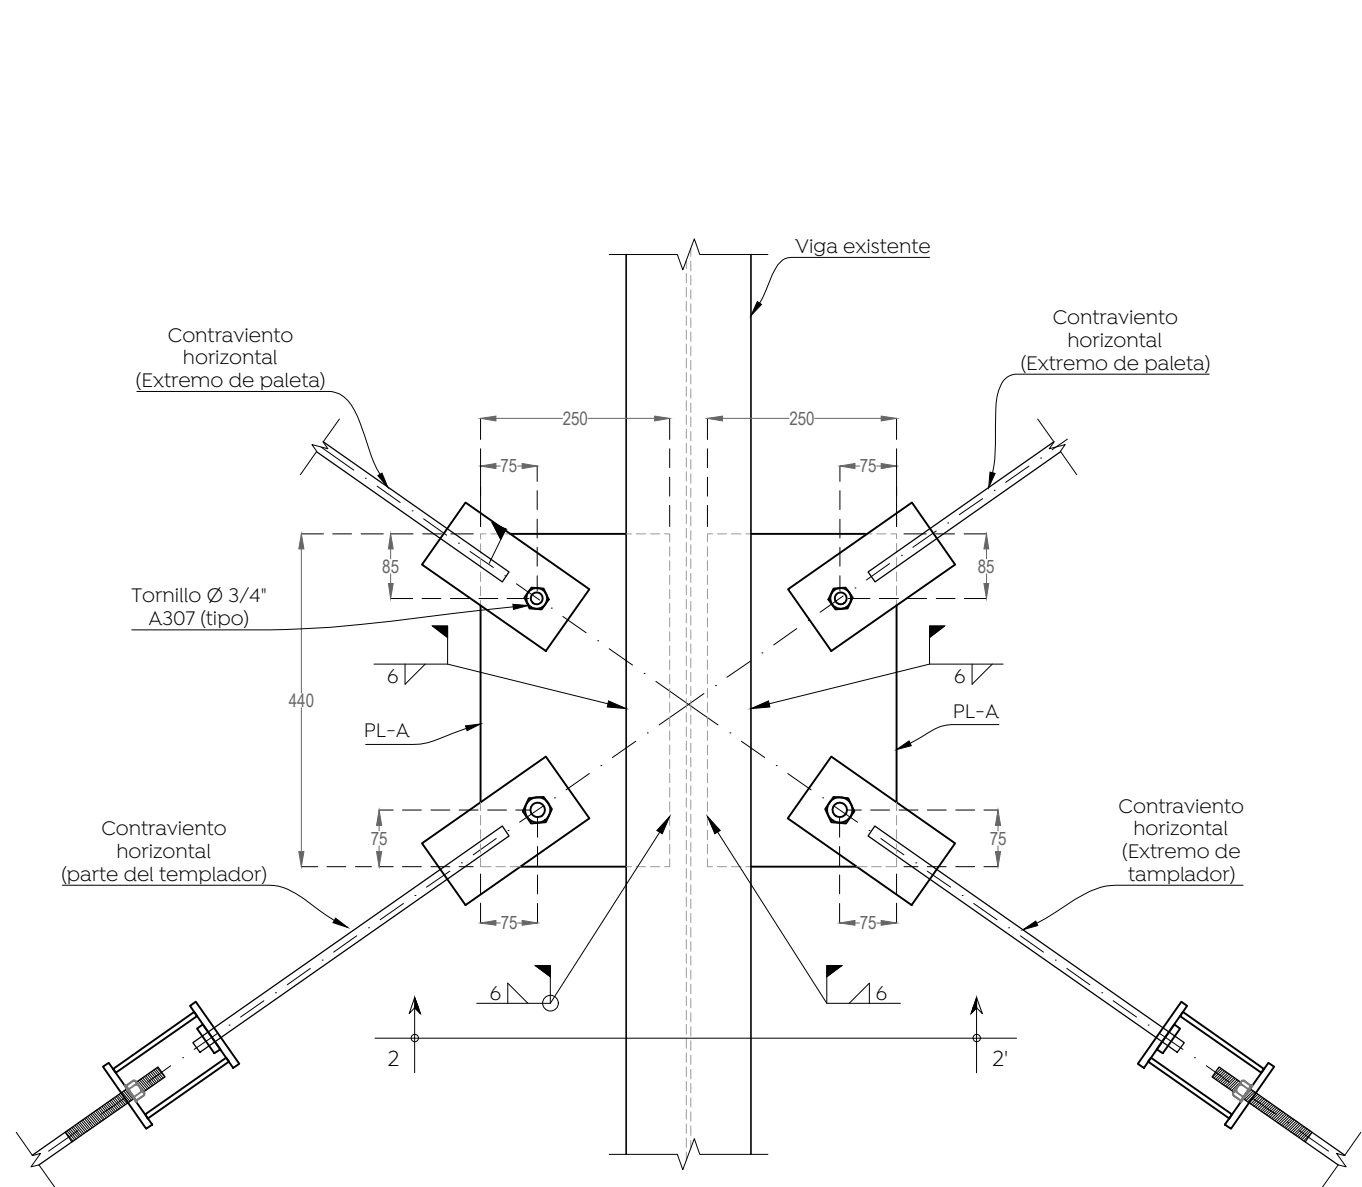


Det-2 Conexión tipo, contraviento horizontal a viga existente

Caso 1, esquemático, vista en planta

Esc. 1/10


[mm]

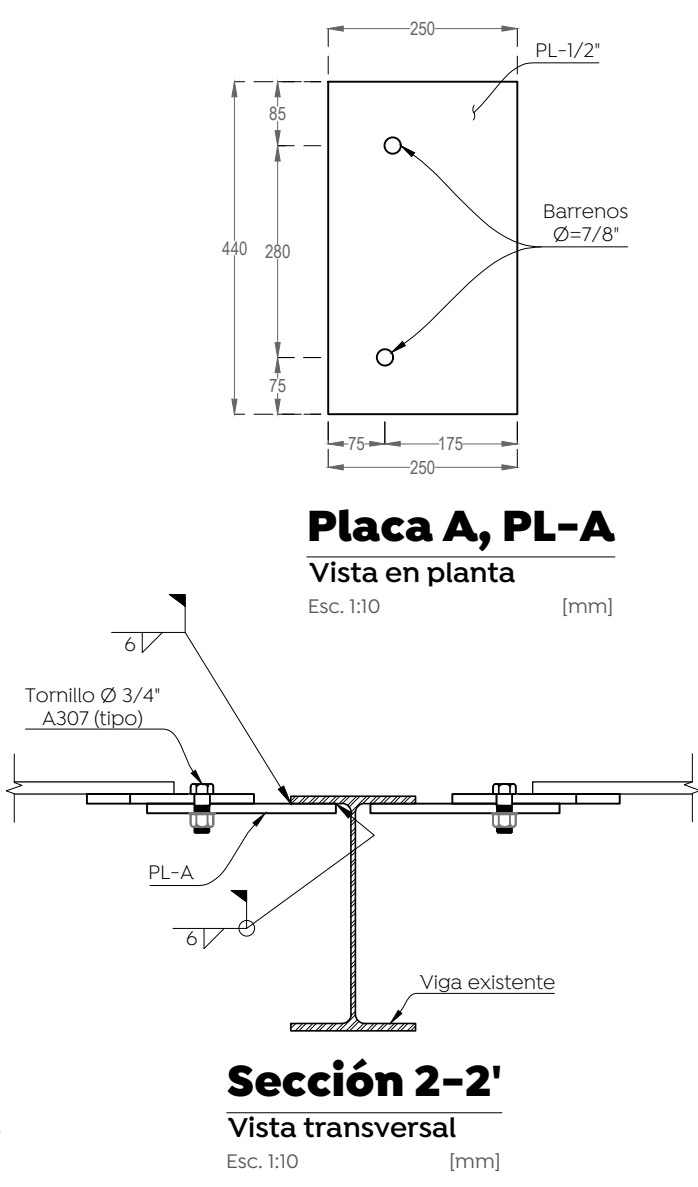

Sección 2-2'

Vista transversal

Esc. 1/10 [mm]

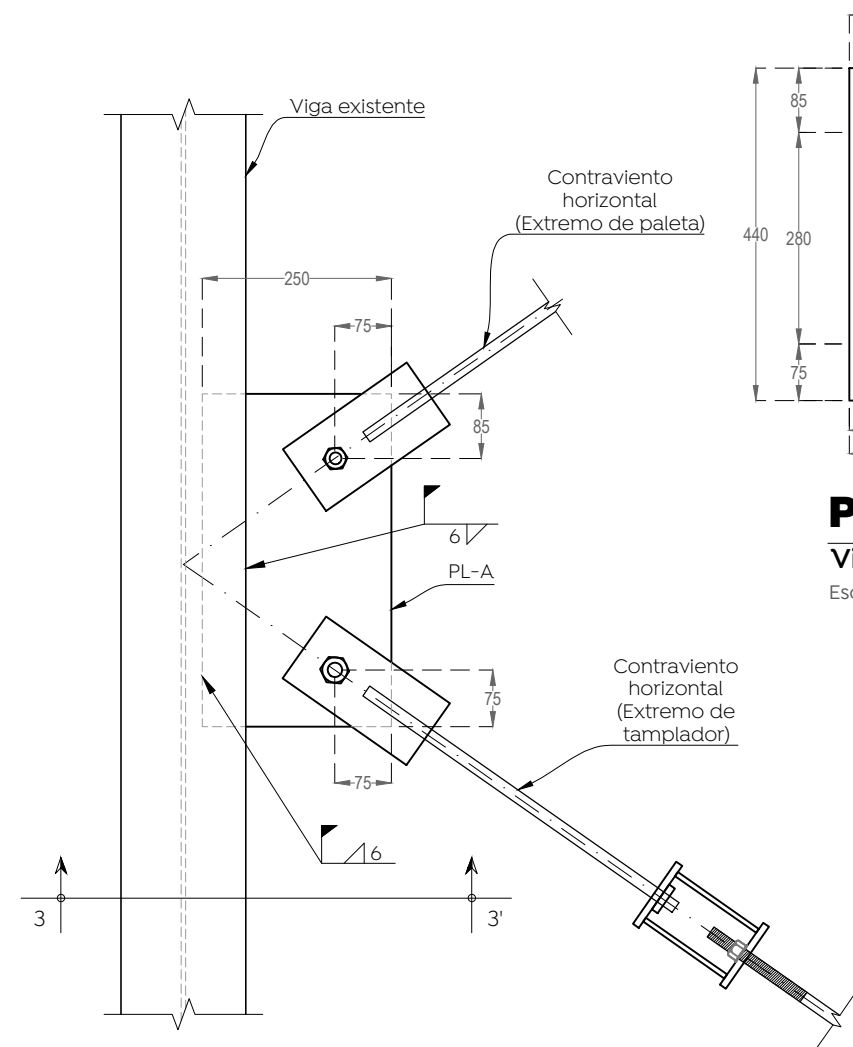


Det-3 Conexión tipo, contraviento horizontal a viga existente

Caso 2, esquemático, vista en planta

Esc. 1/10


[mm]

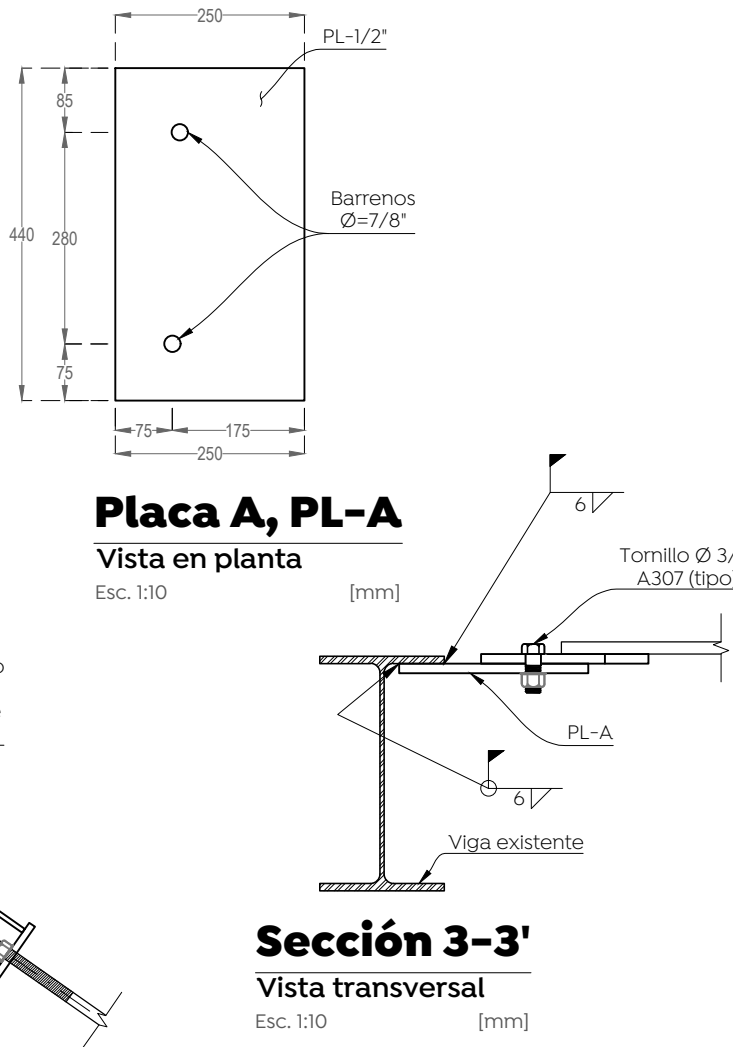

Sección 3-3'

Vista transversal

Esc. 1/10 [mm]

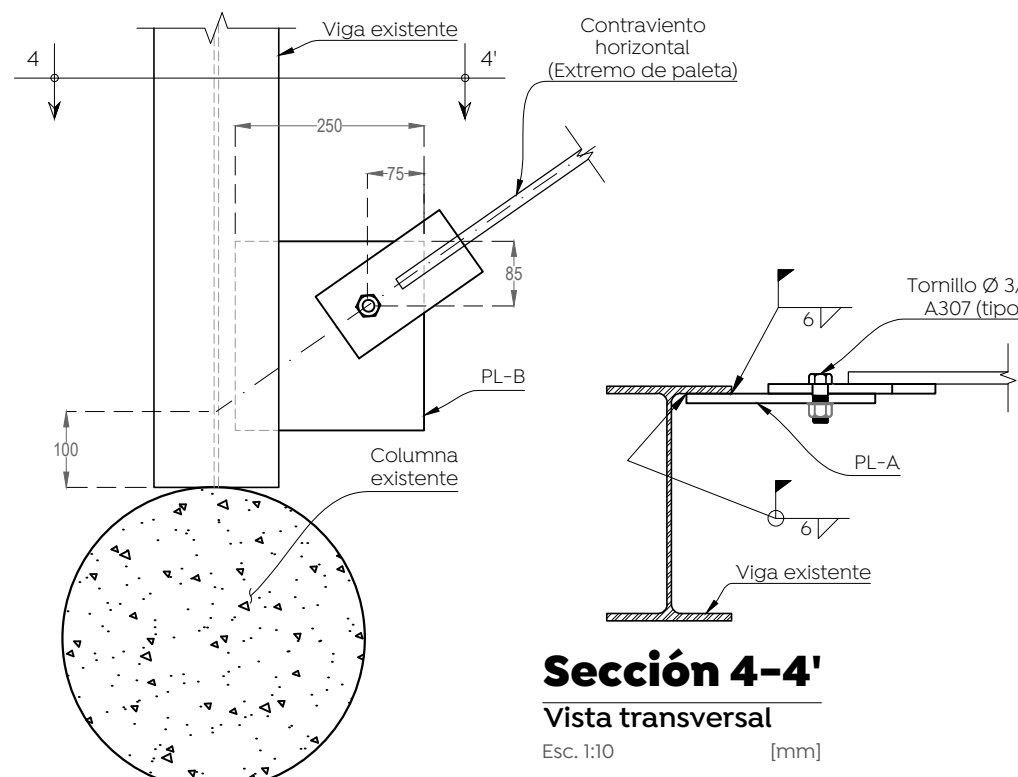


Det-4 Conexión tipo, contraviento horizontal a viga existente

Caso 3, esquemático, vista en planta

Esc. 1/10

[mm]

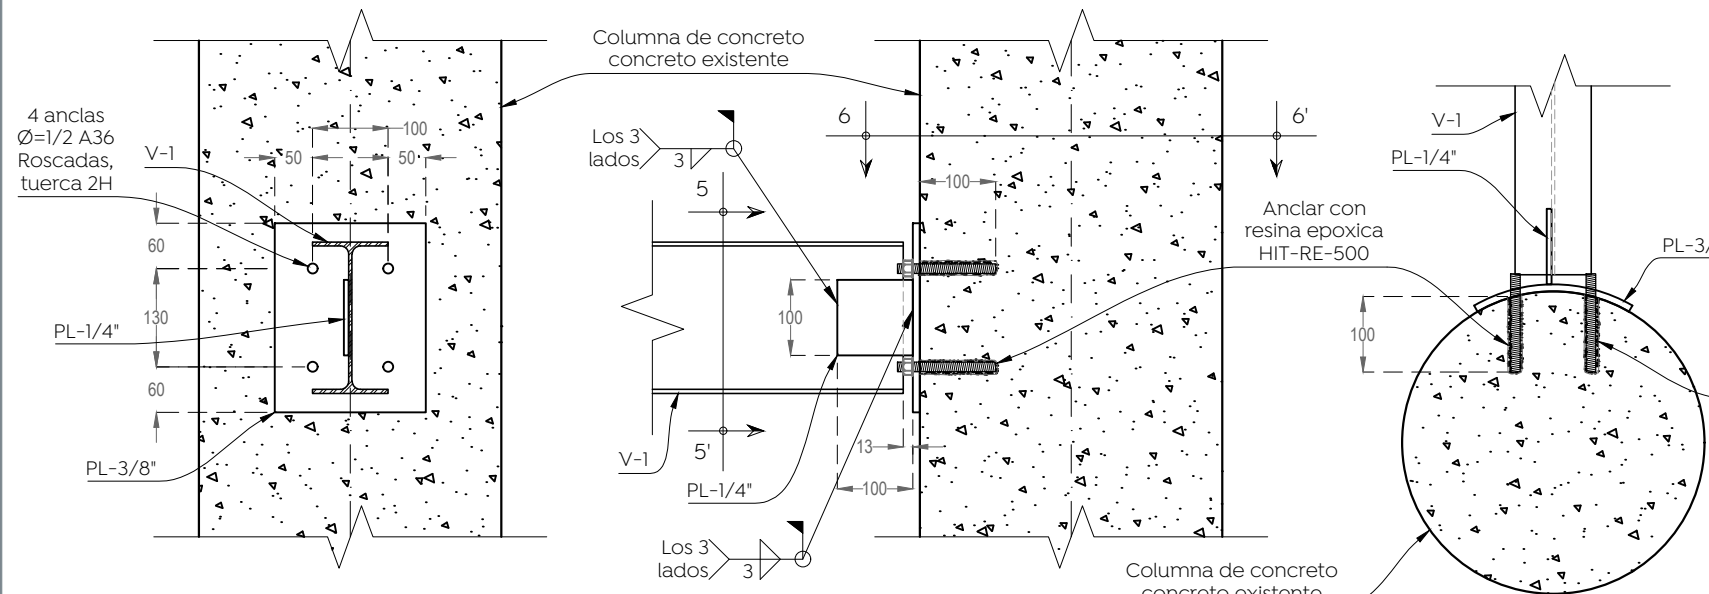

Sección 5-5'

Vista transversal

Esc. 1/10 [mm]

Det-5 Conexión, viga v-1 a columna existente


Esquemático

Esc. 1/10

Sección 6-6'

Vista transversal


Esc. 1/10 [mm]

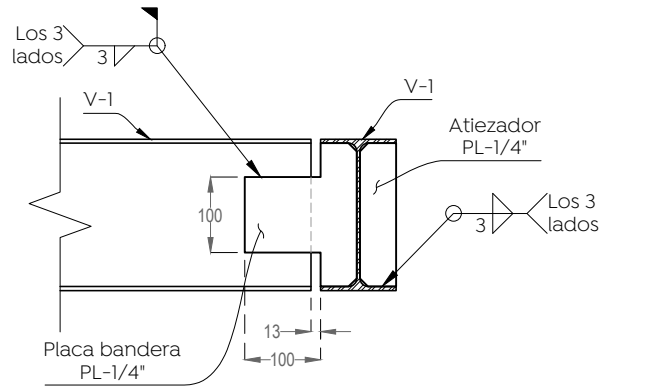

Det-6 Conexión, entre vigas v-1

Esquemático


Esc. 1/10

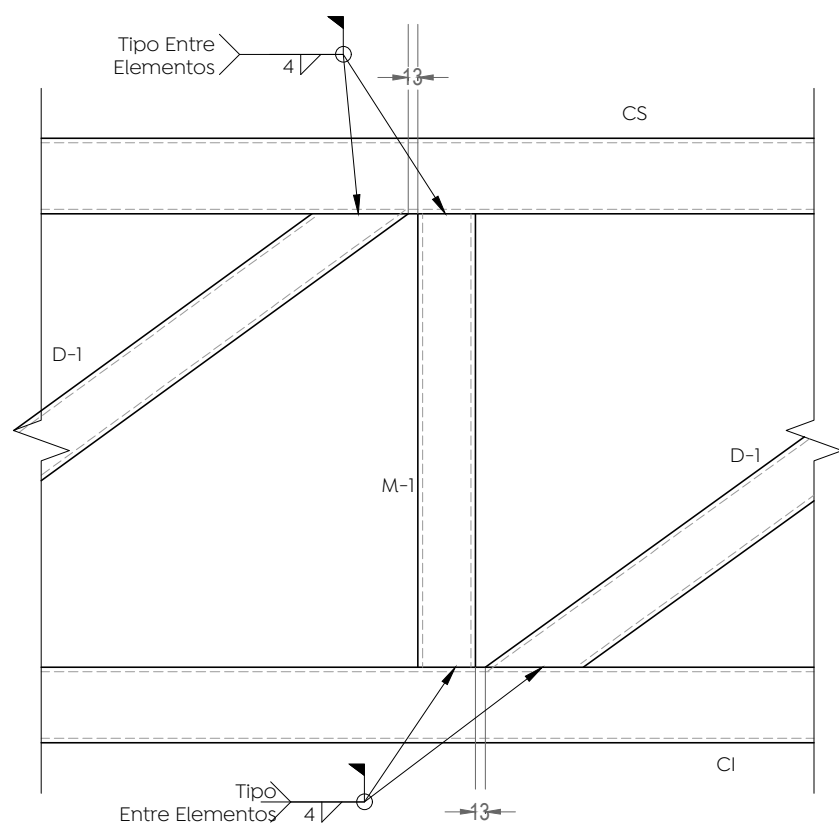

Detalle tipo de conformación de armaduras del eje B-F Esquemático

Esc. 1/10

[mm]

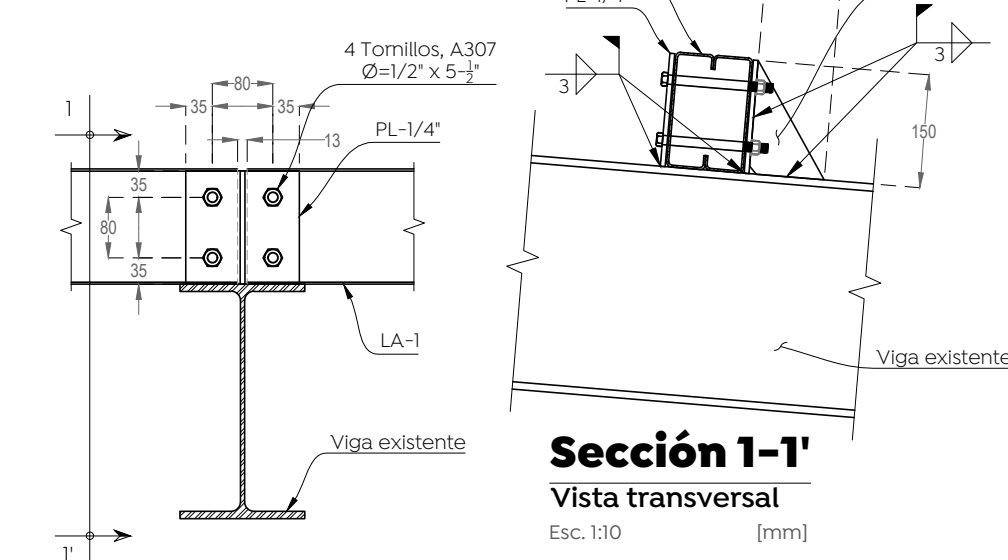


Det-1 Conexión LA-1 a viga existente

Esquemático

Esc. 1/10

[mm]

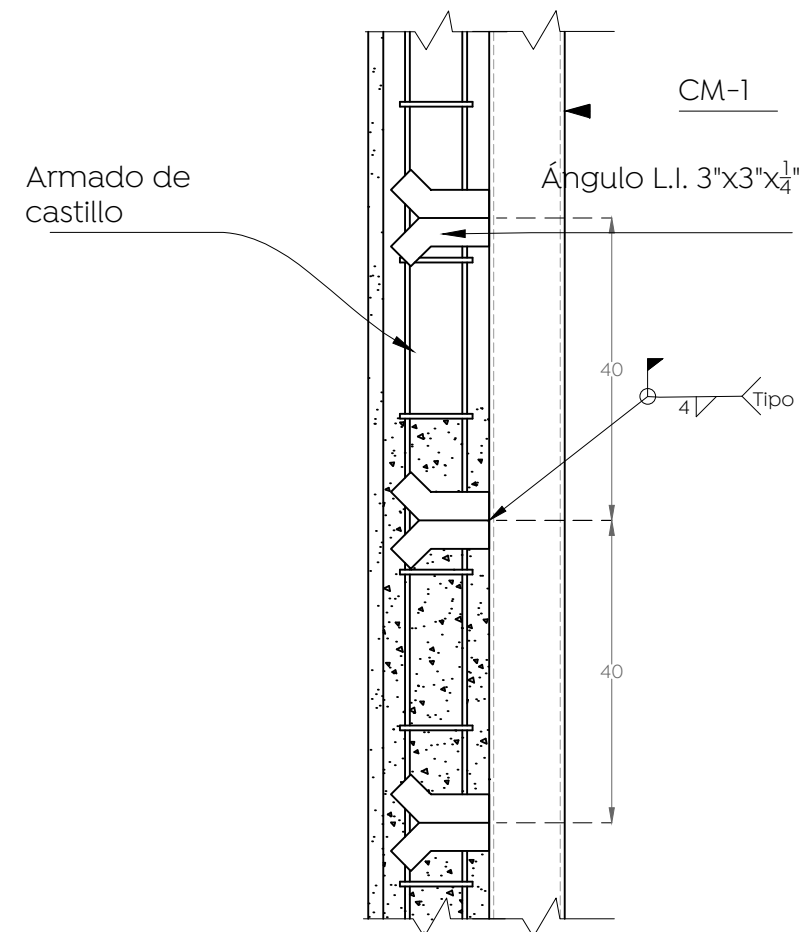


Detalle tipo de conexión entre columnas metálicas EM-1 y castillos K-0

Esquemático

Esc. 1/10

[cm]

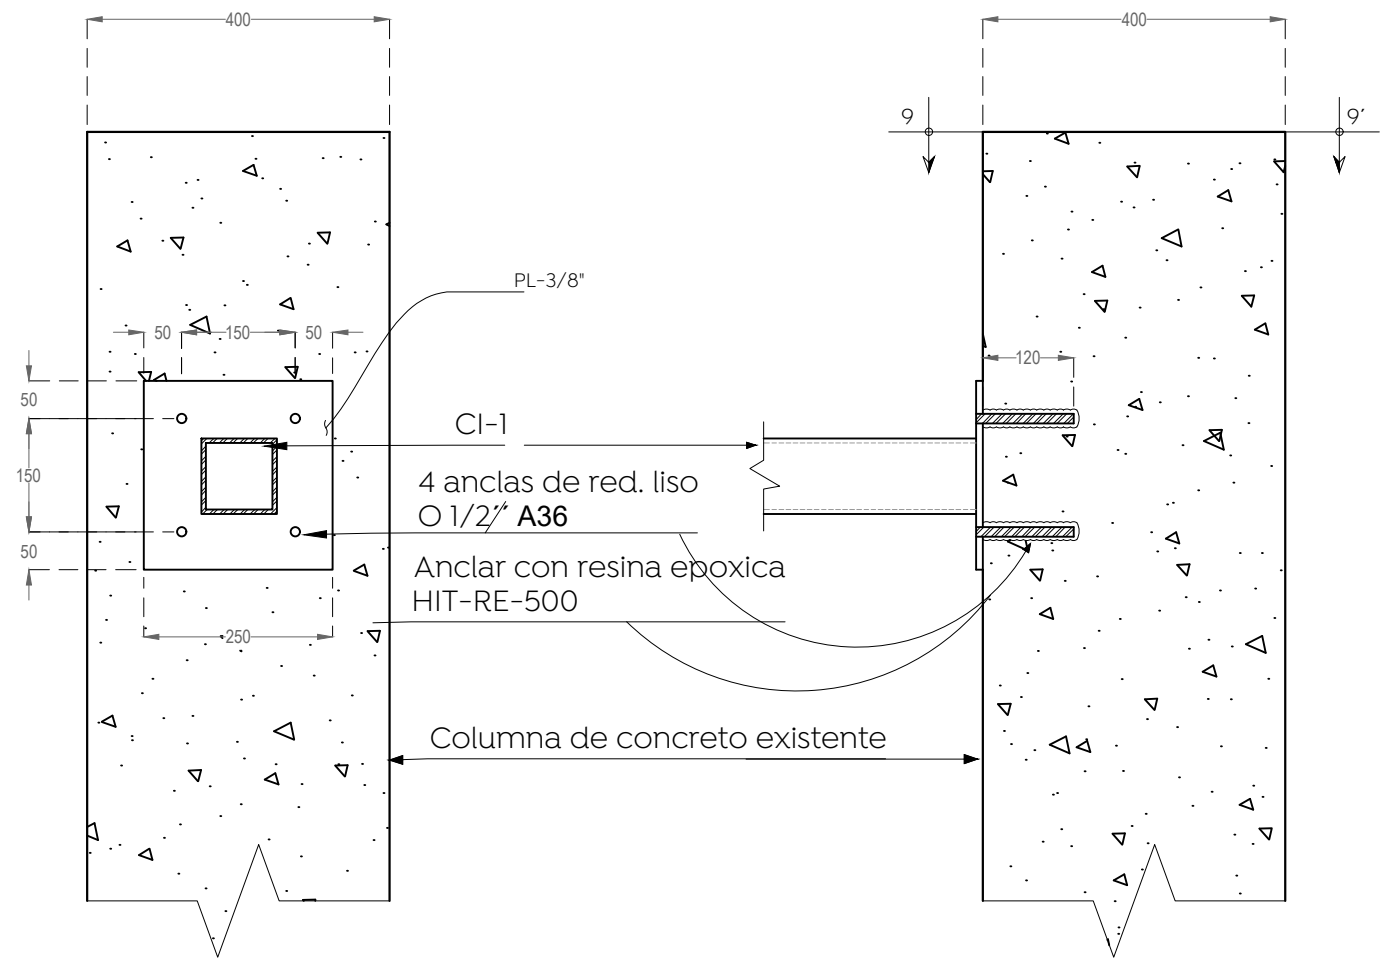

Sección 8-8

Vista transversal

Esc. 1/10 [mm]


Detalle 8 Conexión, cuerda inferior CI-1 a columna existente

Esquemático


Esc. 1/10

[mm]

Macrolocalización:

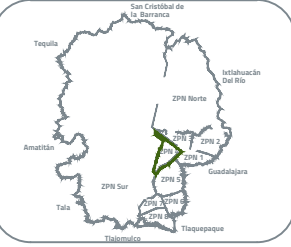

Microlocalización:

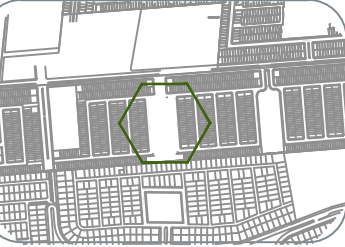

Especificaciones:

Nombre del proyecto:

Rehabilitación integral y obras complementarias del Centro Cultural denominado "la Biblioteca", ubicado en la colonia Parque Real, Municipio de Zapopan, Jalisco

Contenido del plano:

Planta de cimentación, planta de cubierta y detalles constructivos.

No. Contrato:

DOPI-MUN-PP-IM-LP-061-2024

Director de Obras Públicas e Infraestructura:

Ing. Ismael Jáuregui Castañeda

Jefe de la Unidad de Estudios y Proyectos:

Arq. Edwin Aguiar Escatel

Jefe de área:


Responsable del proyecto:

Arq. Alejandro Tapia Olarra

Arq. Guillermo Pacheco González

Ubicación:
Calle Valle de Tequila, S/N. Colonia Parque Real, Municipio de Zapopan, Jalisco.

Norte:

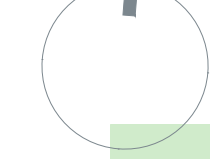

Fecha: 25 abril 2024

Escala:

Indicada

Acotaciones: Metros

Revisión: 00

Clave: Número: ES-02