



Macrolocalización:

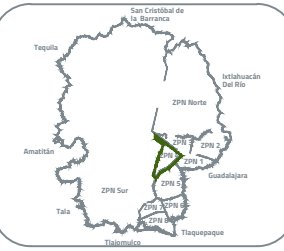

Microlocalización:

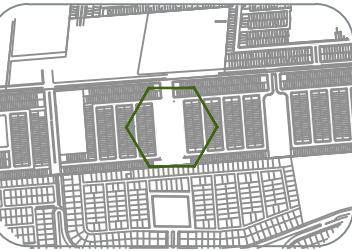










Especificaciones:

ESPECIFICACIONES GENERALES

1. LAS COTAS Y NIVELES DEBERÁN CORROBORARSE CON EL PROYECTO ARQUITECTÓNICO, Y NOTIFICAR AL PROYECTISTA EN CASO DE DIFERENCIA.
2. EN CASO DE DIFERENCIA ENTRE LAS COTAS Y LAS MEDIDAS TOMADAS A ESCALA, SIEMPRE REGIRÁN LAS PRIMERAS.
3. CUALQUIER DIFERENCIA O DUDA EN LOS PLANOS SE DEBERÁ CONSULTAR CON EL DIRECTOR DE LA OBRA Y EL CALCULISTA.
4. SE CONSIDERARÁN DATOS GEOMÉTRICOS DE LA ESTRUCTURA DE ACUERDO AL PROYECTO ARQUITECTÓNICO.
5. LA EMPRESA RESPONSABLE DEL CÁLCULO ESTRUCTURAL DEBERÁ REVISAR Y DISEÑAR LA ESTRUCTURA DE ACUERDO A LAS SOLUCIONES DE LA COBERTA CONSIDERANDO EL PESO PROPIO DE LA ESTRUCTURA, PRESUPUESTO, ASÍ COMO LAS ACCIONES ACCIDENTALES DE VIENTO Y GRANIZO Y TODAS LAS CARGAS QUE SEAN APLICABLES SEGÚN NORMATIVA.
6. ESTE PLANO DEBERÁ SER INTERPRETADO POR PERSONAL CAPACITADO CON CONOCIMIENTOS EN ESTRUCTURAS PARA SU CORRECTO USO.
7. LA CONSTRUCCIÓN DE LA CIMENTACIÓN SE DEBERÁ REALIZAR DE ACUERDO CON LAS RECOMENDACIONES Y SUGERENCIAS DE UN LABORATORIO DE MECÁNICA DE SUELOS.
8. TODAS LAS UNIONES ENTRE TUBOS SERÁN DE TIPO ROCA DE PESCAZO, SOLDANDO TODO AL REDEDOR, CON EL TAMAÑO INDICADO EN PLANOS. PARA ELEMENTOS NO ESTRUCTURALES LA SOLDADURA SERÁ CON UN CORDÓN DE ENTRE TRES CUARTAS PARTES EL ESPESOR MÁS DELGADO Y LA MITAD DEL ESPESOR MÁS GRANDE. SI LA DIFERENCIA ENTRE LOS ESPESORES DE LOS ELEMENTOS ES MAYOR A LO RECOMENDADO, PREALENTAR LA PIEZA MAYOR O SEGUIR LAS INDICACIONES DE SOLDADURA DE SU PROVEEDOR.
9. TODOS LOS ACCESORIOS PROPIOS DE LA MALLASOMBRAS, COMO TENSORES, GRILLETES, TERMINALES, PRENADAS Y VACIADAS, SERÁN MARCA CROSBY. EN SUS MEDIDAS ESTANDAR O SIMILAR, TANTO EN RESISTENCIA COMO EN GEOMETRÍA, Y DEBERÁN SER TRABAJADOS Y COLOCADOS SEGÚN LA RECOMENDACIONES DEL MANUAL PROPIO DE LA MARCA PARA GARANTIZAR LA CALIDAD DE MATERIALES Y TRABAJOS.
10. LA MEMBRANA SERÁ MALLASOMBRA DE POLIÉTFENO DE ALTA DENSIDAD CON GRAMAJE 340 (340 ± 10 MM DE ESPESOR O SIMILAR EN CALIDAD, SEGÚN LAS NORMAS INTERNACIONALES DE CALIDAD).
11. EL PROCEDIMIENTO DE MONTAJE DE LA ESTRUCTURA DE ACERO Y MALLASOMBRA, SERÁ RESPONSABILIDAD DE LA EMPRESA CONSTRUCTORA DE ACERO Y DE LA EMPRESA QUE SUMINISTRE Y COLOQUE LA MALLASOMBRA, ASÍ COMO DEL CONSTRUCTO RESPONSABLE DE LA OBRA.
12. DURANTE EL PROCESO CONSTRUCTIVO DE LA ESTRUCTURA Y DURANTE EL MONTAJE DE LA MALLASOMBRA, LA ESTRUCTURA DEBERÁ SER APOYADA Y/O CONTRAVENTADA PARA NO GENERAR MÁS DEFORMACIONES QUE LAS ESTIMADAS POR CÁLCULO.

MALLASOMBRA DE POLIÉTFENO DE ALTA DENSIDAD CON GRAMAJE 340 G/M², 16 MM DE ESPESOR O SIMILAR EN CALIDAD CON PROTECCIÓN UV Y GARANTÍA DE 10 AÑOS.

CARACTERÍSTICAS:	
DENSIDAD (g/m ²)	340
ESPESOR (mm)	16
R WARP (N/5cm)	635
R WEFT (N/5cm)	2404
ELONG WARP (%)	95.6
ELONG WEFT (%)	70.4
EWARP (kN/m)	187
EWFT (kN/m)	359

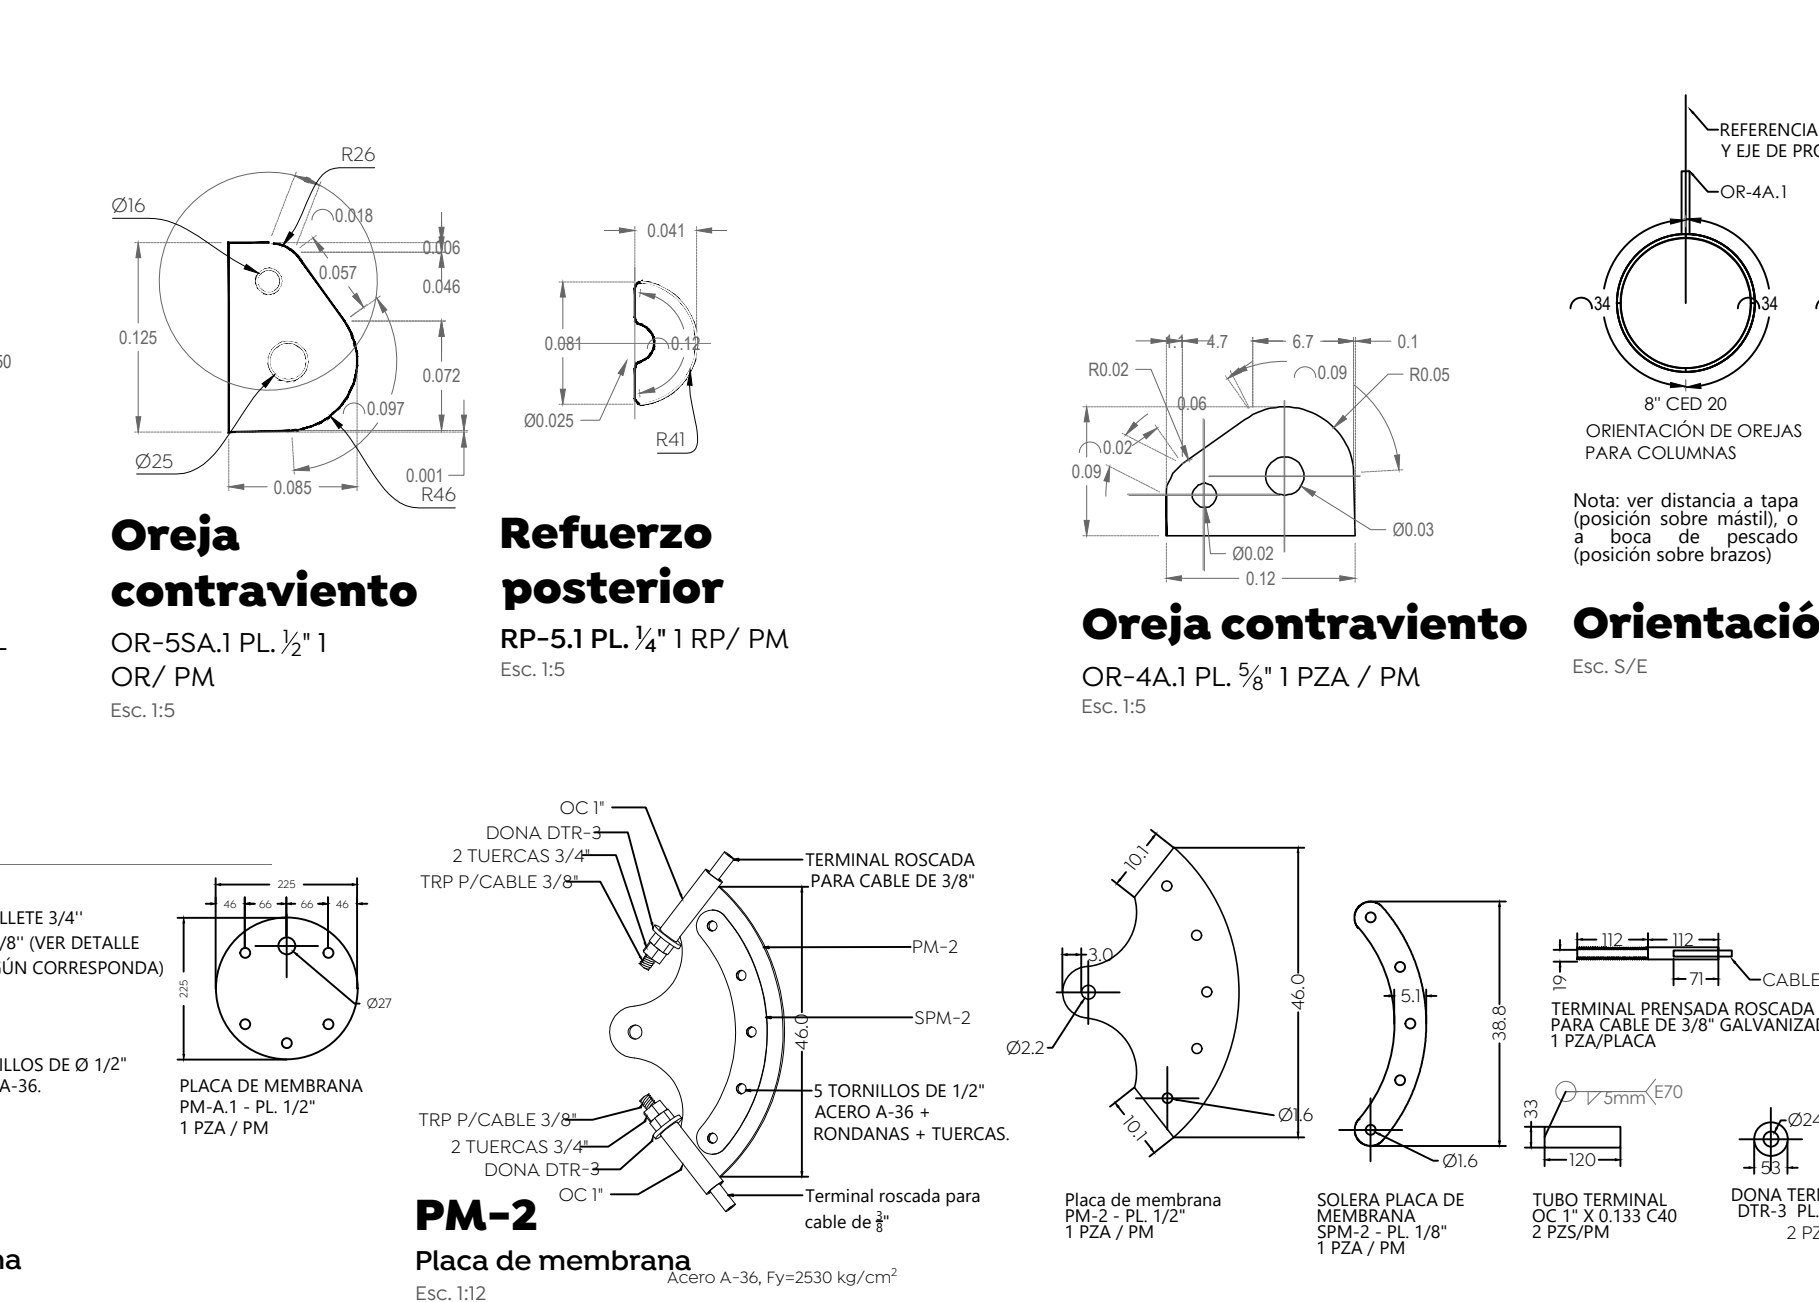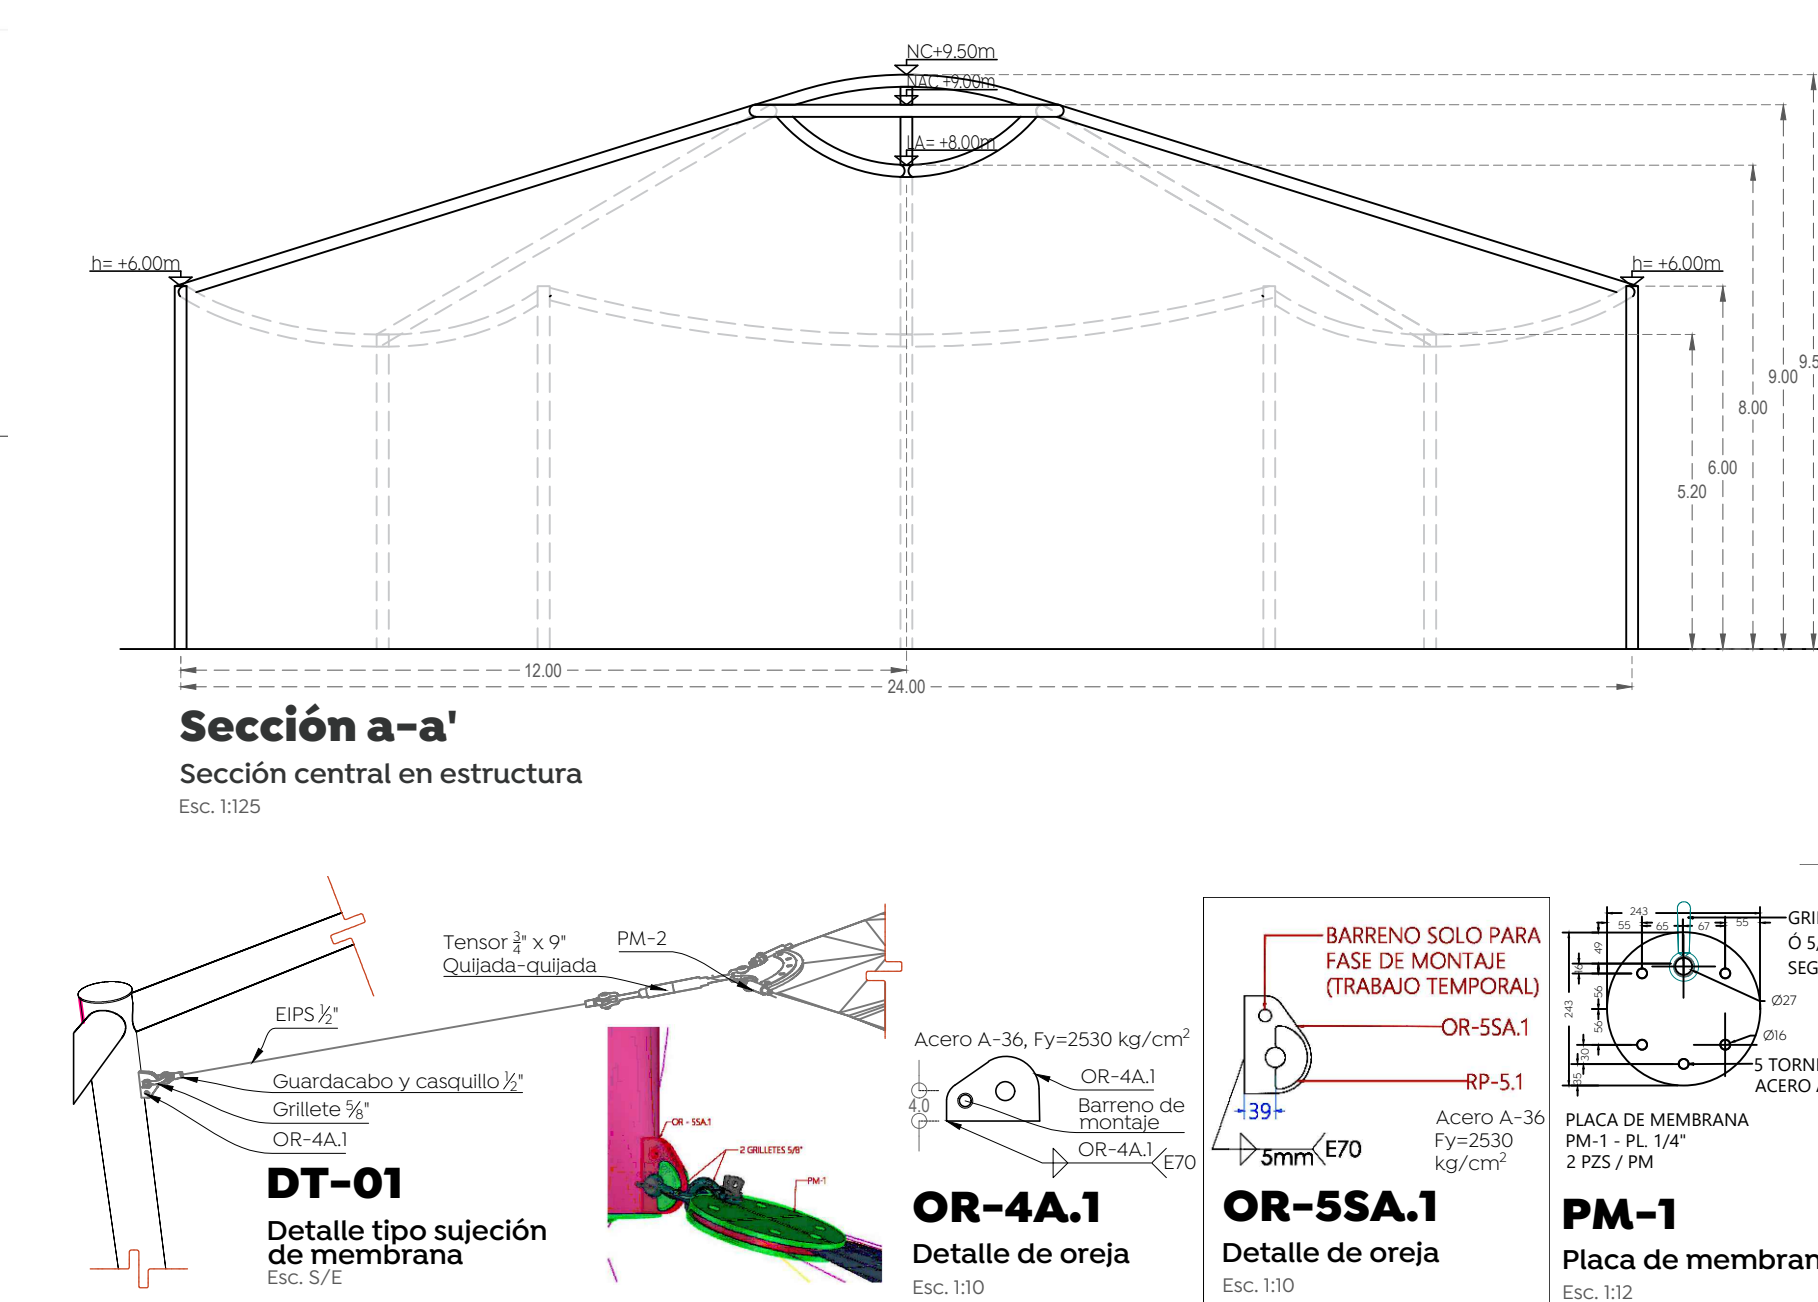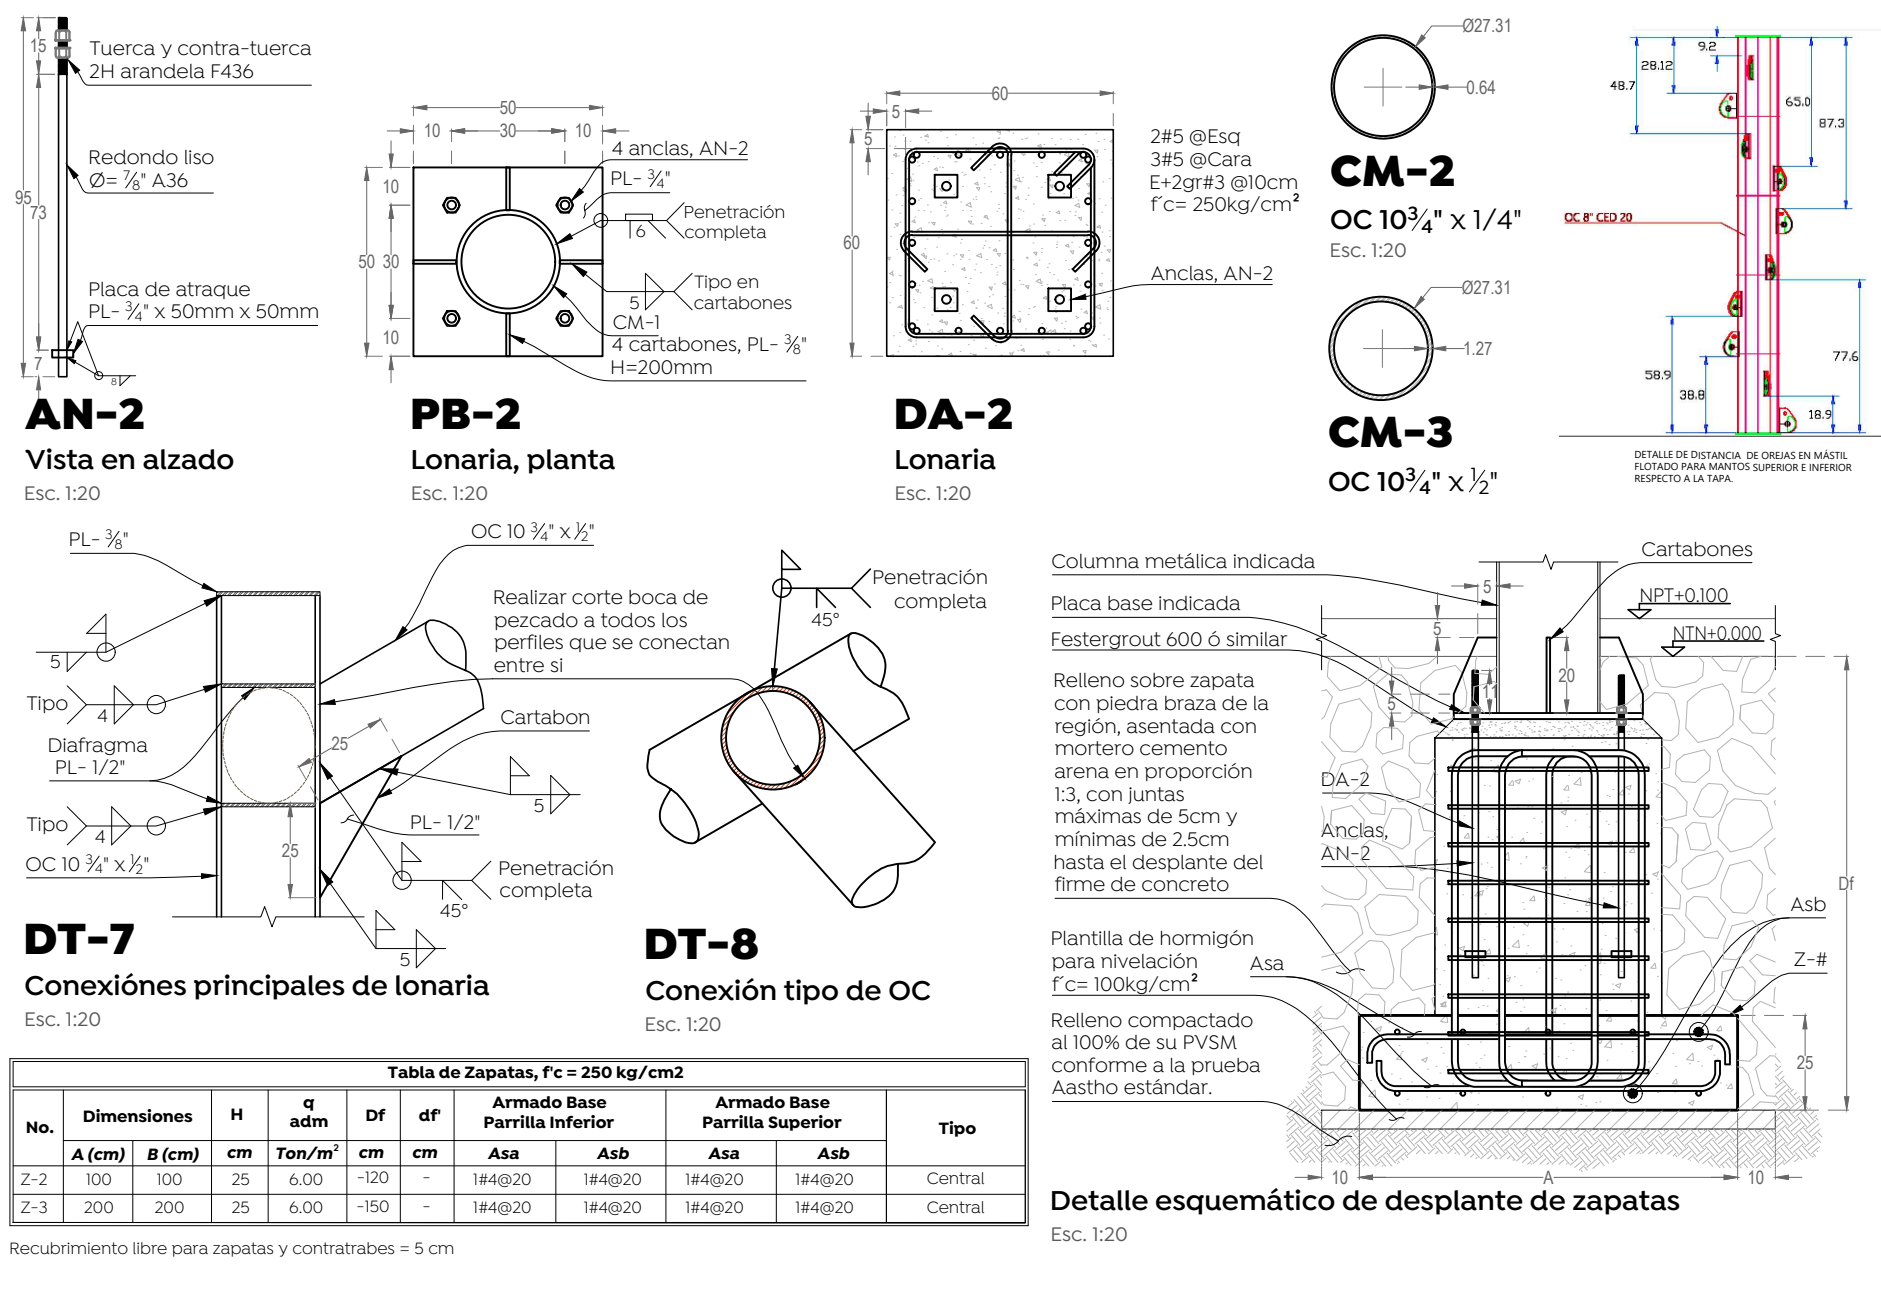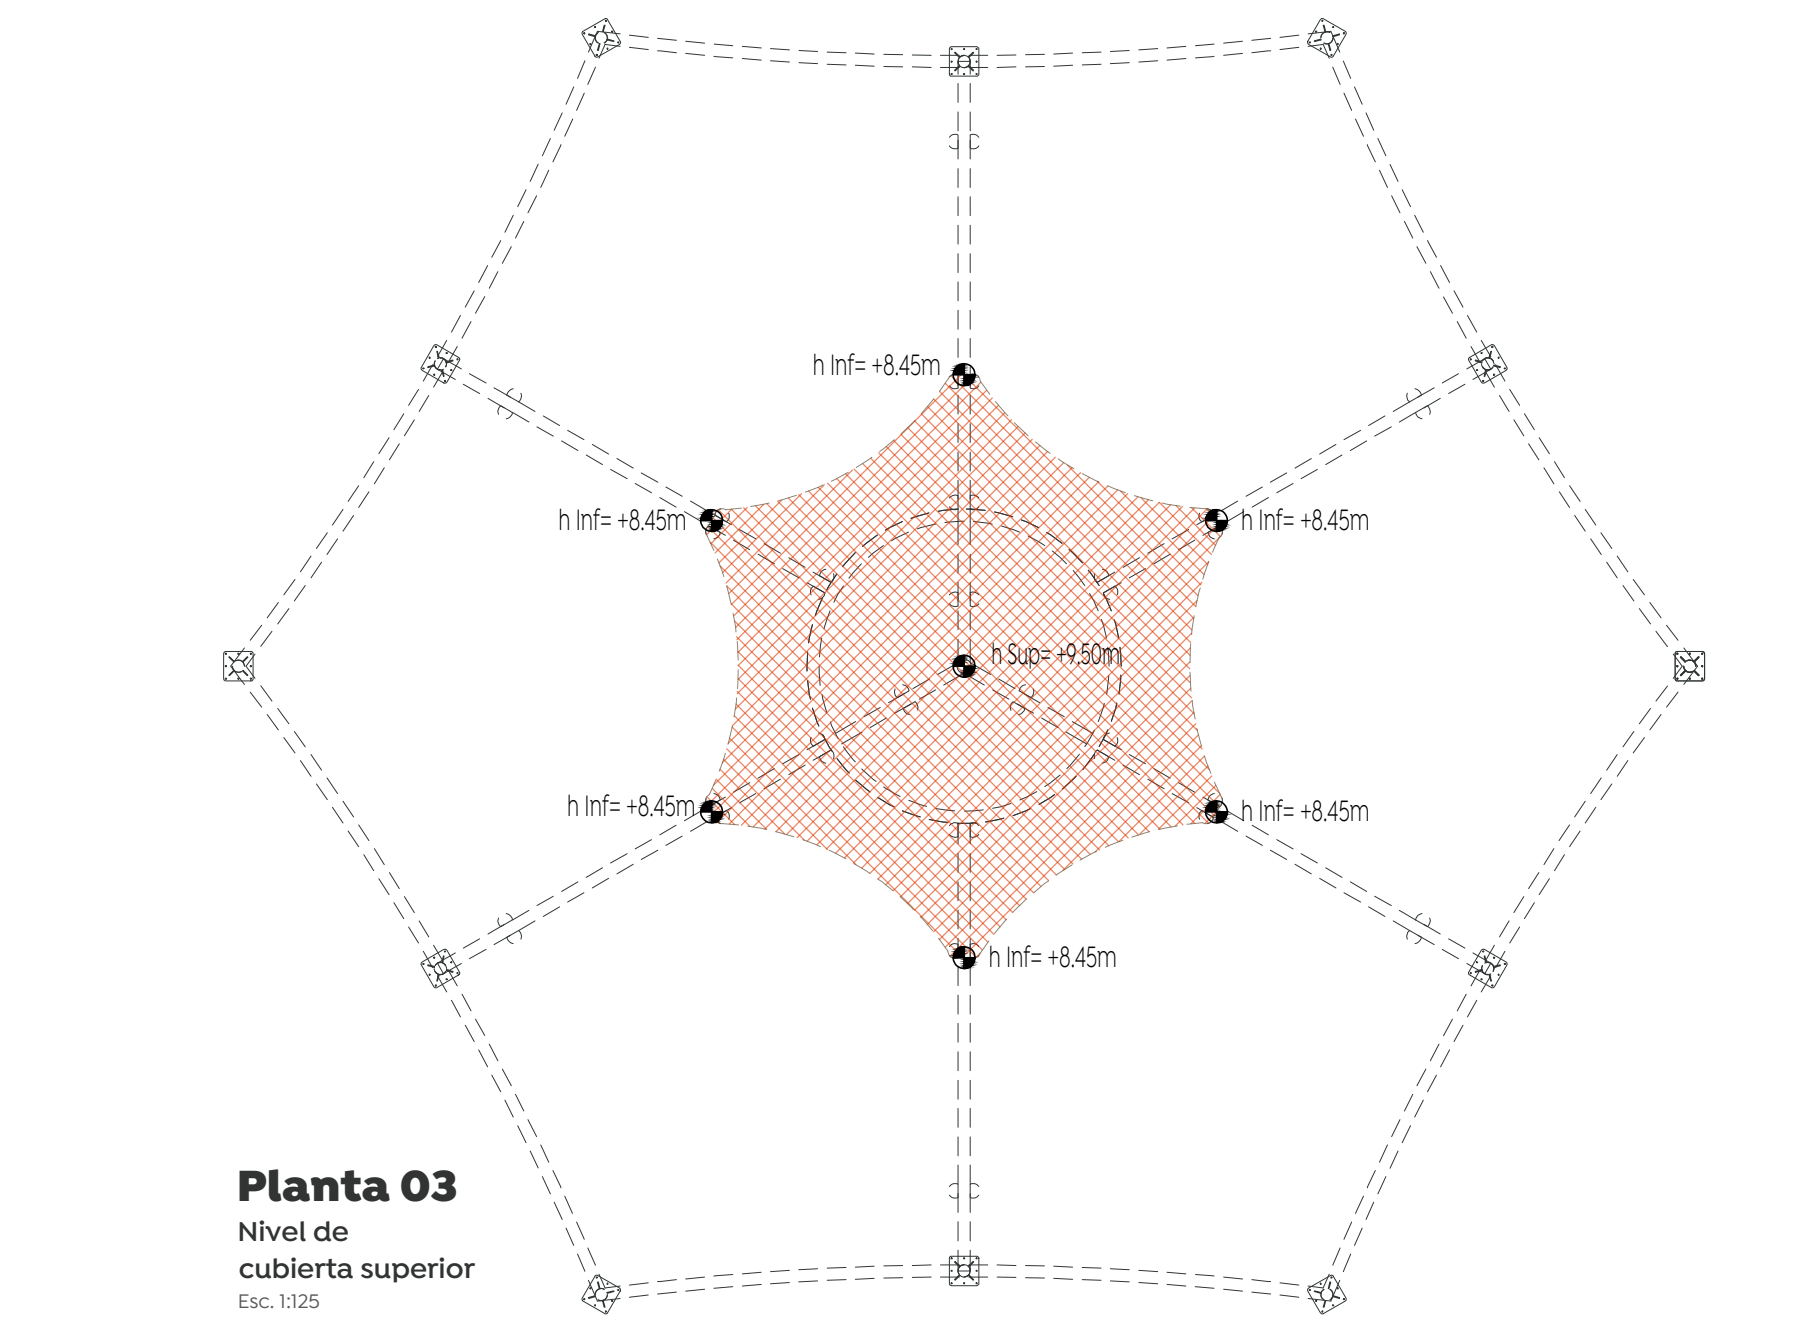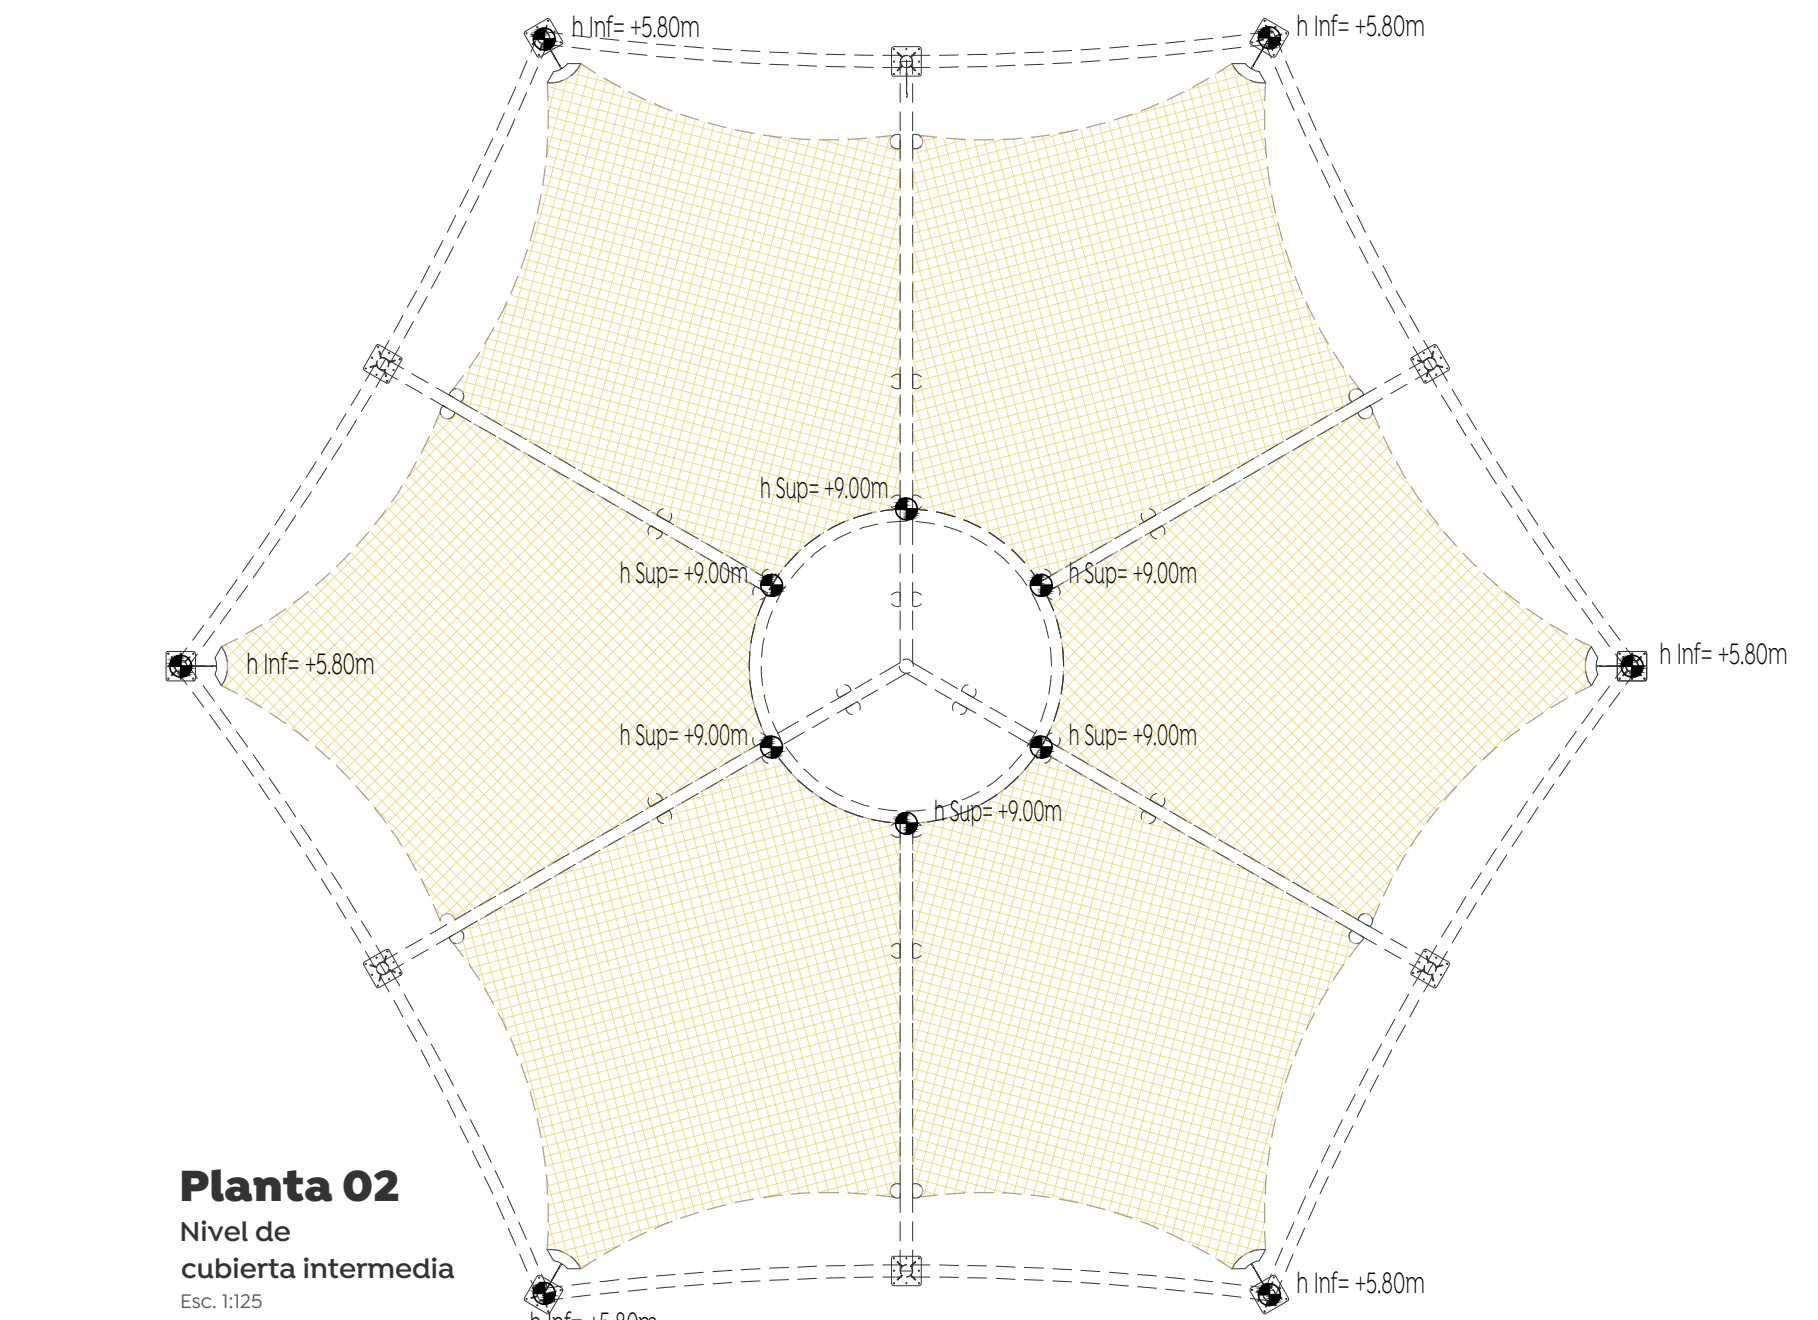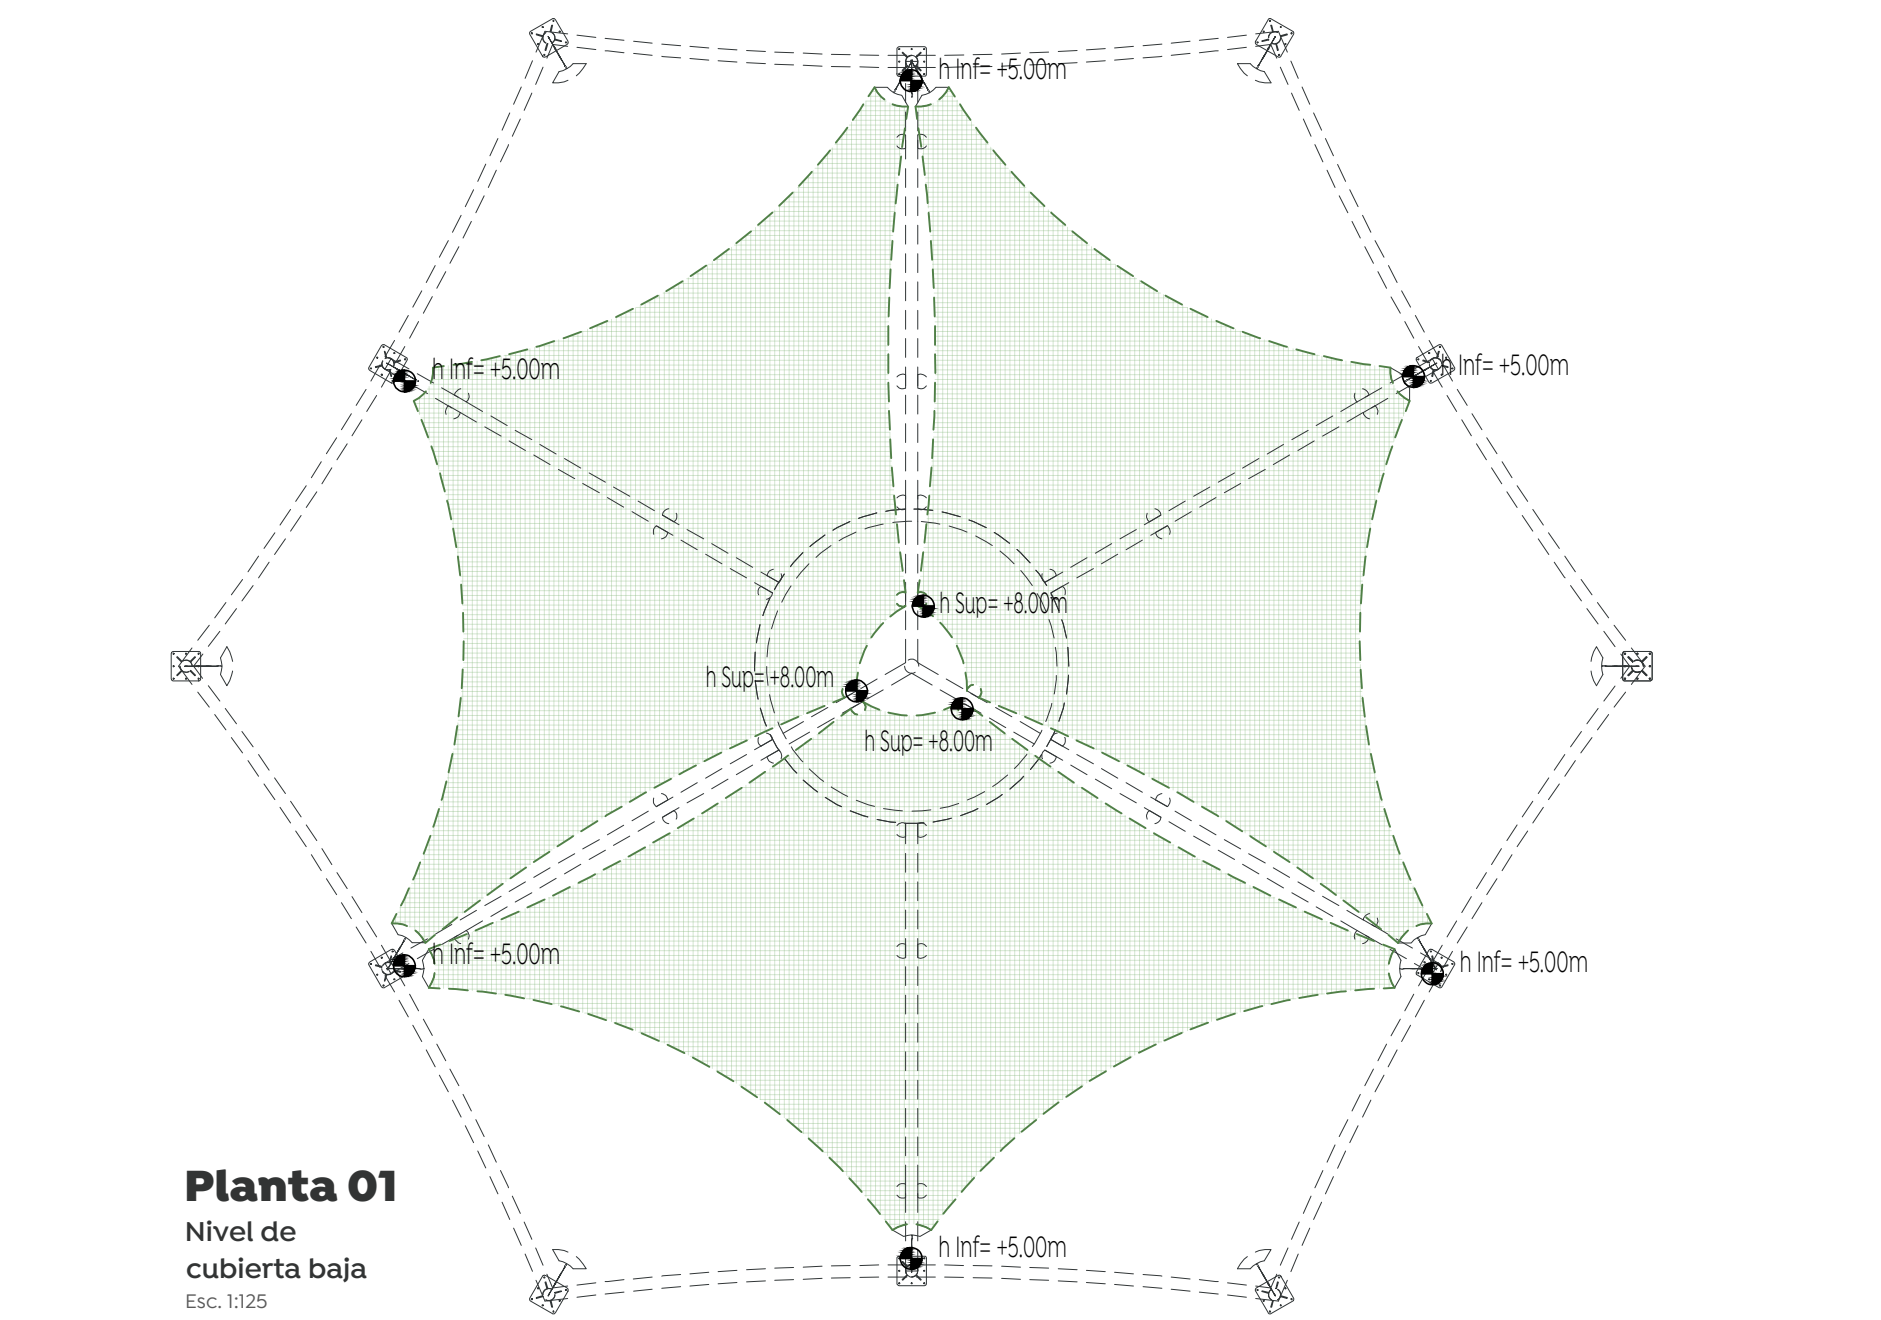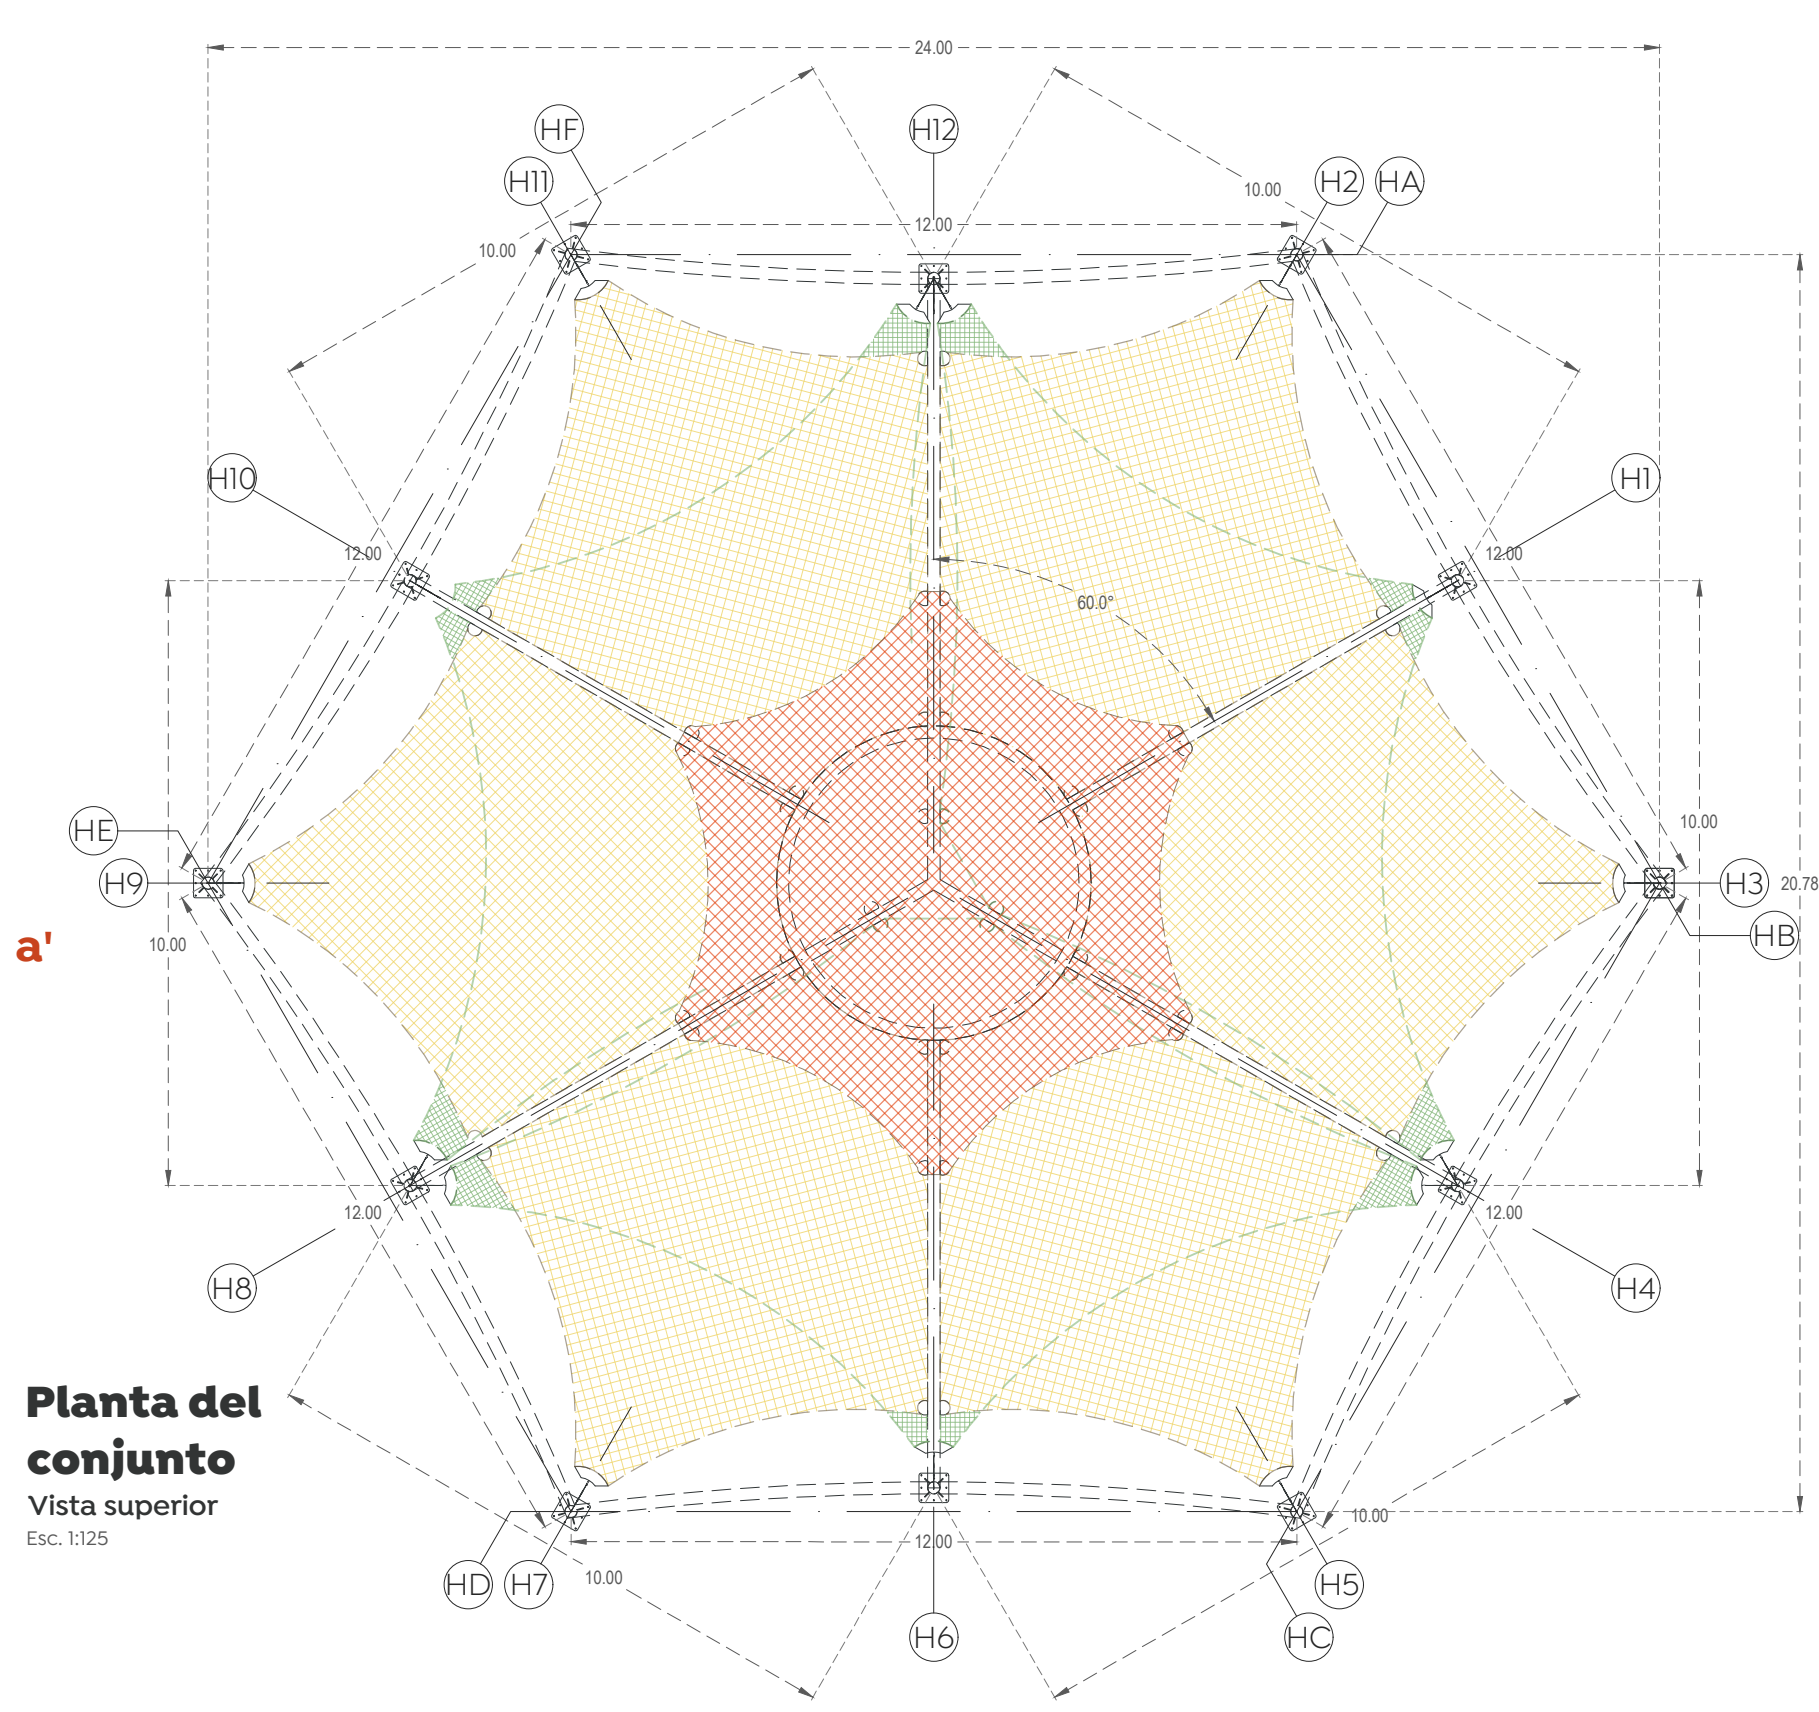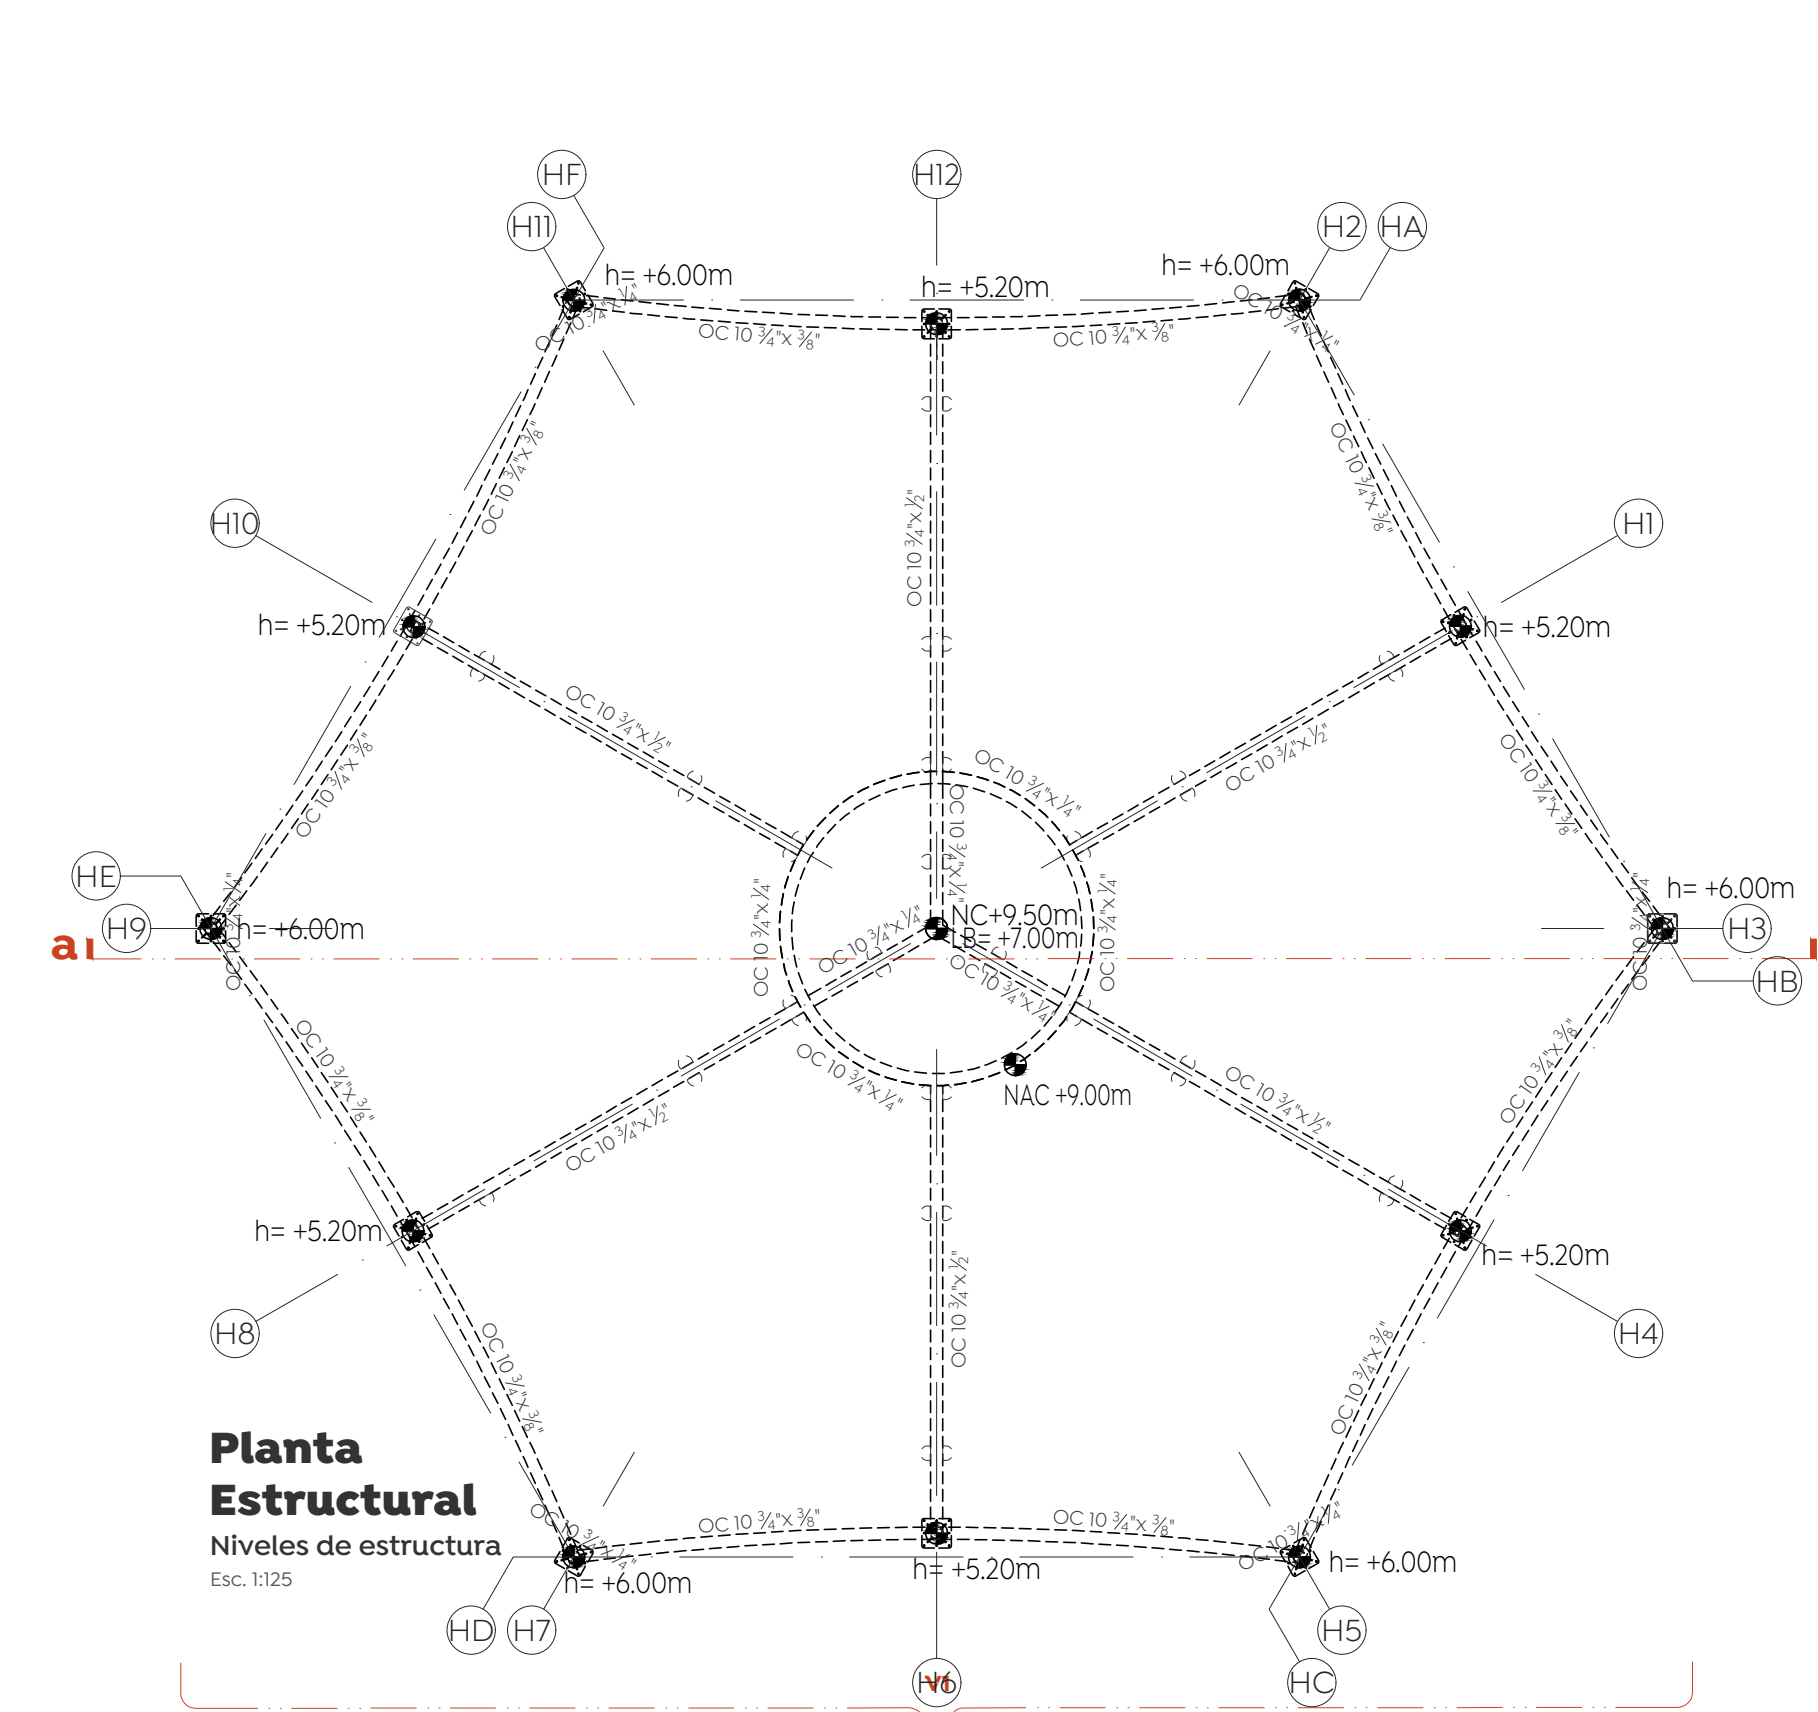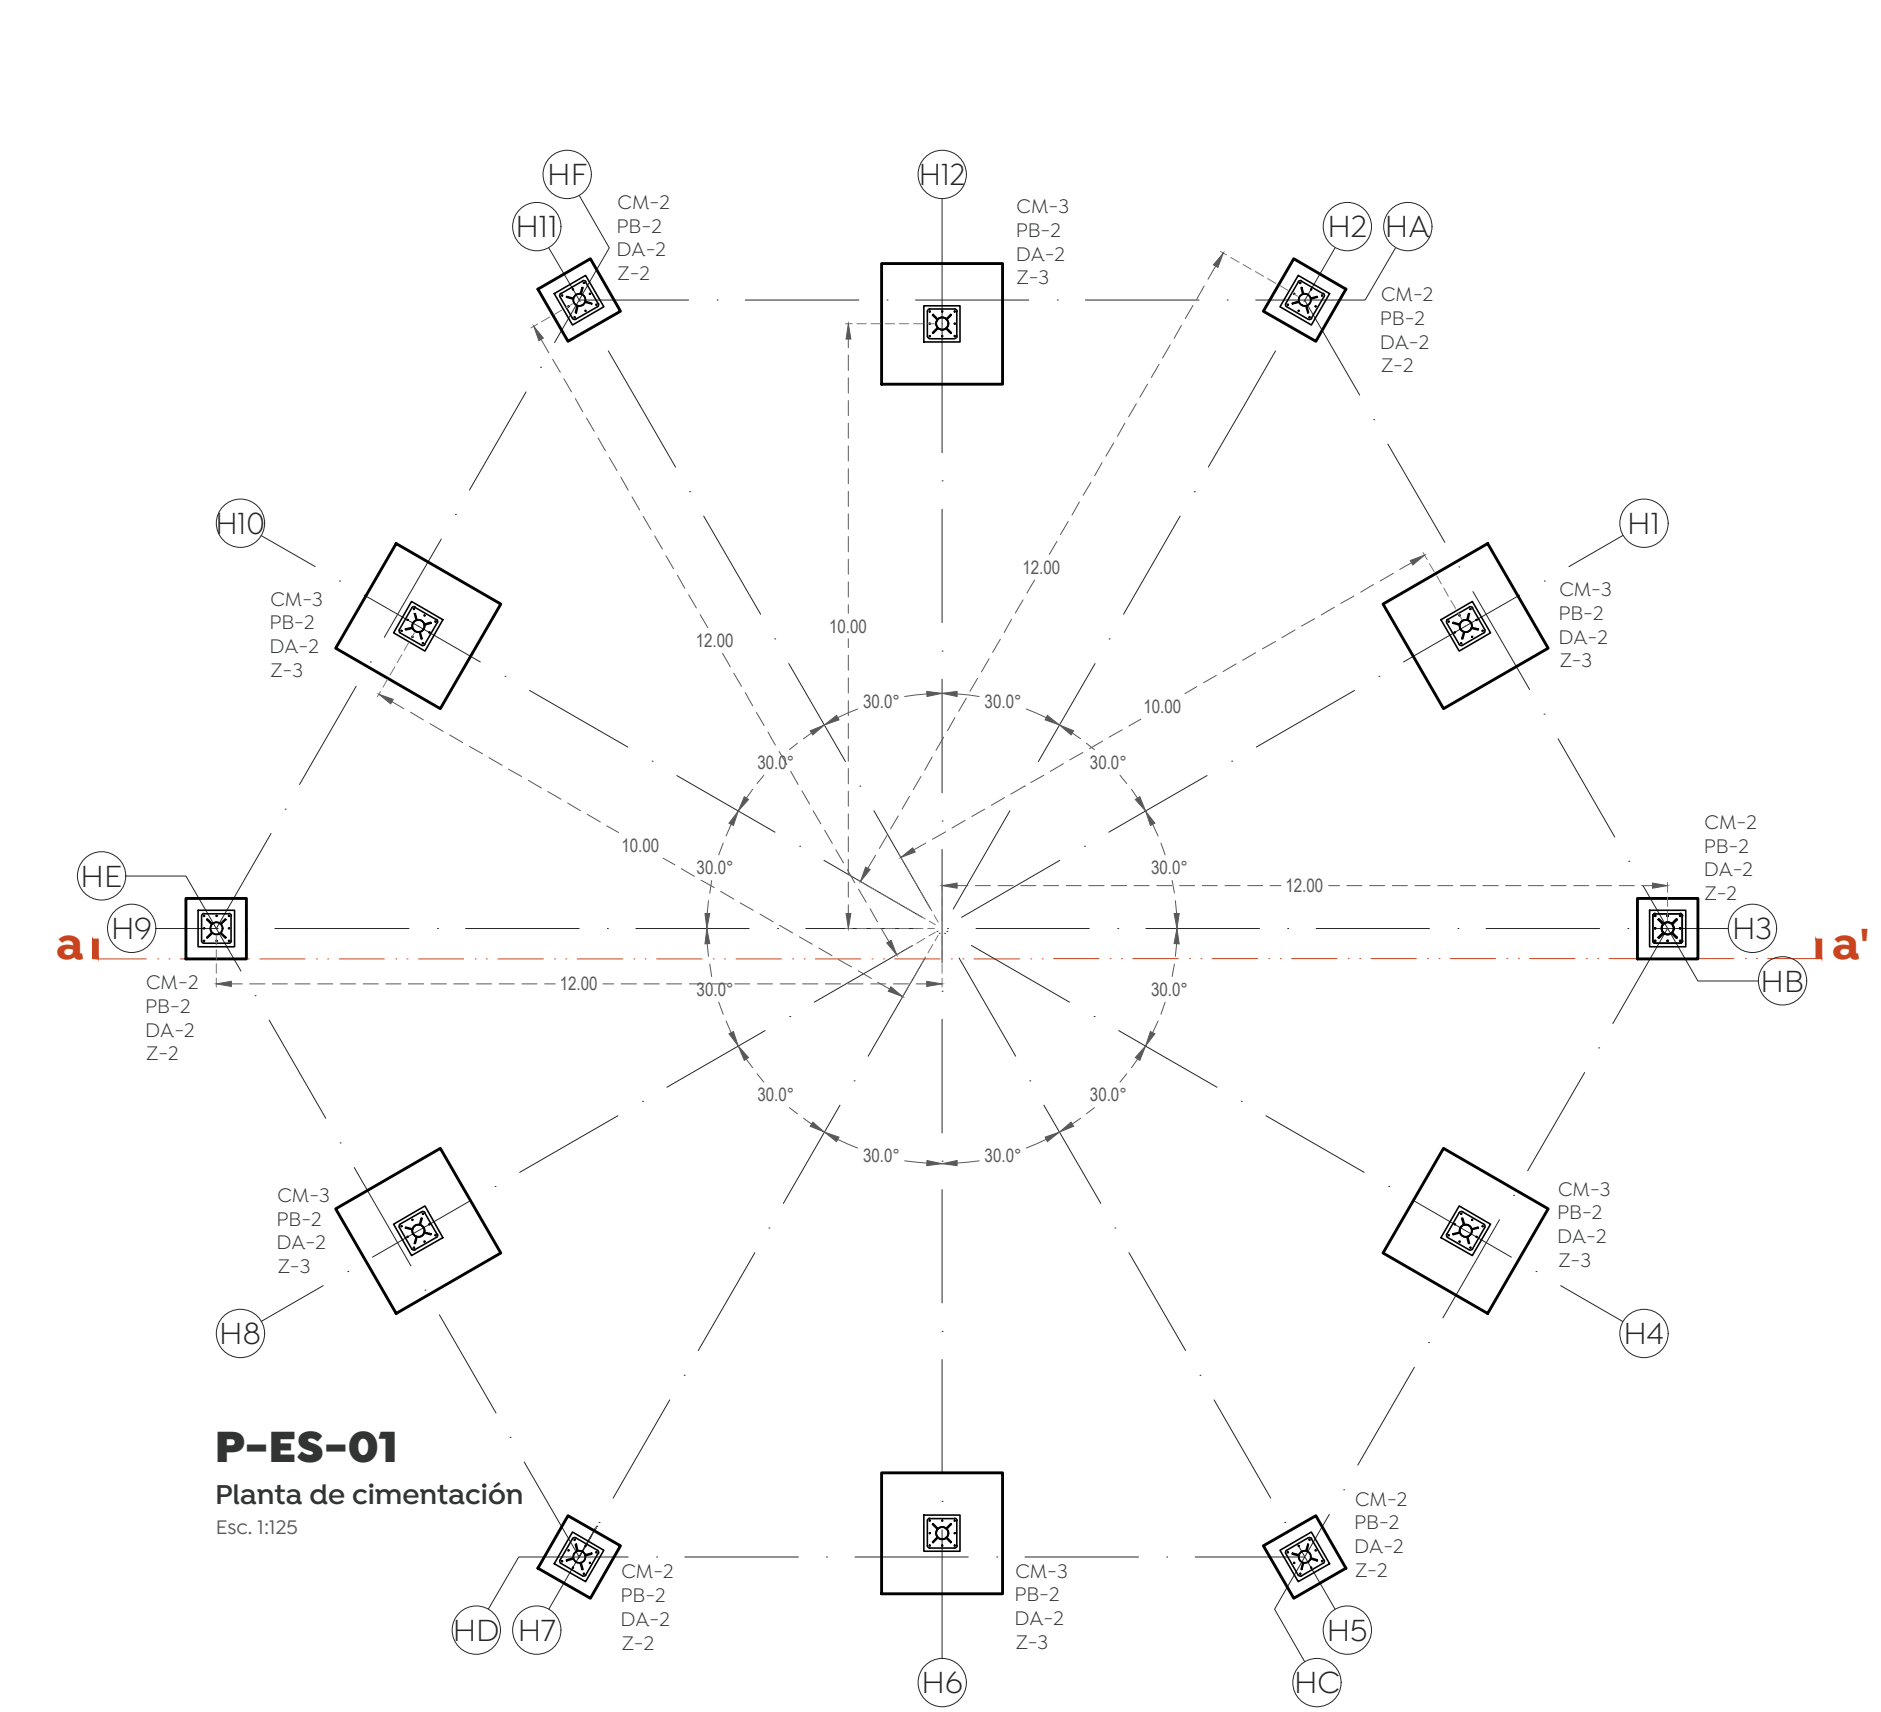

Nombre del proyecto:
Rehabilitación integral y obras complementarias del Centro Cultural denominado "la Biblioteca", ubicado en la colonia Parque Real, Municipio de Zapopan, Jalisco

Contenido del plano:

Planta de cimentación, planta de cubierta y detalles constructivos.

No. Contrato:

DOPI-MUN-PP-IM-LP-061-2024

Director de Obras Públicas e Infraestructura:

Ing. Ismael Jáuregui Castañeda

Jefe de la Unidad de Estudios y Proyectos:

Arq. Edwin Aguilar Escatrel

Jefe de área:

Responsable del proyecto:

Arq. Alejandro Tapia Olarra
Pacheco González

Ubicación:
Calle Valle de Tequila, S/N. Colonia Parque Real, Municipio de Zapopan, Jalisco.

Norte:

Fecha: 25 abril 2024

Escala: Indicada

Acotaciones: Metros

Clave: ES-03

Revisión: 00