


Especificaciones:


Simbología fotovoltaica

3 módulos fotovoltaicos de 550W cada uno, Mod. CS6W-550.
407V, 15.20A, eficiencia modular de 21.8%.

Charola tipo malla 54/700 mm para transporte de conductor fotovoltaico.


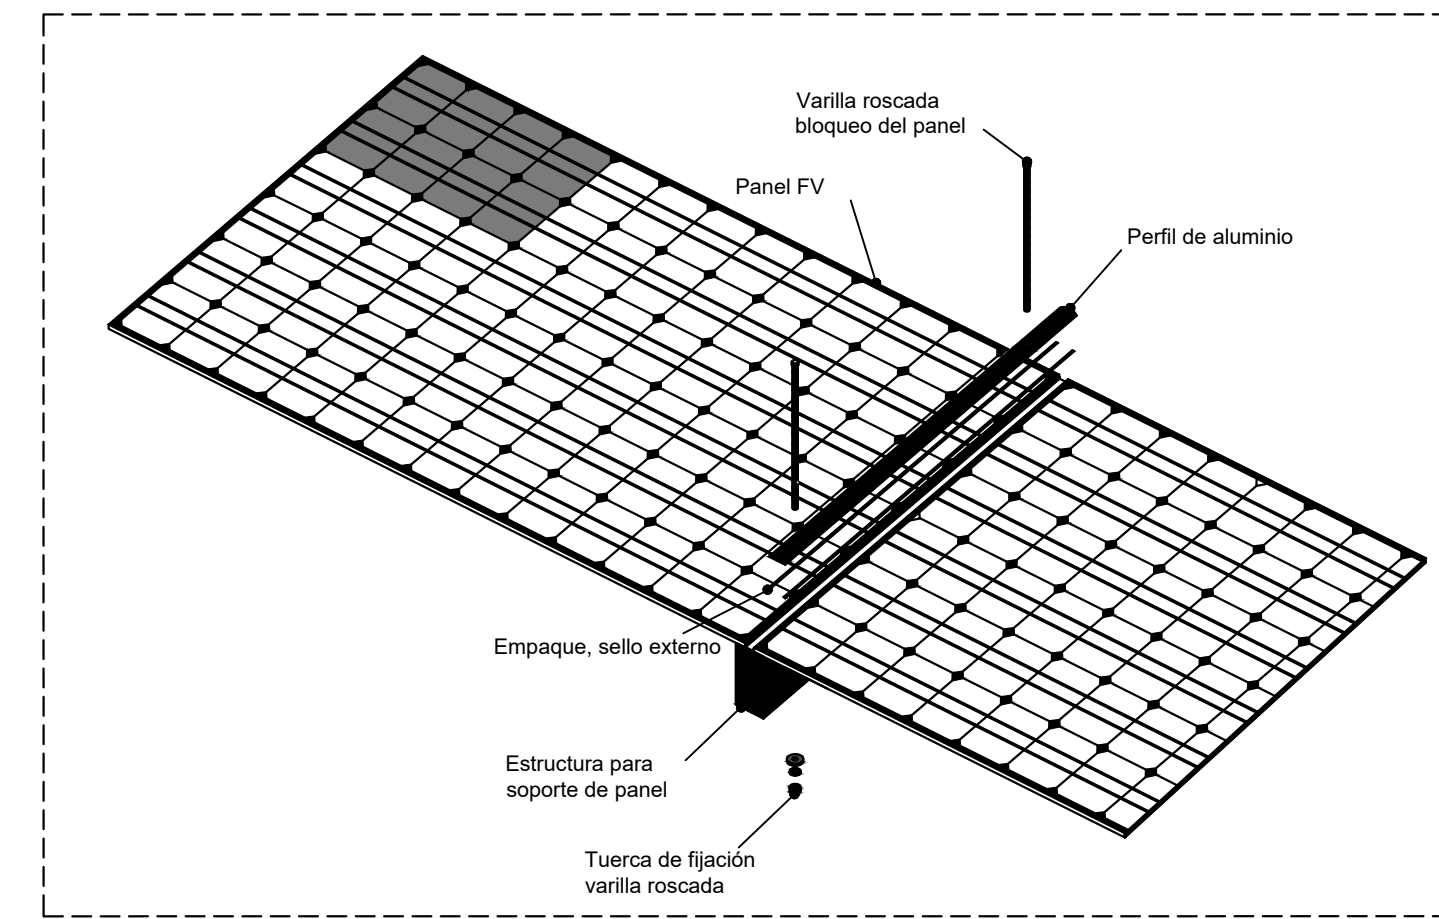


02 Detalle vista frontal de panel fotovoltaico.

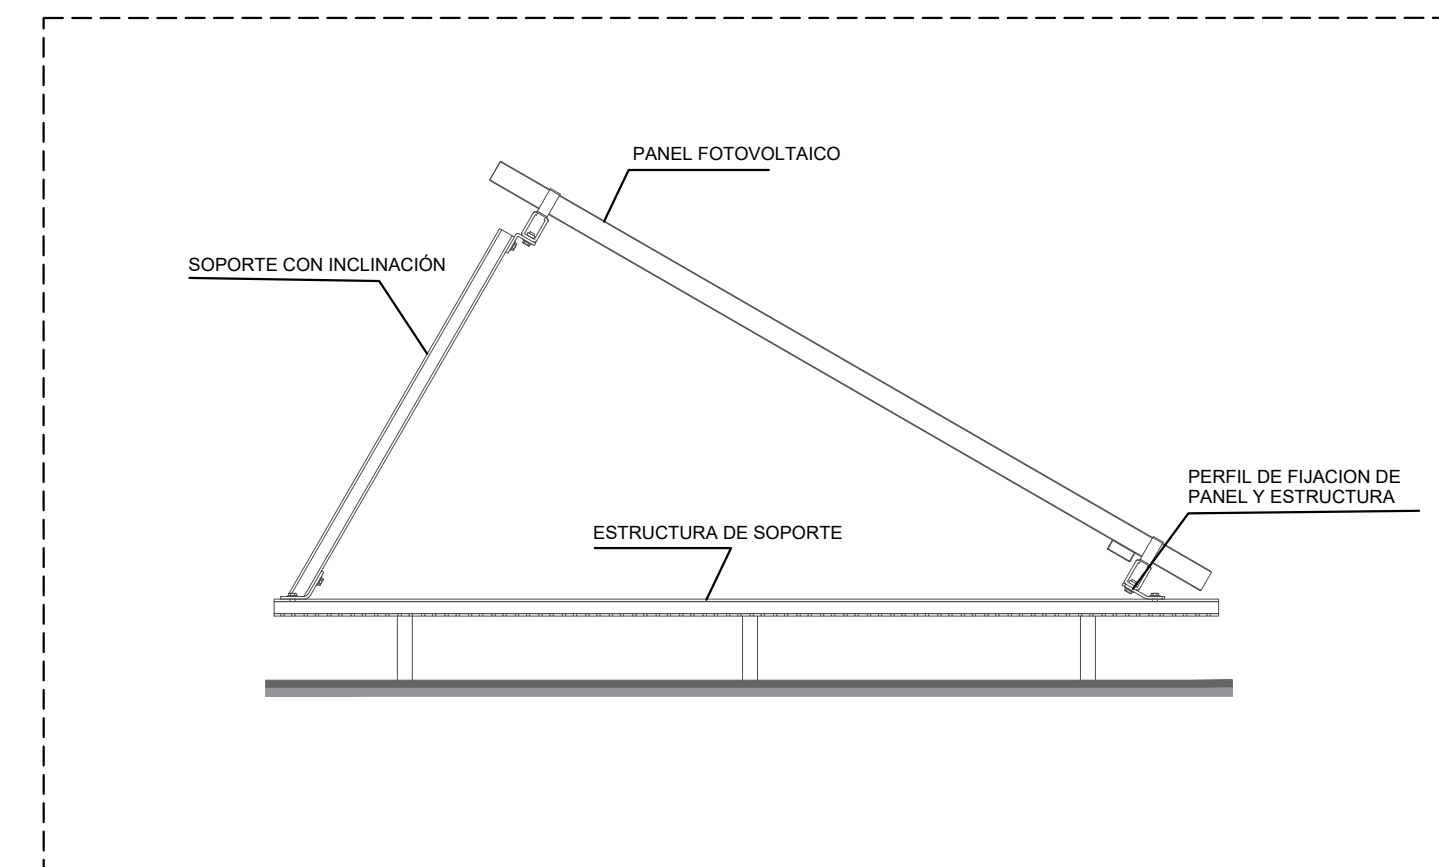

03 Detalle vista lateral de panel fotovoltaico.

01 Planta eléctrico contactos

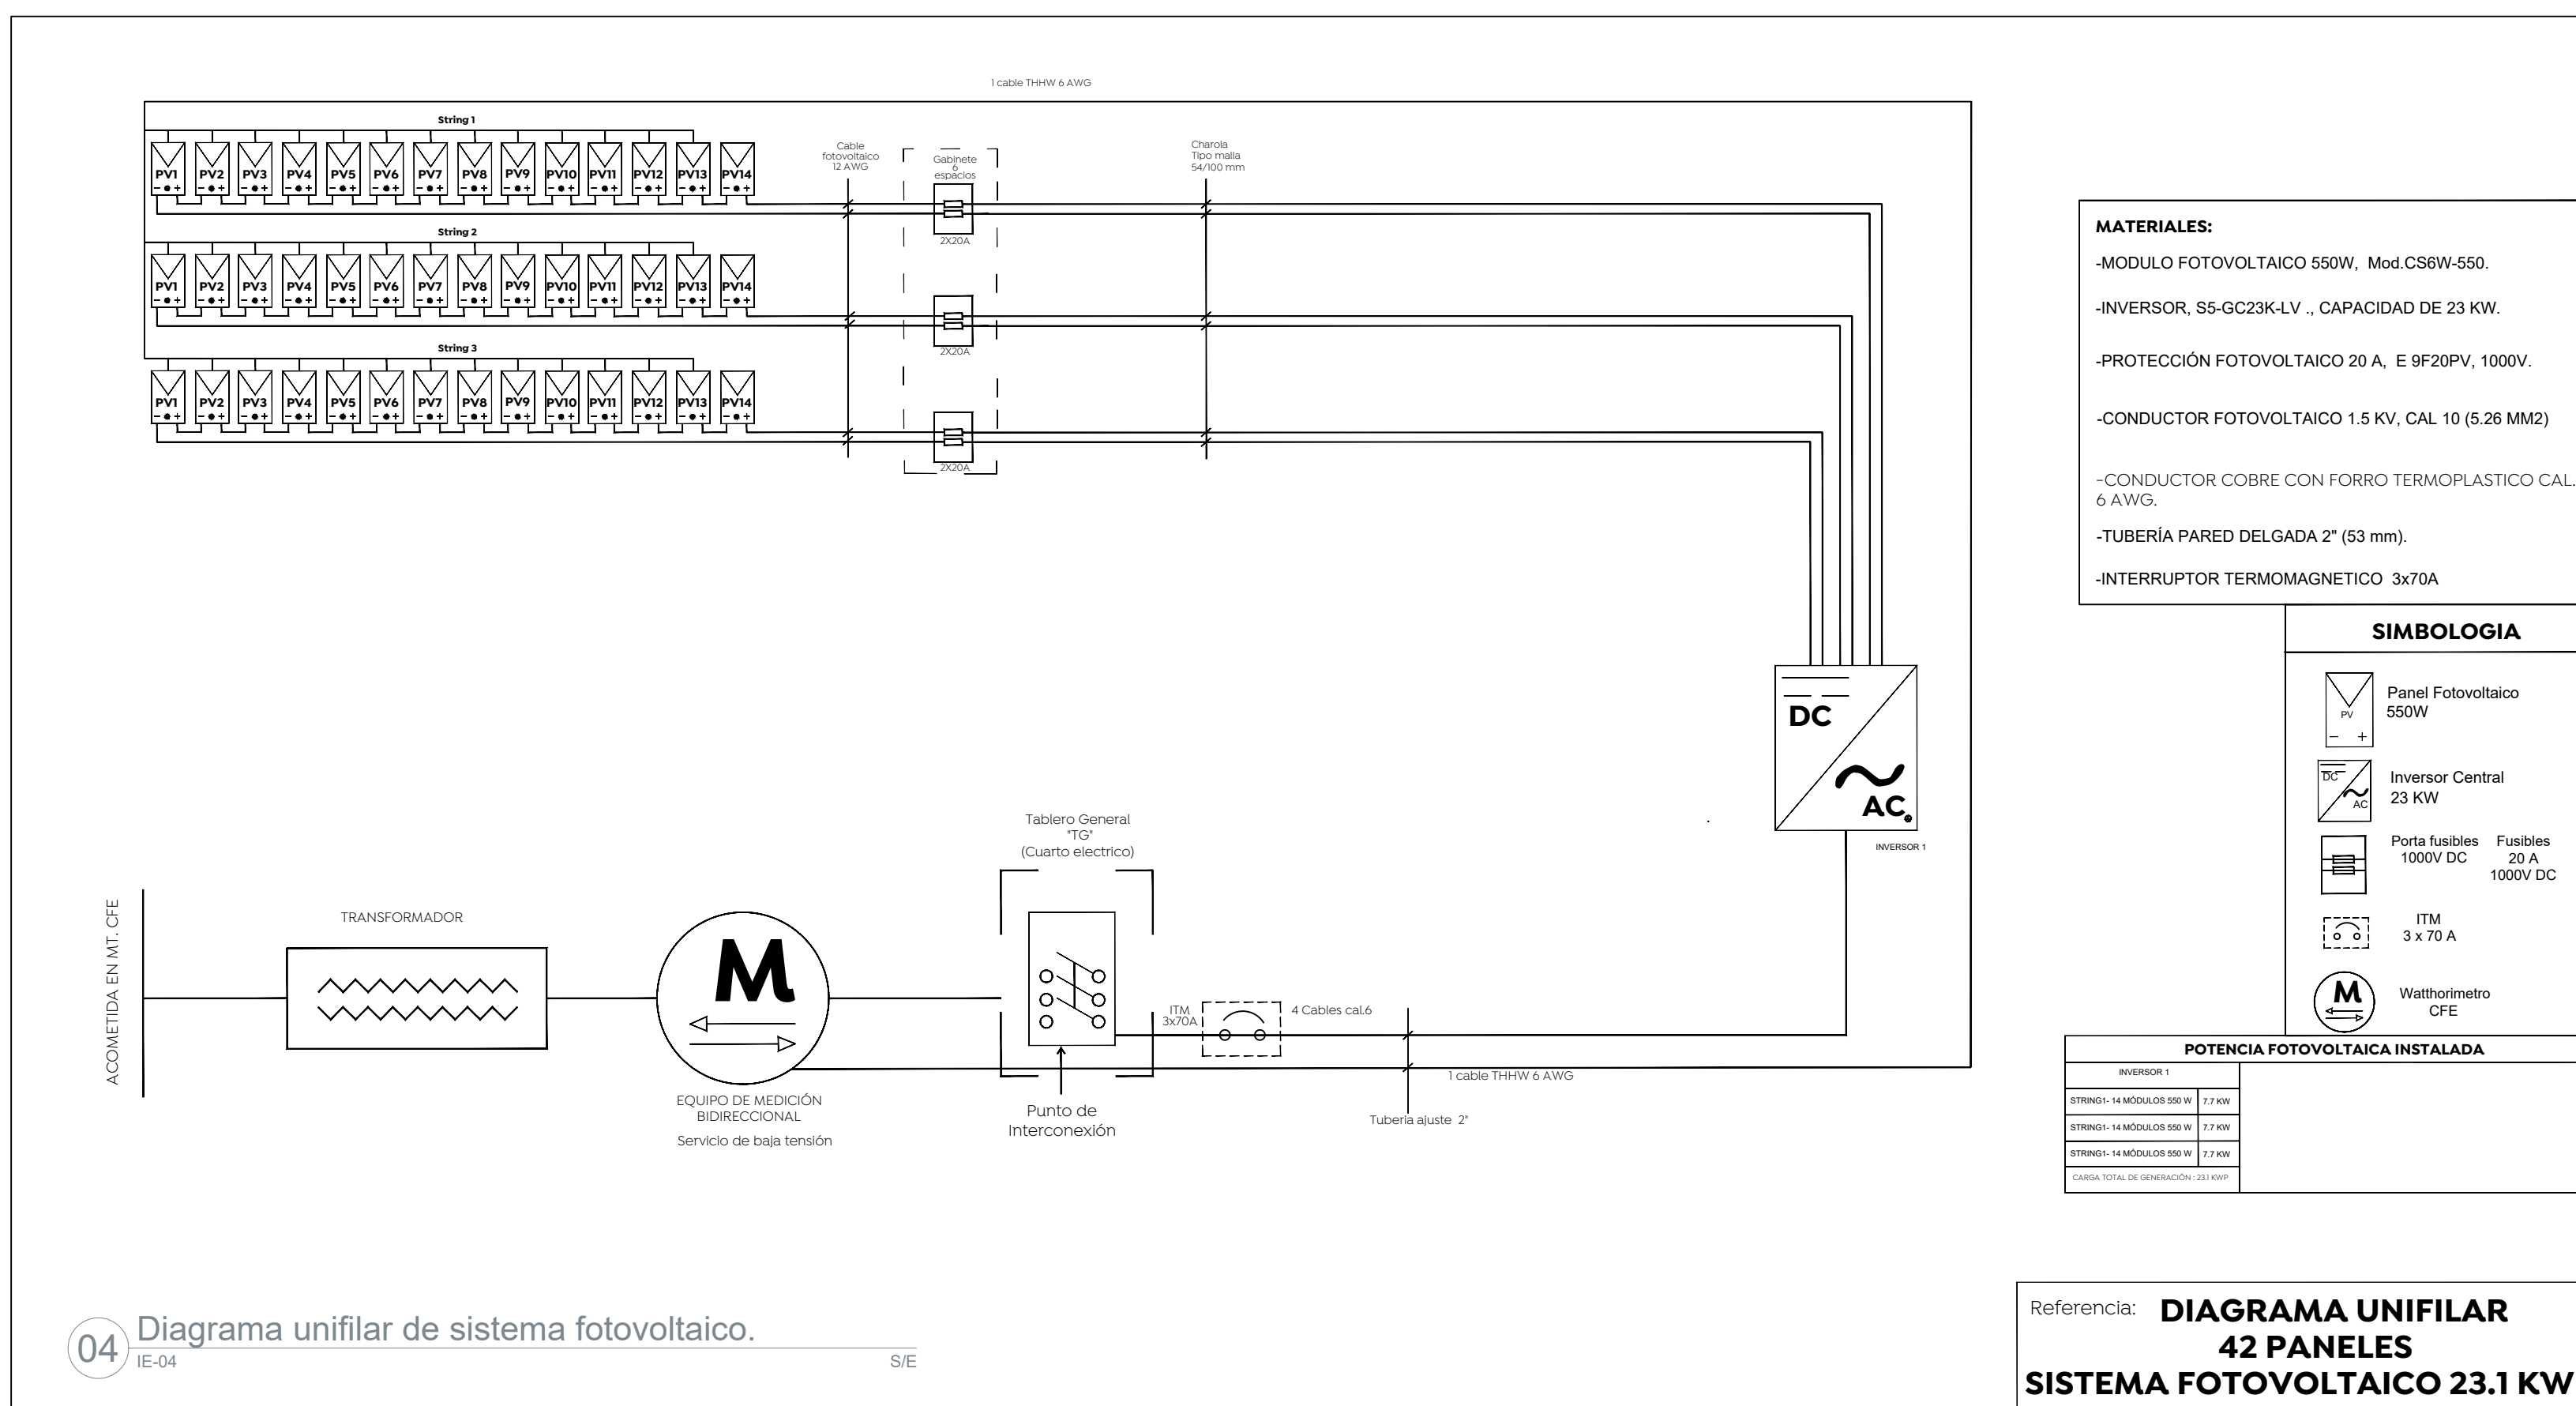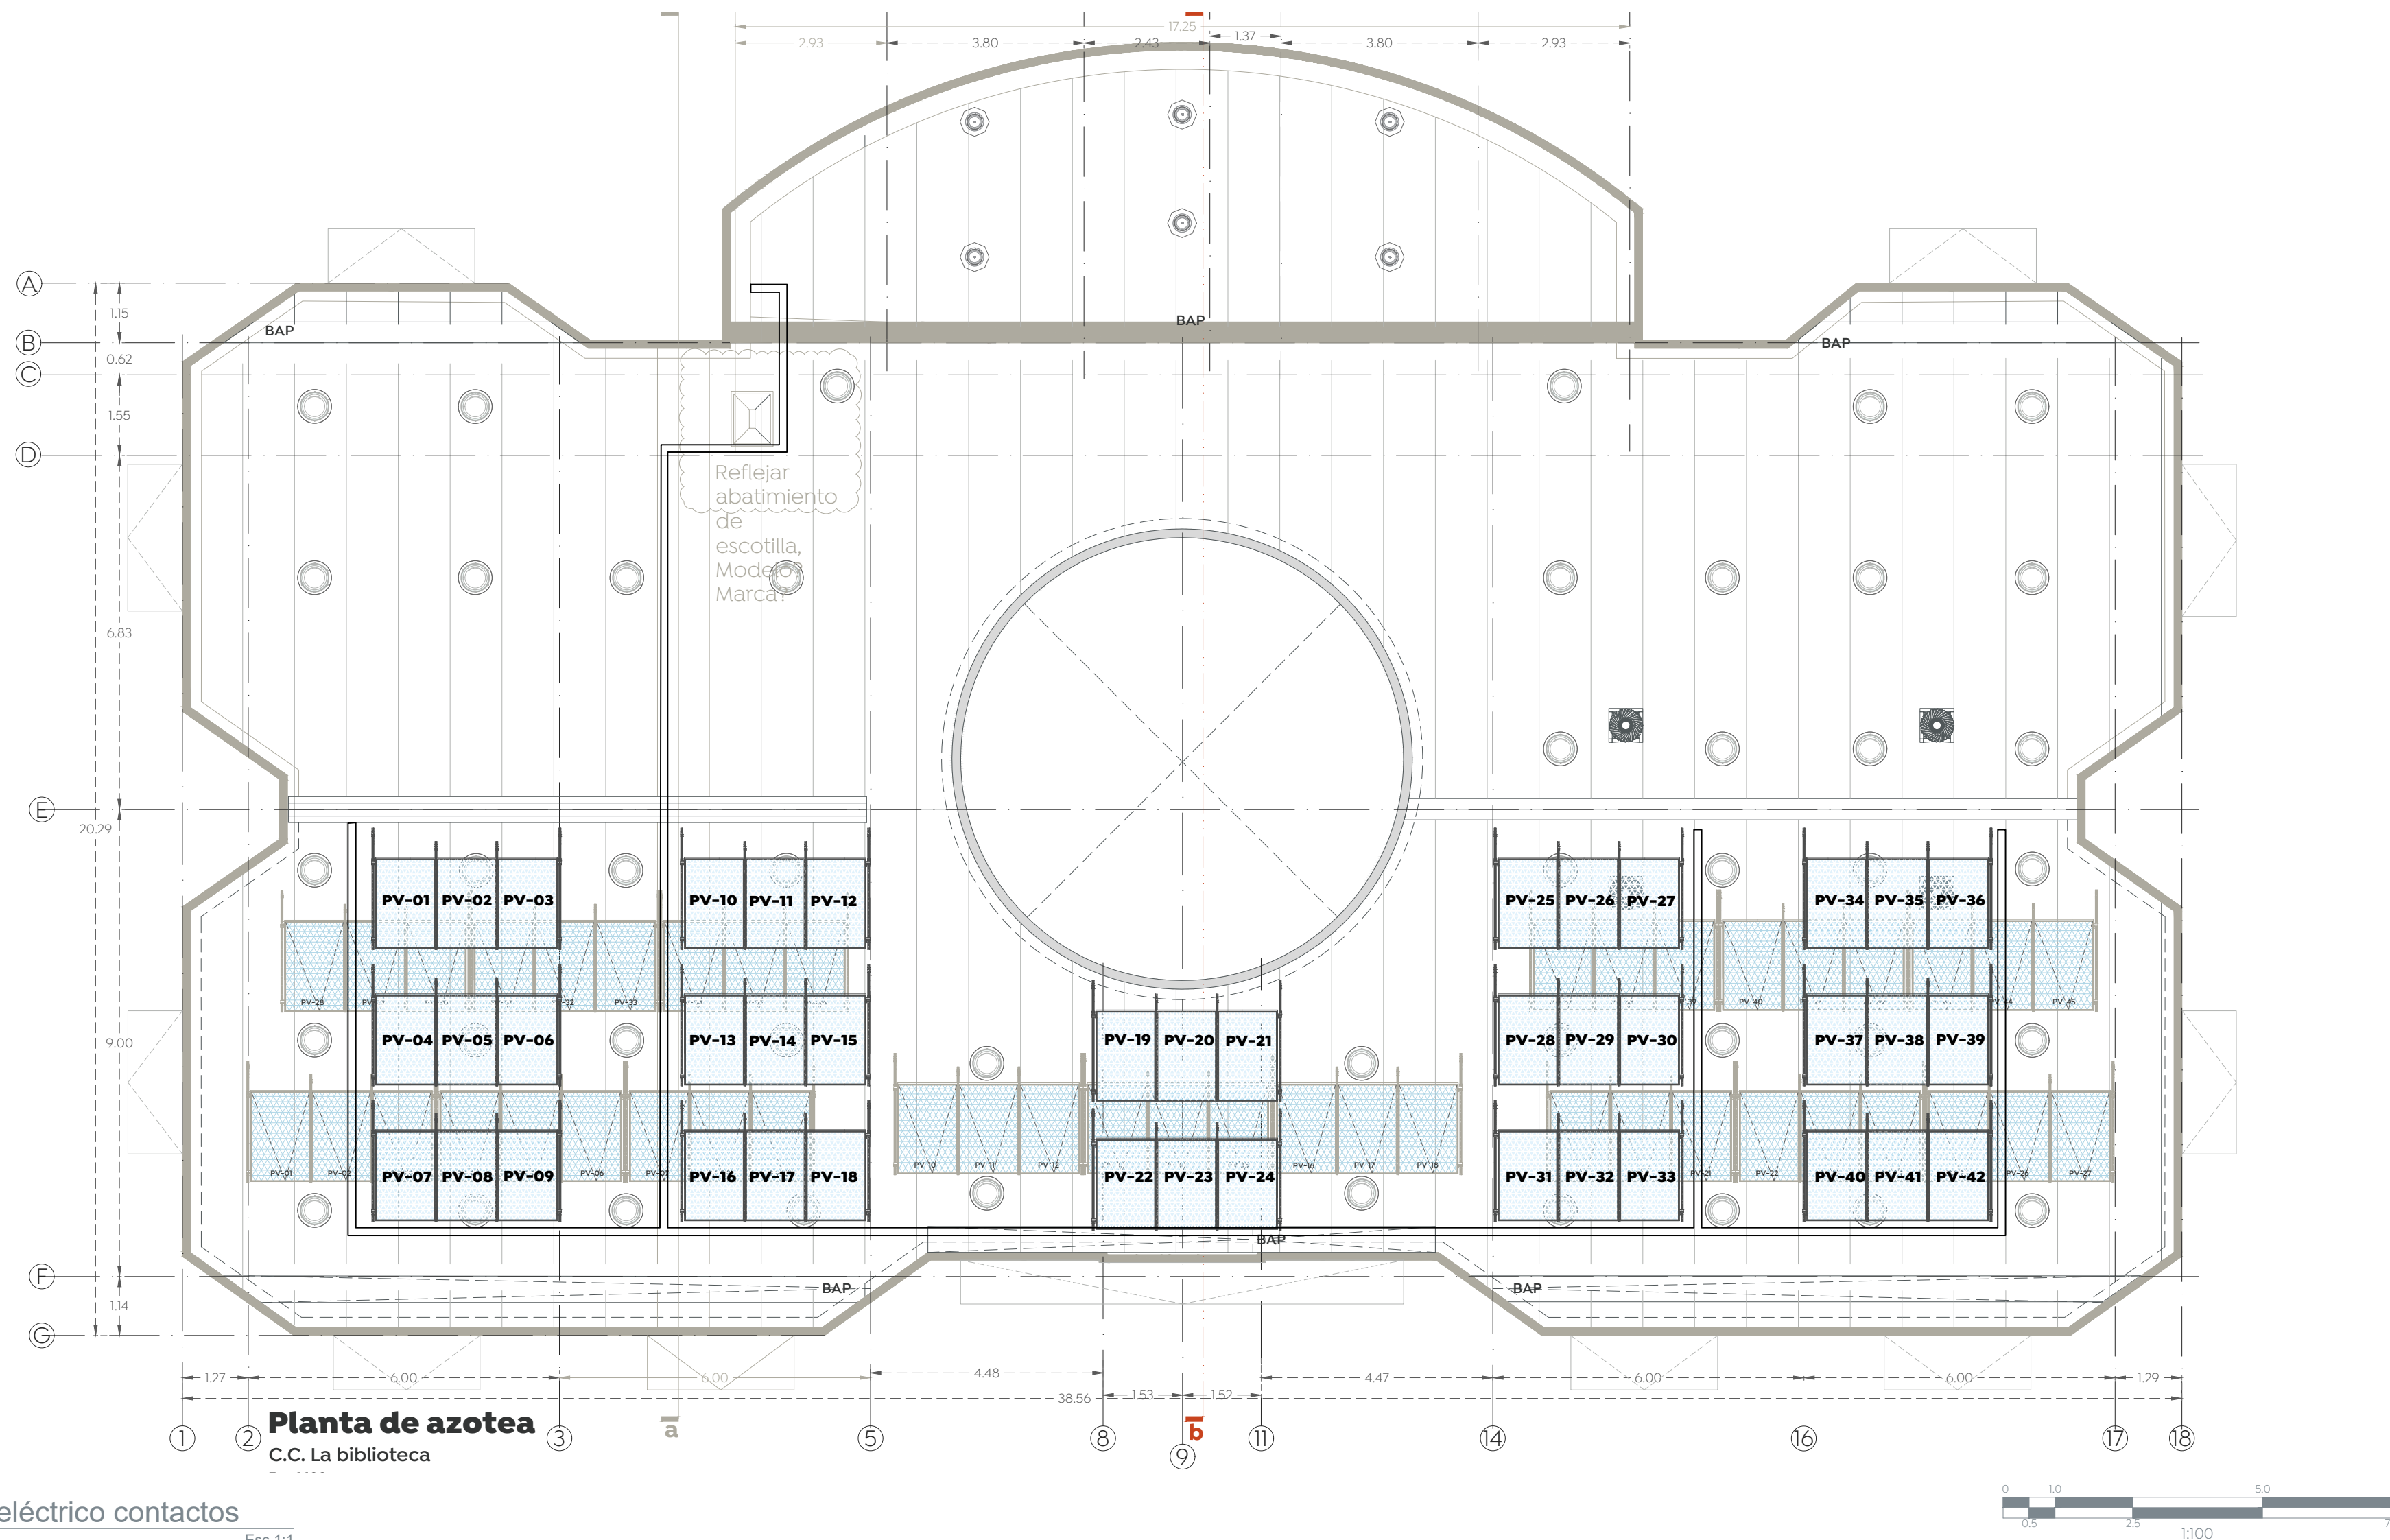

Nombre del proyecto:

Rehabilitación integral y obras complementarias del Centro Cultural denominado "la Biblioteca", ubicado en la colonia Parque Real, Municipio de Zapopan, Jalisco

Contenido del plano:

Proyecto eléctrico sistema fotovoltaico.

No. Contrato:

DOPI-MUN-PP-IM-LP-061-2024

Director de Obras Públicas e Infraestructura:

Ing. Ismael Jáuregui Castañeda

Jefe de la Unidad de Estudios y Proyectos:

Arq. Edwin Aguilar Escatel

Jefe de área:

Responsable del proyecto:

Arq. Alejandro Tapia Olarra

Arq. Guillermo Pacheco González

Ubicación:

Calle Valle de Tequila, S/n. Colonia Parque Real, Municipio de Zapopan, Jalisco.

Norte:

Fecha:

16 abril 2024

Escala:

Indicada

Acotaciones:

Metros

Clave:

Número:

Revisión:

01-A

IE-04