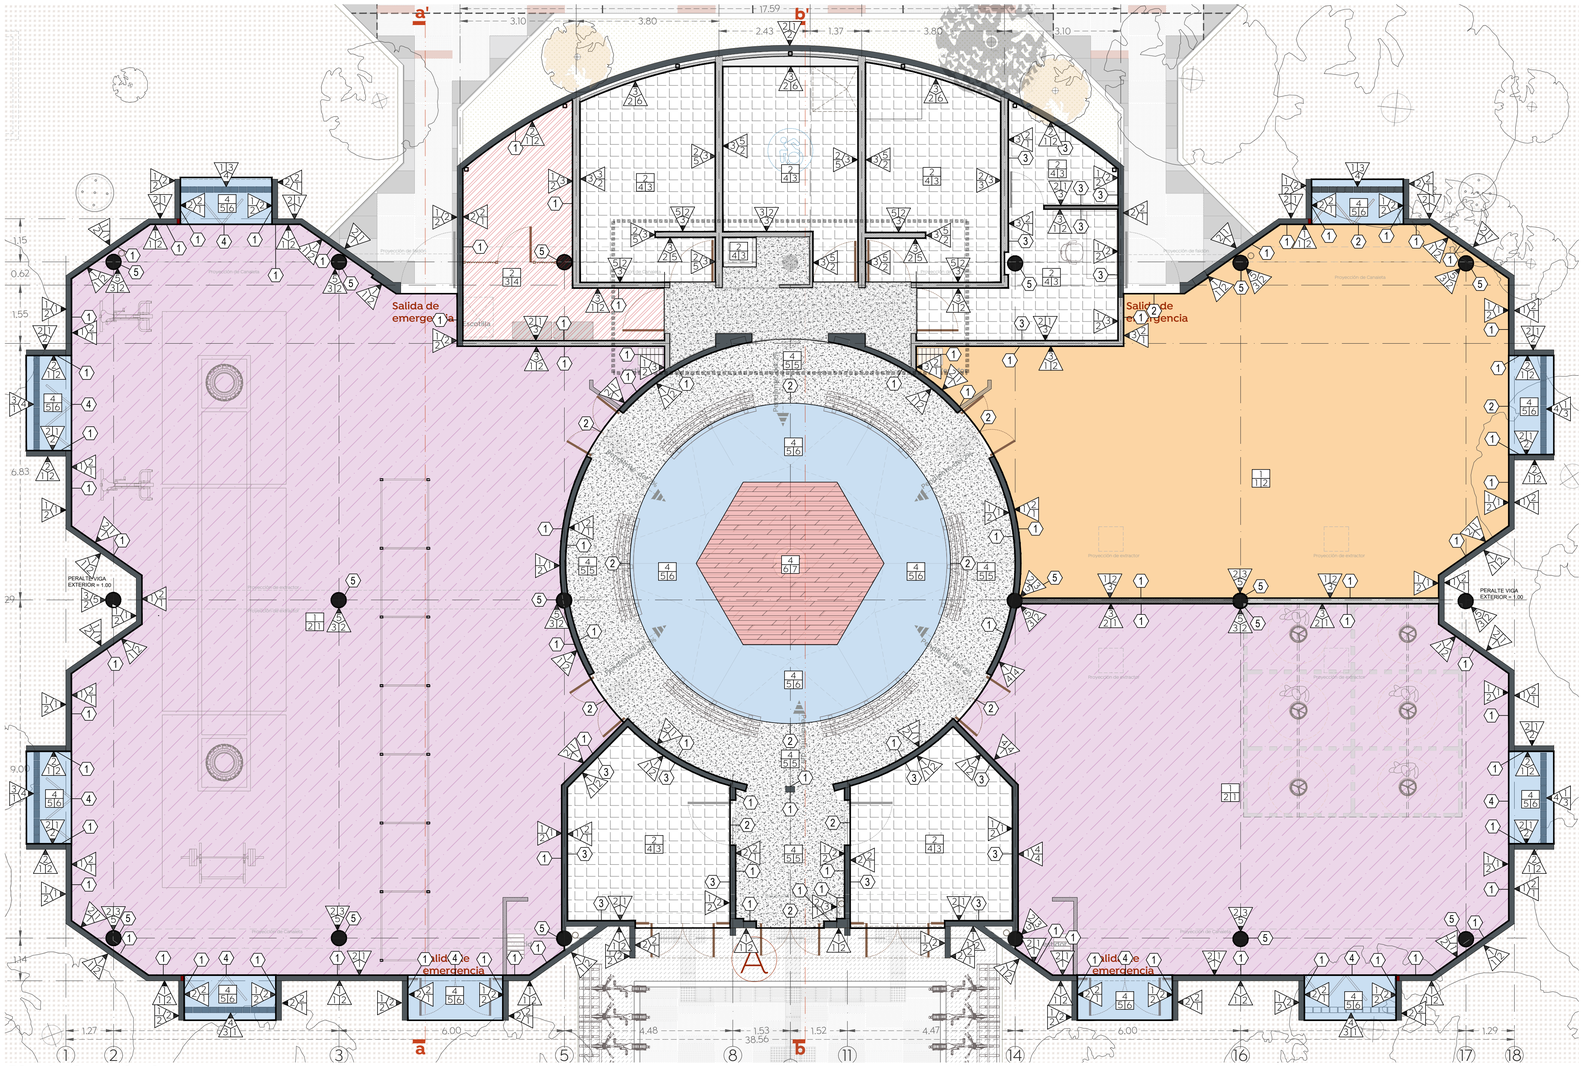
Salida de emergencia
Salida de emergencia
Salida de emergencia
Salida de emergencia
PERALTE VIGA EXTERIOR = 1.00
PERALTE VIGA EXTERIOR = 1.00
Proyección de Canalete
Proyección de estructura
Proyección de techumbre
Proyección de cimiento
Proyección de escalinata
Proyección de rampa
Proyección de arbotante
Proyección de estructura
Proyección de estructura
Proyección de estructura