





- Alcances Generales:
- A Construcción de andador
 - B Construcción de áreas de descanso
 - C Cruceos peatonales y banquetas
 - D Iluminación
 - E Vegetación y arbolado
 - F Colocación mobiliario

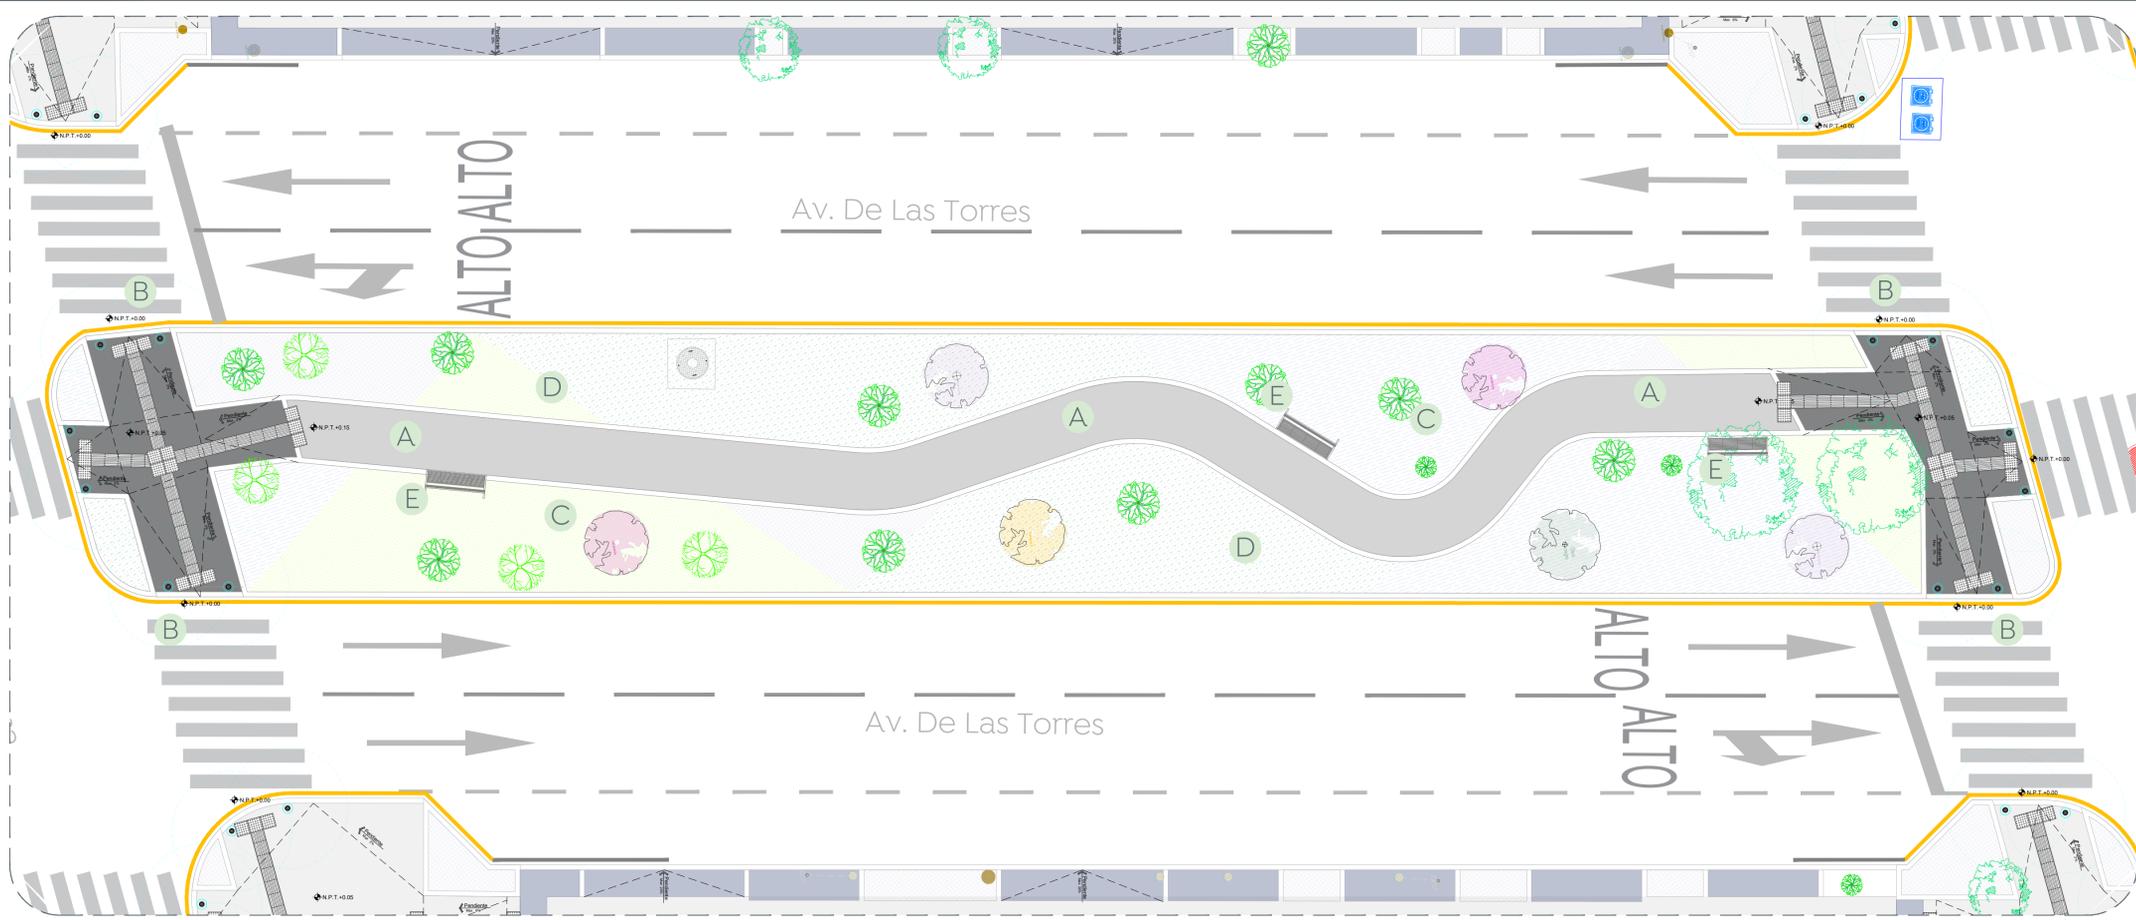

01 Planta tramo 3
 Alcances Generales
 1:100

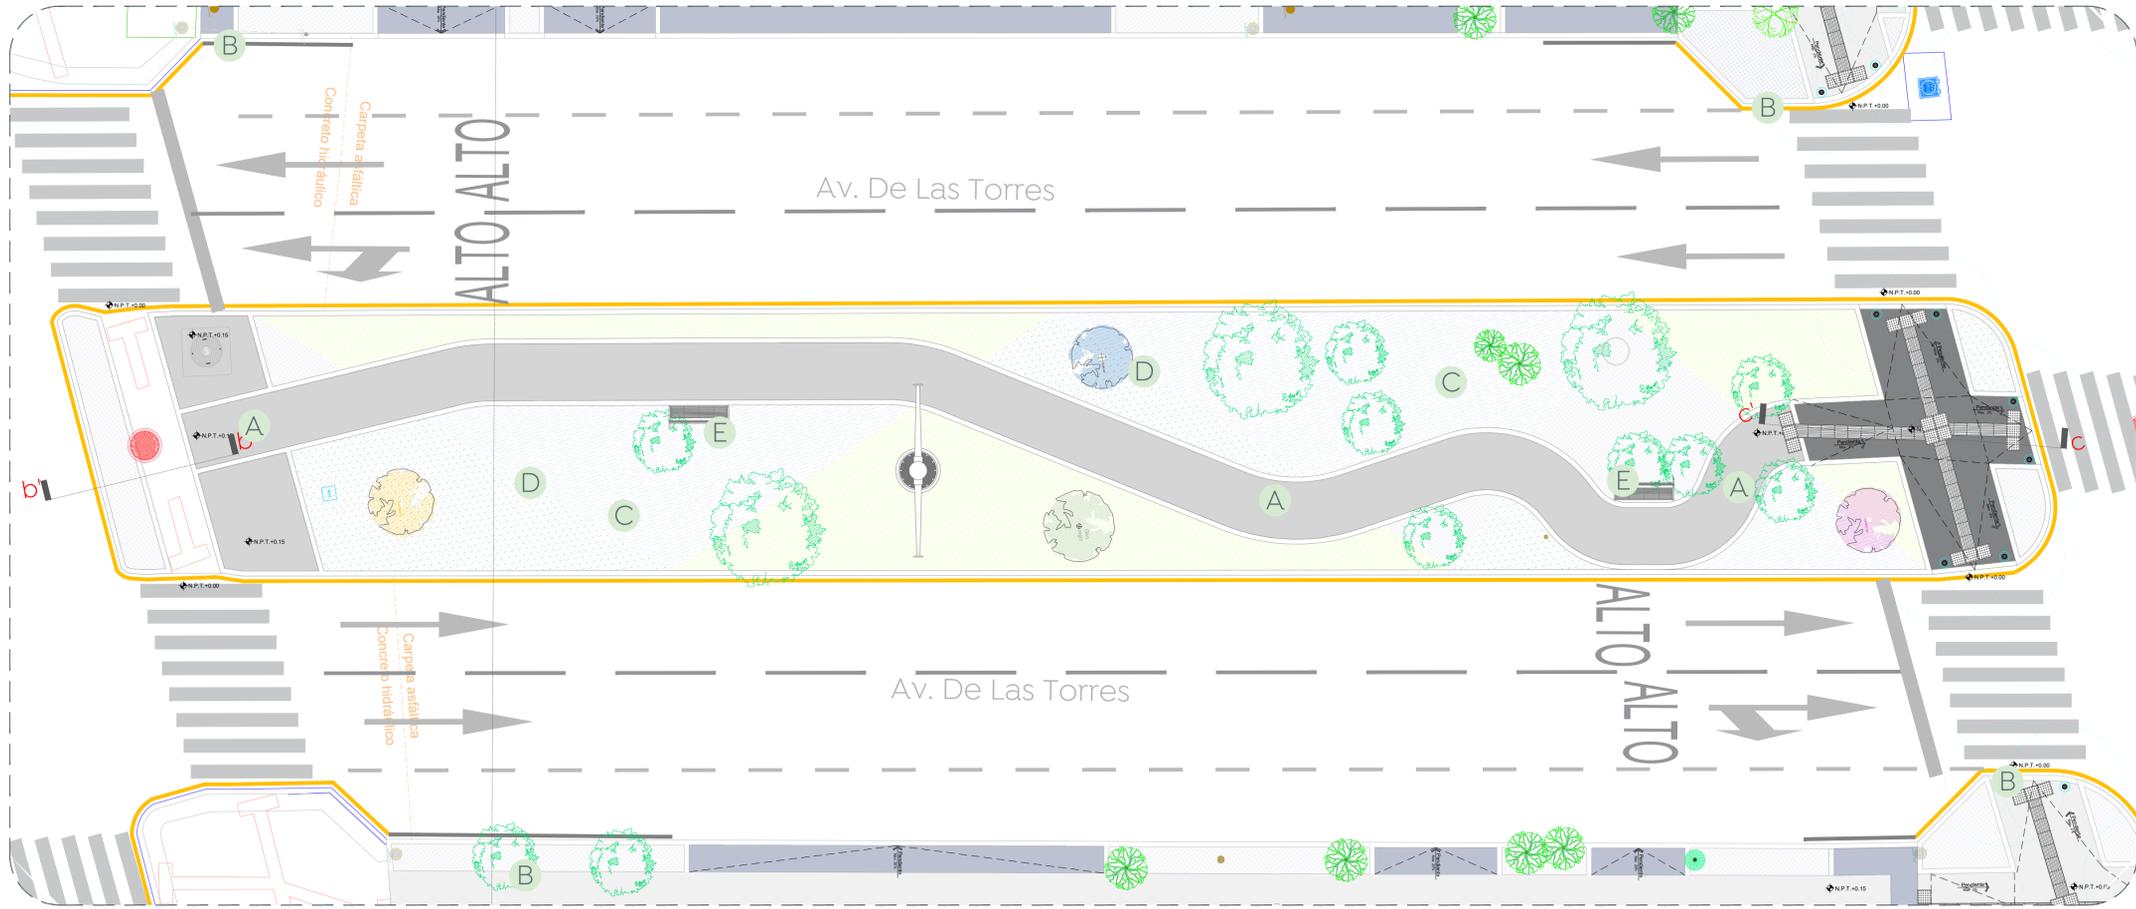

01 Planta tramo 3
 Alcances Generales
 1:100

Nombre del proyecto:
 Construcción de parque lineal denominado Santa Margarita, ubicado en Av. De las Torres, incluye: conexión con calle cerrada Santa Laura y obras complementarias, colonia Santa Margarita 1ª Sección, etapa 02, Municipio de Zapopan, Jalisco

Contenido del plano:
 Planta de alcances
 Tramo 3-4
 No. Contrato:

DOPI-MUN-PP-ID-LP-058-2024
 Director de Obras Públicas e Infraestructura:

Ing. Ismael Jáuregui Castañeda
 Jefe de la Unidad de Estudios y Proyectos:

Arq. Edwin Aguiar Escatel
 Jefe de área:
 Arq. Angela Jazmin Vargas Olmedo
 Responsable del proyecto:
 Arq. César Apodaca Rodríguez

Ubicación:
 Col. Santa Margarita, Zapopan, Jalisco

Fecha: Junio 2024
 Escala: Indicada
 Acotaciones: Metros Clave:
 ALC-02

