



01 Planta conjunto
Plano llave 1:400

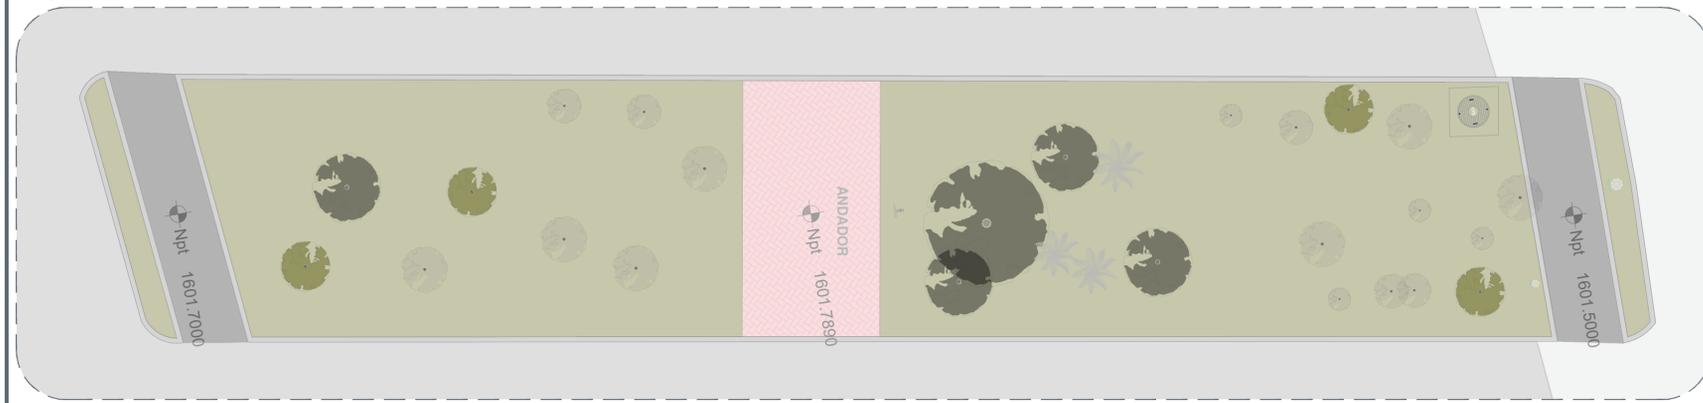


02 Planta tramo 1
Estado Actual 1:100

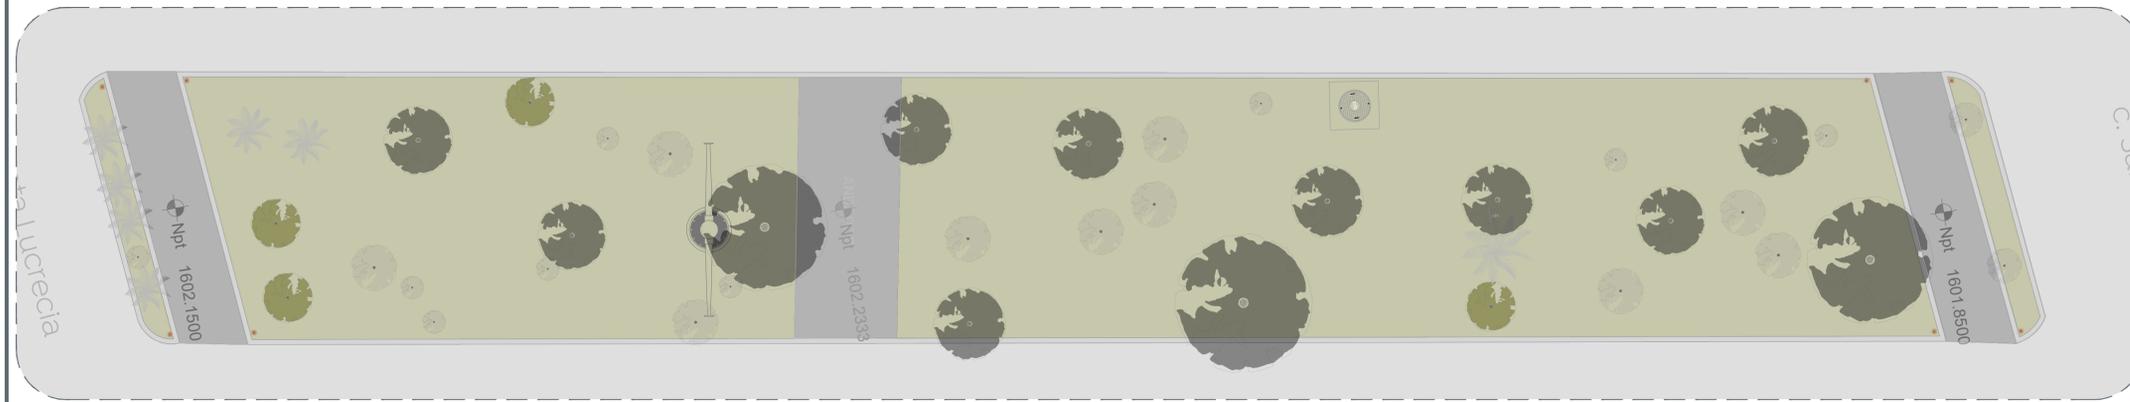

03 Planta tramo 2
Estado Actual 1:100



- Simbología:
- Límite de Propiedad.
 - Machuelo.
 - Ingreso.
 - Registro (Pozo de visita).
 - Arbusto.
 - Arbol Frondoso.
 - Palma.
 - Luminaria Tipo Farol.
 - Luminaria Publica.
 - Registro Comision Federal de Electricidad.
 - Caja de Válvulas SIAPA.
 - Bolardo.
 - Toma de Agua.
 - Poste Telefonico.
 - Poste Comision Federal de Electricidad.
 - Anuncio.
 - Parada de Autobus.
 - Torre de Alta Tension.
 - Banca.
 - Registro Rectangular Comision Federal de Electricidad.
 - Registro Rectangular Telefonía.
 - Texto (Indica Nombre de Calle, Rampas, Escalones y/u Objetos en la vía Publica).
 - Camara de Seguridad Publica).
 - Boca de Tormenta.
 - Camara de Emergencia.
 - Ingreso Principal.

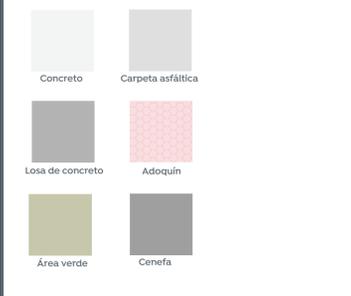

Nombre del proyecto:
Construcción de parque lineal denominado Santa Margarita, ubicado en Av. De las Torres, incluye: conexión con calle cerrada Santa Laura y obras complementarias, colonia Santa Margarita 1ª Sección, etapa 02, Municipio de Zapopan, Jalisco

Contenido del plano:
Plano llave
Plano de estado actual Tramo 1-2

No. Contrato:
DOPI-MUN-PP-ID-LP-058-2024

Director de Obras Públicas e Infraestructura:
Ing. Ismael Jáuregui Castañeda

Jefe de la Unidad de Estudios y Proyectos:
Arq. Edwin Aguilar Escatel

Jefe de área:
Arq. Angela Jazmin Vargas Olmedo

Responsable del proyecto:
Arq. César Apodaca Rodríguez

Ubicación:
Col. Santa Margarita, Zapopan, Jalisco

Norte:

Fecha: Junio 2024
Escala: Indicada
Acotaciones: Metros. Clave: EA-01