



- Simbología:
- Limite de Propiedad.
  - Machuelo.
  - Ingreso.
  - Registro (Pozo de visita).
  - Arbusto.
  - Arbol Frondoso.
  - Palma.
  - Luminaria Tipo Farol.
  - Luminaria Publica.
  - Registro Comision Federal de Electricidad.
  - Caja de Valvulas SIAPA.
  - Bolardo.
  - Toma de Agua.
  - Poste Telefono.
  - Poste Comision Federal de Electricidad.
  - Anuncio.
  - Parada de Autobus.
  - Torre de Alta Tension.
  - Banca.
  - Registro Rectangular Comision Federal de Electricidad.
  - Registro Rectangular Telefonía.
  - ABC Texto (Indica Nombre de Calle, Rampas, Escalones y/u Objetos en la via Publica).
  - Camara de Seguridad Publica).
  - Boca de Tormenta.
  - Camara de Emergencia.
  - Ingreso Principal.



Nombre del proyecto:  
 Construcción de parque lineal denominado Santa Margarita, ubicado en Av. De las Torres, incluye: conexión con calle cerrada Santa Laura y obras complementarias, colonia Santa Margarita 1ª Sección, etapa 02, Municipio de Zapopan, Jalisco

Contenido del plano:  
**Plano de estado actual Tramo 3-4**

No. Contrato:  
**DOPI-MUN-PP-ID-LP-058-2024**

Director de Obras Públicas e Infraestructura:


**Ing. Ismael Jáuregui Castañeda**  
 Jefe de la Unidad de Estudios y Proyectos:

**Arq. Edwin Aguilar Escatel**  
 Jefe de área:


Responsable del proyecto:  
**Arq. César Apodaca Rodríguez**

Ubicación:  
**Col. Santa Margarita, Zapopan, Jalisco**

Norte:    Fecha: Junio 2024  
 Escala: Indicada  
 Acotaciones: Metros    Clave:

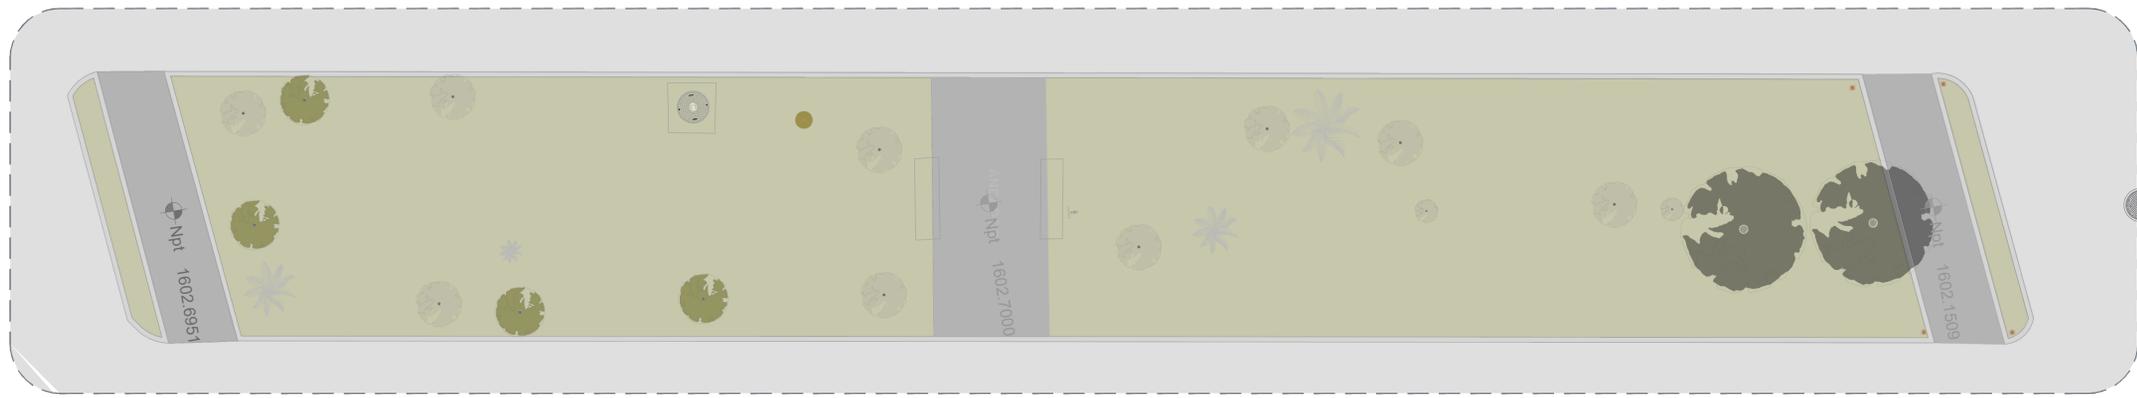

01 Planta tramo 3  
 Estado Actual    1:100

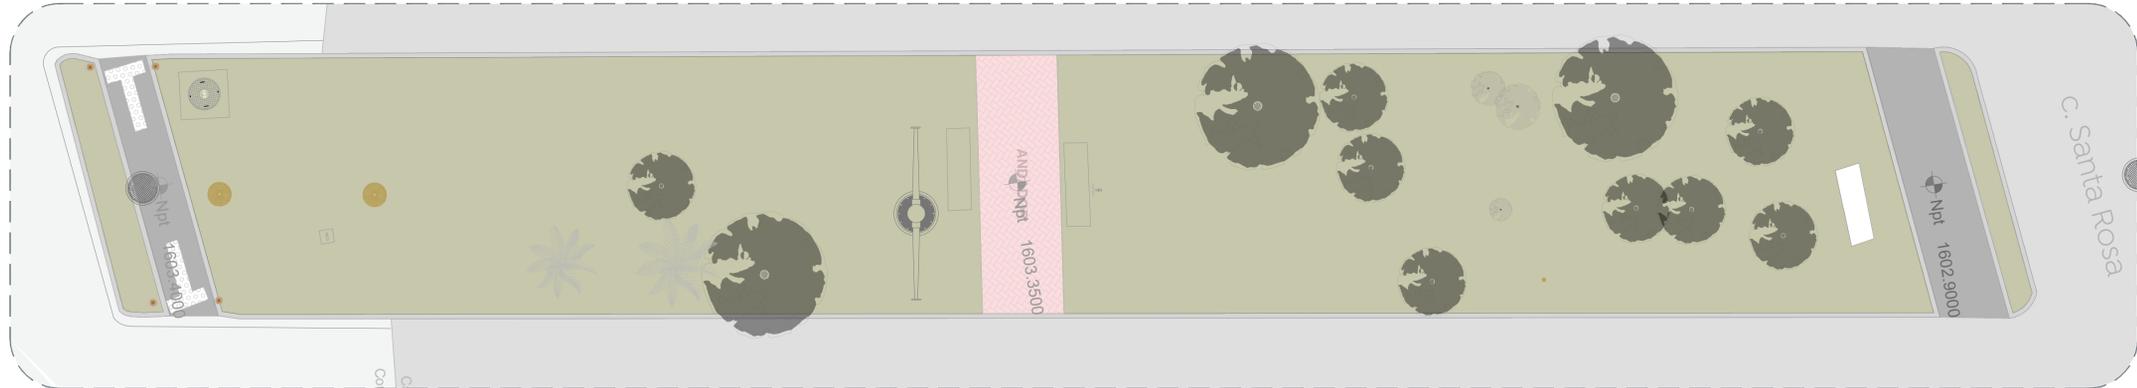

02 Planta tramo 4  
 Estado Actual    1:100