



01 Poste #10
LEV-02 Escala S/E




02 Poste #28
LEV-02 Escala S/E



04 Poste #77 y 78
LEV-02 Escala S/E



05 Poste #94
LEV-02 Escala S/E

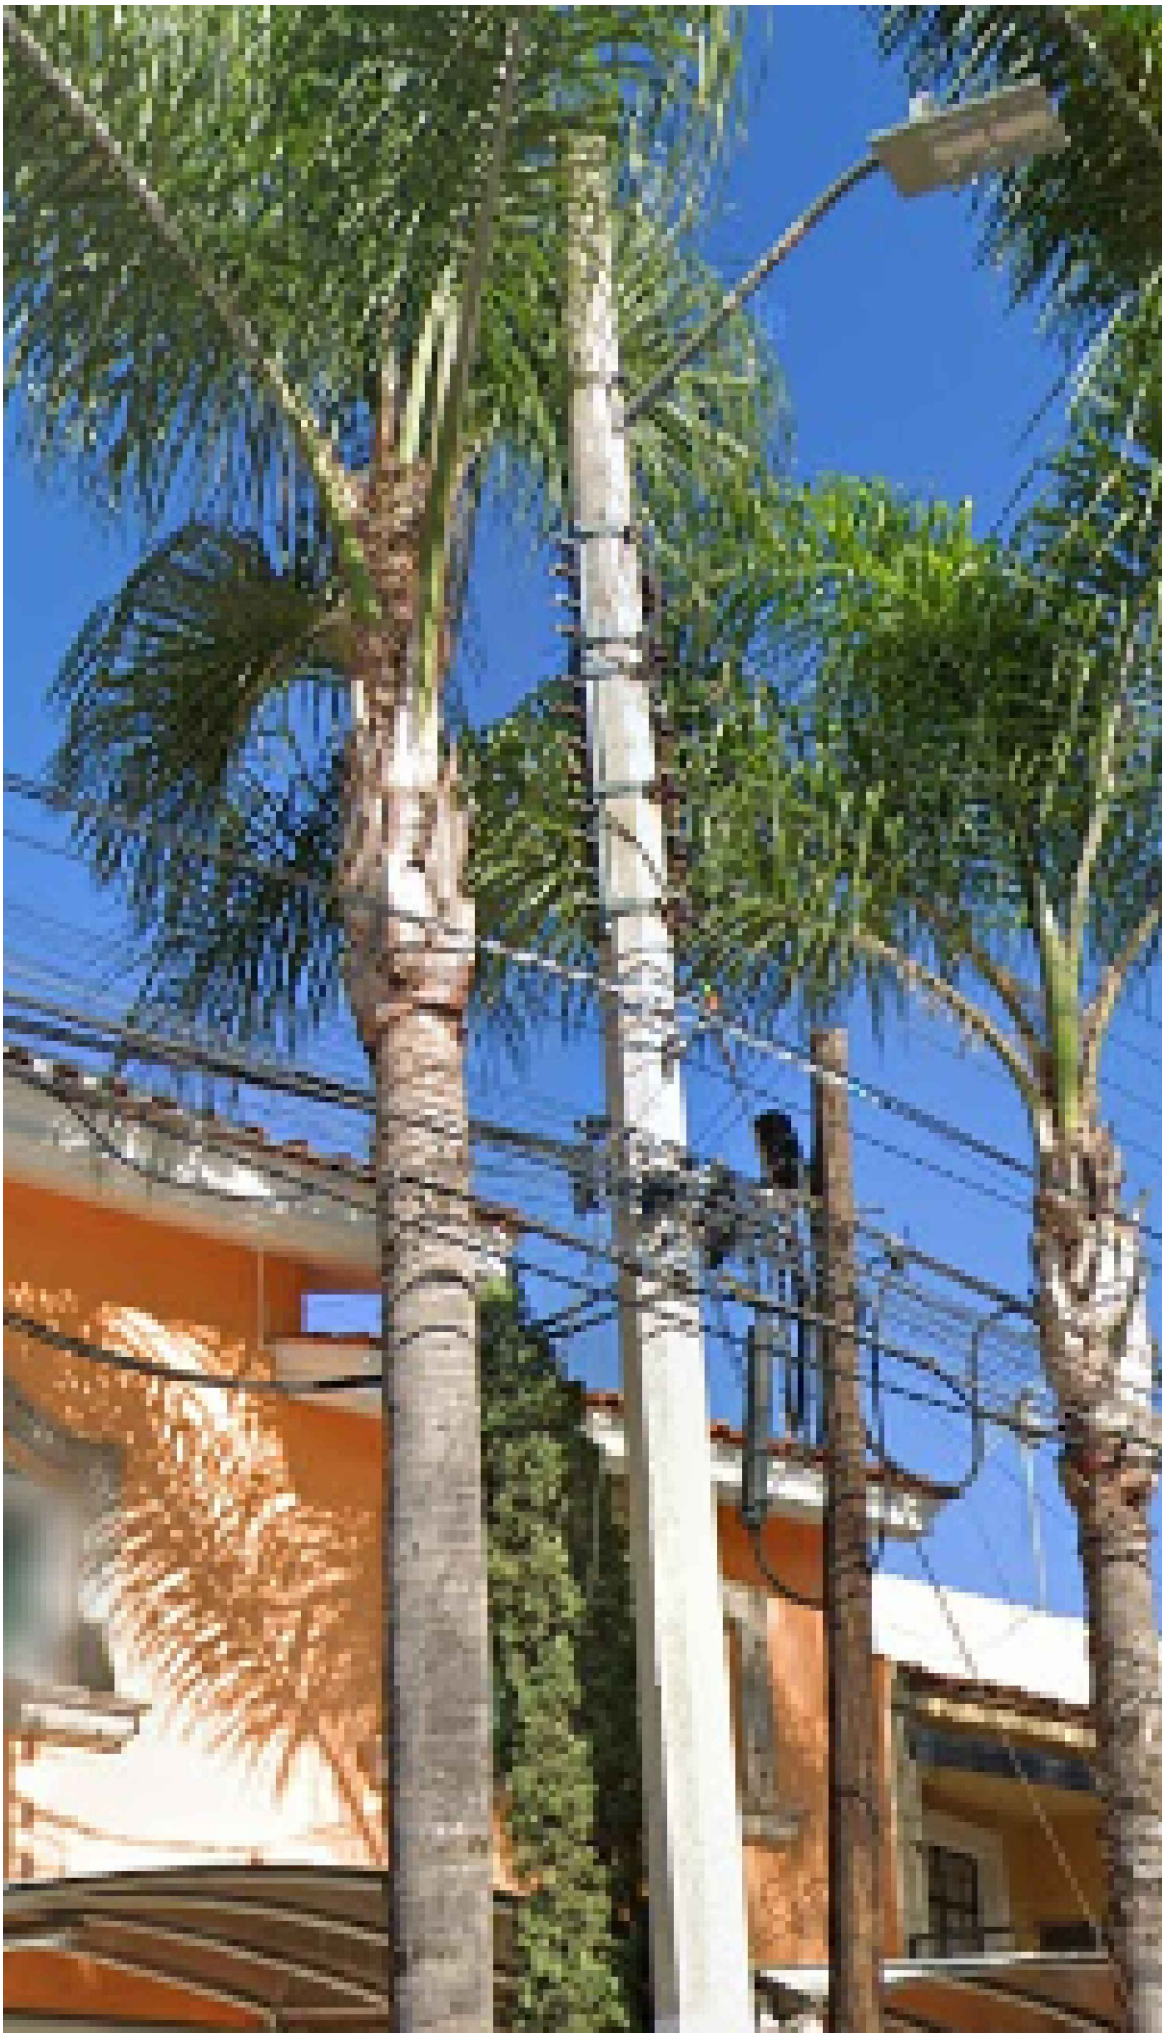

03 Poste #42
LEV-02 Escala S/E

LAS TORRES				
No.	TIPO	EQUIPO		
		RETENIDA	LUMINARIA	MEDIA TENSION
1	PCR-7-450	REA		
2	Poste de madera	RSA		
3	PCR-13-600	RAE	LED	
4	Poste metálico 9m		LED	
5	PCR-13-600		LED	
6	PCR-13-600	REA		
7	PCR-9-400	REA		
8	PCR-13-600			
9	PCR-9-400			
10	PCR-13-600			TRO, CFE
11	PCR-13-600		LED	
12	Poste de madera			
13	PCR-9-400		LED	
14	Poste de madera			
15	Poste de madera	RSA		
16	PCR-9-400		LED	
17	PCR-13-600		LED	
18	PCR-9-400		LED	
19	PCR-9-400		LED	
20	Poste de madera			
21	PCR-13-600		LED	
22	Poste de madera	RSA		
23	PCR-9-400		LED	
24	PCR-9-400		LED	
25	Poste de madera			
26	PCR-9-400		LED	
27	PCR-7-450	REA		
28	PCR-13-600		LED	
29	PCR-13-600	REA		TRO, CFE
30	PCR-7-450			
31	Poste de madera	RSA		
32	PCR-9-400		LED	
33	Poste de madera			
34	Poste de madera			
35	PCR-9-400		LED	
36	PCR-13-600		LED	
37	Poste de madera			
38	Poste de madera			
39	PCR-9-400		LED	
40	PCR-13-600		LED	
41	Poste de madera			
42	PCR-9-400	RSA	LED	
43	Poste de madera			
44	Poste de madera			
45	PCR-9-400	RSA	LED	
46	Poste de madera			
47	PCR-13-600			TRO, CFE
48	Poste camara de seguridad			
49	PCR-9-400		LED	
50	PCR-9-400	RSA	LED	
51	Poste de madera			
52	PCR-13-600			TRO, CFE
53	PCR-13-600			TRO, CFE
54	PCR-13-600		LED	
55	PCR-13-600			
56	Poste de madera			
57	PCR-13-600		LED	
58	Poste de madera			
59	Poste de madera			
60	PCR-13-600		LED	
61	PCR-13-600		LED	
62	PCR-13-600		LED	
63	Poste de madera			
64	PCR-13-600		LED	
65	Poste de madera			
66	Poste de madera			
67	Poste de madera	RSA		
68	PCR-9-400		LED	
69	PCR-9-400		LED	
70	Poste de madera	RSA		TRO, CFE
71	PCR-13-600		LED	
72	PCR-13-600		LED	
73	Poste de madera			
74	PCR-13-600		LED	
75	PCR-7-450	REA		
76	PCR-9-400		LED	
77	PCR-13-600	REA		TRO, CFE
78	Poste de madera			
79	Poste de madera			
80	PCR-9-400		LED	
81	PCR-13-600			
82	Poste de madera			
83	PCR-13-600	RSA		
84	PCR-9-400		LED	
85	Poste de madera			
86	PCR-9-400		LED	
87	Poste de madera			
88	PCR-9-400		LED	
89	PCR-13-600		LED	
90	PCR-9-400		LED	
91	PCR-13-600	RDA		
92	Poste de madera			
93	PCR-9-400	RDA	LED	
94	PCR-9-400	RDA	LED	
95	Poste de madera			
96	PCR-9-400		LED	
97	PCR-9-400	RSA	LED	
98	PCR-13-600			
99	Poste de madera	RSA		
100	PCR-13-600		LED	
101	PCR-9-400		LED	
102	Poste de madera			

06 Cuadro de Dispositivos
LEV-02 Escala S/E



Alcances generales:	
Simbología	
Símbolo	Descripción
—	Línea de Media tensión aérea CFE, Existente.
—	Línea de Baja tensión aérea CFE, Existente.
—	Línea de Alumbrado Público aérea, Existente.
●	Poste de camaras y botón de pánico, escudo urbano.
●	Poste de concreto existente, CFE 13 mts. de altura.
●	Poste de concreto existente, CFE 9 mts. de altura.
●	Poste metálico existente, 9 mts. de altura.
●	Poste de concreto existente, CFE 7 mts. de altura.
●	Luminaria de Alumbrado Público, existente.
●	OV (vapor de sodio o de aditivos metálicos) ó LED
●	Retenida Doble de Ancia, Existente.
●	Retenida Sencilla de Ancia, Existente.
●	Retenida de Banqueta y Ancia, Existente.
●	Retenida de Poste a Poste, Existente.
●	Retenida a Estaca y Ancia, Existente.
●	Transformador CFE

La Dirección de Alumbrado Público del Municipio de Zapopan revisó y da visto bueno al presente proyecto de alumbrado público con vigencia de un año a partir del ____ de ____ del 20 ____

Revisó	Validó
Revisó proyecto	Validó área técnica
Vo. Bo.	

Vo. Bo. Dirección de Alumbrado Público de Zapopan	
Nombre del proyecto: Construcción de parque lineal denominado Santa Margarita, ubicado en Av. De las Torres, incluye: conexión con calle cerrada Santa Laura y obras complementarias, colonia Santa Margarita I.ª Sección, etapa 02, Municipio de Zapopan, Jalisco.	
Contenido del plano: Levantamiento eléctrico de alumbrado público	
No. Contrato: DOPI-MUN-PP-ID-LP-058-2024 Director de Obras Públicas e Infraestructura:	
Ing. Ismael Jáuregui Castañeda	
Jefe de la Unidad de Estudios y Proyectos:	
Arq. Edwin Aguilar Escatell	
Jefe de área: Ing. Adhán Yigael Gurrola Soto	Supervisor de proyecto: Ing. Vanessa Guadalupe Martínez López
Empresa: COPUR CONSTRUCTORA	Ing. Dionisio Gutierrez Corona Representante técnico CONSTRUCTORA COPUR, S.A. DE C.V.
Ubicación: Av. De Las Torres - Santa Laura, Col. Santa Margarita la sección, Zapopan, Jalisco.	
Fecha: Enero 2024	
Escala: Indicada	
Acotaciones: Metros	Clave: LEV-02