



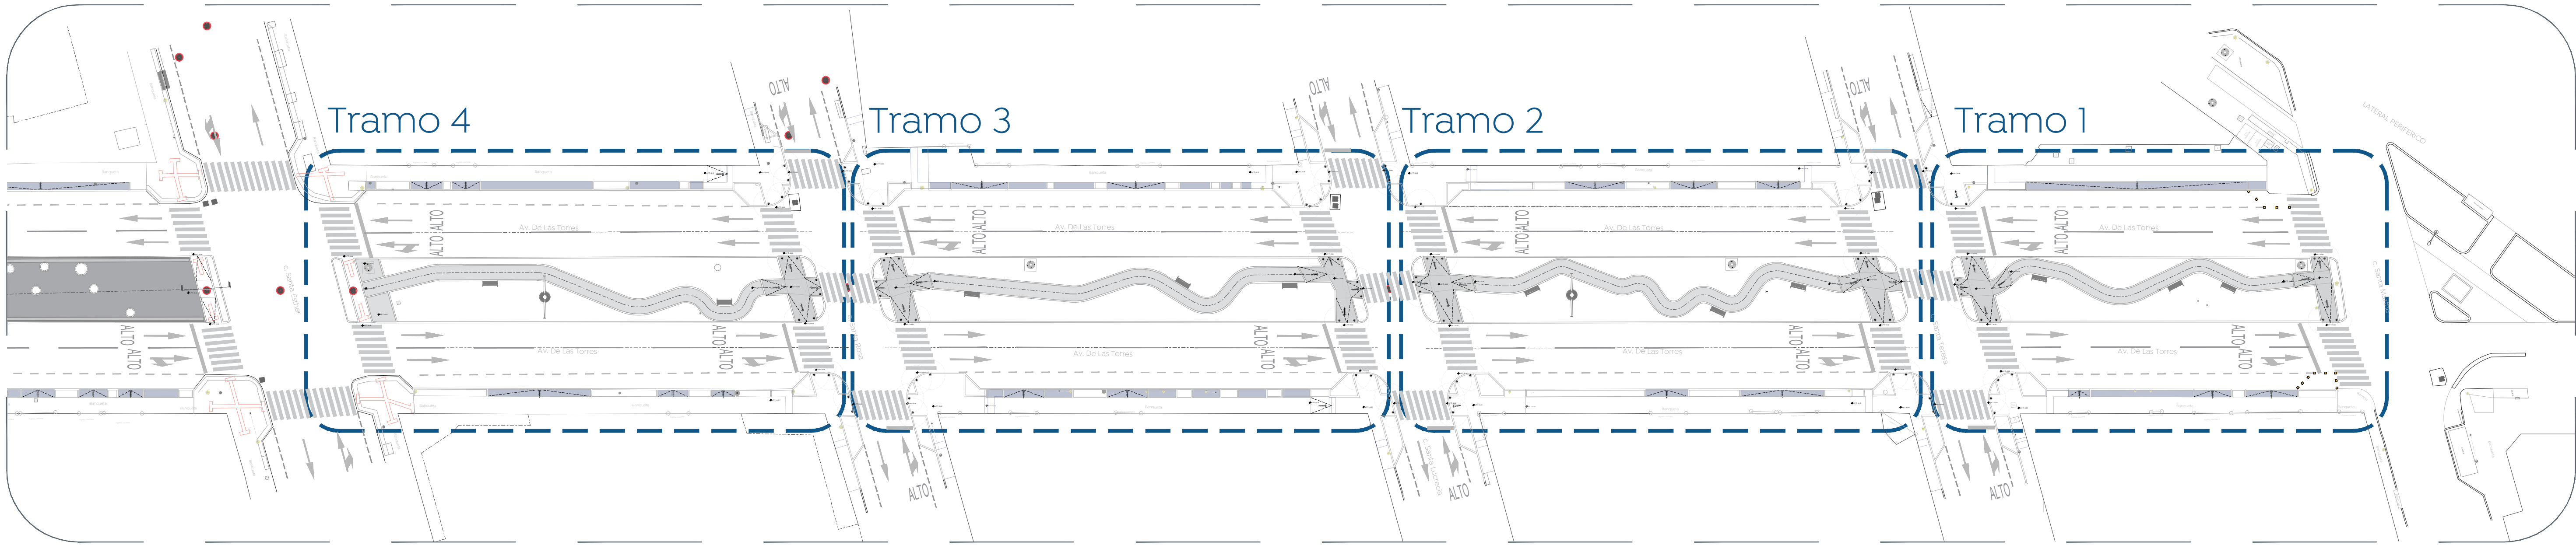


01 Planta conjunta
Plano llave

1:400

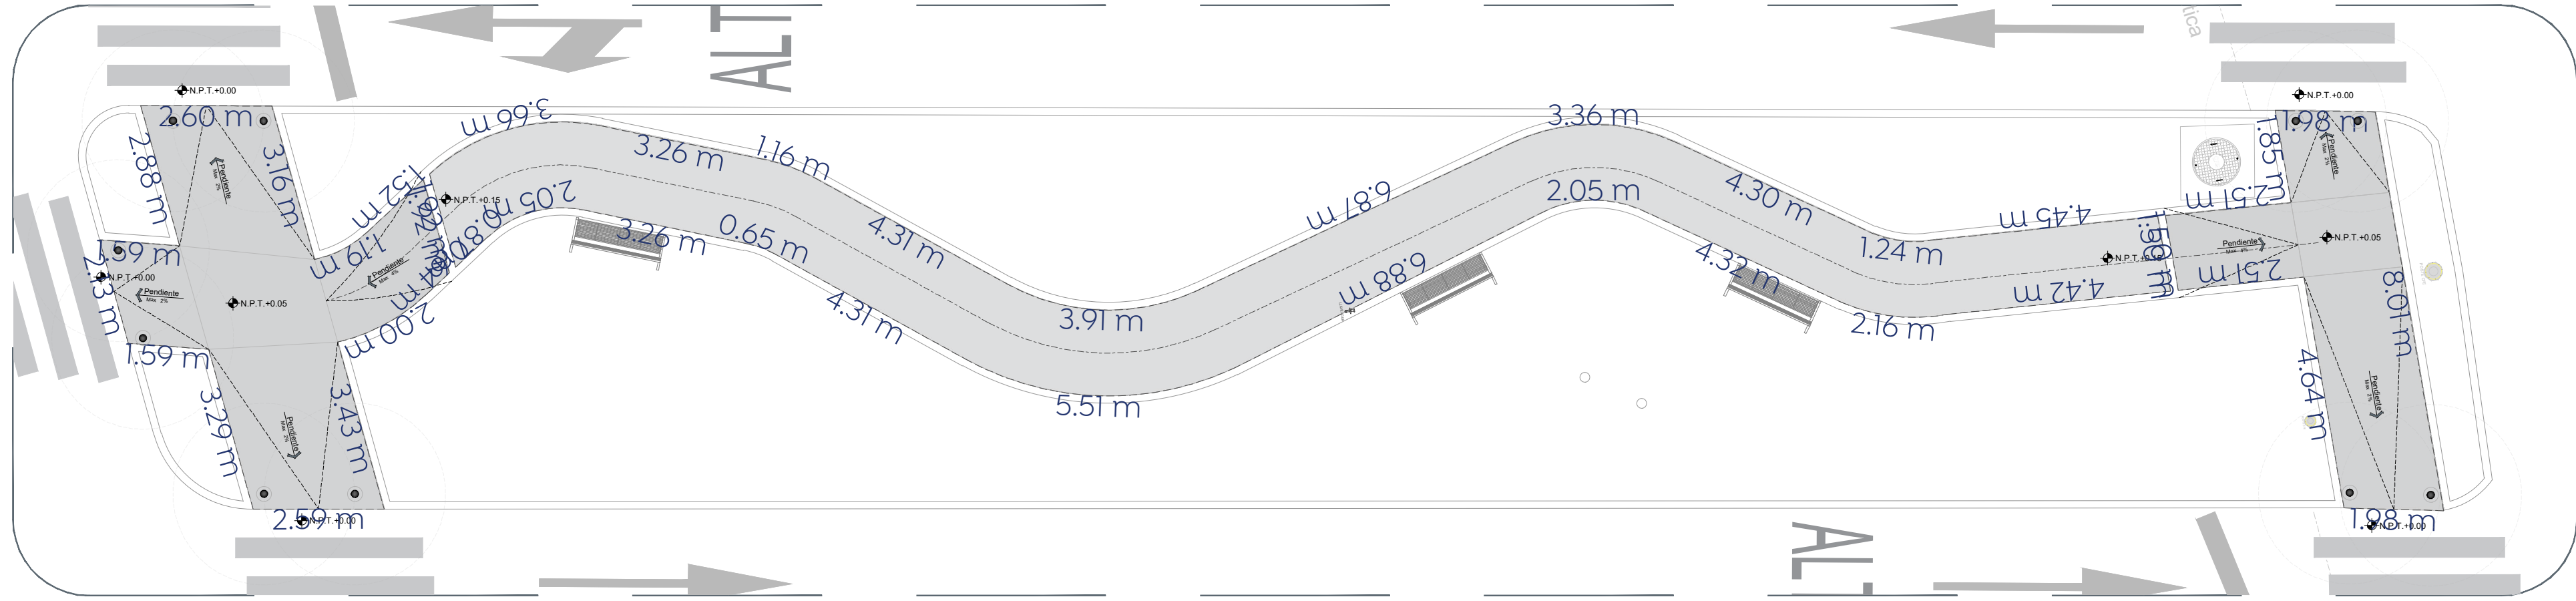


02 Planta tramo 1
Trazo

1:100

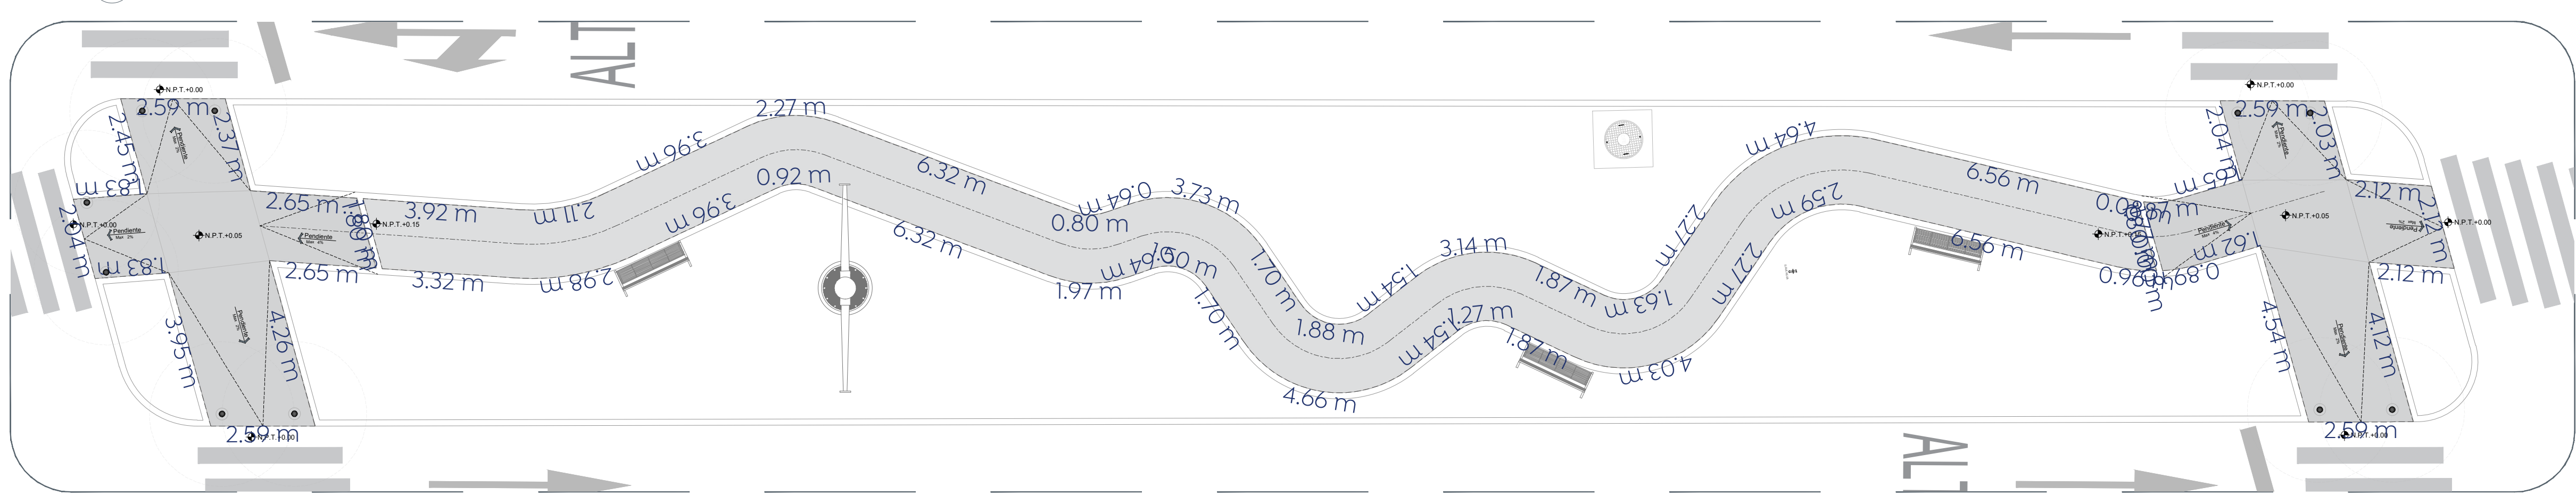


03 Planta tramo 2
Trazo

1:100

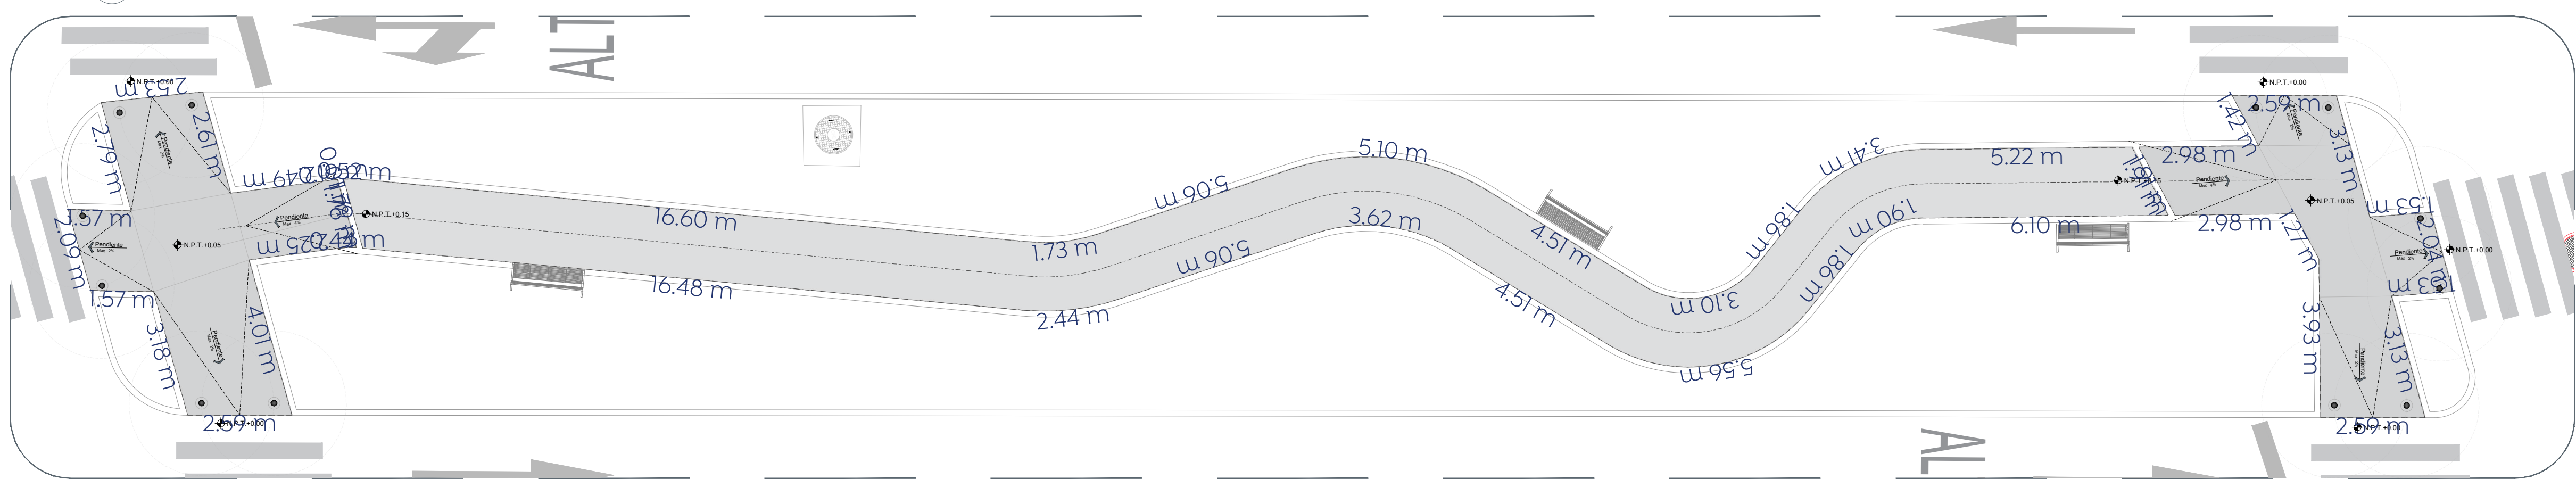

04 Planta tramo 3
Trazo

1:100

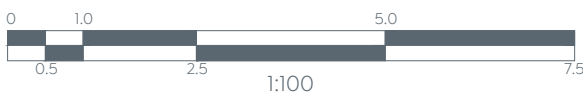

Macrolocalización:



Microlocalización:



Simbología:

Nombre del proyecto:

Construcción de parque lineal denominado Santa Margarita, ubicado en Av. De las Torres, incluye: conexión con calle cerrada Santa Laura y obras complementarias, colonia Santa Margarita 1- Sección, etapa 02, Municipio de Zapopan, Jalisco

Contenido del plano:

Plano llave
Planta de trazo Tramos 1-2-3

No. Contrato:

DOPI-MUN-PP-ID-LP-058-2024

Director de Obras Públicas e Infraestructura:

Ing. Ismael Jáuregui Castañeda

Jefe de la Unidad de Estudios y Proyectos:

Arq. Edwin Aguilar Escatel

Jefe de área:

Arq. Angela Jazmin
Vargas Olmedo

Responsable del proyecto:

Arq. César Apodaca
Rodríguez

Ubicación:

Col. Santa Margarita, Zapopan, Jalisco

Norte:

Fecha: Junio 2024

Escala: Indicada

Acotaciones: Metros

Clave: TRA-01