




01 Planta tramo 4
Trazo
1:100

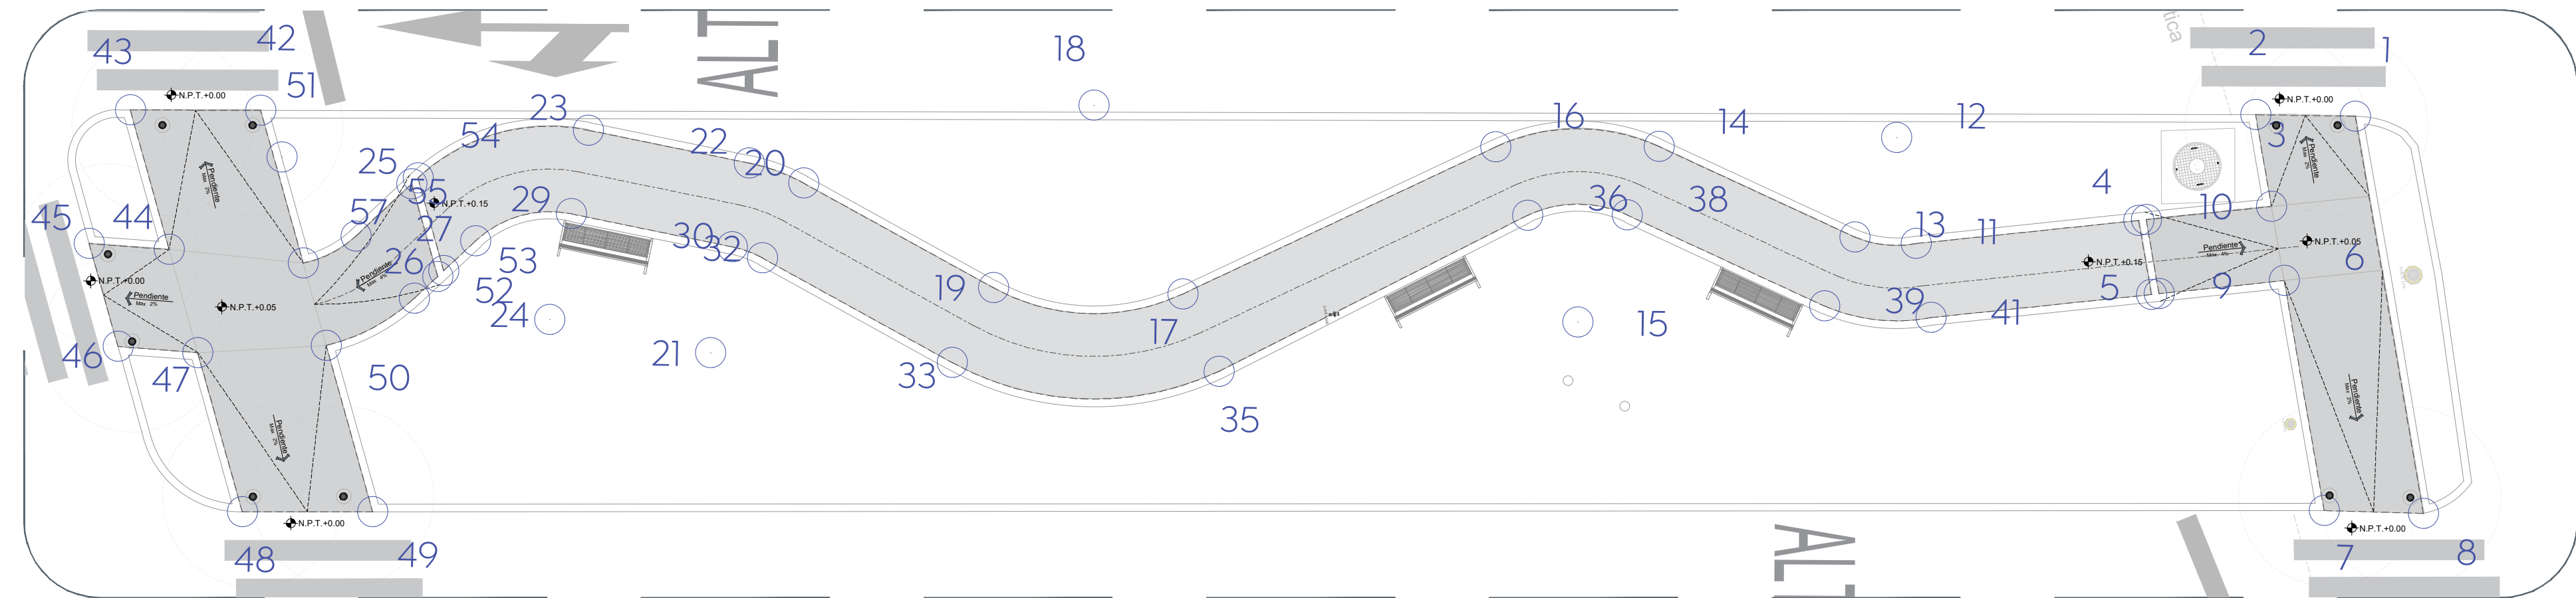


02 Planta tramo 1
Trazo
1:100

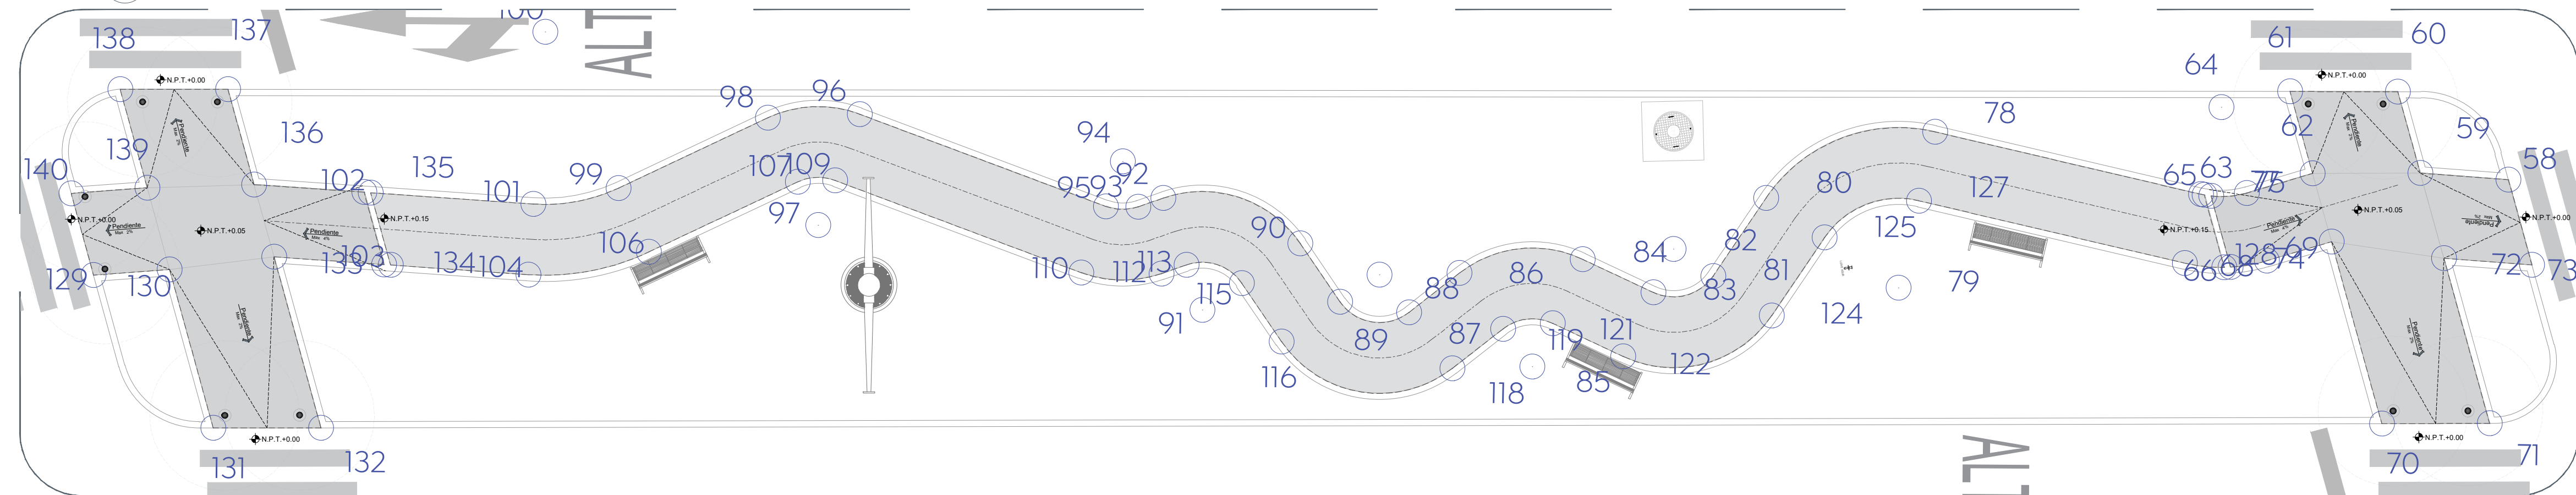

03 Planta tramo 2
Trazo
1:100

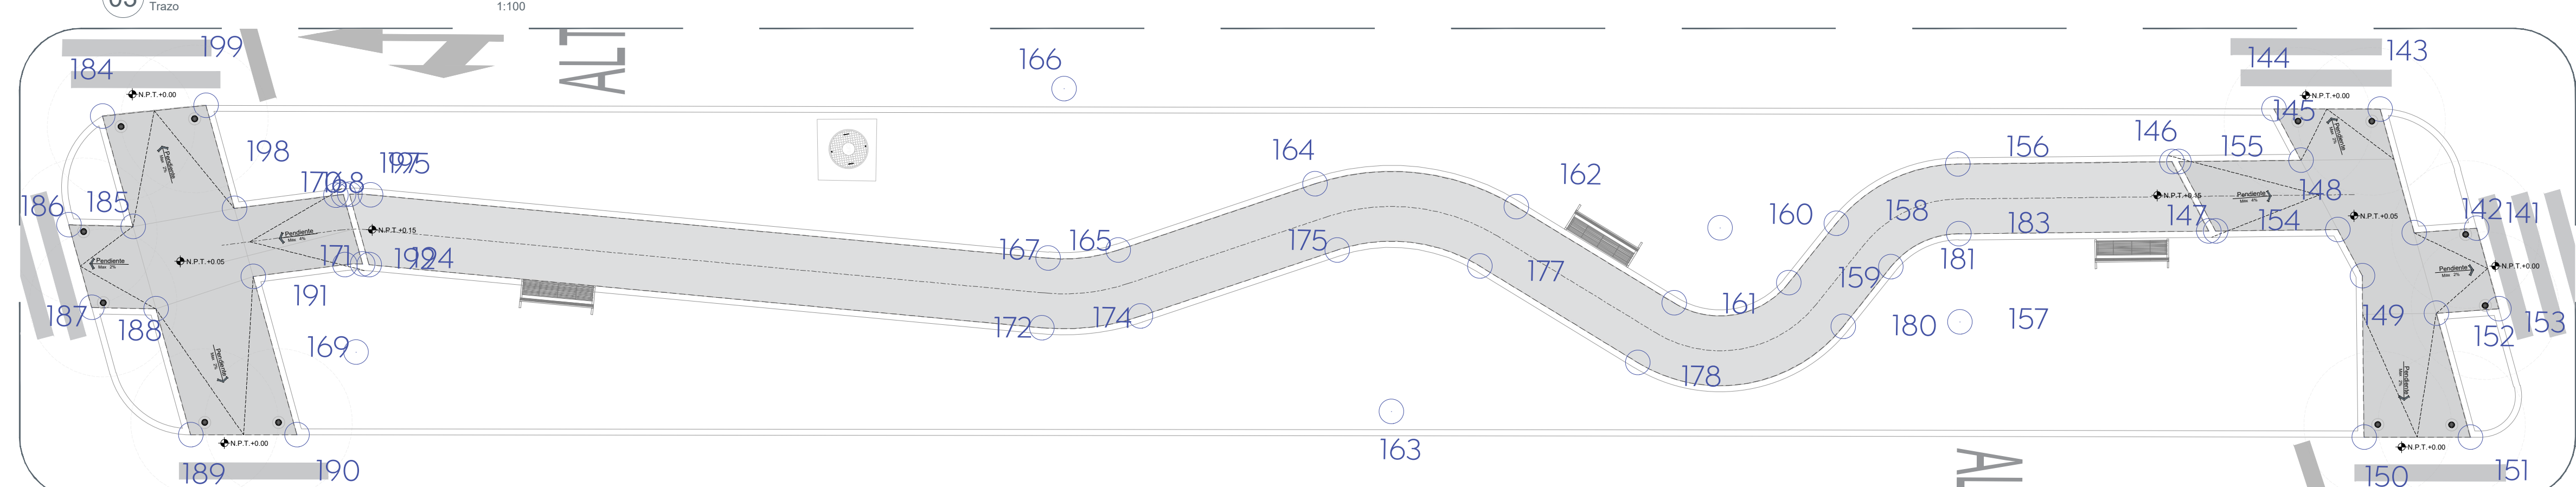

04 Planta tramo 3
Trazo
1:100

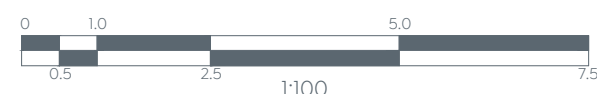

Macrolocalización:



Microlocalización:



Simbología:

Nombre del proyecto:

Construcción de parque lineal denominado Santa Margarita,
ubicado en Av. De las Torres, incluye: conexión con calle cerrada
Santa Laura y obras complementarias, colonia Santa Margarita 1-
Sección, etapa 02, Municipio de Zapopan, Jalisco

Contenido del plano:

Planta de trazo Tramo-4
Plantas de coordenadas Tramos1-2-3

No. Contrato:

DOPI-MUN-PP-ID-LP-058-2024

Director de Obras Públicas e Infraestructura:

Ing. Ismael Jáuregui Castañeda

Jefe de la Unidad de Estudios y Proyectos:

Arq. Edwin Aguilar Escatel

Jefe de área:

Arq. Angela Jazmin
Vargas Olmedo

Responsable del proyecto:

Arq. César Apodaca
Rodríguez

Ubicación:

Col. Santa Margarita, Zapopan, Jalisco

Norte:

Fecha: Junio 2024

Escala: Indicada

Acotaciones: Metros. Clave: