

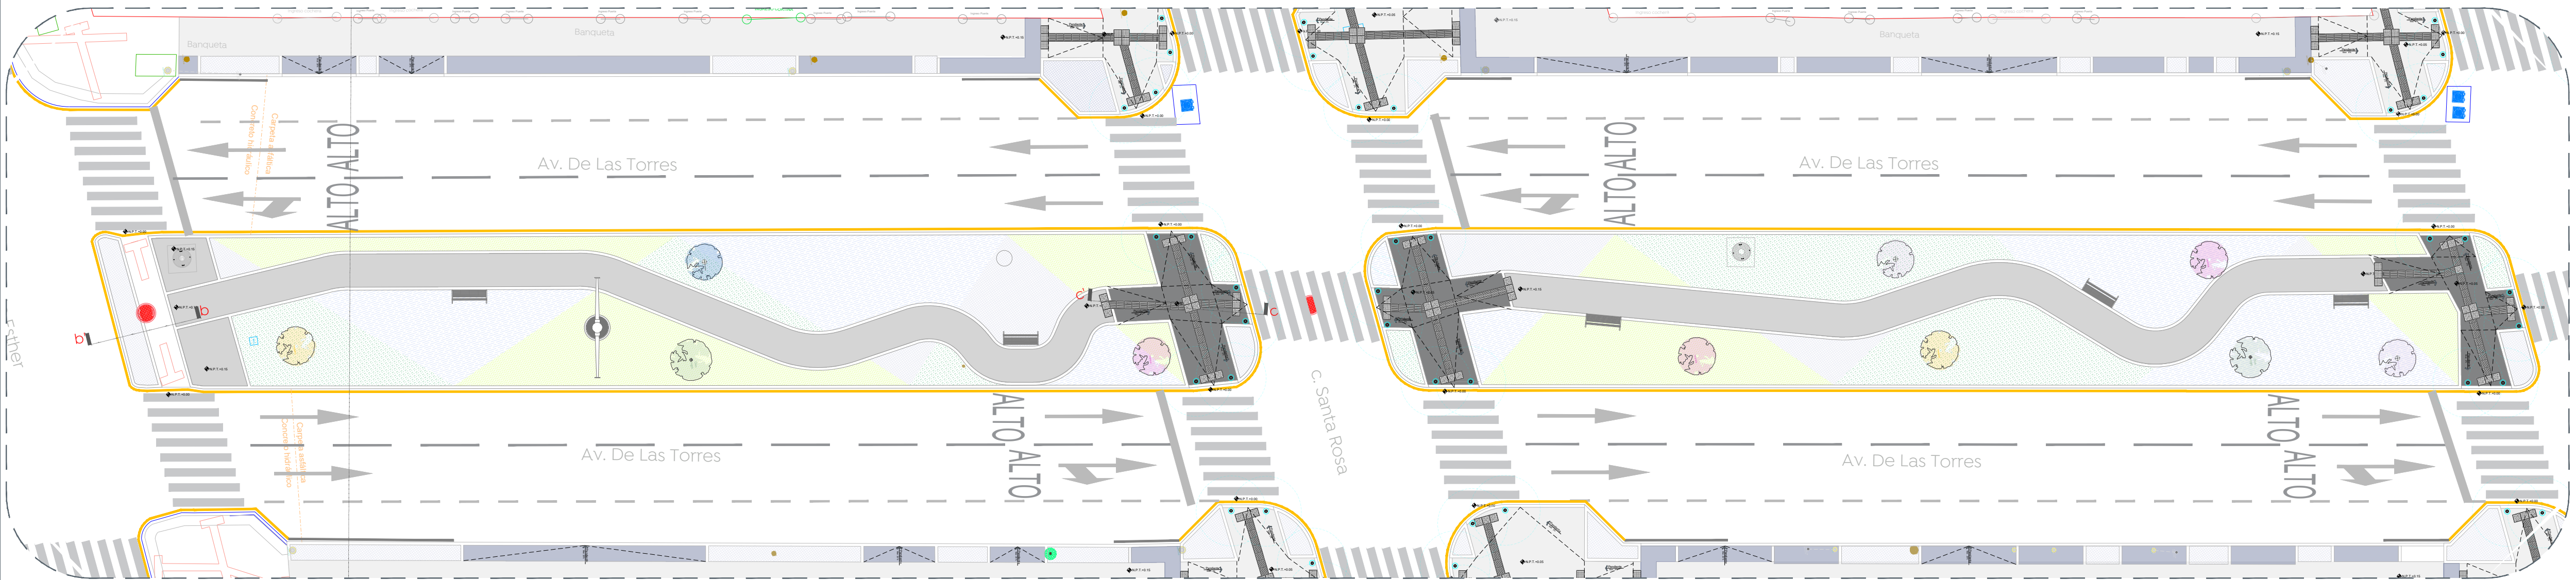


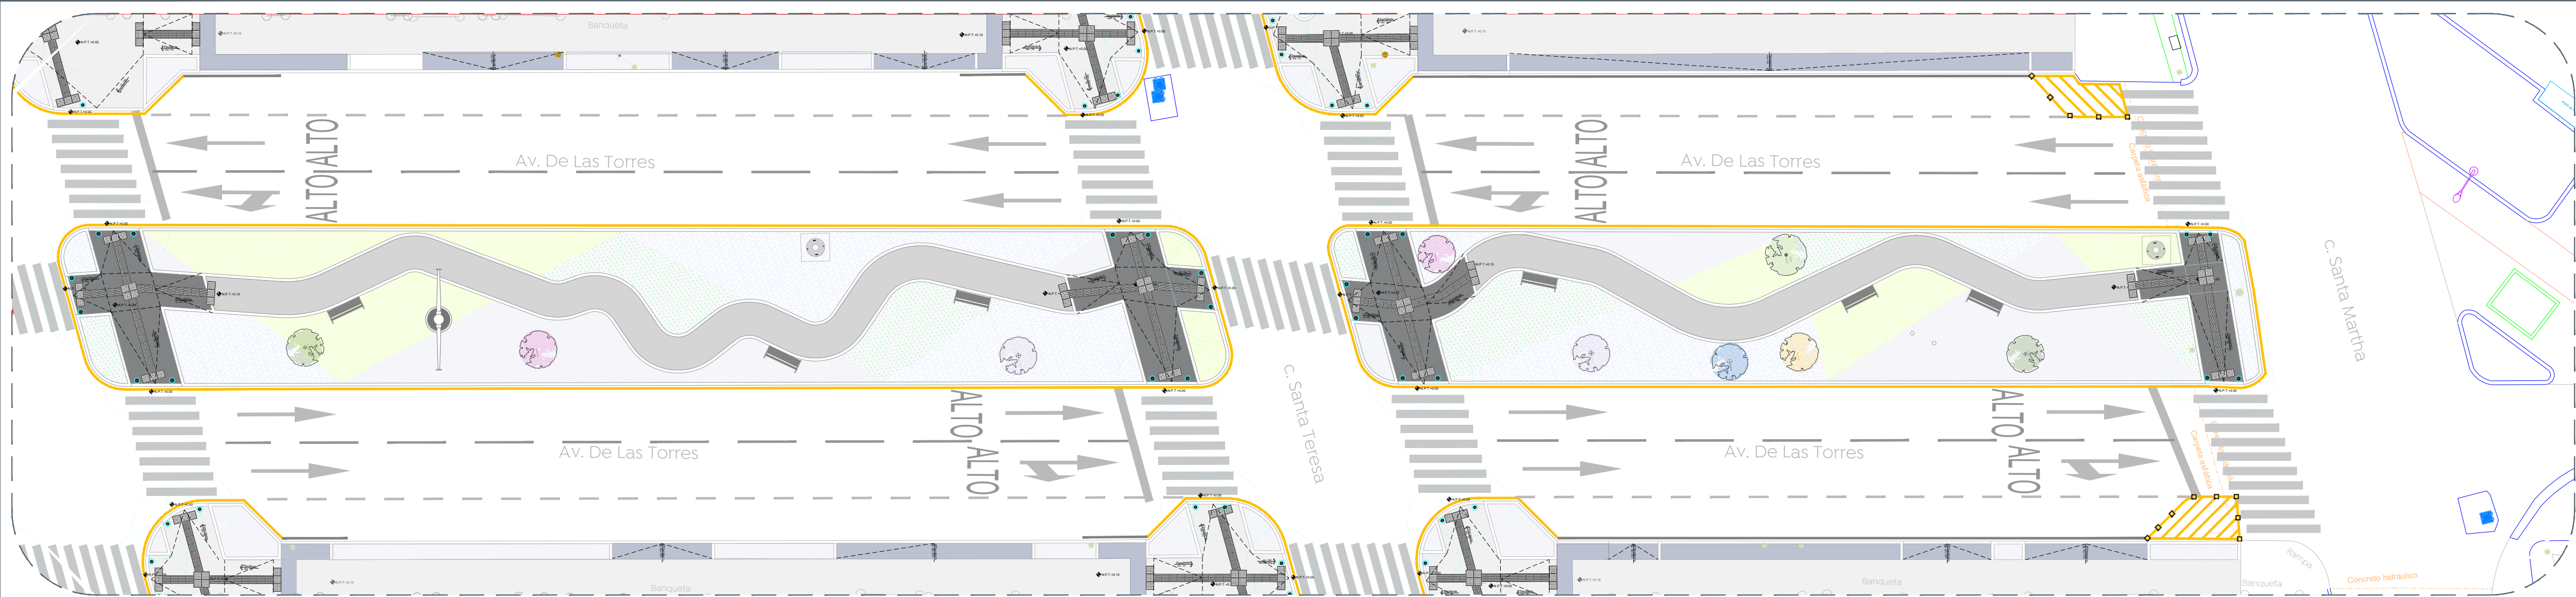


5	Tabebuia rosea (Bertol) DC Nombre común: Rosa morada Altura Min. 2 m de 3 a 5 años de vida.	
4 Piezas		
6	Jacaranda mimosifolia D Don Nombre común: Jacaranda Altura Min. 2 m de 3 a 5 años de vida.	
5 Piezas		
7	Psidium satorianun Nombre común: Arrayán Altura Min. 2 m de 3 a 5 años de vida.	
2 Piezas		
8	Lysiloma acapulcense (Kunth) Benth Nombre común: Tepehuaje Altura Min. 2 m de 3 a 5 años de vida.	
2 Piezas		
9	Tabebuia donnell-smithii Rose Nombre común: Primavera Altura Min. 2 m de 3 a 5 años de vida.	
3 Piezas		
10	Bucida buceras L. Nombre común: Olivo negro Altura Min. 2 m de 3 a 5 años de vida.	
3 Piezas		


1	Lantana montevidensis Nombre común: Lantana rastrera 10 Piezas por m² Incluye capa de tierra vegetal de 10 cm	
2	Ipomea Morada Nombre común: Ipomea Purpurea 10 piezas por 1 m² Incluye capa de tierra vegetal de 10 cm	
3	Salvia farinacea Nombre común: Salvia azul 8 Piezas por m² Incluye capa de tierra vegetal de 10 cm	
4	Leucophyllum frutescens Nombre común: Cenizo plata 8 piezas por 1 m² Incluye capa de tierra vegetal de 10 cm	
240 m² 1,920 Piezas		

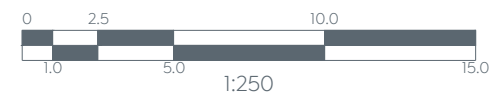

Macrolocalización:

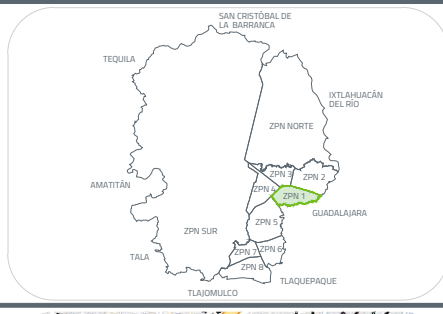

Microlocalización:

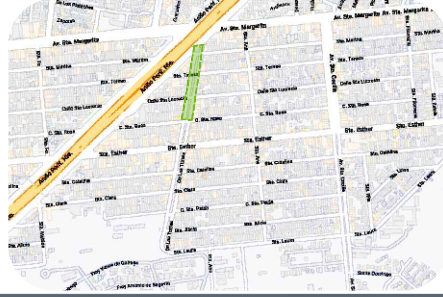

Simbología

Nombre del proyecto:

Construcción de parque lineal denominado Santa Margarita, ubicado en Av. De las Torres, incluye: conchón con calle cerrada Santa Laura y otros complementarios, colonia Santa Margarita 1.ª Sección, etapa 02, Municipio de Zapopan, Jalisco

Contenido del plano:

Planta de vegetación

No. Contrato:

DOPI-MUN-PP-ID-LP-058-2024

Director de Obras Públicas e Infraestructuras:

Ing. Ismael Jáuregui Castañeda

Jefe de la Unidad de Estudios y Proyectos:

Arq. Edwin Aguilar Escatel

Jefe de área:
Arq. Angela Jazmin
Vargas Olmedo

Responsable del proyecto:
Arq. César Apodaca
Rodríguez

Ubicación:

Col. Santa Margarita, Zapopan, Jalisco

Norte:

Fecha: Junio 2024

Escala: Indicada

Acotaciones: Metros Clave:

VEG-01