
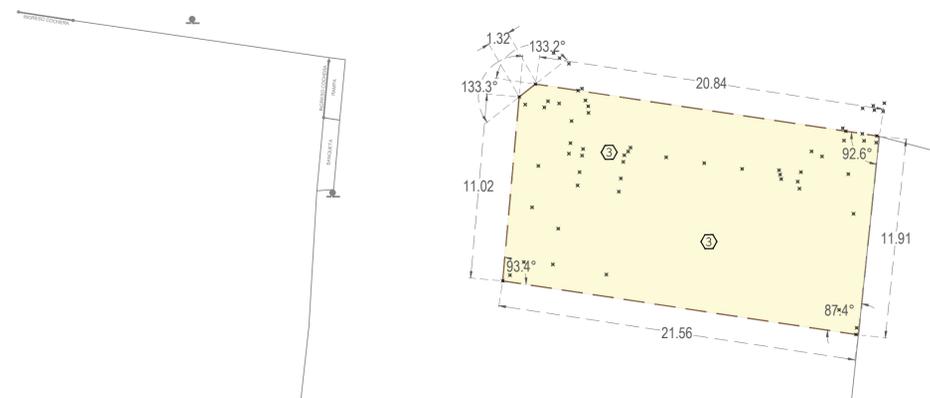
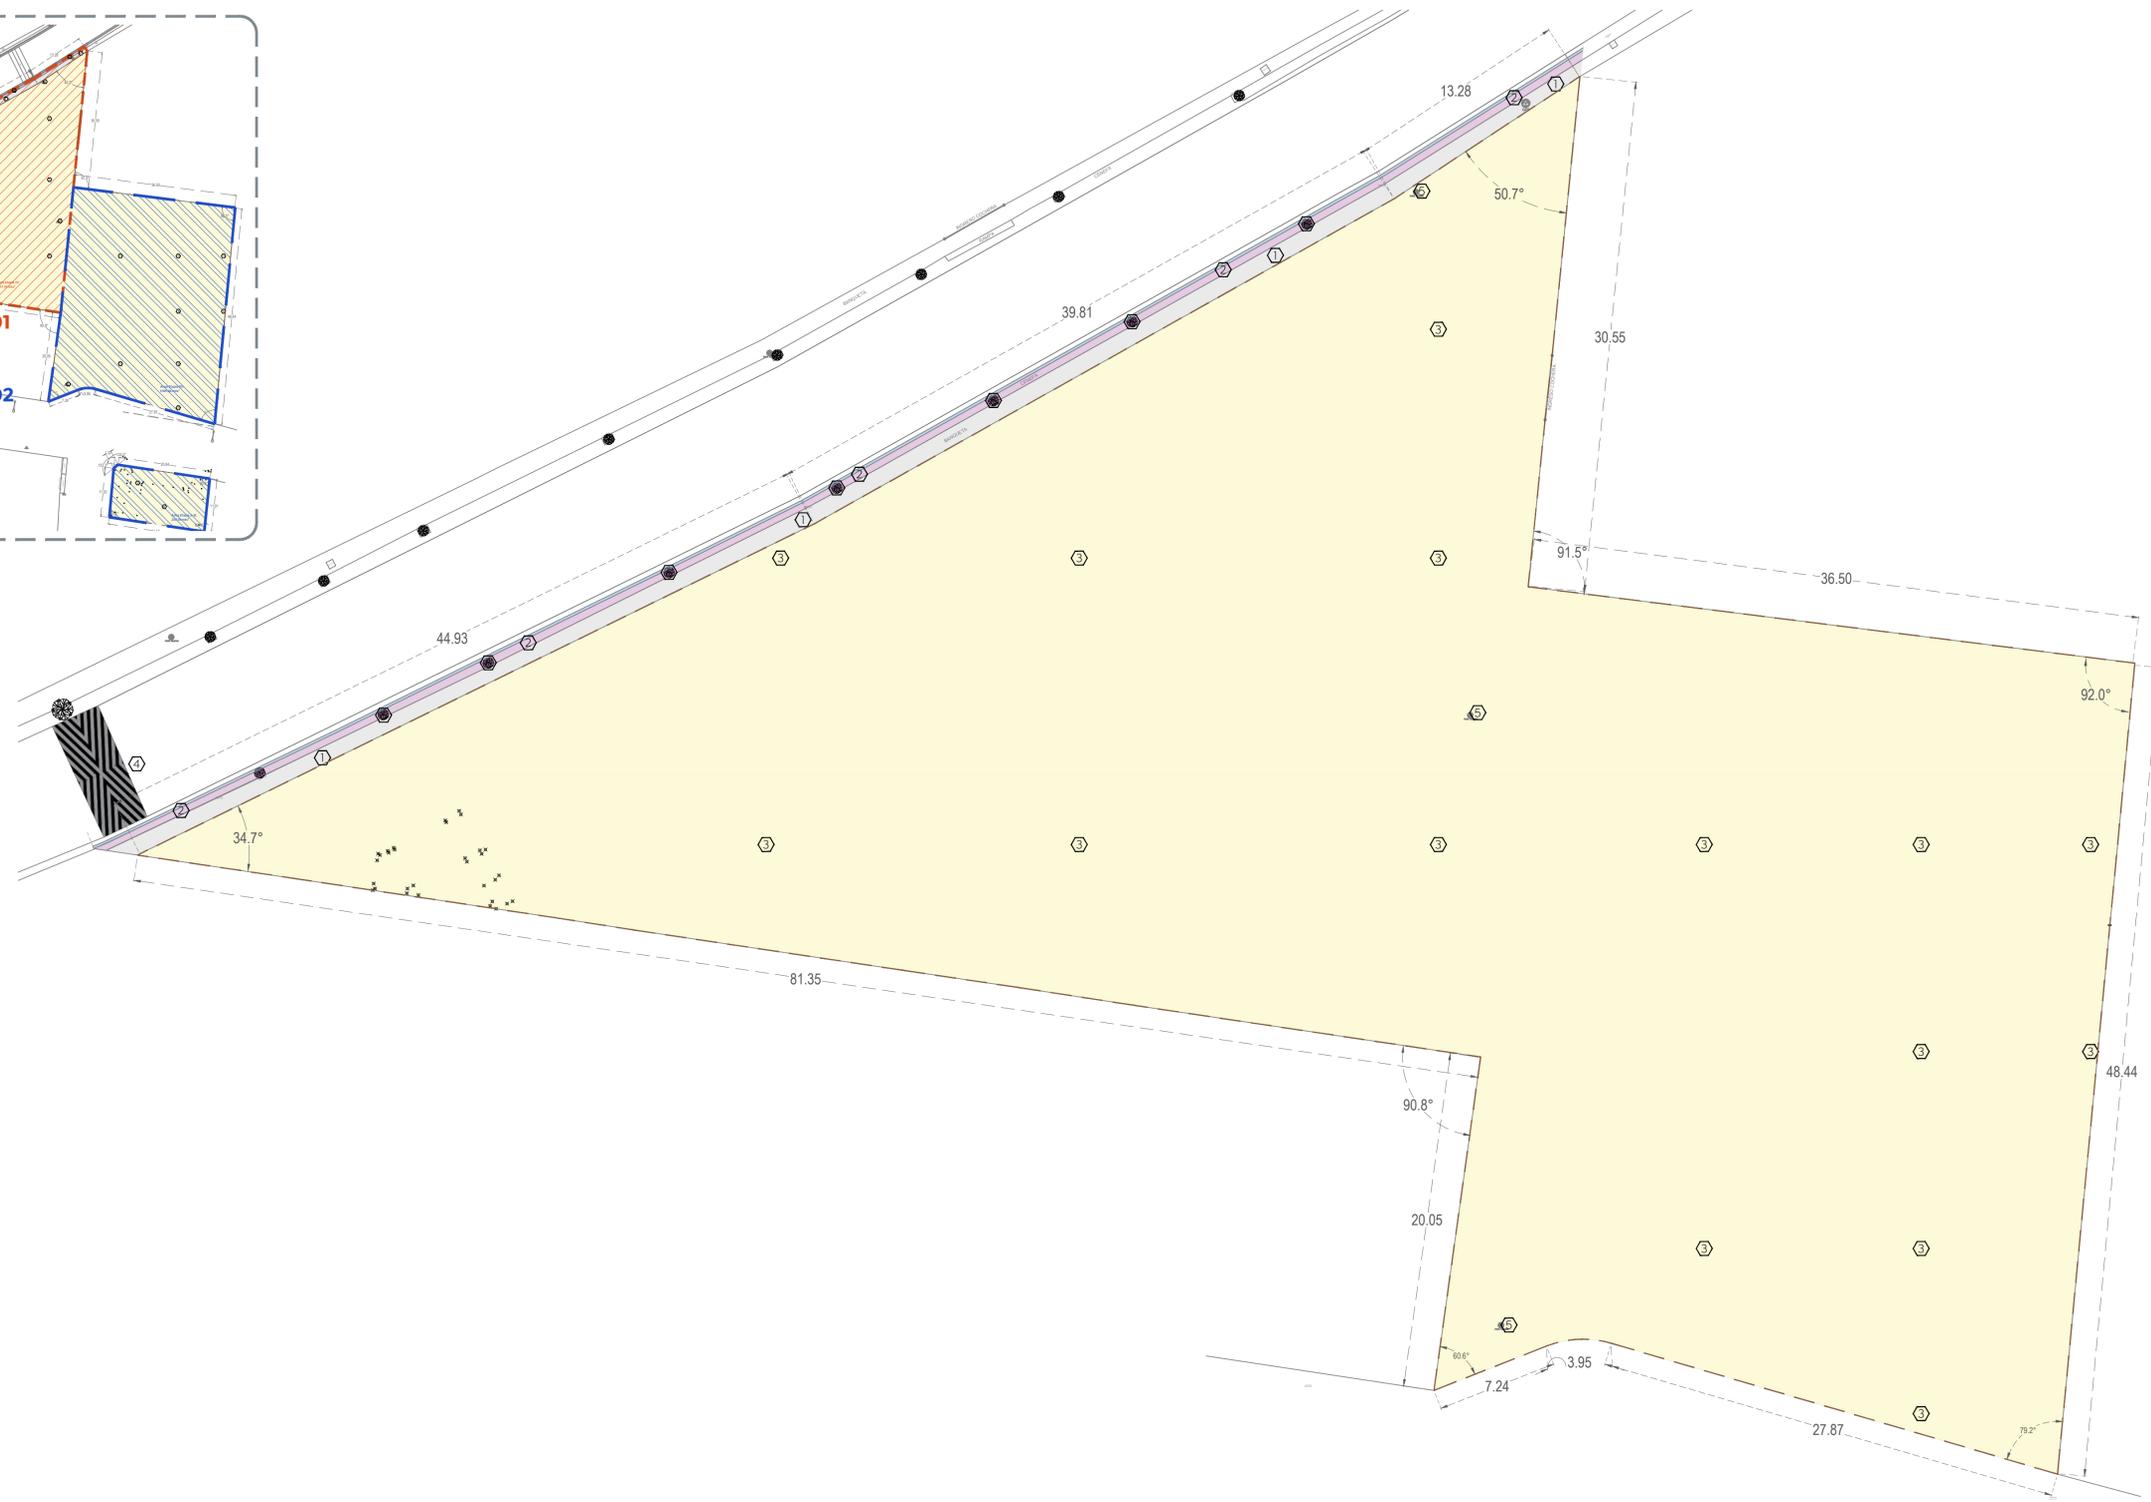


- Especificaciones:**
- Demoliciones, desmontajes y retiros**
- Exteriores**
- ① Demolición de banqueta de concreto de 10 a 12 cm. de espesor.
 - ② Demolición de cenefa de concreto simple, de 8 y hasta 12 cm. de espesor.
 - ③ Despalme de terreno por medios mecánicos, en promedio de 15 cm de espesor
 - ④ Demolición de tapa vertical de espesor variable, incluye corte con disco para delimitar área de demolición y limpieza de superficie de validad.
 - ⑤ Retiro y reubicación de postes de madera telefónicos dentro del predio.
 - ⑥ Trasplante y reubicación de árbol existente respetando la orientación al sur del árbol para trasplante; se recomiendan 30cm por cada pulgada de diámetro de tronco para retiro de biomasa y posterior trasplante de árbol
- Luminaria CFE.
 - Banqueta de concreto.
 - ▨ Cenefa de concreto.
 - ▭ Guarnición de concreto.
 - ⦿ Poste de madera telefónico.
 - ▭ Límite de terreno.
 - ⊙ Arbolado.

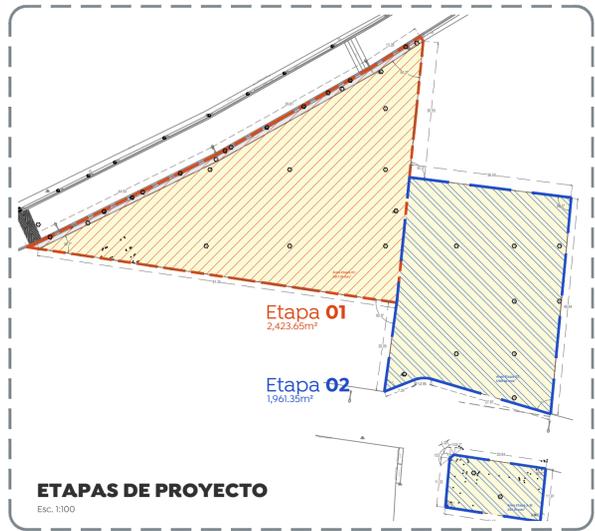

Nombre del proyecto:	
Construcción del Centro Comunitario San Miguel y obras complementarias, Etapa 01	
Contenido del plano:	
Trabajos preliminares	
No. Contrato:	
DOPI-MUN-PP-IM-LP-062-2024	
Director de Obras Públicas e Infraestructura:	
Ing. Ismael Jáuregui Castañeda	
Arq. Edwin Aguiar Escatel	
Jefe de área:	Responsable del proyecto:
Arq. Alejandro Tapia Olarra	Arq. Miguel A. Rivera Nava
Ubicación: Confluencia de calles: Camino a la mesa, Carlos Rivera Aceves y Las Torres, en la colonia Vistas del Centinela, municipio de Zapopan, Jalisco	
Norte:	Fecha: 13 Junio 2024
	Escala: 1:200
Acotaciones: Metros	Clave: Número:
Revisión: 00	PR-01