

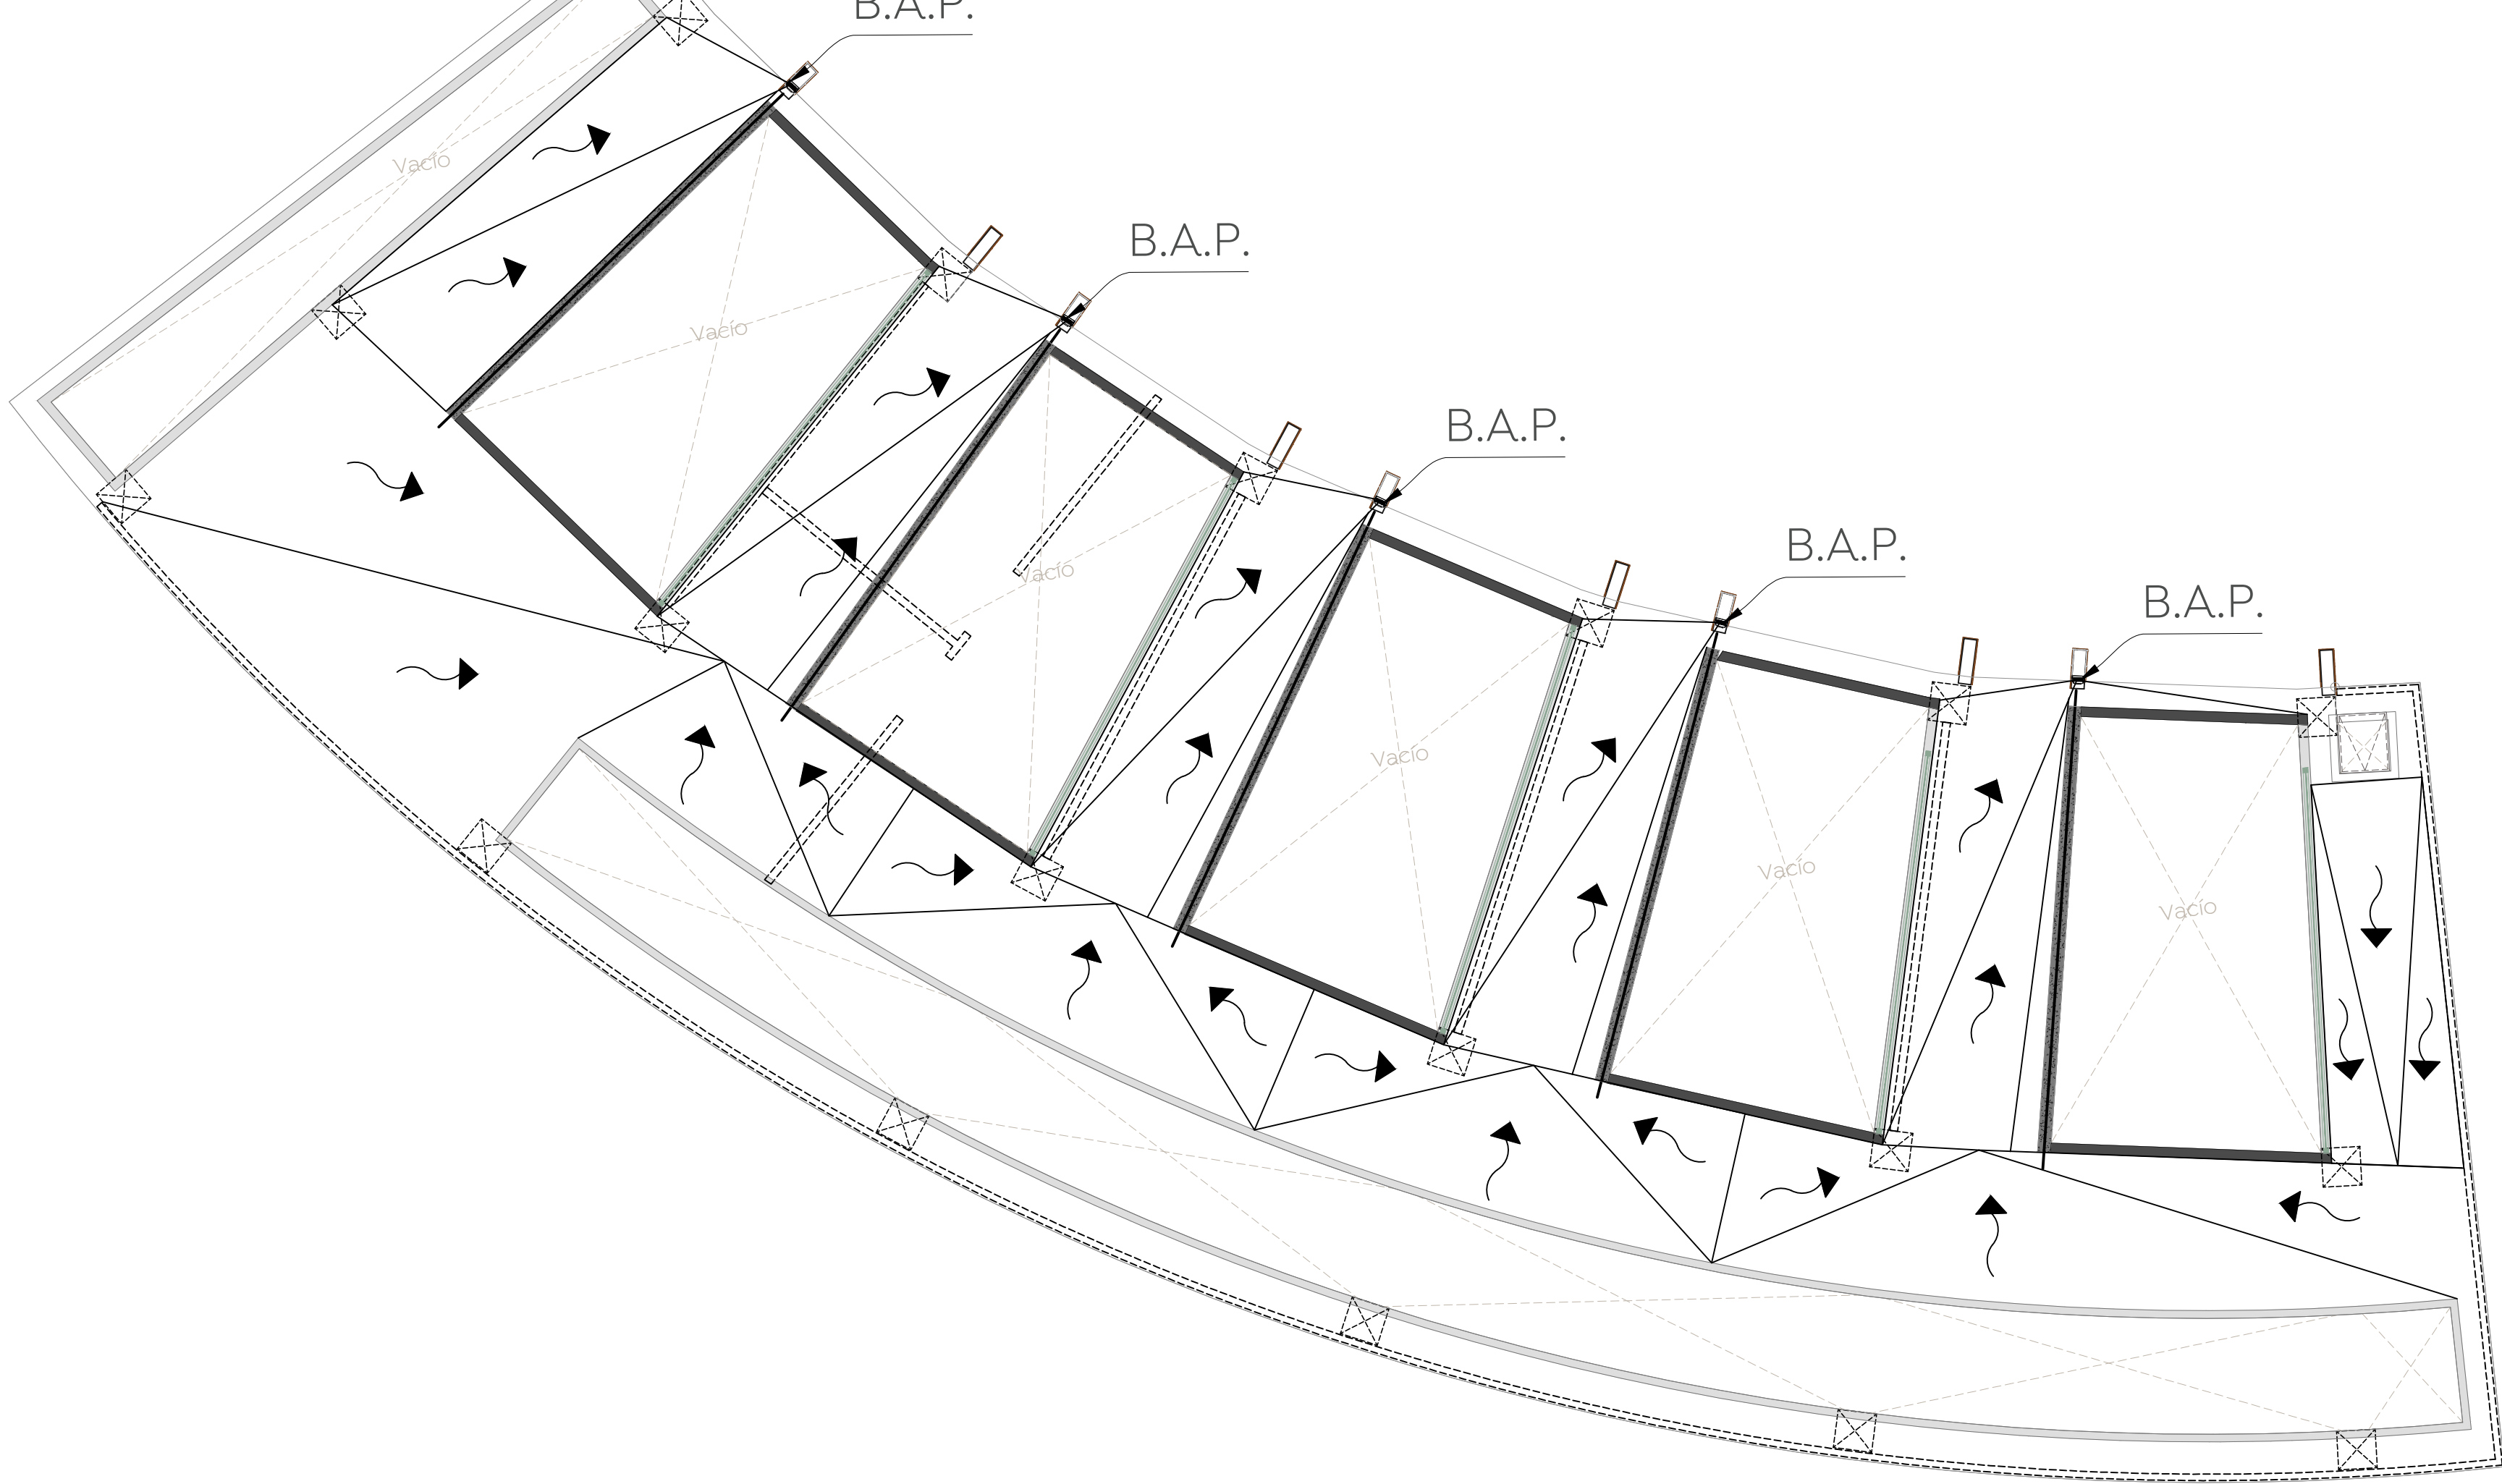


01 Planta azotea módulo A
APL-02 1:850

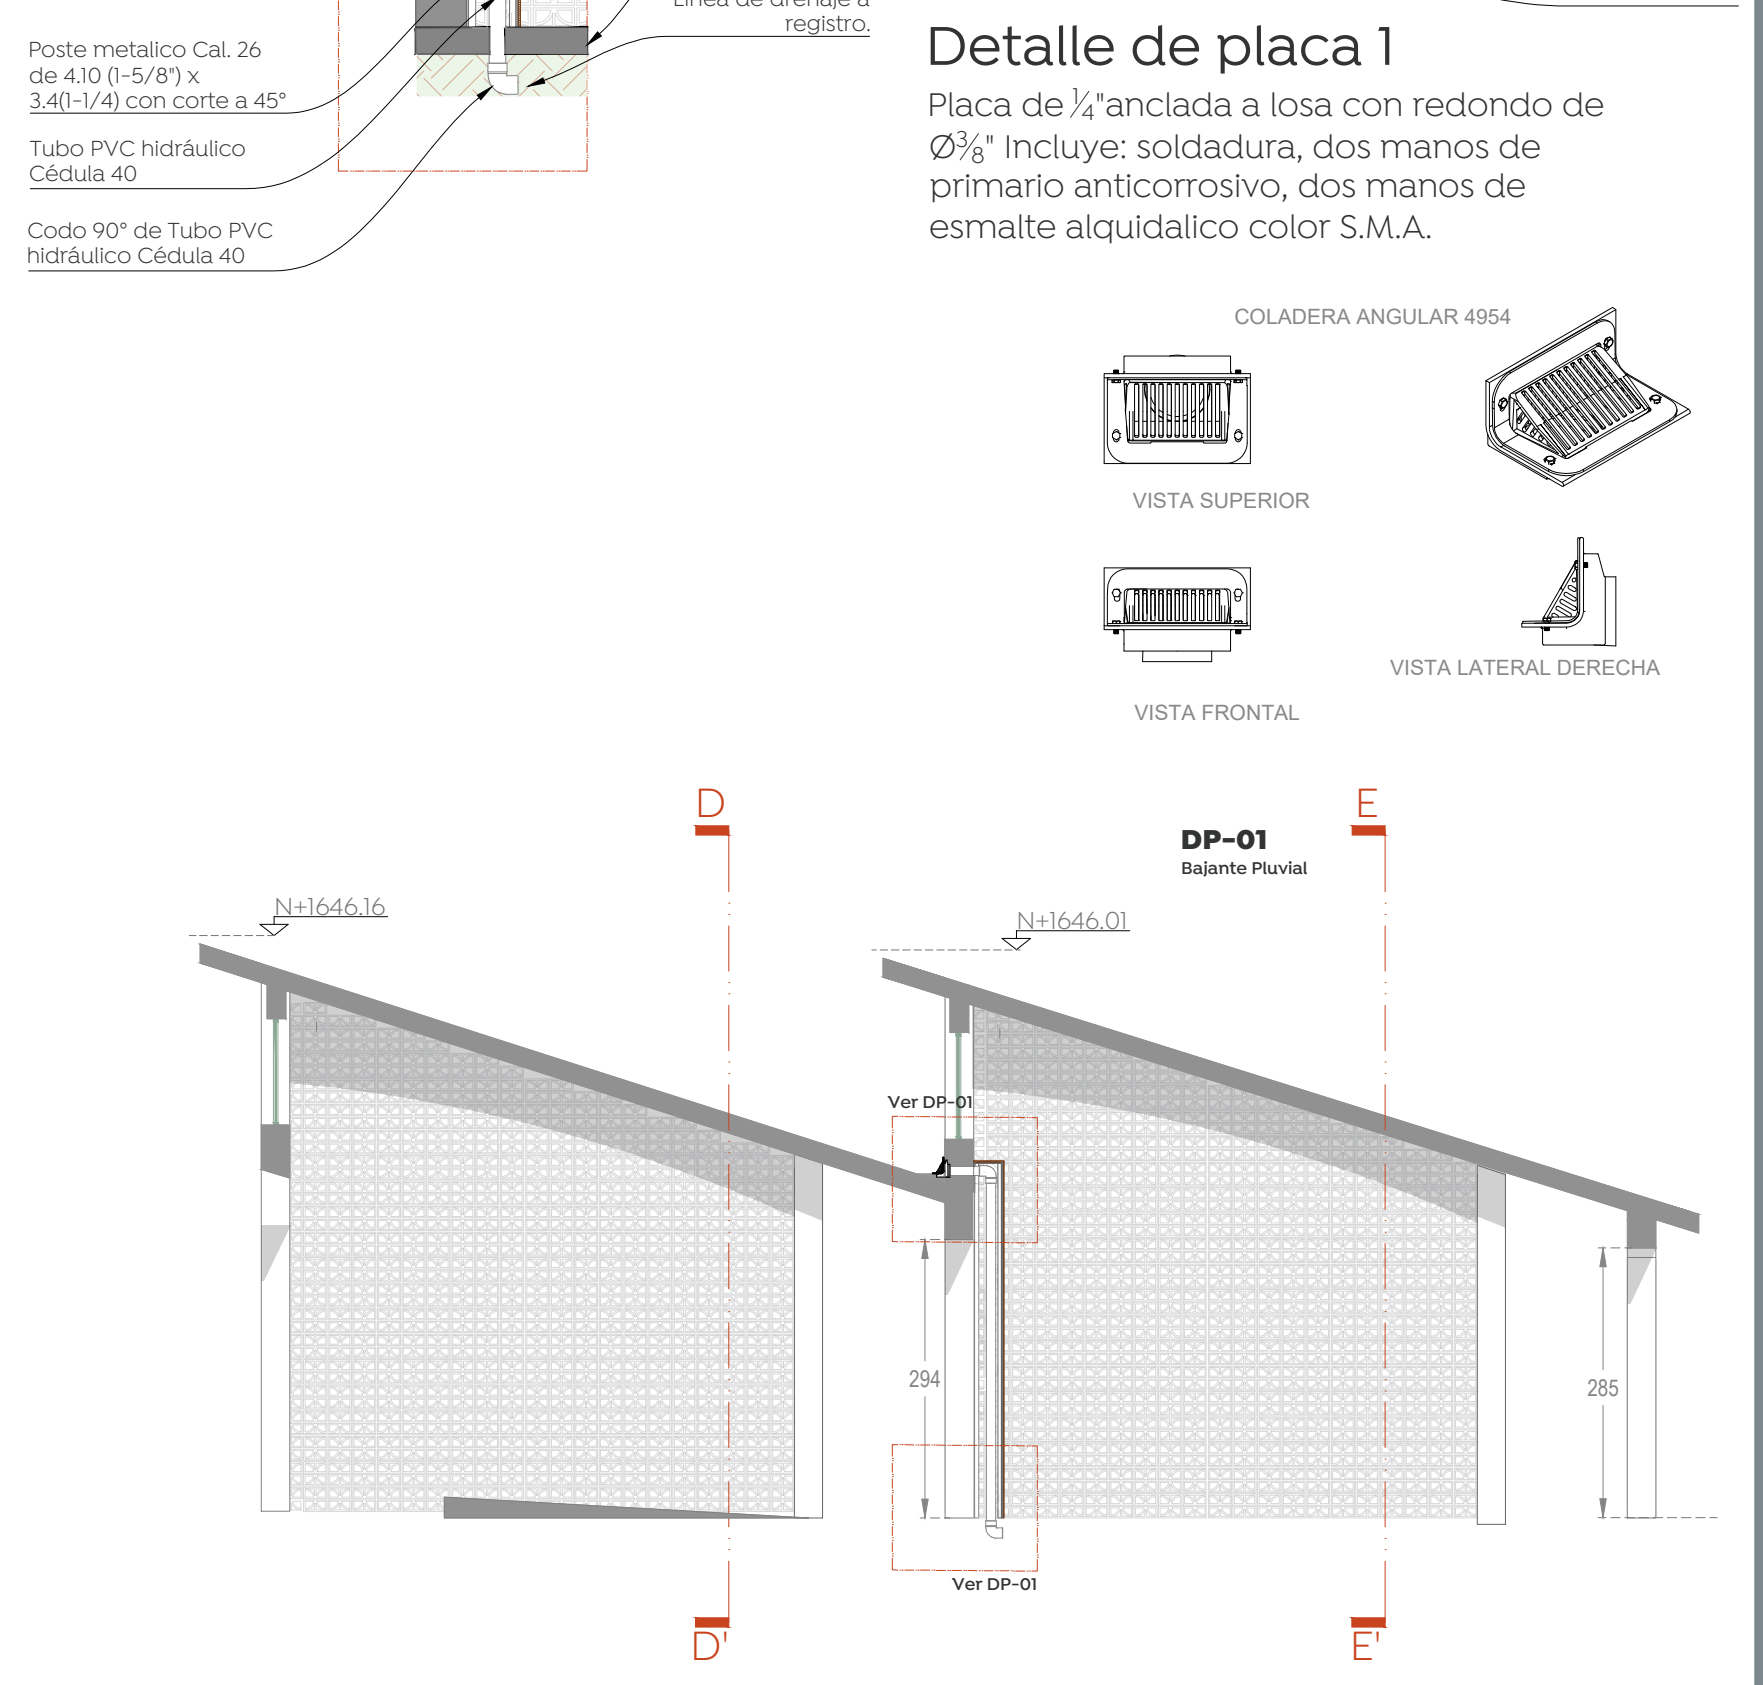

02 Isométrico
APL-02 1:1200

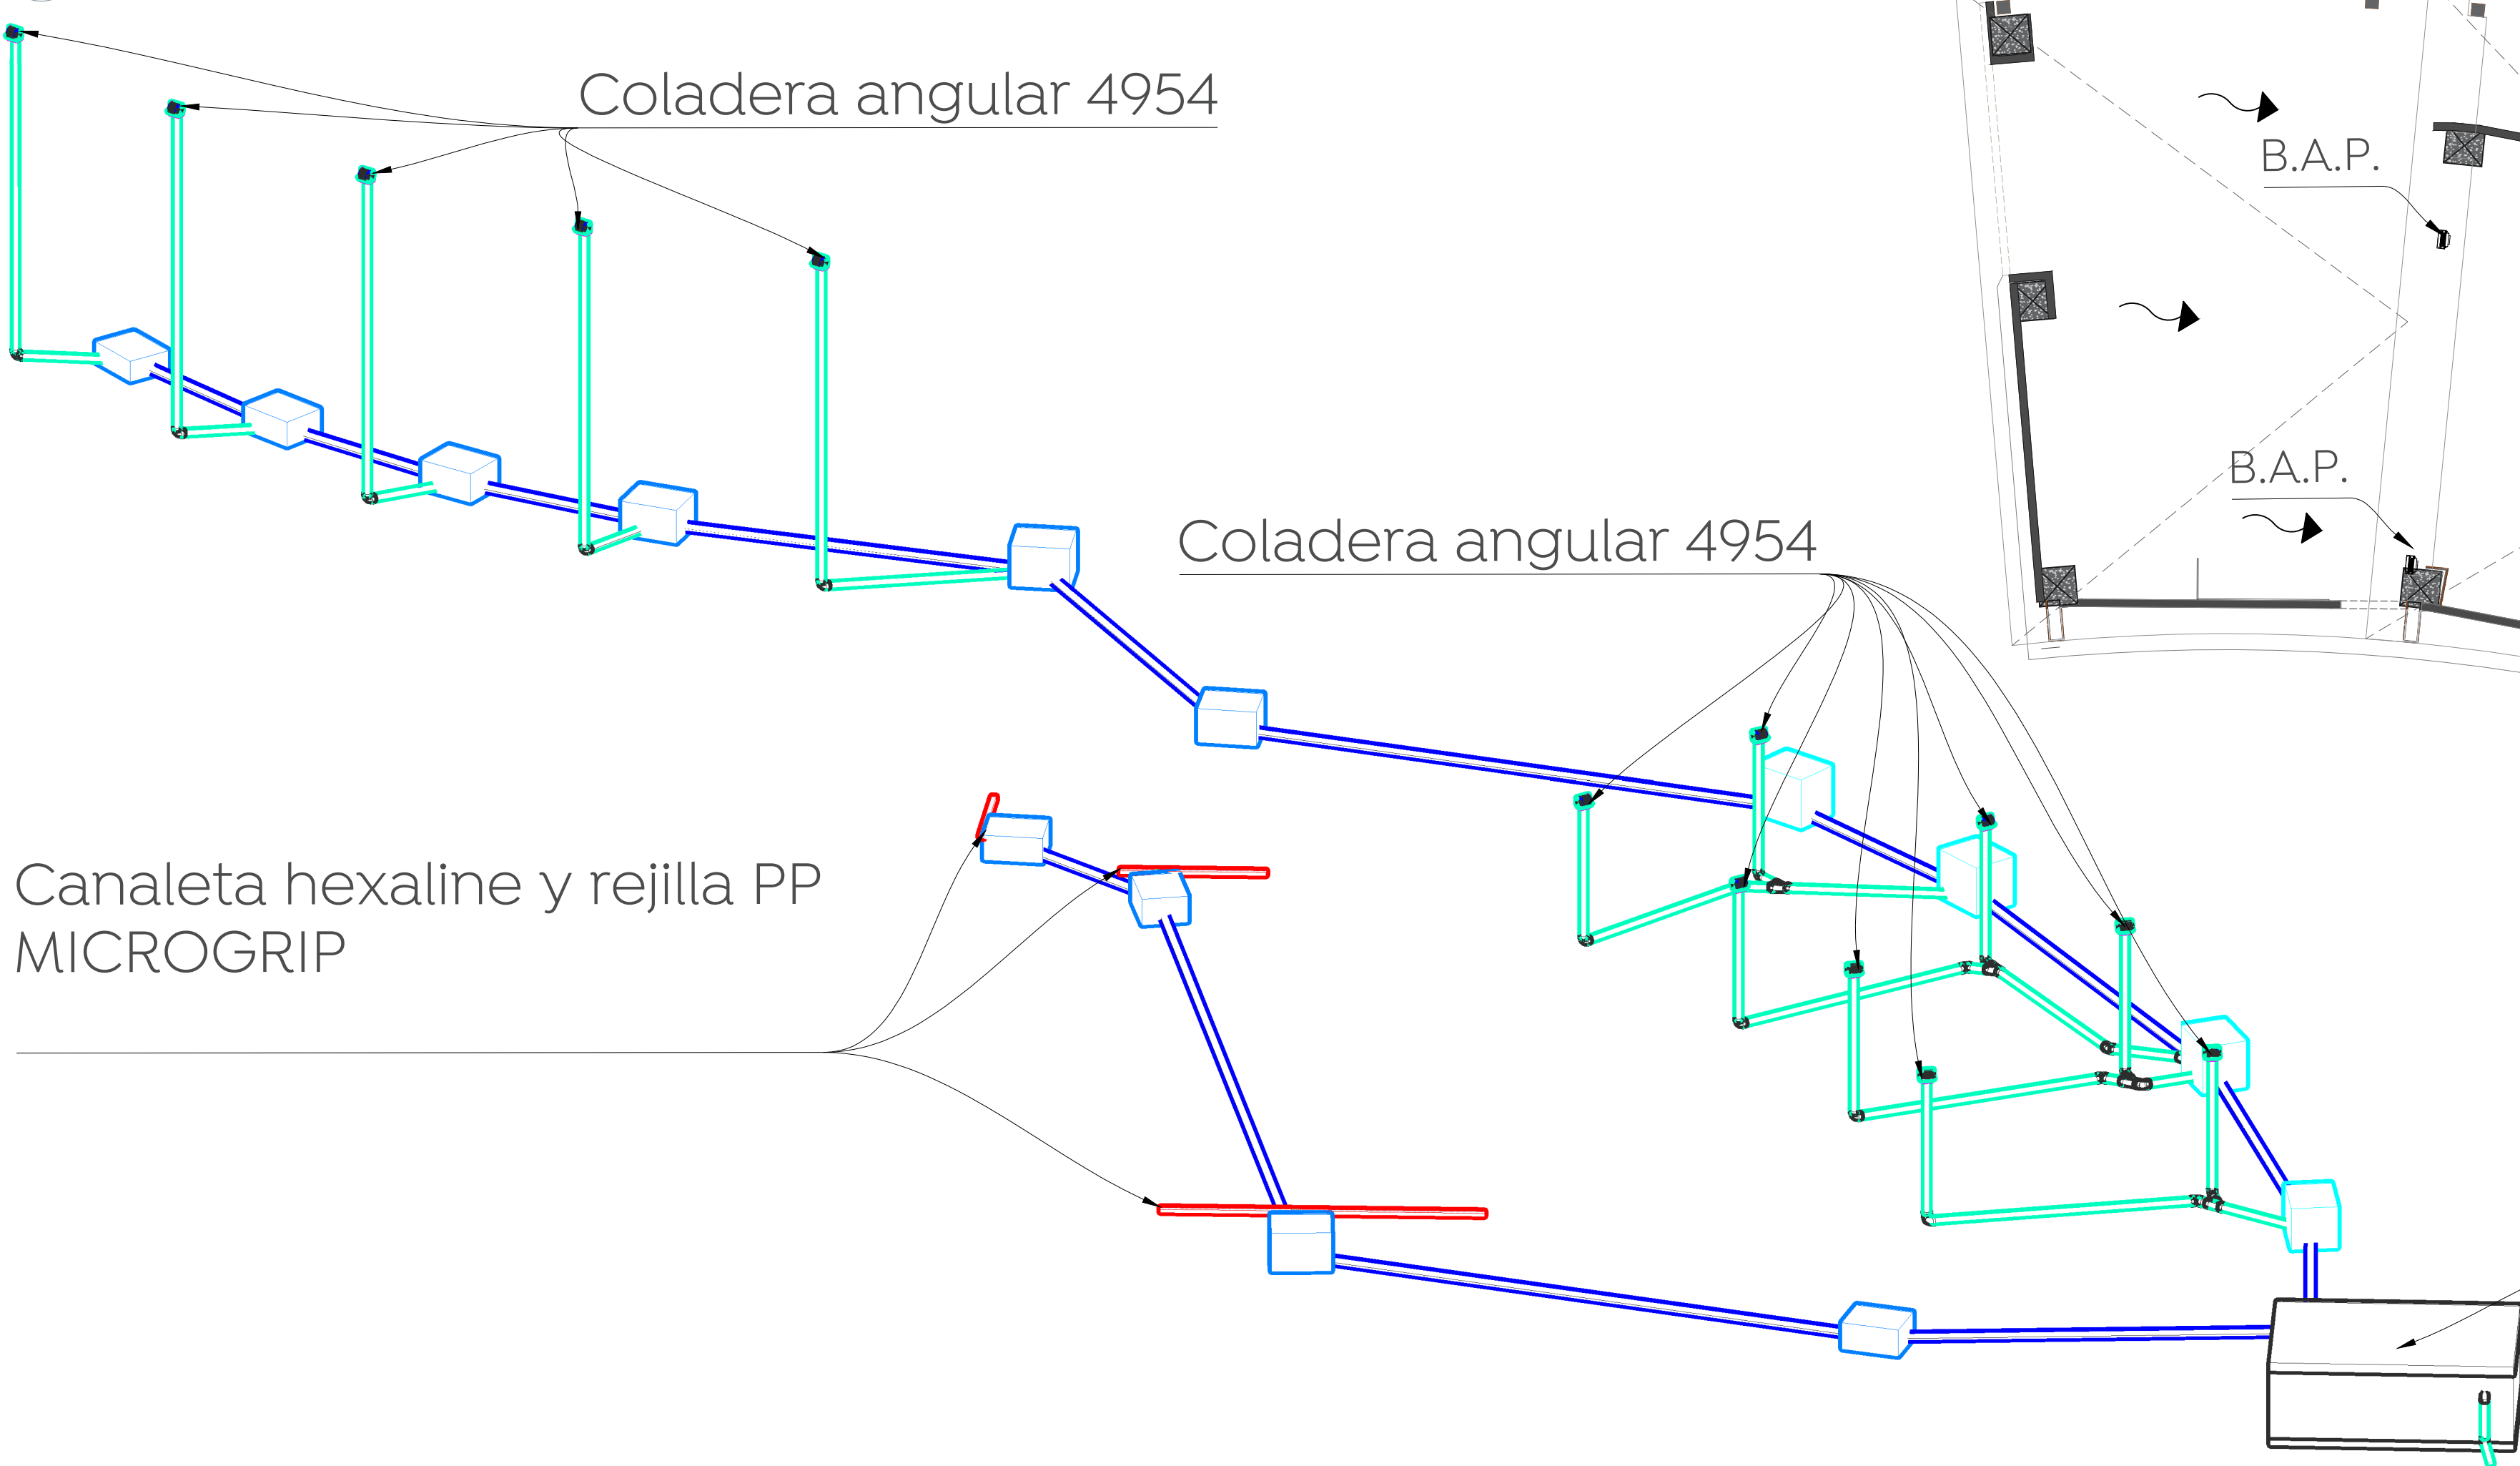

03 Planta azotea módulo B
APL-02 1:850

Macrolocalización:

Microlocalización:

Especificaciones:

- Registro pluvial 40cmx60cm
- Registro pluvial 50cmx70cm
- Tubería PVC serie 20, Ø=15cm, para línea de desagüe pluvial
- Tubería PVC serie 20, Ø=10cm, para línea de desagüe pluvial
- Codo a 45° PVC
- Conexión "Y" PVC
- Dirección de flujo pluvial
- Baja columna de agua pluvial
- Sentido de flujo superficial
- Coladera pluvial

Nombre del proyecto:

Construcción del Centro Comunitario denominado San Miguel, más obras complementarias, etapa 01, frente 02, ubicado en la colonia Vistas del Centinela, Municipio de Zapopan, Jalisco

Contenido del plano:

Proyecto y detalles de agua pluvial

No. Contrato:

DOPI-MUN-PP-IM-LP-063-2024

Director de Obras Públicas e Infraestructura:

Ing. Ismael Jáuregui Castañeda

Jefe de la Unidad de Estudios y Proyectos:

Arq. Edwin Aguiar Escatel

Jefe de área:

Ing. Adhad Yigael Gurrola Soto

Responsable del proyecto:

Ing. Andrés Martínez Gutierrez

Ubicación:

Confluencia de calles: Camino a la mesa, Carlos Rivera Aceves y Las Torres, en la colonia Vistas del Centinela, municipio de Zapopan, Jalisco

Norte:

Fecha:

Junio 2024

Escala:

Indicada

Acotaciones:

Metros

Clave:

Revisión:

00

IP-02