




01 Planta azotea módulo A
APL-02 1:850

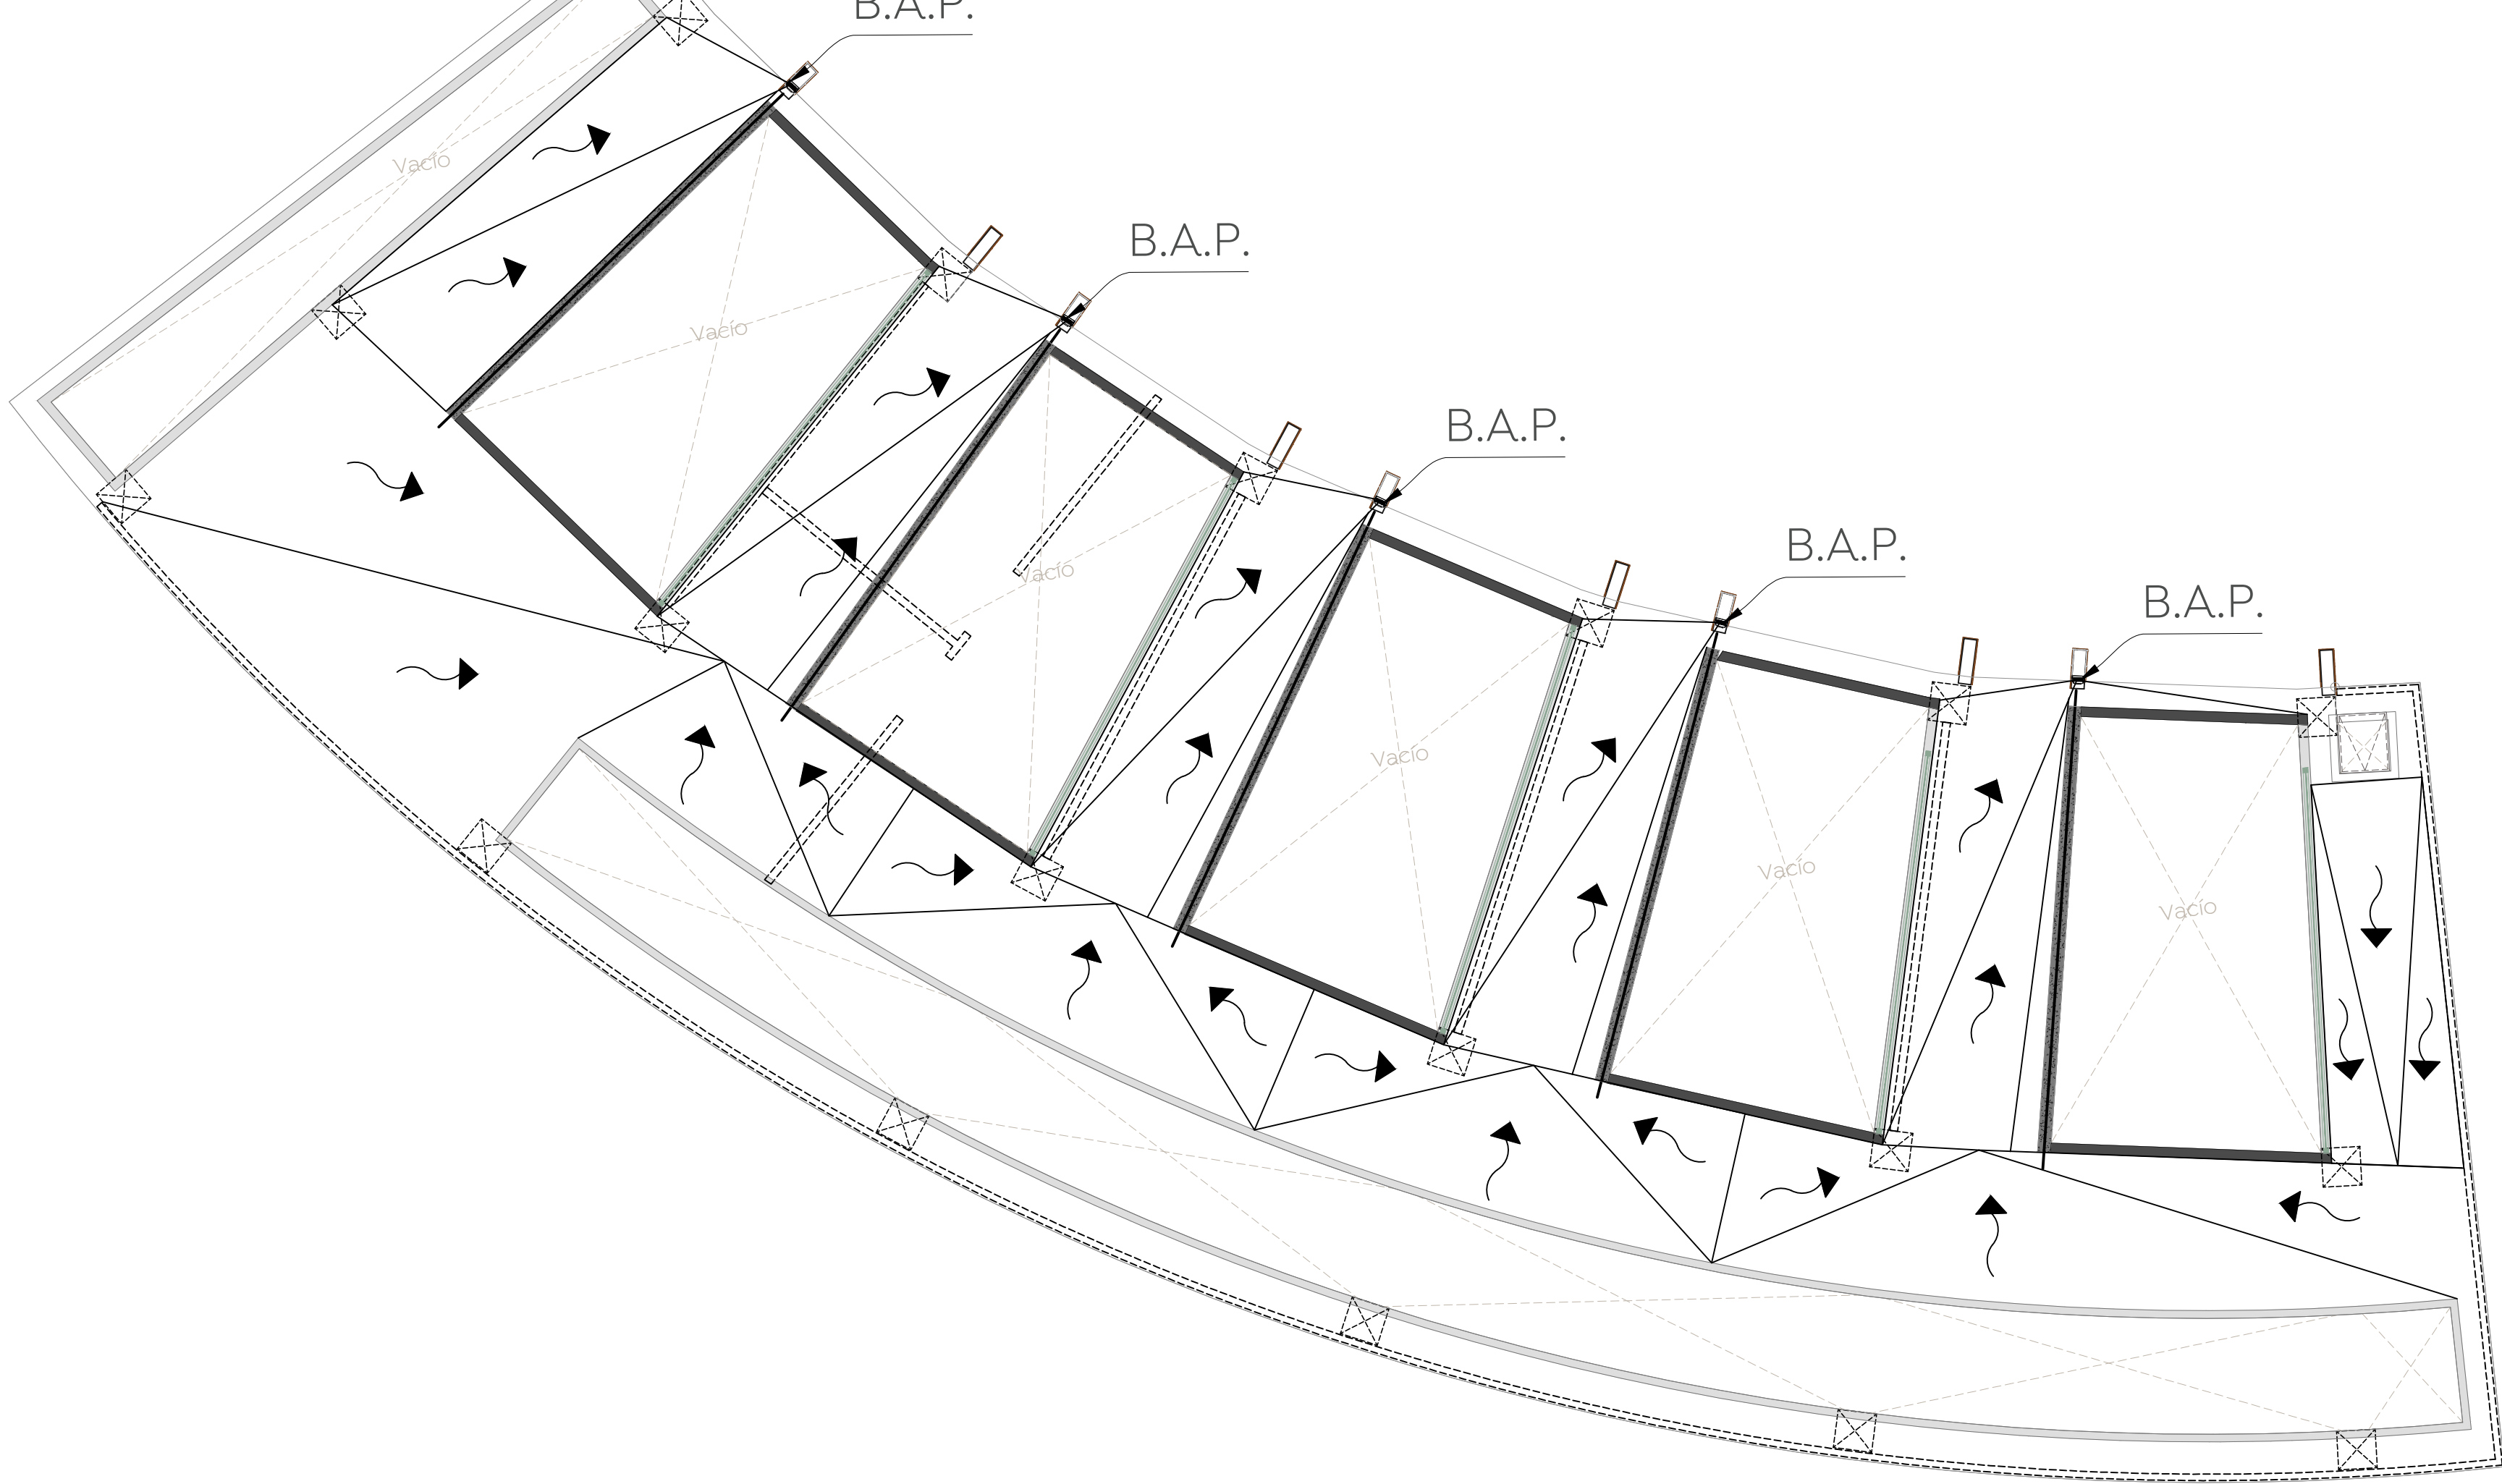

02 Isométrico
APL-02 1:1200

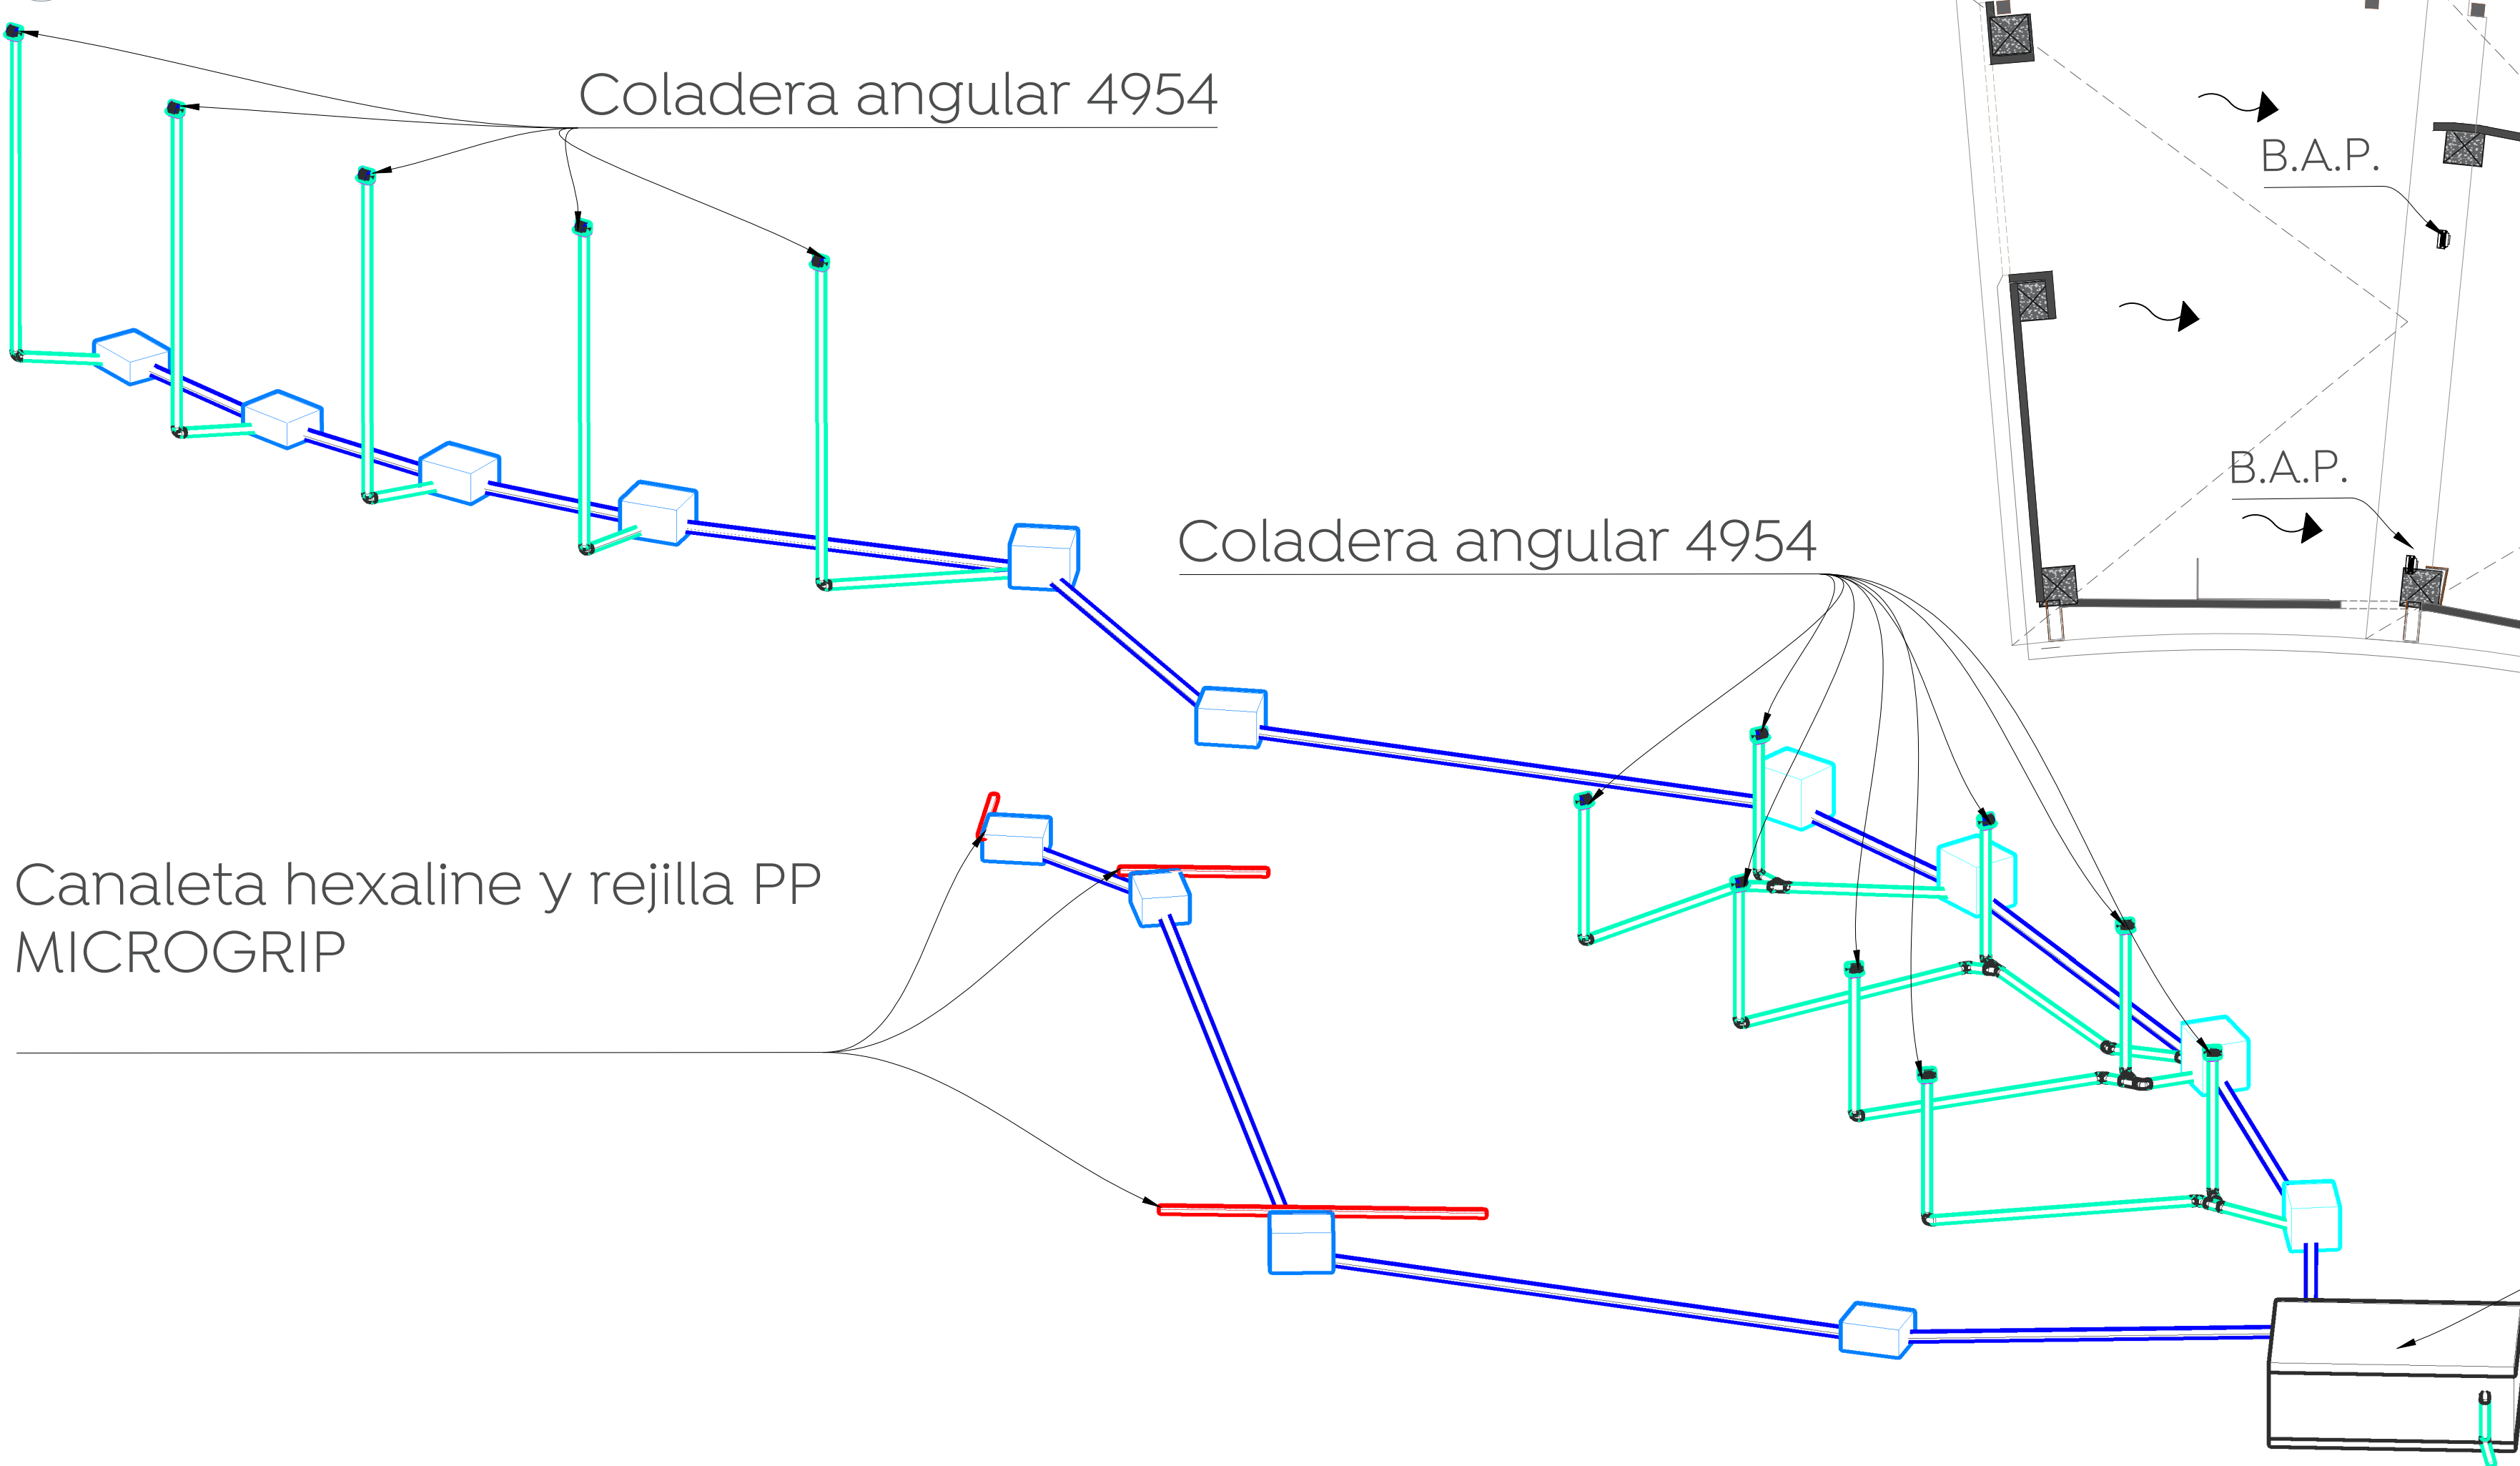

Detalle de placa 1
Placa de 1/4\"/>

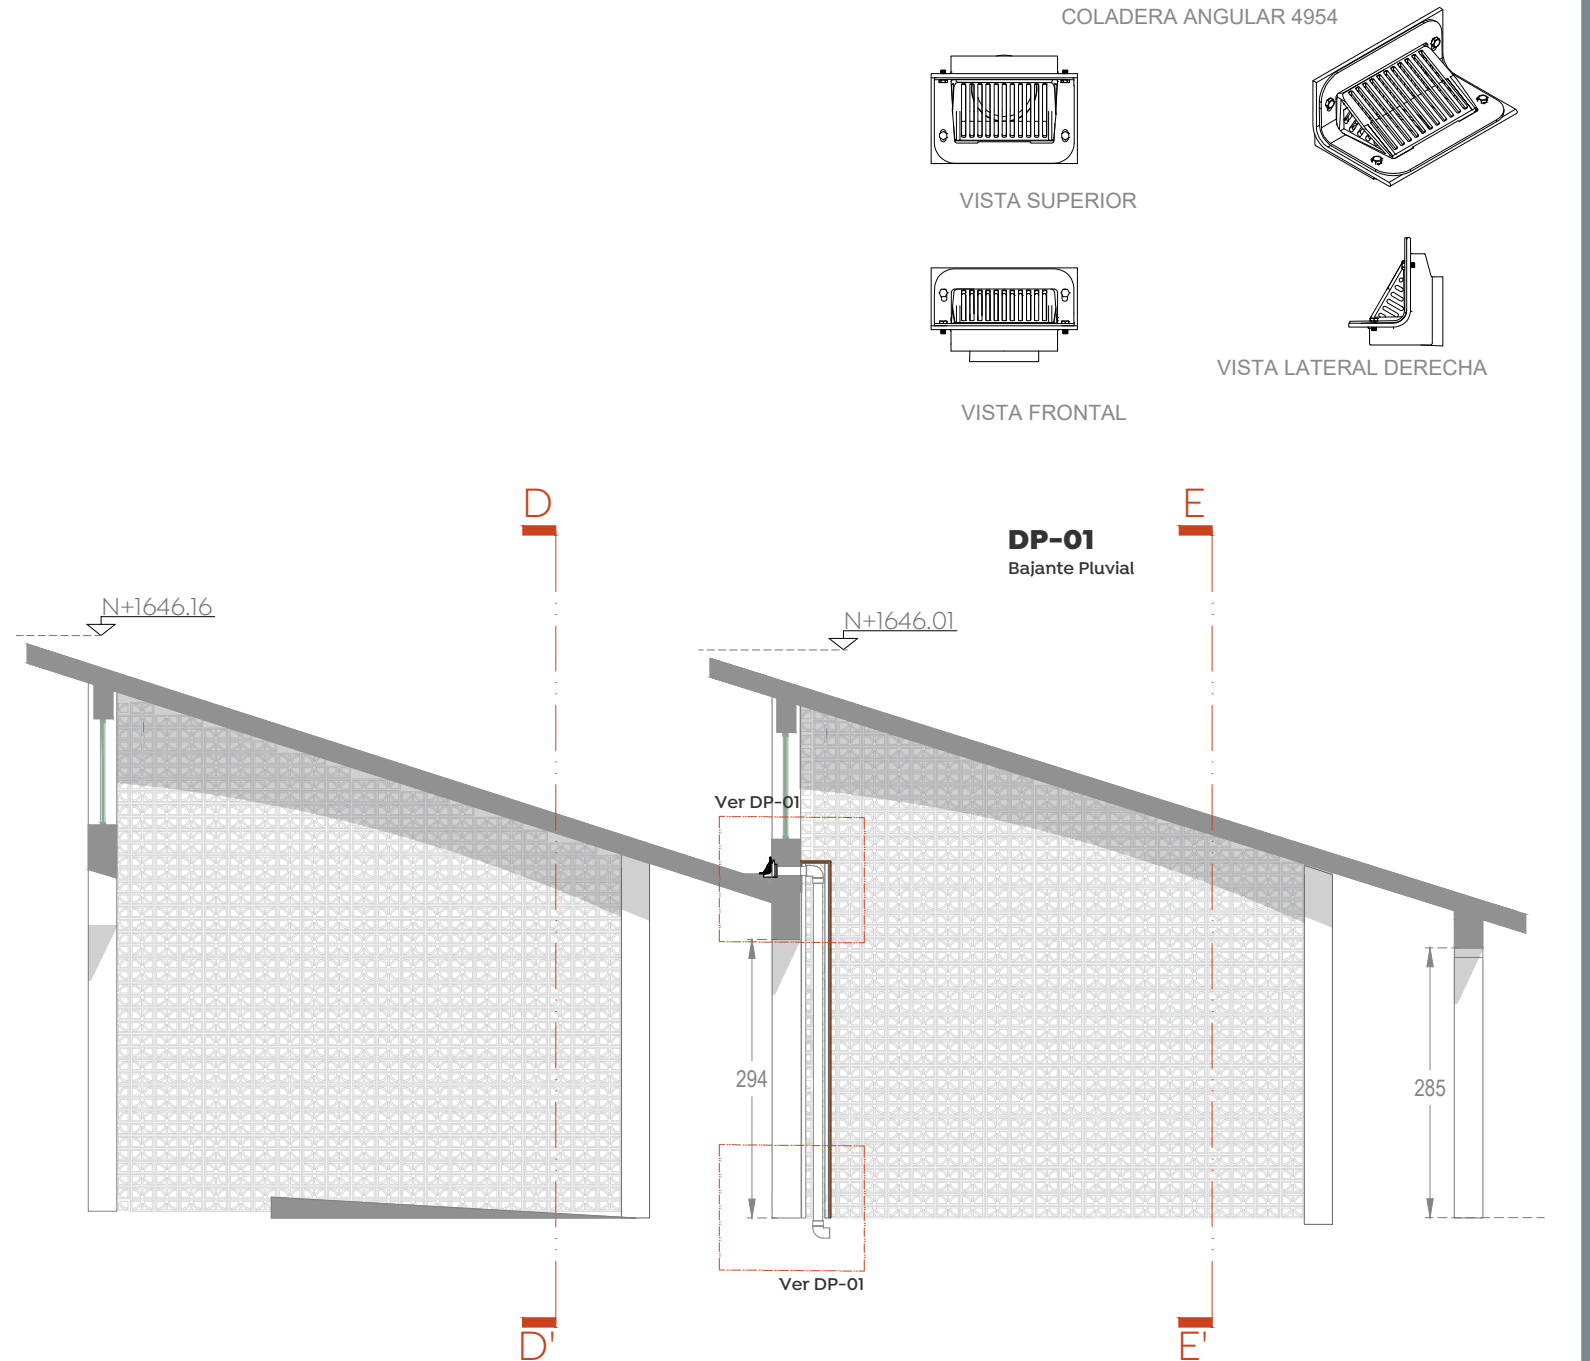

03 Planta azotea módulo B
APL-02 1:850

Macrolocalización:

Microlocalización:

Especificaciones:

- Registro pluvial 40cmx60cm
- Registro pluvial 50cmx70cm
- Tubería PVC serie 20, Ø=15cm, para línea de desagüe pluvial
- Tubería PVC serie 20, Ø=10cm, para línea de desagüe pluvial
- Codo a 45° PVC
- Conexión "Y" PVC
- Dirección de flujo pluvial
- Baja columna de agua pluvial
- Sentido de flujo superficial
- Coladera pluvial

Nombre del proyecto:
Construcción del Centro Comunitario denominado San Miguel, más obras complementarias, etapa 01, frente 01, ubicado en la colonia Vistas del Centinela, Municipio de Zapopan, Jalisco

Contenido del plano:

Proyecto y detalles de agua pluvial

No. Contrato:
DOPI-MUN-PP-IM-LP-062-2024

Director de Obras Públicas e Infraestructura:
Ing. Ismael Jáuregui Castañeda

Jefe de la Unidad de Estudios y Proyectos:
Arq. Edwin Aguiar Escatel

Jefe de área:
Ing. Adhad Yigael Gurrola Soto

Responsable del proyecto:
Ing. Andrés Martínez Gutierrez

Ubicación:
Confluencia de calles: Camino a la mesa, Carlos Rivera Aceves y Las Torres, en la colonia Vistas del Centinela, municipio de Zapopan, Jalisco

Norte:
Escala:
Acotaciones:
Revisión:

Fecha:
Junio 2024

Indicada

Metros

Clave:
00 IP-02