


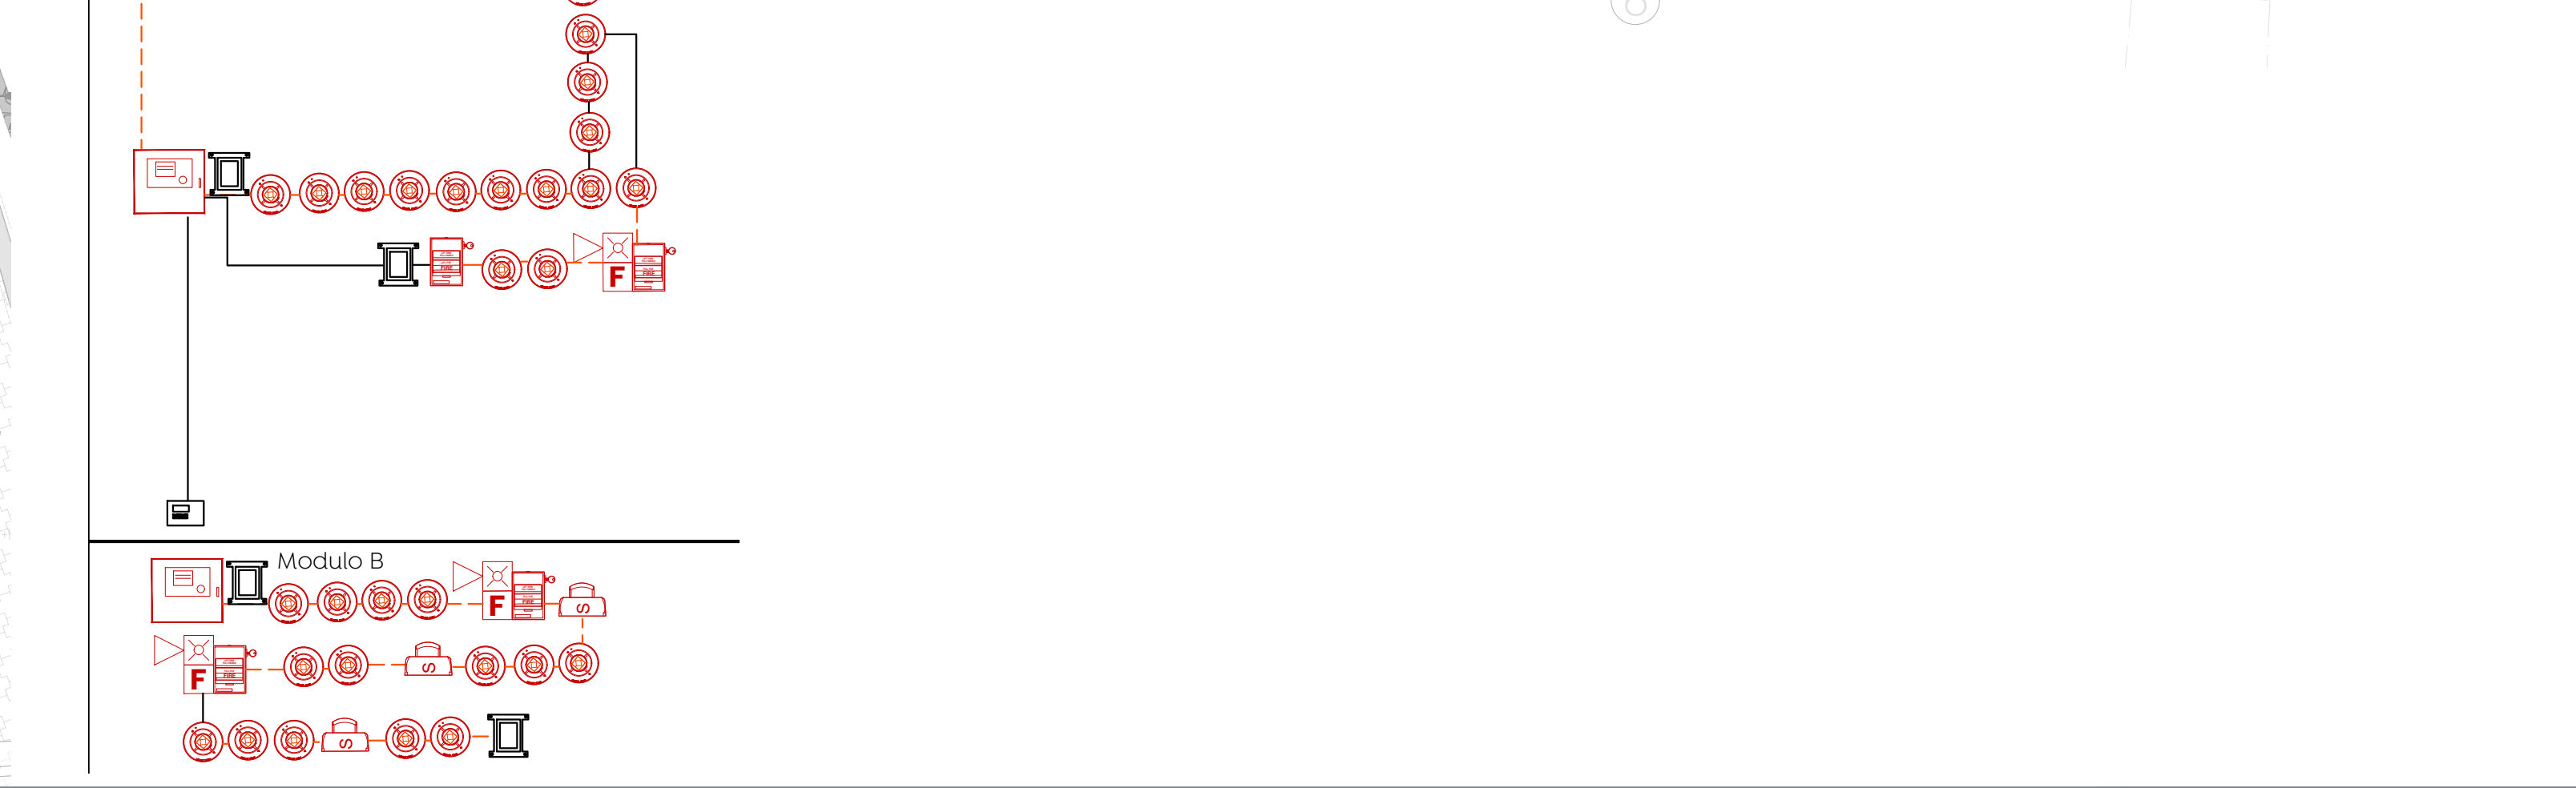



Gobierno de Zapopan



Ciudad de las niñas y niños




Obras Públicas e Infraestructura
Gestión Integral de la Ciudad



Macrolocalización:



Microlocalización:

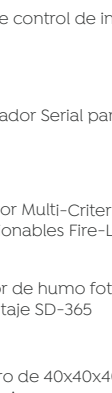


Especificaciones:

SIMBOLOGÍA

	Tubería conduit (Ø) Indicado, Instalado en losa
	Tubería conduit (Ø) Indicado, Instalado en losa o trabe
	Tubería conduit (Ø) Indicado, Instalado en muro
	Tubería conduit (Ø) Indicado, Instalado en piso
	Indica cédula de cableado
	Bocina estrobo en Muro Modelo: PR2L
	Estación Manual de Emergencia, Doble Acción, Direccional, Modelo: BG2-U-S-P
	Estación manual de sistema de detección de temperatura BG-IXX
	Shrena Estrobo con bocina P2RL
	Registro galvanizado de 10cm x 10cm
	Panel de control de incendios (FACP) MODELO ES-50X
	Anunciador Señal para Paneles Direccional (ANN-80)
	Detector Multi-Criterio Direccional de Humo para uso con Paneles Direccional Fire-Lite, Color Blanco modelo AD3M5
	Detector de humo fotoeléctrico direccional, color blanco, incluye base de montaje SD-365
	Registro de 40x40x40 de Fibra de vidrio, tapa y marco de concreto polimérico con superficie antideslizante.

Etapas de proyecto

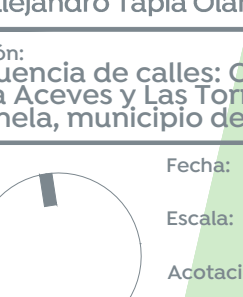

Cédula de cableado	Identificación	Identificación	Identificación	Identificación	Identificación
1	2C 200V UTP	8	1C 200V UTP 1 x 2"	4	1C 200V UTP 1 x 2"
2	2C 200V UTP	9	2C 200V UTP	5	2C 200V UTP
3	2C 200V UTP	10	21 0C 200V para sensor	6	2C 200V UTP 1 x 2"
		11	21 0C 200V para sensor de humo	7	2C 200V UTP 1 x 2"
				8	2C 200V UTP 1 x 2"
				9	2C 200V UTP 1 x 2"
				10	2C 200V UTP 1 x 2"
				11	2C 200V UTP 1 x 2"

Nombre del proyecto:

Construcción del Centro Comunitario denominado San Miguel, más obras complementarias, etapa 01, frente 01, ubicado en la colonia Vistas del Centinela, Municipio de Zapopan, Jalisco

Contenido del plano:

Instalaciones para sistema contra incendios y detección de humos.

Plantas y diagramas

No. Contrato:

DOPI-MUN-PP-IM-LP-062-2024

Director de Obras Públicas e Infraestructura:

Ing. Ismael Jáuregui Castañeda

Jefe de la Unidad de Estudios y Proyectos:

Arq. Edwin Aguilar Escatrel

Jefe de Área:

Responsible del proyecto:

Ing. Luis Humberto Estrada Cárdenas

Arq. Alejandro Tapia Olarra

Ubicación:

Confluencia de calles: Camino a la mesa, Carlos Rivera Aceves y Las Torres, en la colonia Vistas del Centinela, Municipio de Zapopan, Jalisco

Norte:



Fecha:

Junio 2024

Escala:

Indicada

Anotaciones:

Metros

Clave:

DH-01

Número:

00

Revisión:

00